
KOOSKÕLASTATUD
Teehoiuteenistuse põhja osakonna
korrashoiu ja liikluskorralduse üksus
Jaan Saia, Harju maakonna liikluskorraldaja
02.10.2026. a reg. nr. 174798
Tingimustel:

1. Kooskõlastatud riigitee osas, liikluskorraldus teistel teedel ja nende sulgemised kooskõlastada nende teede omanikega
2. Liikluskorraldusvahendid paigaldada juhinduda juhendist „Riigiteede ajutine liikluskorraldus“ Transpordiamet 2025.
3. Tööd tegev ja töömaad teenindav tehnika ning kasutatavad materjalid hoida väljaspool riigiteed tähistatud tööruumi piires.
4. Vajadusel paigutada teenindavaid sõidukeid riigiteele koostada masinate riigiteele paigutamise joonis ja kooskõlastada see Transpordiametiga
5. Töömaalt riigiteele sõitvad masinad ei tohi ratastega kanda pori sõiduteele. Selleks korraldada masinate käiguosa puhastamine enne teele väljasõitu.
6. Korraldada jalakäijate ja jalgratturite turvaline möödapääs tööruumist
7. Tööväliseks ajaks sügavamaid kui 0,1 m kaevikuid riigiteele ja teemaale jätta ei ole lubatud
8. Vähemalt 24 tundi enne töö alustamist või liikluskorralduse muutmist teavitada liikluspiirangutest ja töö kestvusest Transpordiametit Tark Tee liikluspiirangute iseteeninduskeskkonnas, millele pääseb ligi ameti e-teeninduse kaudu või e-post tmc@transpordiamet.ee.

Kooskõlastatud liikluskorralduse joonised ei asenda teel ja teemaal töötamise luba

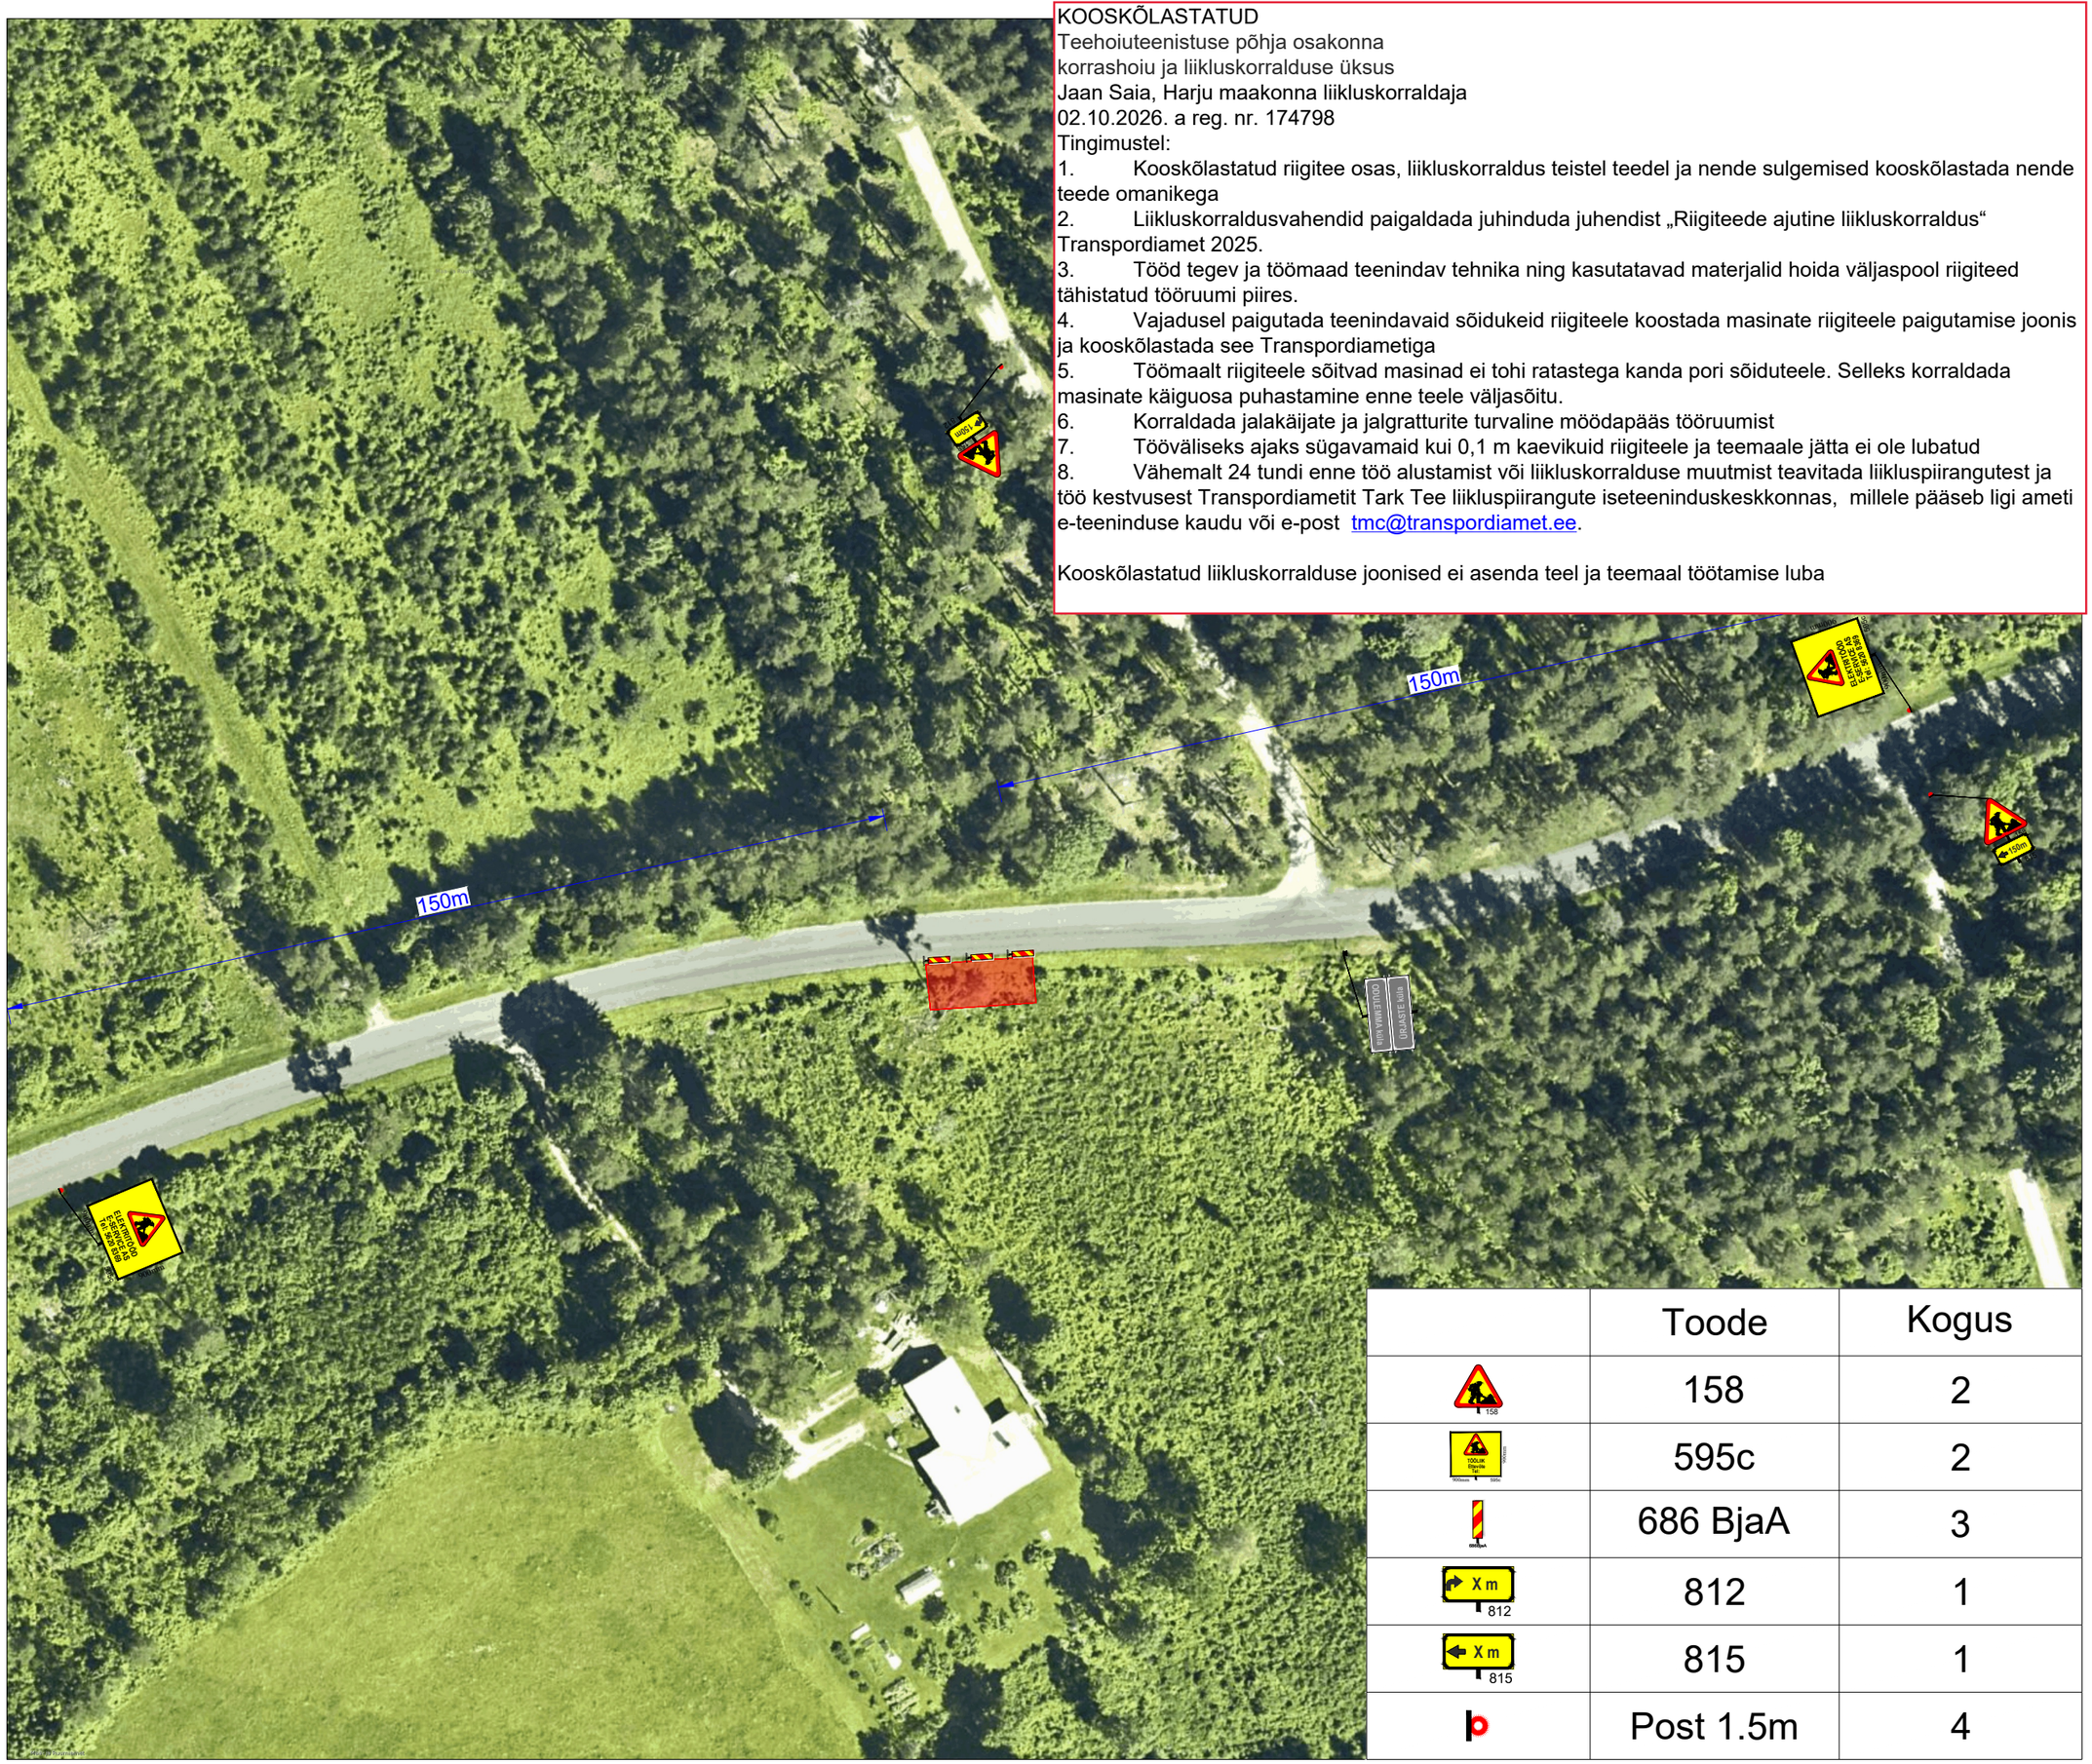

	Toode	Kogus
	158	2
	595c	2
	686 BjaA	3
X m 812	812	1
X m 815	815	1
	Post 1.5m	4

Ramudden

Ramudden OÜ, Reg. kood 12969700
Artelli 16/18, Tallinn.
Telefon: +372 622 9530 E-post:info@ramudden.ee

Projekti nimetus:
Kinnistu liitumine elektrivõrguga

Joonise nimetus:
Ajutine liikluskorraldus

Objekti asukoht:
Riigitee 11360 km 1.6, Ürjaste küla, Saue vald, Harju maakond

Märkused:
AKÖL: 395 autot ööpäevas, sõiduautosid 88%

Kuupäev	Töö nr.	Joonise nr.
02.10.2026	TT260930-1	1

Tellija	E-SERVICE AS Priit Plakso, +372 5620 8369, priit@eservice.ee
Cad proj.	T. Toome, Tel: +372 5699 6991

Kutsetunnistus nr. 193489 T. Rämmel
Tegevusluba nr ELK000084

TINGMÄRGID:

- Töötsoon
- Ajutine liiklusmärk
- Ajutine liiklusmärgi post
- Ol.olev liiklusmärk
- Ol.oleva liiklusmärgi post