


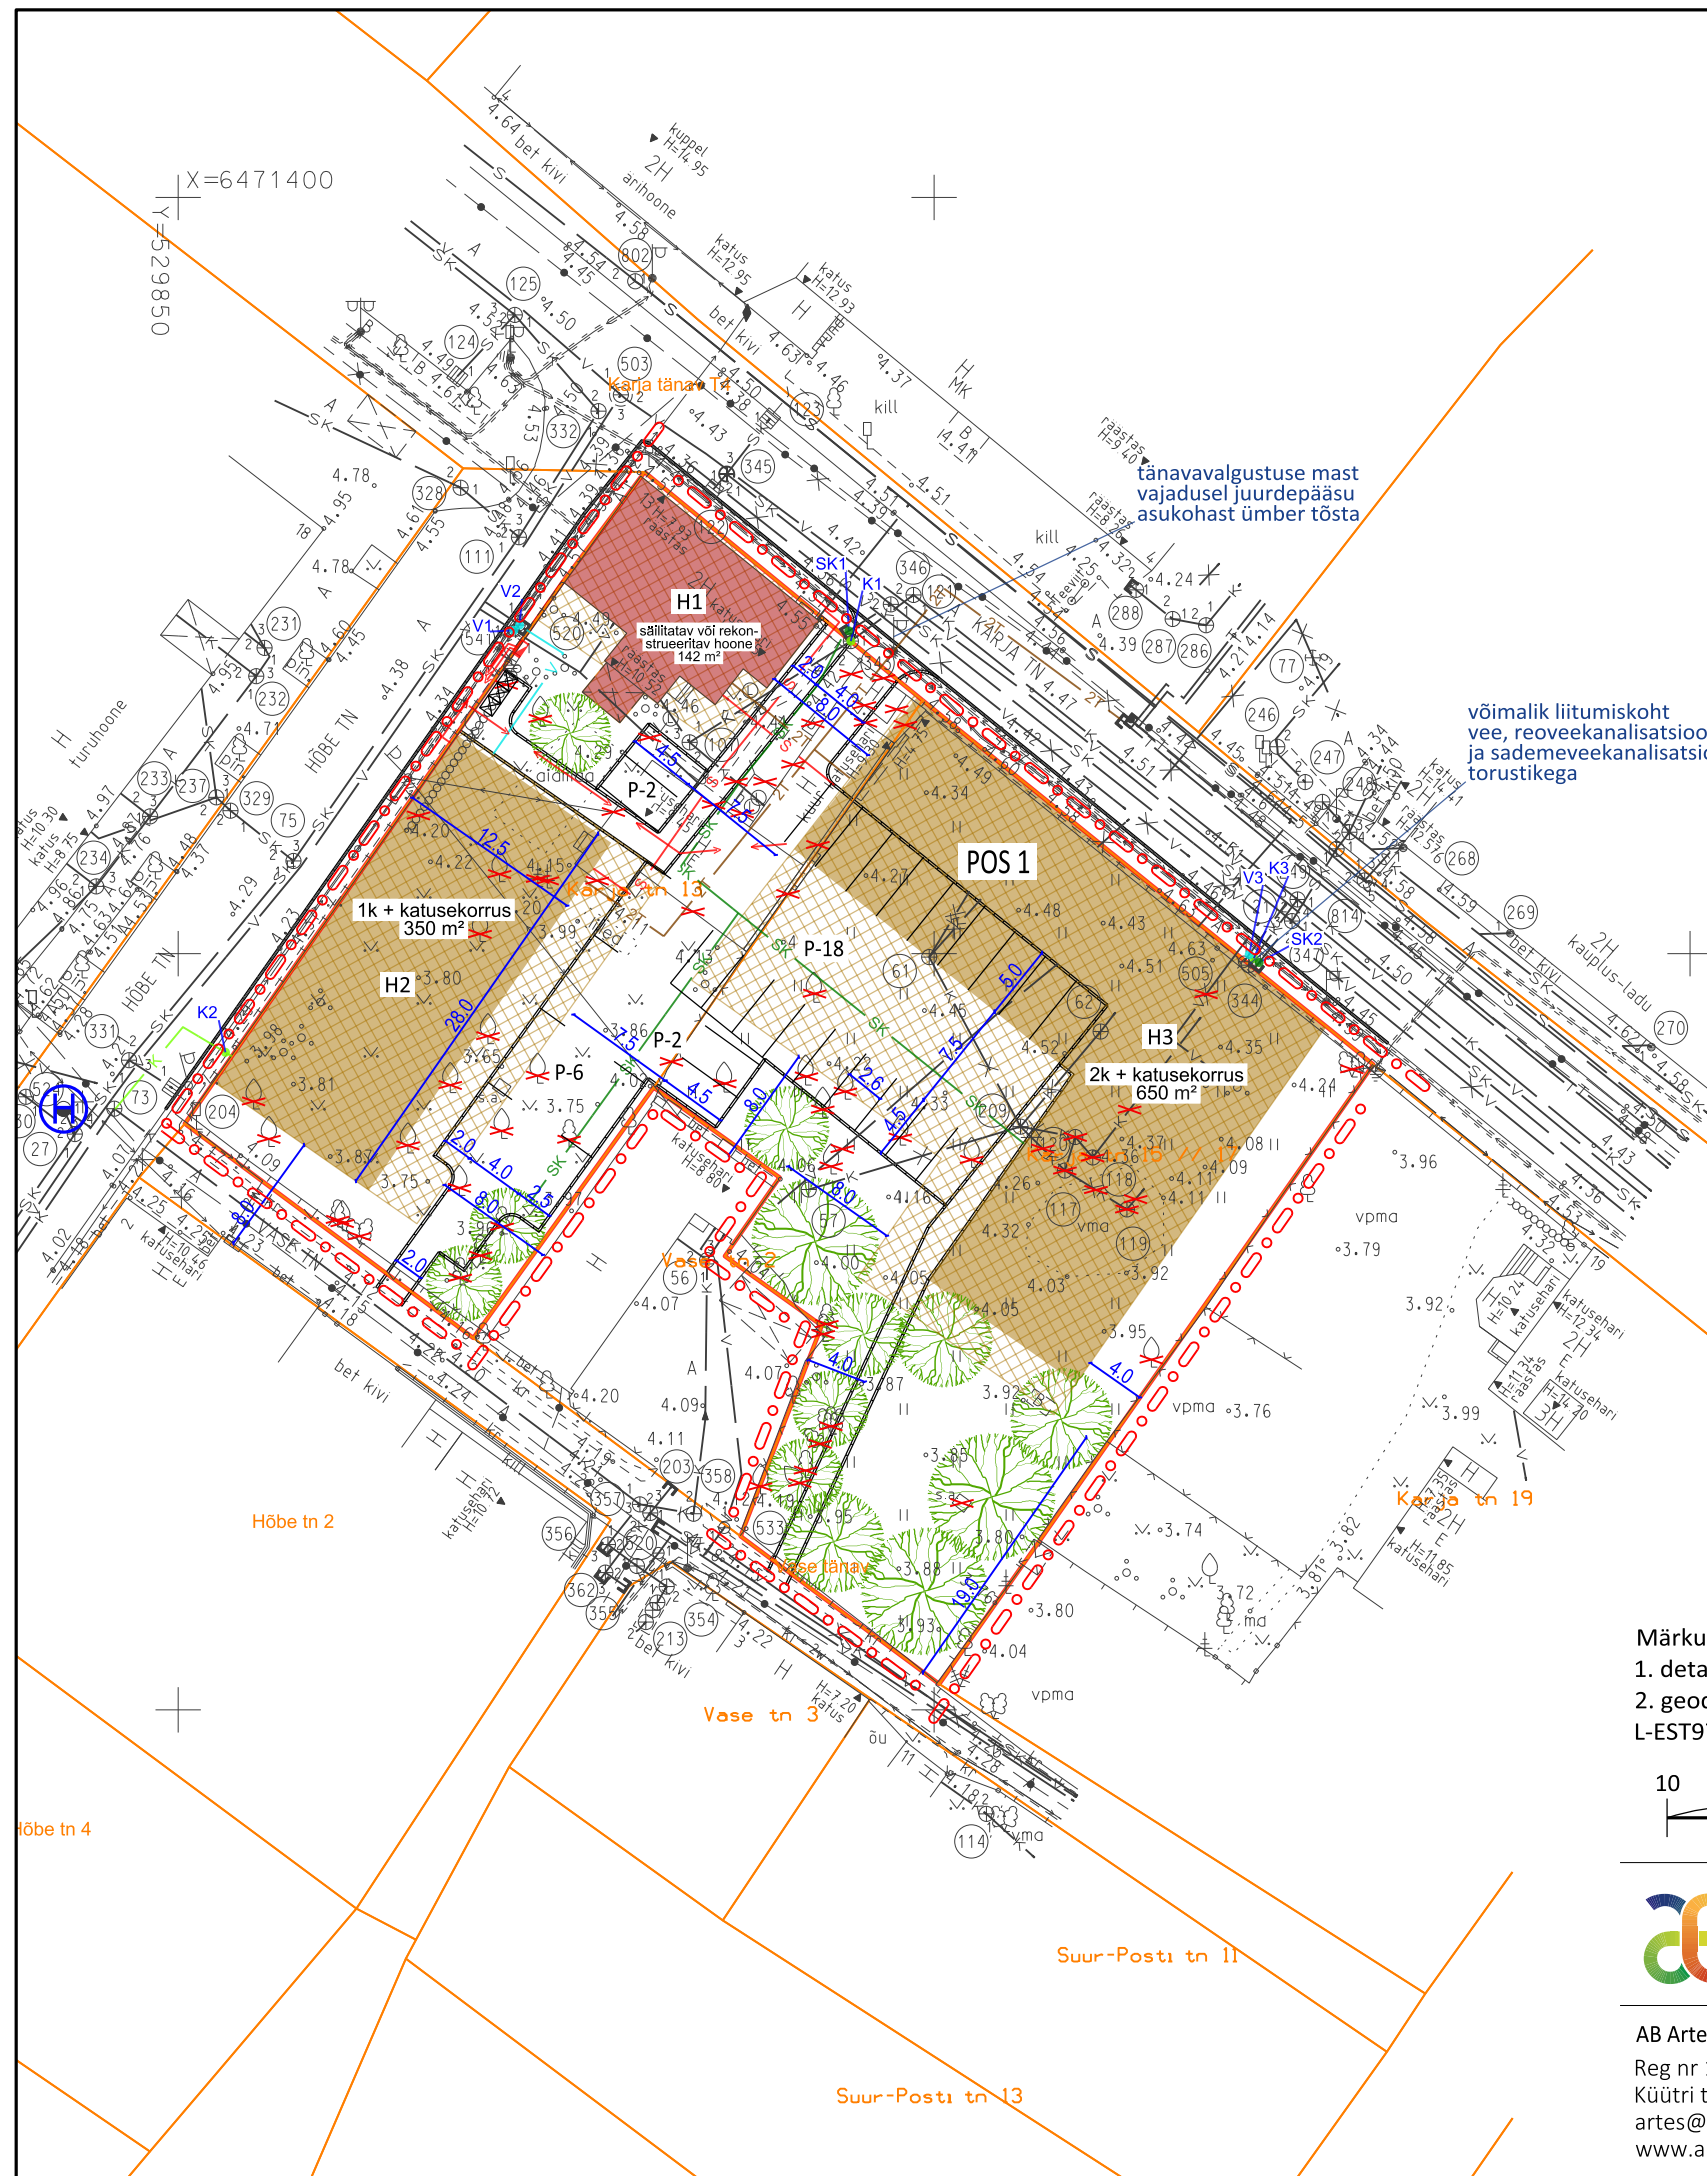

TINGMÄRGID:

- planeeringuala piir
- planeeritud krundipiir
- olemasolev katastriüksuse piir / likvideeritav katastriüksuse piir
- planeeritud hoonestusala
- suurim lubatud hoone ehitisealune pind
- planeeritud näitlikud teede piirjooned
- planeeritud näitlik parkimiskohad / parkimiskohtade arv
- likvideeritav objekt
- planeeritud näitlik puu
- planeeritud kaugküte
- planeeritud veetoru
- planeeritud reoveekanalisatsioon
- planeeritud sademeveekanalisatsioon
- planeeritud madalpinge elektrikaabel / liitumiskilp
- planeeritud telekommunikatsiooniliin
- olemasolev tuletõrjehüdrant
- planeeritud vee / reoveekanalisatsiooni / sademeveekanalisatsiooni liitumispunkt
- planeeritud näitlik prügikonteinerite asukoht



Märkused:

- detailplaneeringu jooniste juurde kuulub detailplaneeringu seletuskiri;
- geodeetilise alusplaani mõõtkavas M 1:500 on koostanud TIPPGEO OÜ 2023. a jaanuaris, töö nr 2022tg547; koordinaadid L-EST97 süsteemis, kõrgused EH2000 süsteemis.

Artes Terræ
MAASTIKUARHITEKTID

AB Artes Terræ OÜ
Reg nr 12978320
Küütri tn 14, Tartu 51007
art@artes.ee
www.artes.ee

Projekti juht:
Mart Hiob
Maastikuarhitekt:
Karl Hansson

Planeeringu koostamise korraldaja:
Pärnu linnavalitsus

Töö:

**Karja tn 13 ja Karja tn 15 // 17 kinnistute
detailplaneering**

Joonis:

Tehnovõrgud

Huvitatud isik:

Vanaturu Kvartal OÜ

Asukoht:

Pärnu linn

Faili nimi:

25112DP1_Karja 13,15,17.dgn

Töö nr:

22145DP1

Kuupäev:

15.04.2026

Mõõt:

1:500

Joonise nr:

4