


TINGMÄRGID:

- planeeringuala piir
- katastriüksuse piir
- hoone
- teede piirjooned
- haljasala
- puu

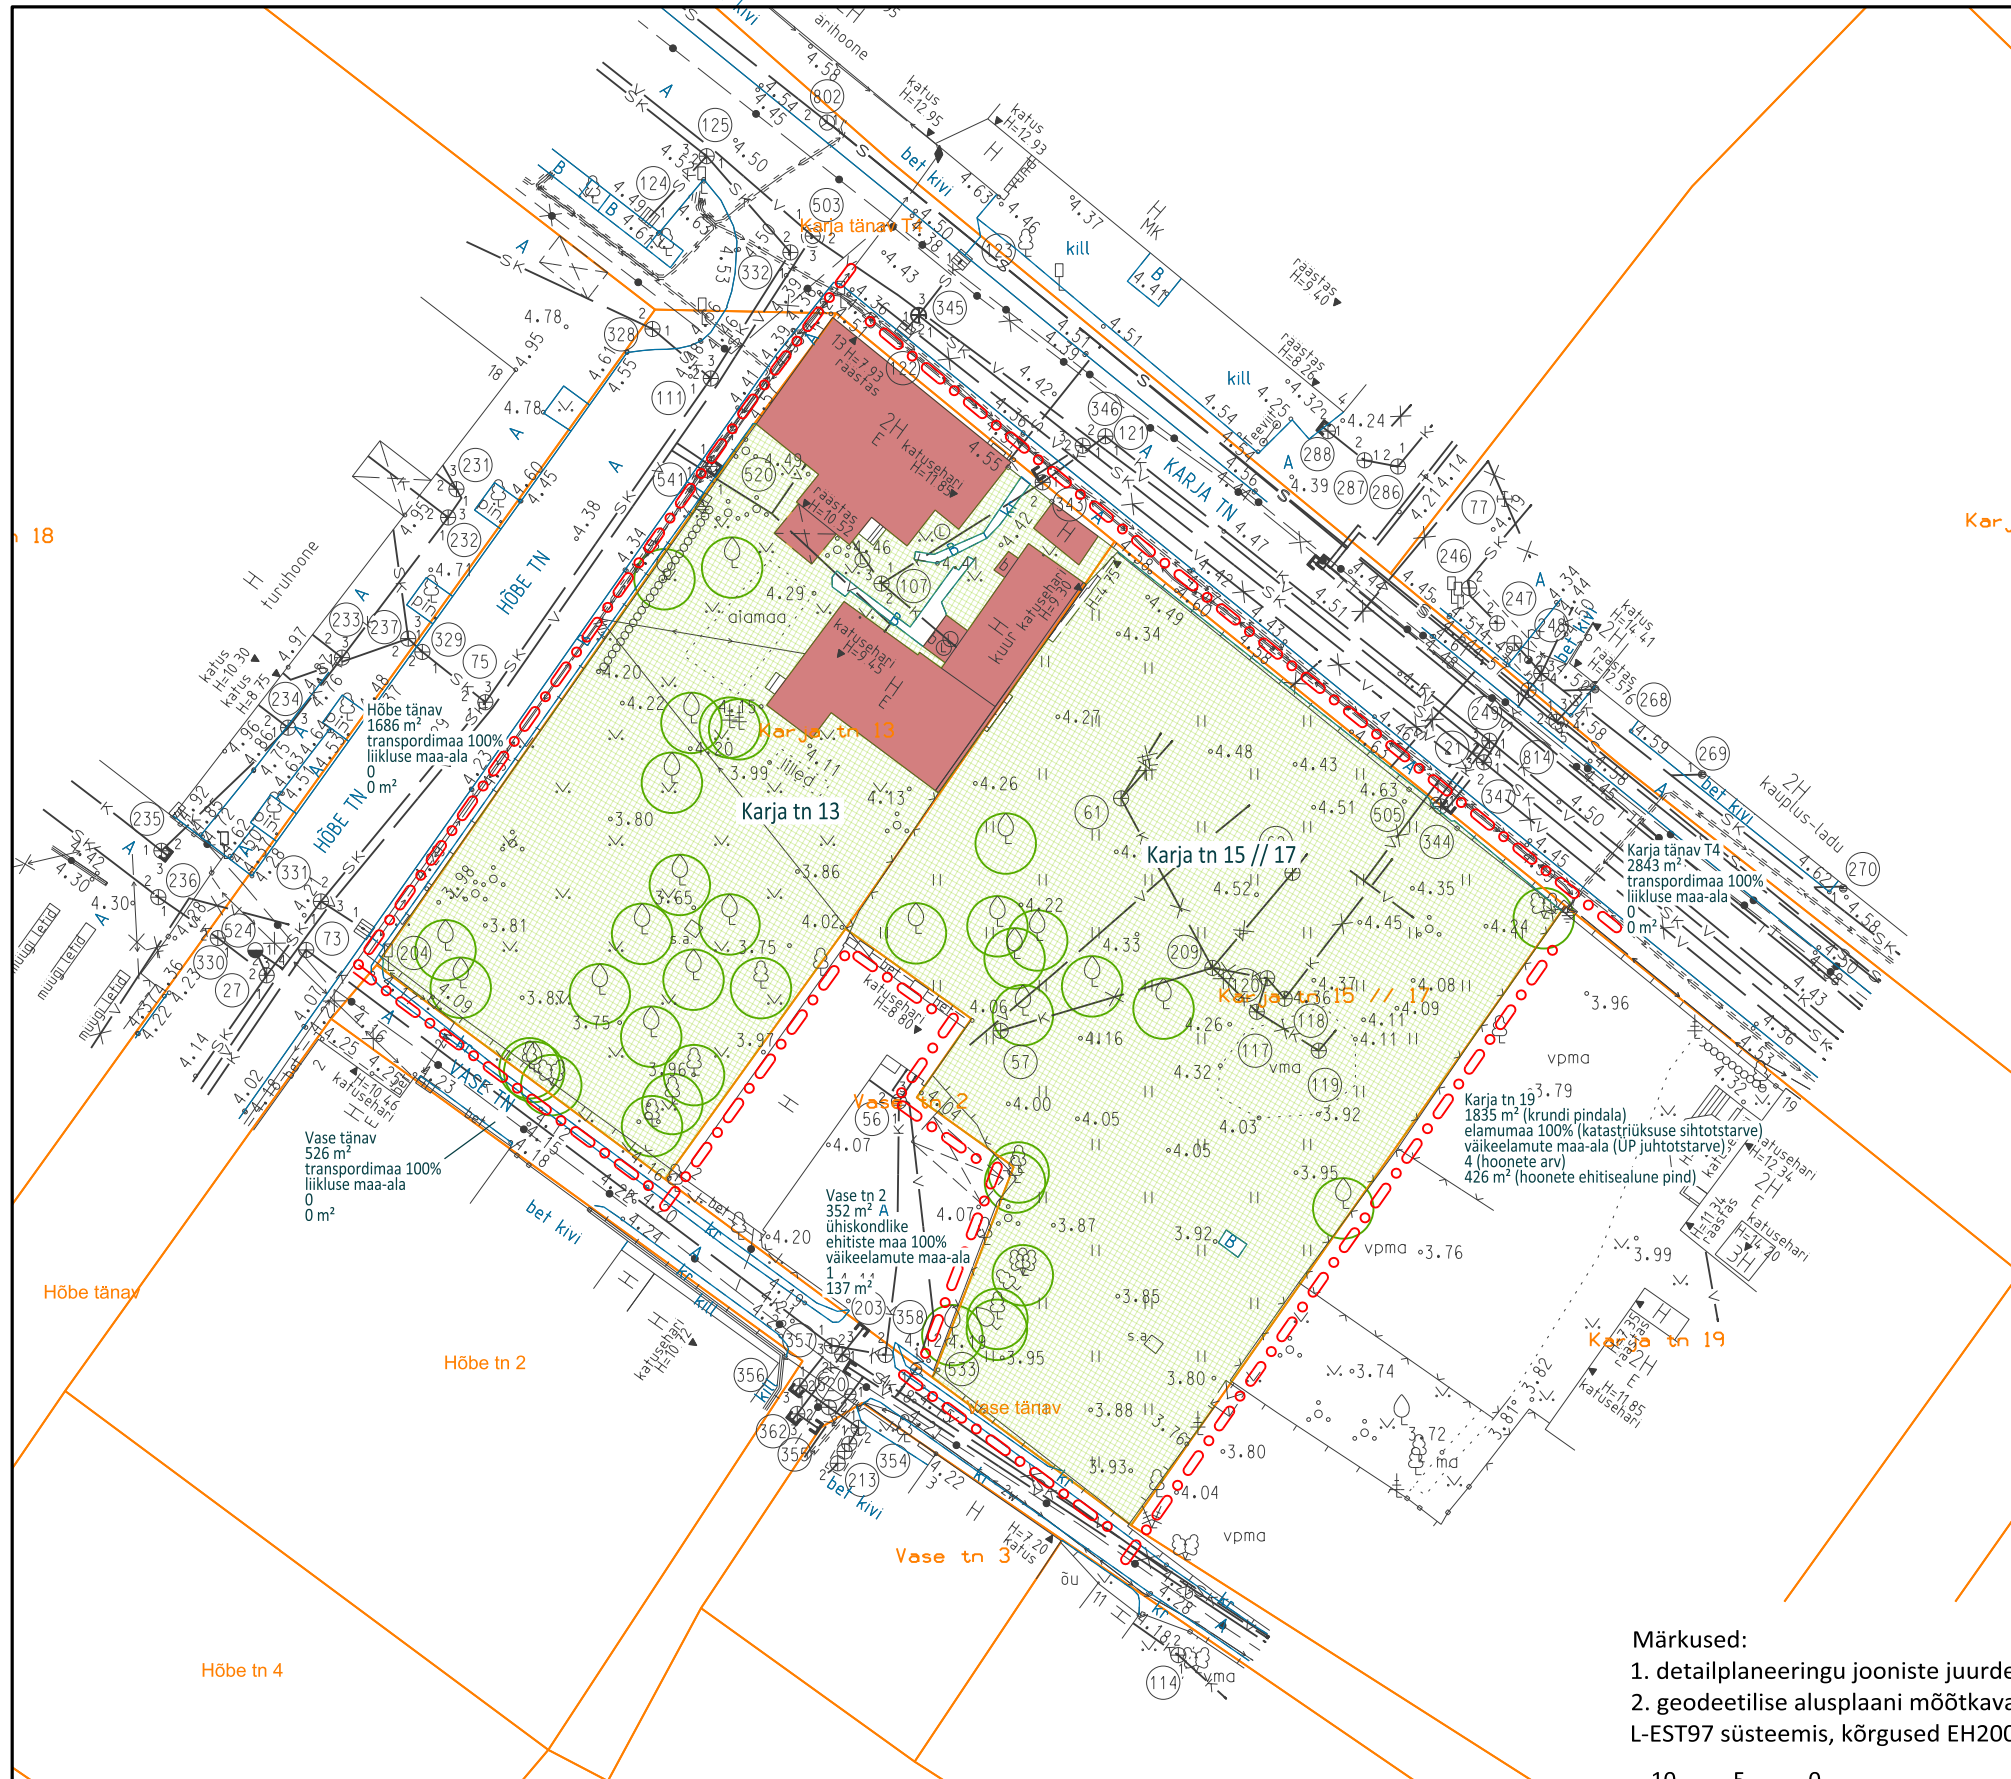

Märkused:

- detailplaneeringu jooniste juurde kuulub detailplaneeringu seletuskiri;
- geodeetilise alusplaani mõõtkavas M 1:500 on koostanud TIPPGEO OÜ 2023. a jaanuaris, töö nr 2022tg547; koordinaadid L-EST97 süsteemis, kõrgused EH2000 süsteemis.



KRUNDI OLEMASOLEVAD ANDMED:

krundi aadress:
pindala:
katastriüksuse sihtotstarve:
üldplaneeringu järgne maakasutuse juhtfunktsioon:
hoonete arv krundil (vastavalt ehtisregistrile):
hoonete ehitisealune pind (vastavalt ehtisregistrile):

Karja tn 13
1250 m²
elumumaa 100%
väikeelamute maa-ala (Ev)
3
279 m²

Karja tn 15 // 17
1588 m²
elumumaa 100%
väikeelamute maa-ala (Ev)
0
-



AB Artes Terrae OÜ
Reg nr 12978320
Küütri tn 14, Tartu 51007
art@art@art@art.ee
www.art@art.ee

Projekti juht:
Mart Hiob
Maastikuarhitekt:
Karl Hansson

Planeeringu koostamise korraldaja:
Pärnu linnavalitsus

Töö: Karja tn 13 ja Karja tn 15 // 17 kinnistute
detailplaneering

Joonis: Tugijoonis

Huvitatud isik: Vanaturu Kvartal OÜ

Asukoht: Pärnu linn

Failli nimi: 25112DP1_Karja 13,15,17.dgn

Töö nr: 22145DP1

Kuupäev: 25.02.2026

Mõõt: 1:500

Joonise nr: 2