


Ristumine riigiteega

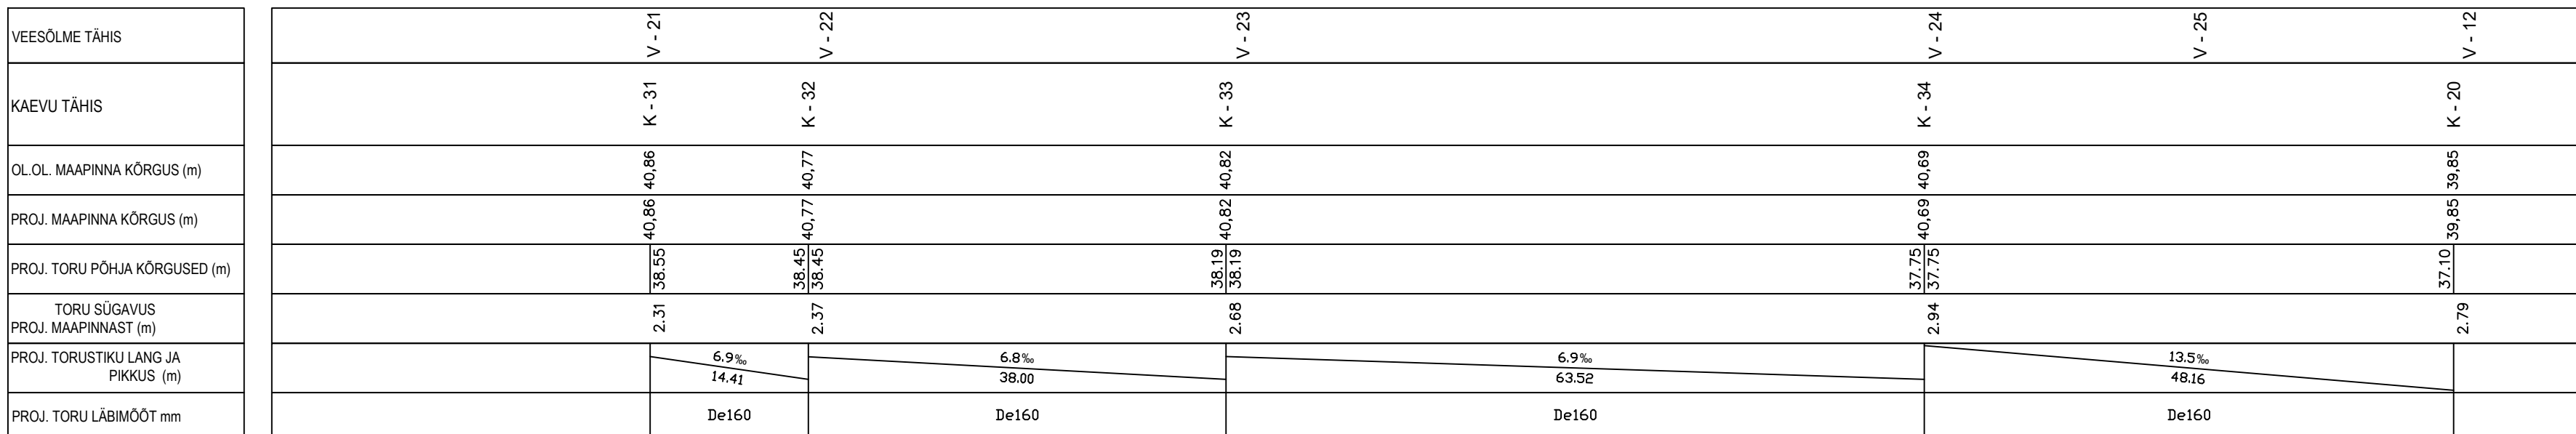

Projekti koostaja: Tinter-Projekt OÜ Turu 34 Tel. 7 475 333 51004, Tartu info@tinterprojekt.ee		700 nimetus: Ratasvälja tee, Veere tee, Kabina tee ja Kraavi tee kinnistute ühendamine ühisveevärgi ja -kanalisatsiooniga		
		700 Tellija: AS Tartu Veevärk		
Amet: Projektiteerija: Nimelt: Jelena Tapner		Allkiri: digitaalne Joonise nimetus: Vee- ja reoveetorustiku pikiprofiil Veere teel		
Vastutav spetsialist: Jelena Tapner		Kuupäev: 29.04.2025	Joonise number: VK-6-03	Staadium: TP Mõõtkuus: hor 1 : 50 vert 1 : 50

**TINTER-
P
PROJEKT**

	Olemasolev maapind
	Projekteeritud maapind
	Projekteeritud reoveetoru
	Projekteeritud veetoru