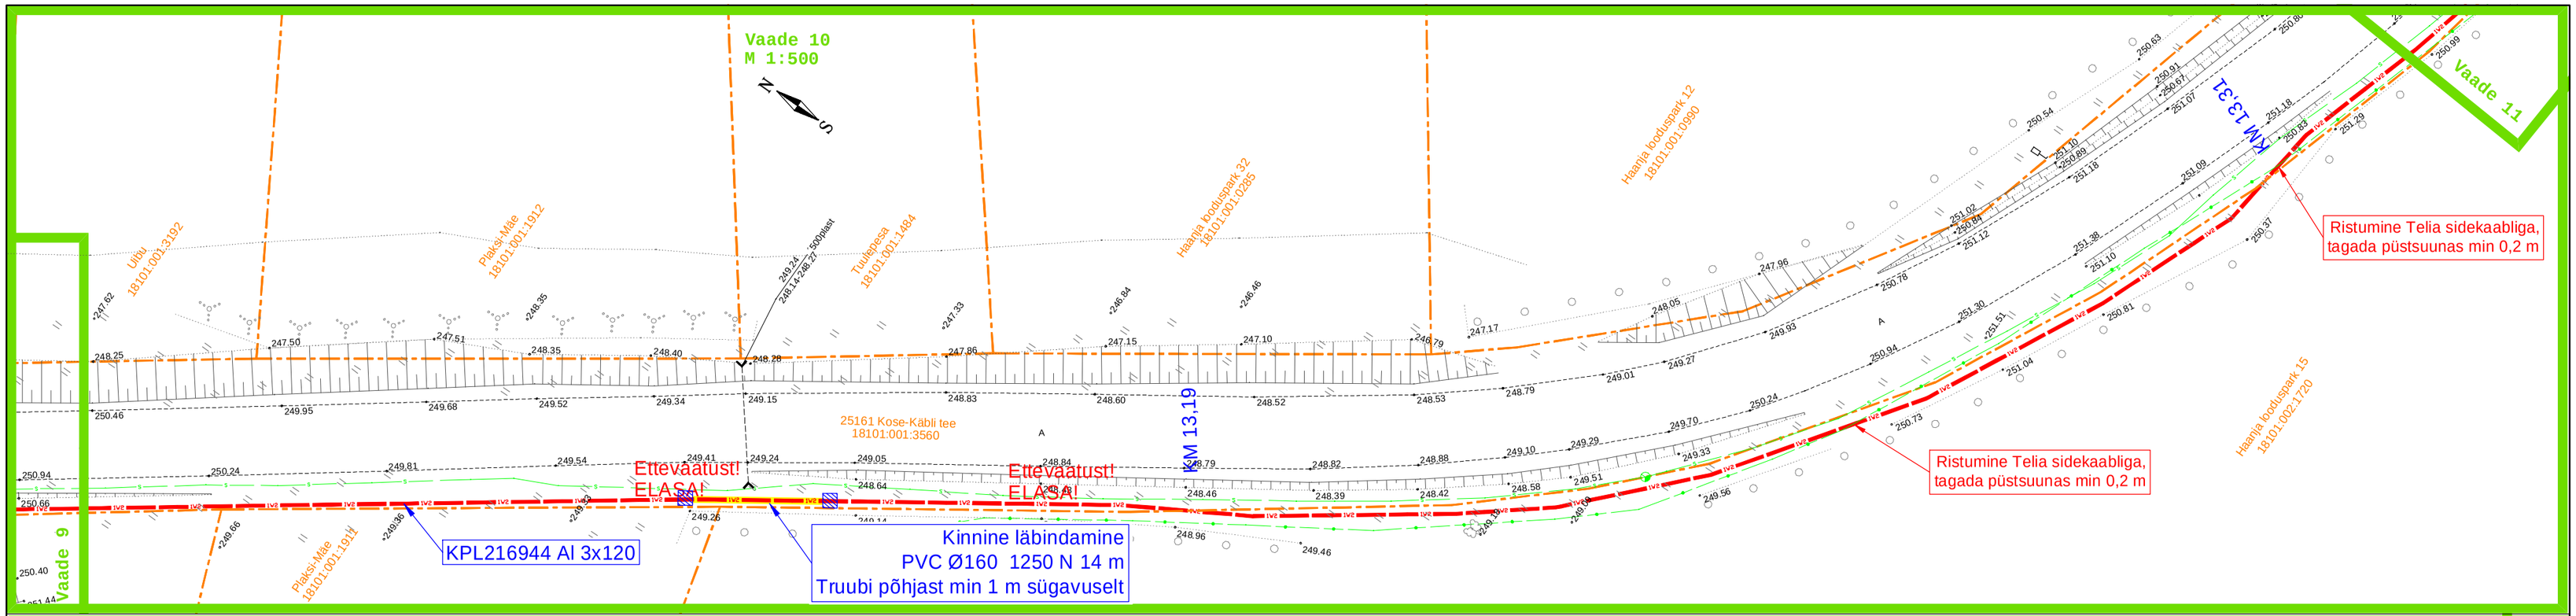

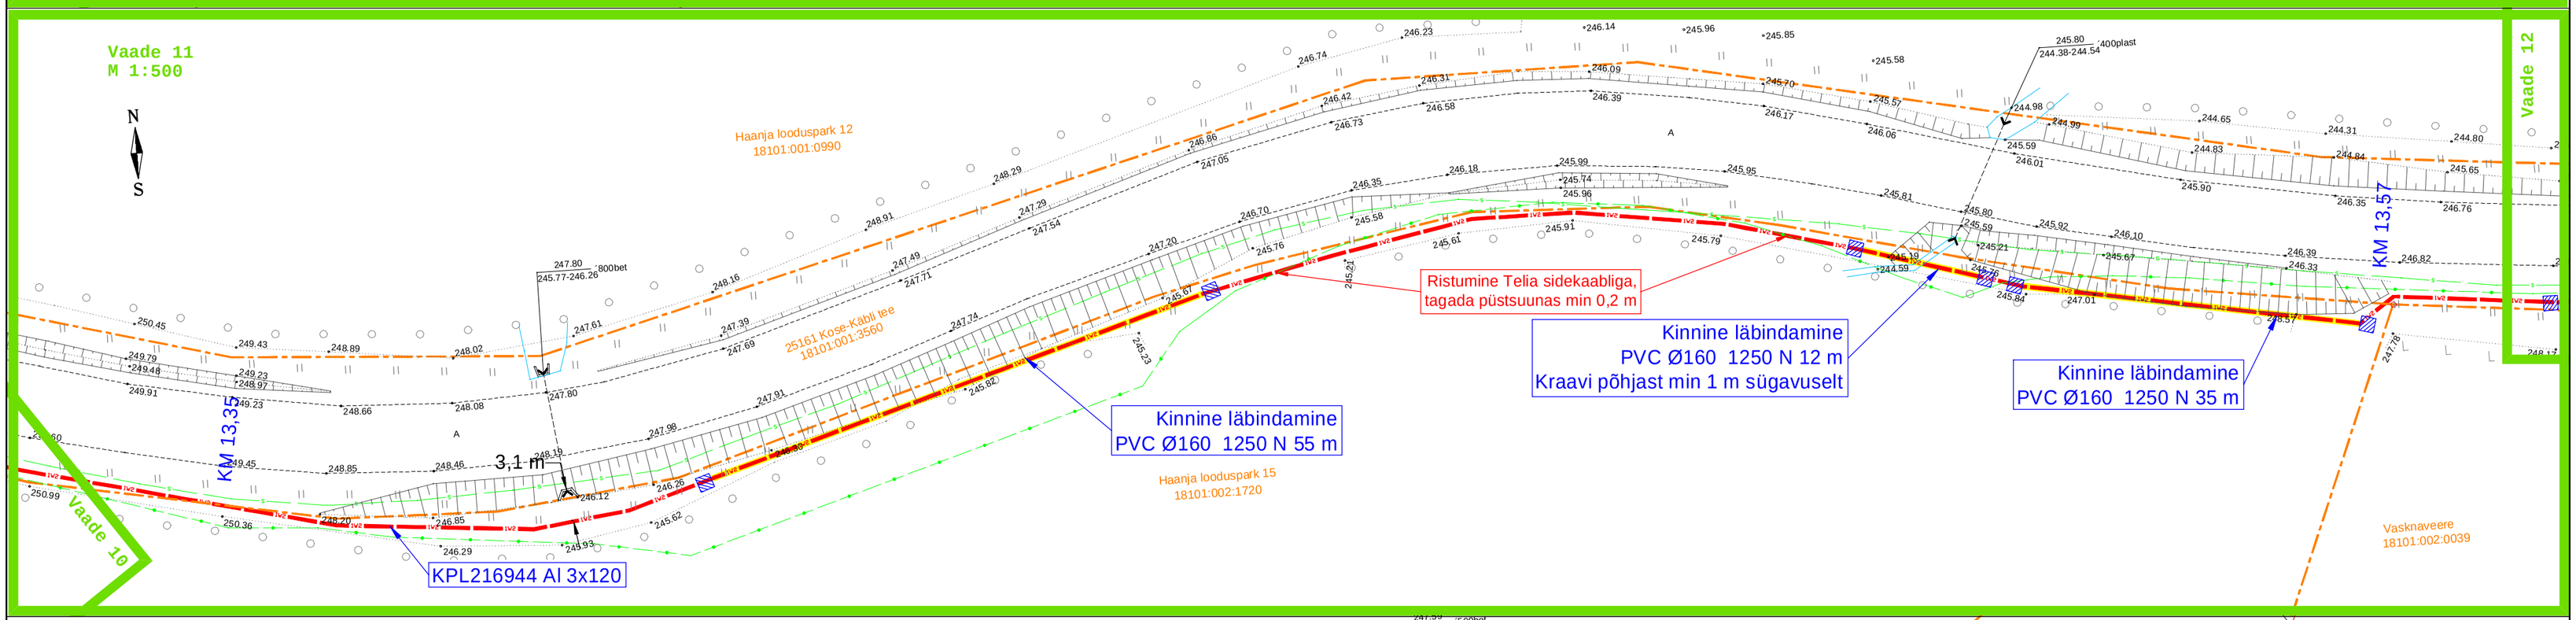

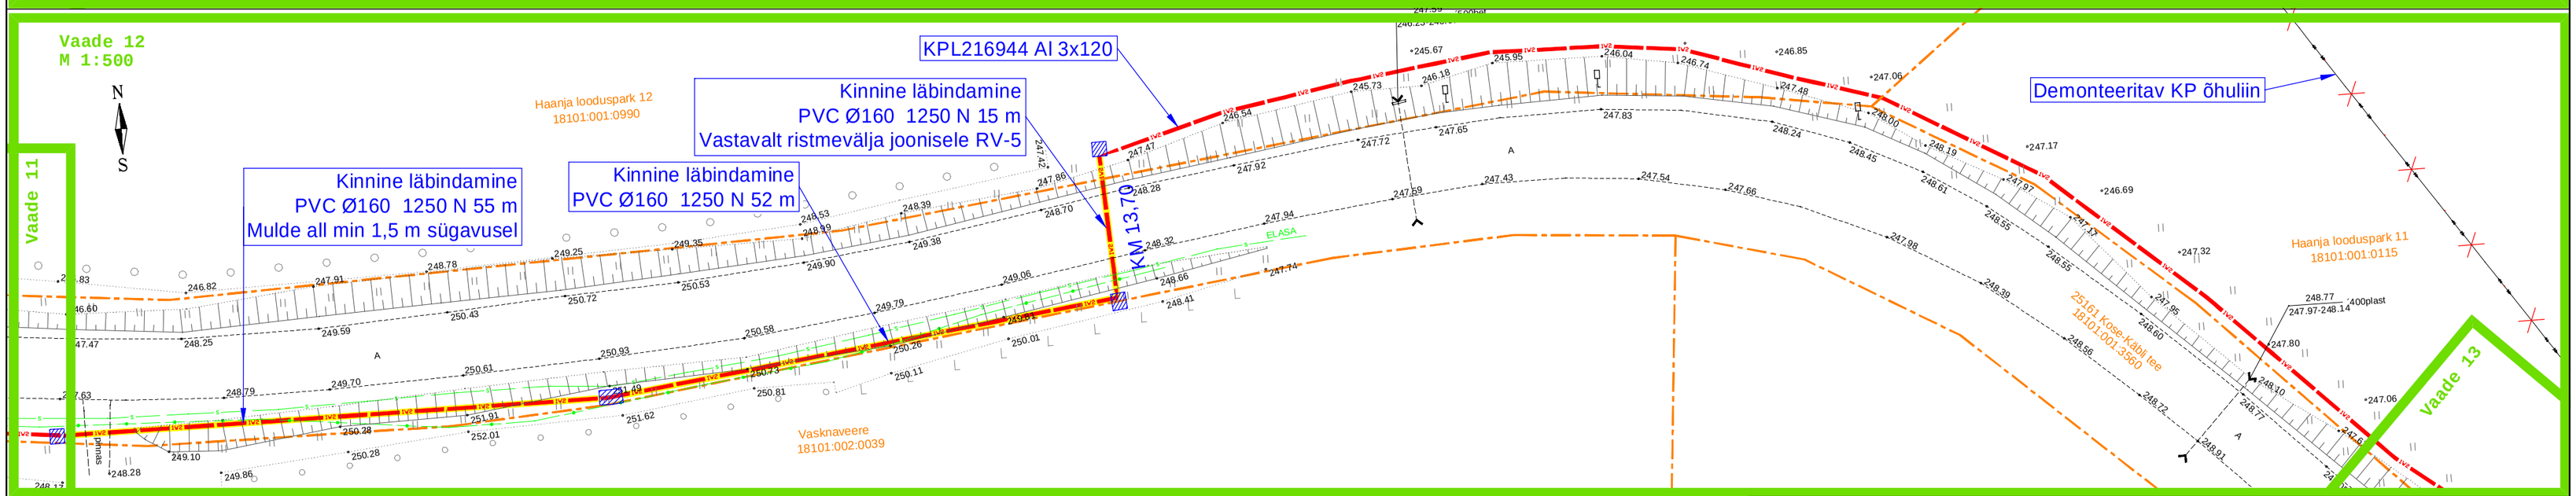

Tingmärke

- Projekteeritud KP maakaabelliin
- Demonteeritav KP õhuliin
- Olev sidekaabel
- Olev sidekanalisatsioon
- Katastriüksuse piir

Kasutatud materjal:
1. Geoalus - Kirjanurk OÜ (töö nr. 8911G) 10.2022

Kõrgused EH2000 süsteemis

Märkused:
1. Ehitustööd toimuvad 25161 Kose-Käbli tee kaitsevööndis ja teemaal.
2. Kaabli vähim sügavus mulde all on 1,5 m.
3. Kaabli vähim sügavus mulde nõlvast kuni 1 m kaugusel on 1,2 m.

Liinide tähistustes on enne kaldjoont trassi pikkus, pärast kaldjoont liini pikkus

Projekt	Ruusamäe-Munamäe 10 kV fiidri rekonstrueerimine Rõuge vallas Võrumaal (III etapp)				Tellija	Enefit Connect OÜ	
LEONHARD WEISS	Joonis	Asendiplaani vaated 10-12			Joonise nr	IP5327-K3-1	
LEONHARD WEISS OÜ E-post estonia@leonhard-weiss.com Telefon +372 601 2285 Registrikood 12083348	Projekteeris	K. Kangro		21.11.2022	+372 53045971	Mõõtkava	M 1:500
	Kontrollis	K. Kangro			+372 53045971	Staadium	
	Projektijuht					Keel EST	Leht 7 / Lehti 8