
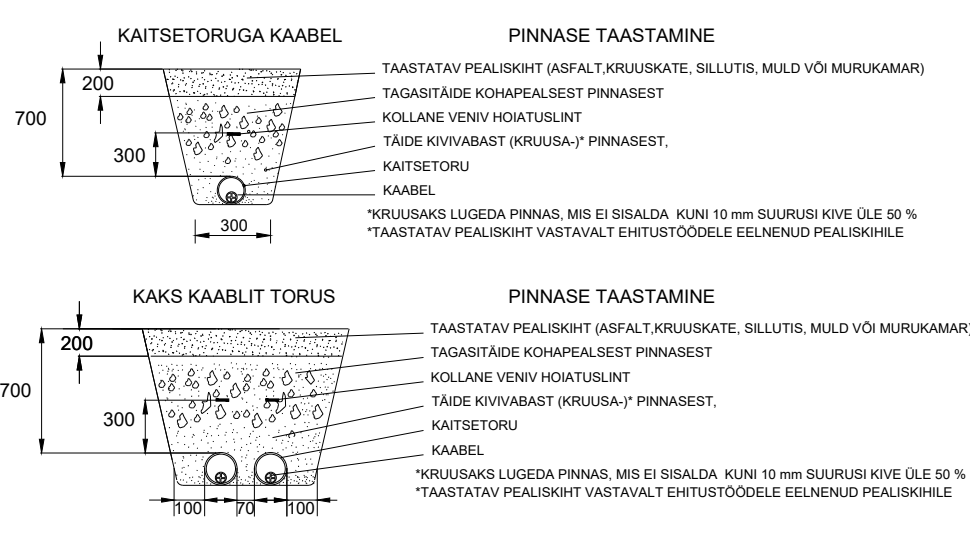


Märkused:


1. Maakaabelliini minimaalne paigaldussügavus 0,7 m.
  2. Tootja poolt kilbi soklile märgitud kilbi paigalduskõrgust tähistav joon peab jääma vahetult kilpi ümbritseva maapinnaga samale kõrgusele.
  3. Liitumiskilbi tingmärgi suurus vastab tegelikele mõõtmetele.
  4. Liitumiskilbi ümbrus tasandada ja vajadusel lisada täitepinnas.
  5. Pärast kaevetöid taastada pinnase endine olukord ning korrastada ehitusjälgjed.
- Pinnase täitmisel arvestada hilisemat vajumist, tagasitaidetav pinnas tihendada.

Geolus: Geoport OÜ töö nr A25-056 LC3469 Nõmme tee 3 liitumine, topo-geodeetiline alusplaan 12.03.2025.  
 Koordinaadid L-Est 97 süsteemis, kõrgused EH2000 süsteemis.

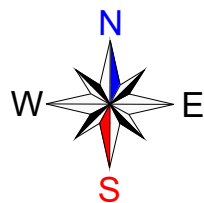

TINGMÄRGID

	Projekteeritud jaotuskilp 3m
	Projekteeritud liitumiskilp 1a
	Projekteeritud maandus
	Projekteeritud MP kaabelliin (1-kaabel)
	Projekteeritud MP kaabelliin (2-kaablit)
	Projekteeritud plasttorud kaablitele
	Projekteeritud jätkumuuhv
	Veetorstik
	Liitumiskilp
	Madalpingekaabel
	Likvideeritav seade, liin
	Katastripiir
	Killustikkatte taastamine 15 m <sup>2</sup>

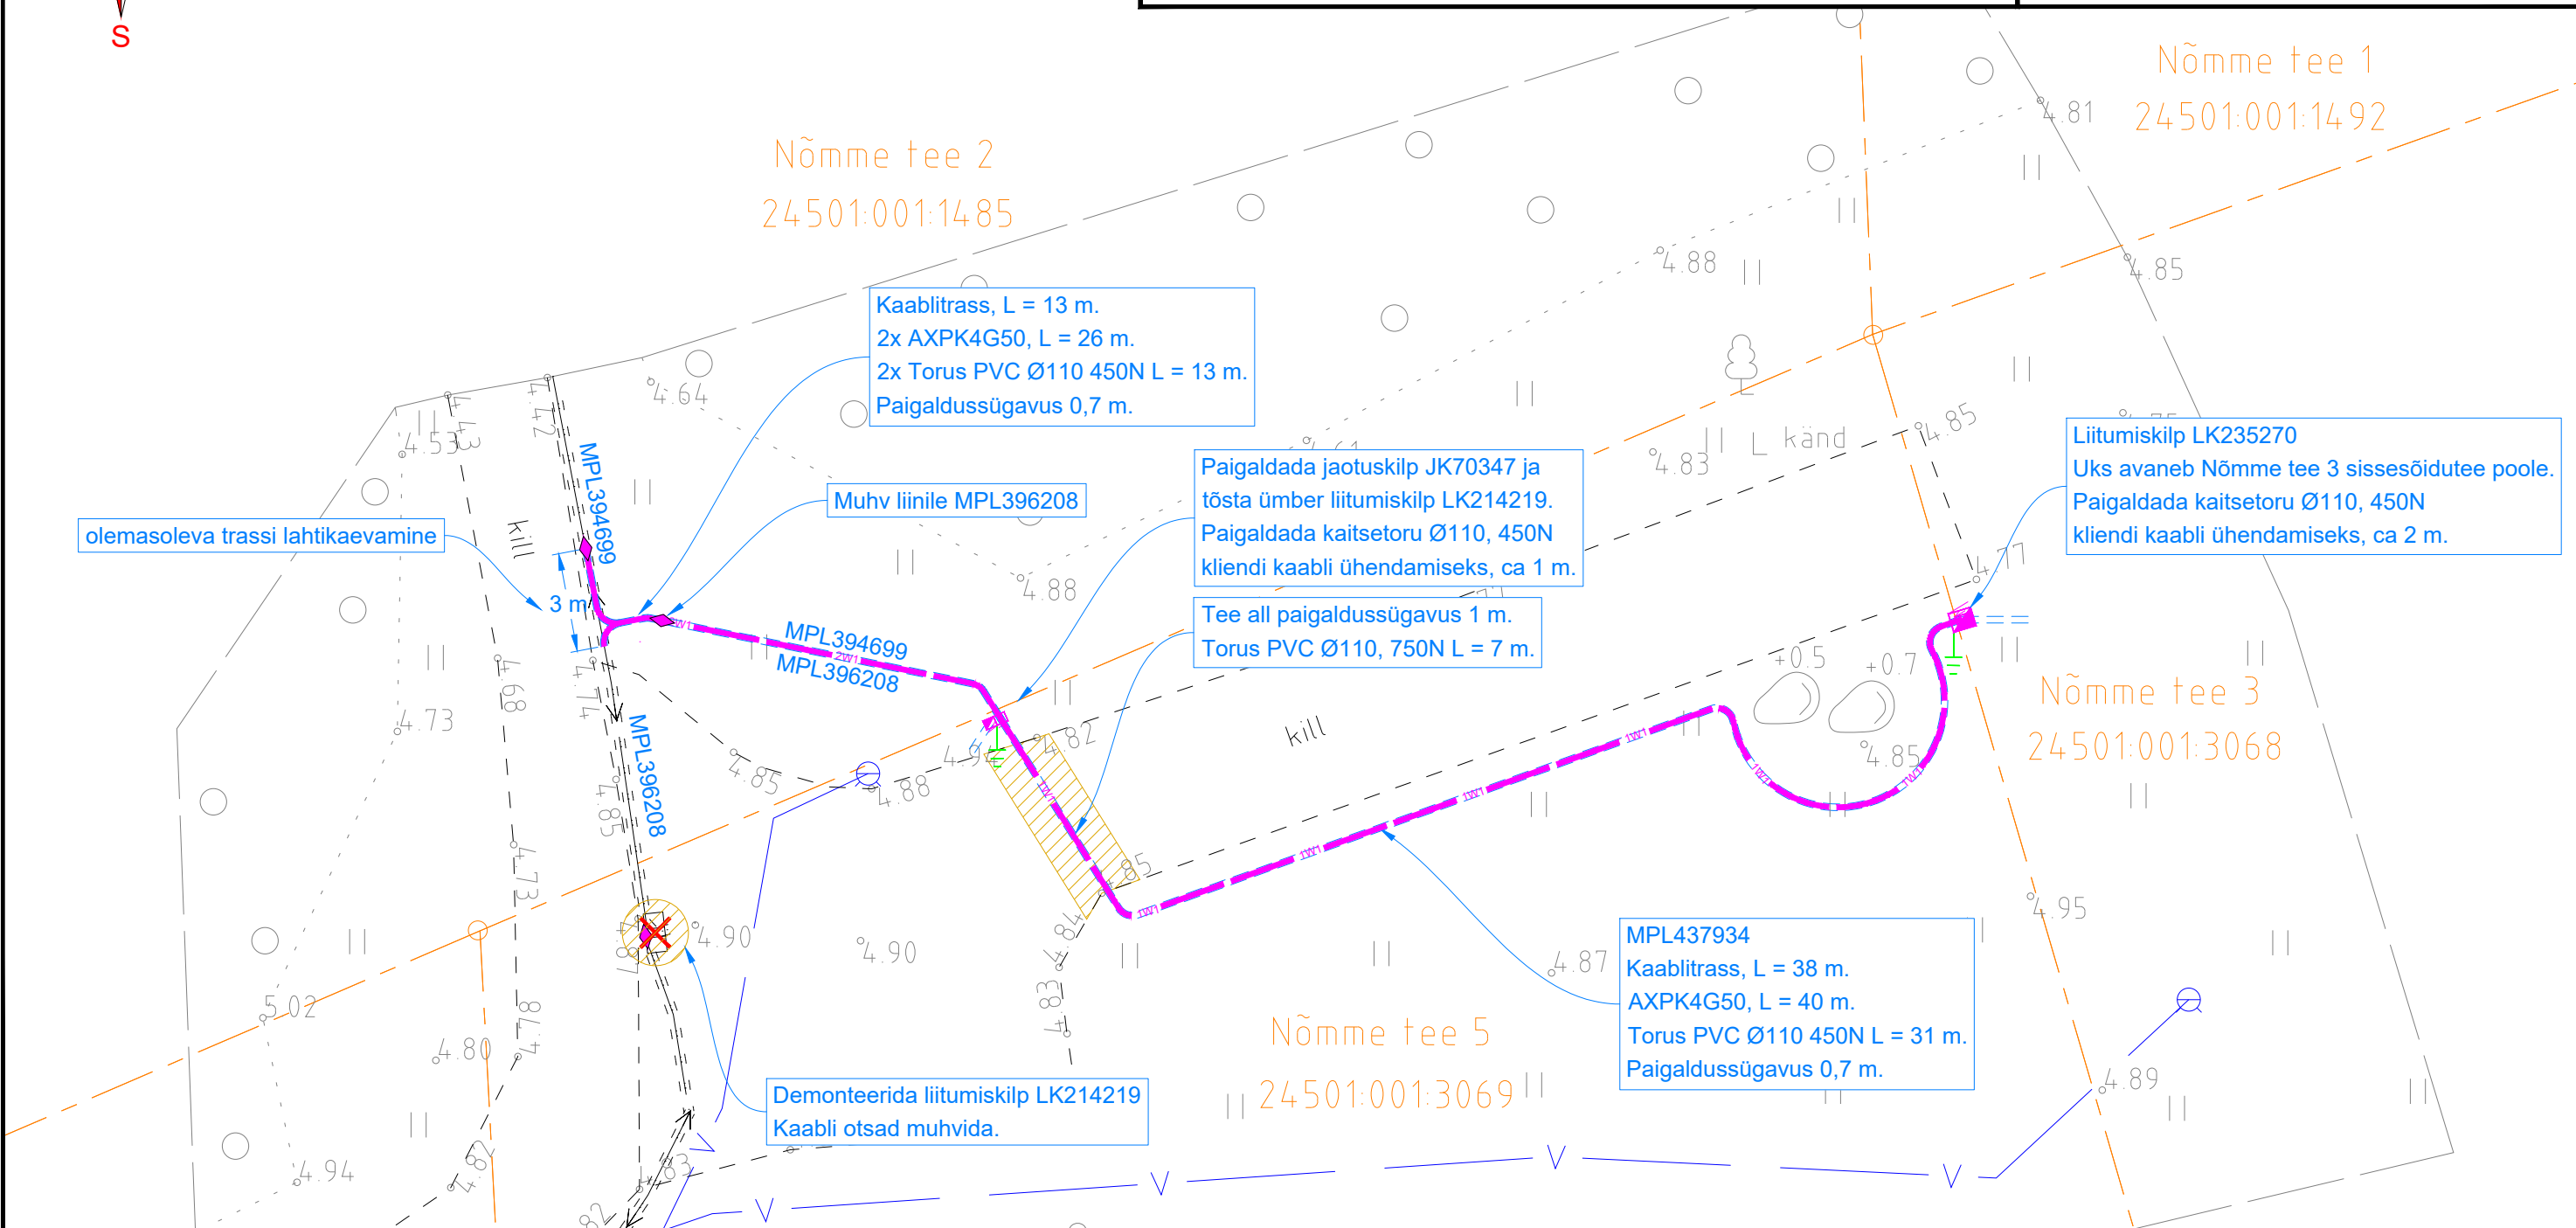

Tellija ELEKTRILEVI OÜ 10135 TALLINN Veskiposti 2	Projekteeris	Mattias Riivik	10.04.2025	5348 1499		ELEKTRILEVI OÜ 10135 TALLINN Veskiposti 2 elektrilevi@elektrilevi.ee Tel. +372 715 4230 Registrikood 11050857 TEL000343	Projekt Nõmme tee 3 liitumine madalpingel Ülgase küla, Jõelähtme vald, Harju maakond	Joonise nr	LC3469-TP-EL-04-01	Staadium	Tööprojekt	
	Kontrollis	Andres Kangro	08.04.2025	5349 1331				Nimetus	Asendiplaan	Möötkava	M 1 : 200	Keel
	Projektjuht						Koljunuki:(Aruküla) fiider F1 maakaabel ja liitumiskilp			EST	1	1