


Ristumine teega
21157 Valjala-Laimjala tee, 0,62 km
M 1:100

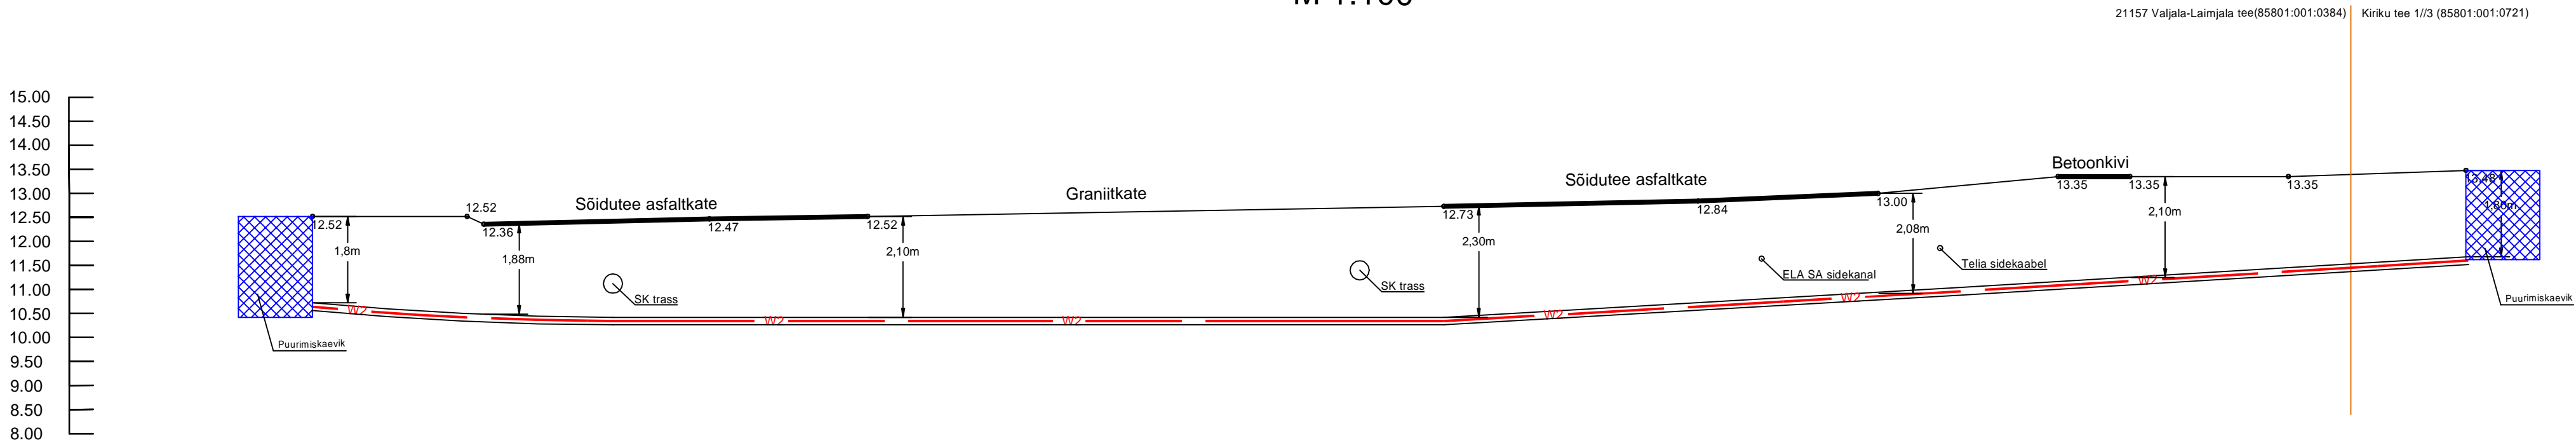

| | | | | | | | | | | | |
|------------------------------------|--|--|--|--|--|--|--|-----------------|--|--|--|
| Projekt | | | | Valjala-Valjala II-etapp, Valjala alevik, Saaremaa vald, Saare maakond | | | | Tellija | | | |
| Joonis | | | | Ristmeväljad | | | | Elektirilevi OÜ | | | |
| LEONHARD WEISS | | | | IP6336-3 | | | | - | | | |
| Projekti juht | | | | Keio Altoja | | | | Möönikava | | | |
| Kontrollis | | | | Keio Altoja | | | | Staadium | | | |
| E-post: estonia@leonhard-weiss.com | | | | Keel | | | | Leht | | | |
| Telefon: +372 601 2265 | | | | EST | | | | 1 | | | |
| Registrikood: 12083348 | | | | | | | | 1 | | | |