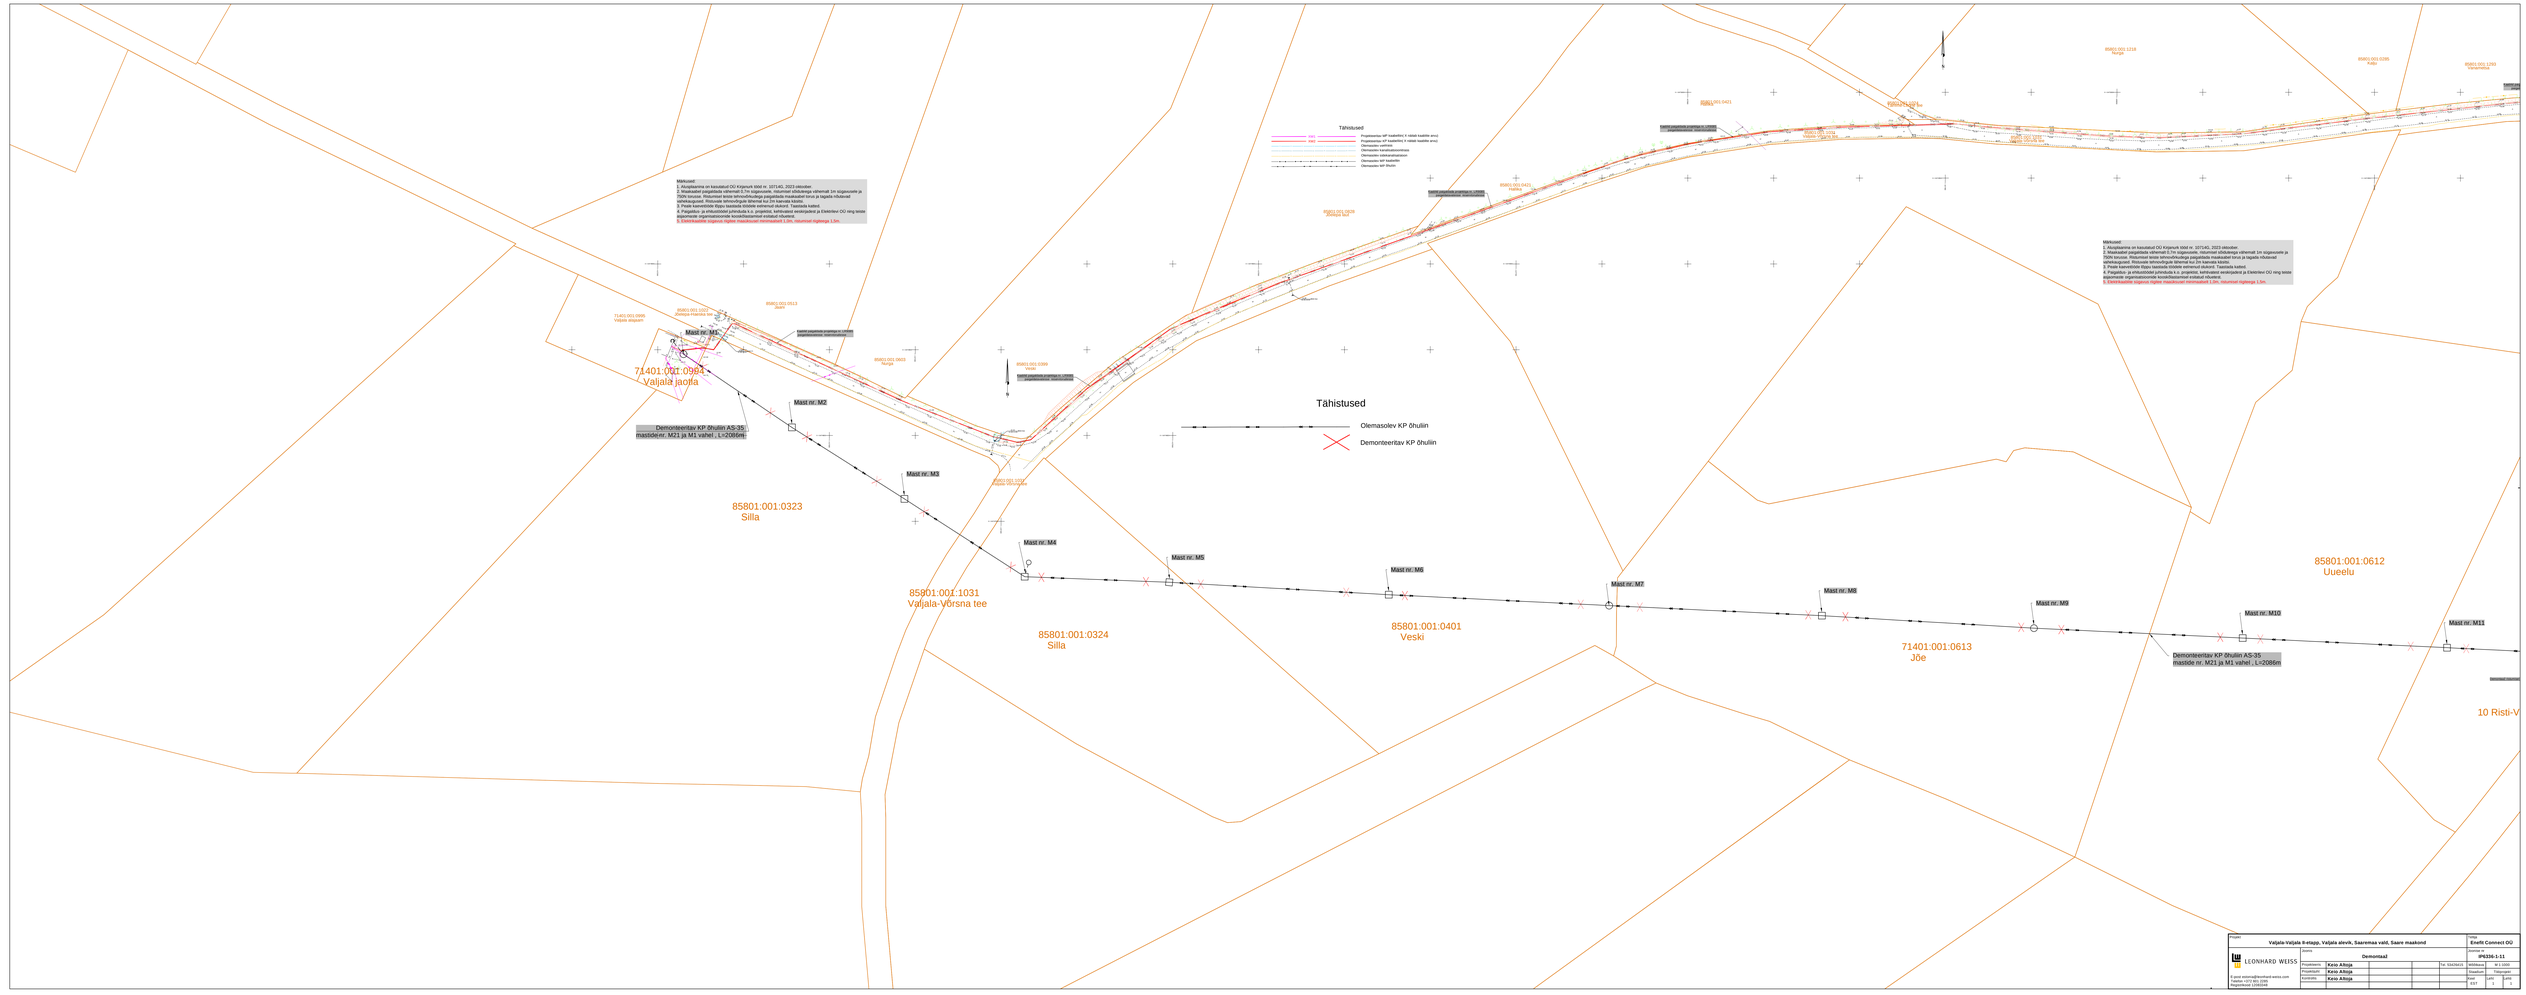
Märkused:
1. Alusplaanina on kasutatud OÜ Kirjarelt tööd nr. 107140, 2023 viitodber.
2. Ristuvatest paigaldada vähemalt 0,7m sügisuvorm, mõõtmetega vähemalt 1m sügisuvorm ja 750N tonuse. Ristumisel teise tehnovõrkudega paigaldada maakaablel toru ja tagada nõutavad vahekaugused. Ristuvate tehnovõrkude lähemal kui 2m kaevuda käsitsi.
3. Pinda kaevetööde lõppu taastada tööeele eelnenud ulukord. Taastada kaitsti.
4. Paigaldus- ja ehitustööd juhtududa s.o. projektis, kehtivatest ehitejuhtel ja Elektrilevi OÜ ning teiste asjaomaste organisatsioonide kooskõlastamisel eraldi vitudeta.
5. Elektrikaablite sogavus õigtee maadeunalt minimaalselt 1,0m, ristumisel riigiteega 1,5m.
Tähistused
Olemasolev KP õhuliin
Demonteeritav KP õhuliin
Mast nr.: M1
Mast nr.: M2
Mast nr.: M3
Mast nr.: M4
Mast nr.: M5
Mast nr.: M6
Mast nr.: M7
Mast nr.: M8
Mast nr.: M9
Mast nr.: M10
Mast nr.: M11
Demonteeritav KP õhuliin AS-35 mastide nr.: M21 ja M1 vahel , L=2086m
71401:001:0961
Valjala jaoitis
85801:001:0323
Silla
85801:001:1031
Valjala-Võrsna tee
85801:001:0324
Silla
85801:001:0401
Veski
71401:001:0613
Jõe
85801:001:0612
Uueelu
10 Risti-V
Projekt
Valjala-Valjala II-etapp, Valjala alevik, Saaremaa vald, Saare maakond
Tellija
Enefit Connect OÜ
Joonise nr
IP6336-1-11
Demontaaž
LEONHARD WEISS
Projekteeris
Kevo Alloja
Projektijuht
Kevo Alloja
Kontrollis
Kevo Alloja
Mõõtkava 1 : 10 000
Staadium
Põhiprojekt
Leht
1
Lehekülgi
1