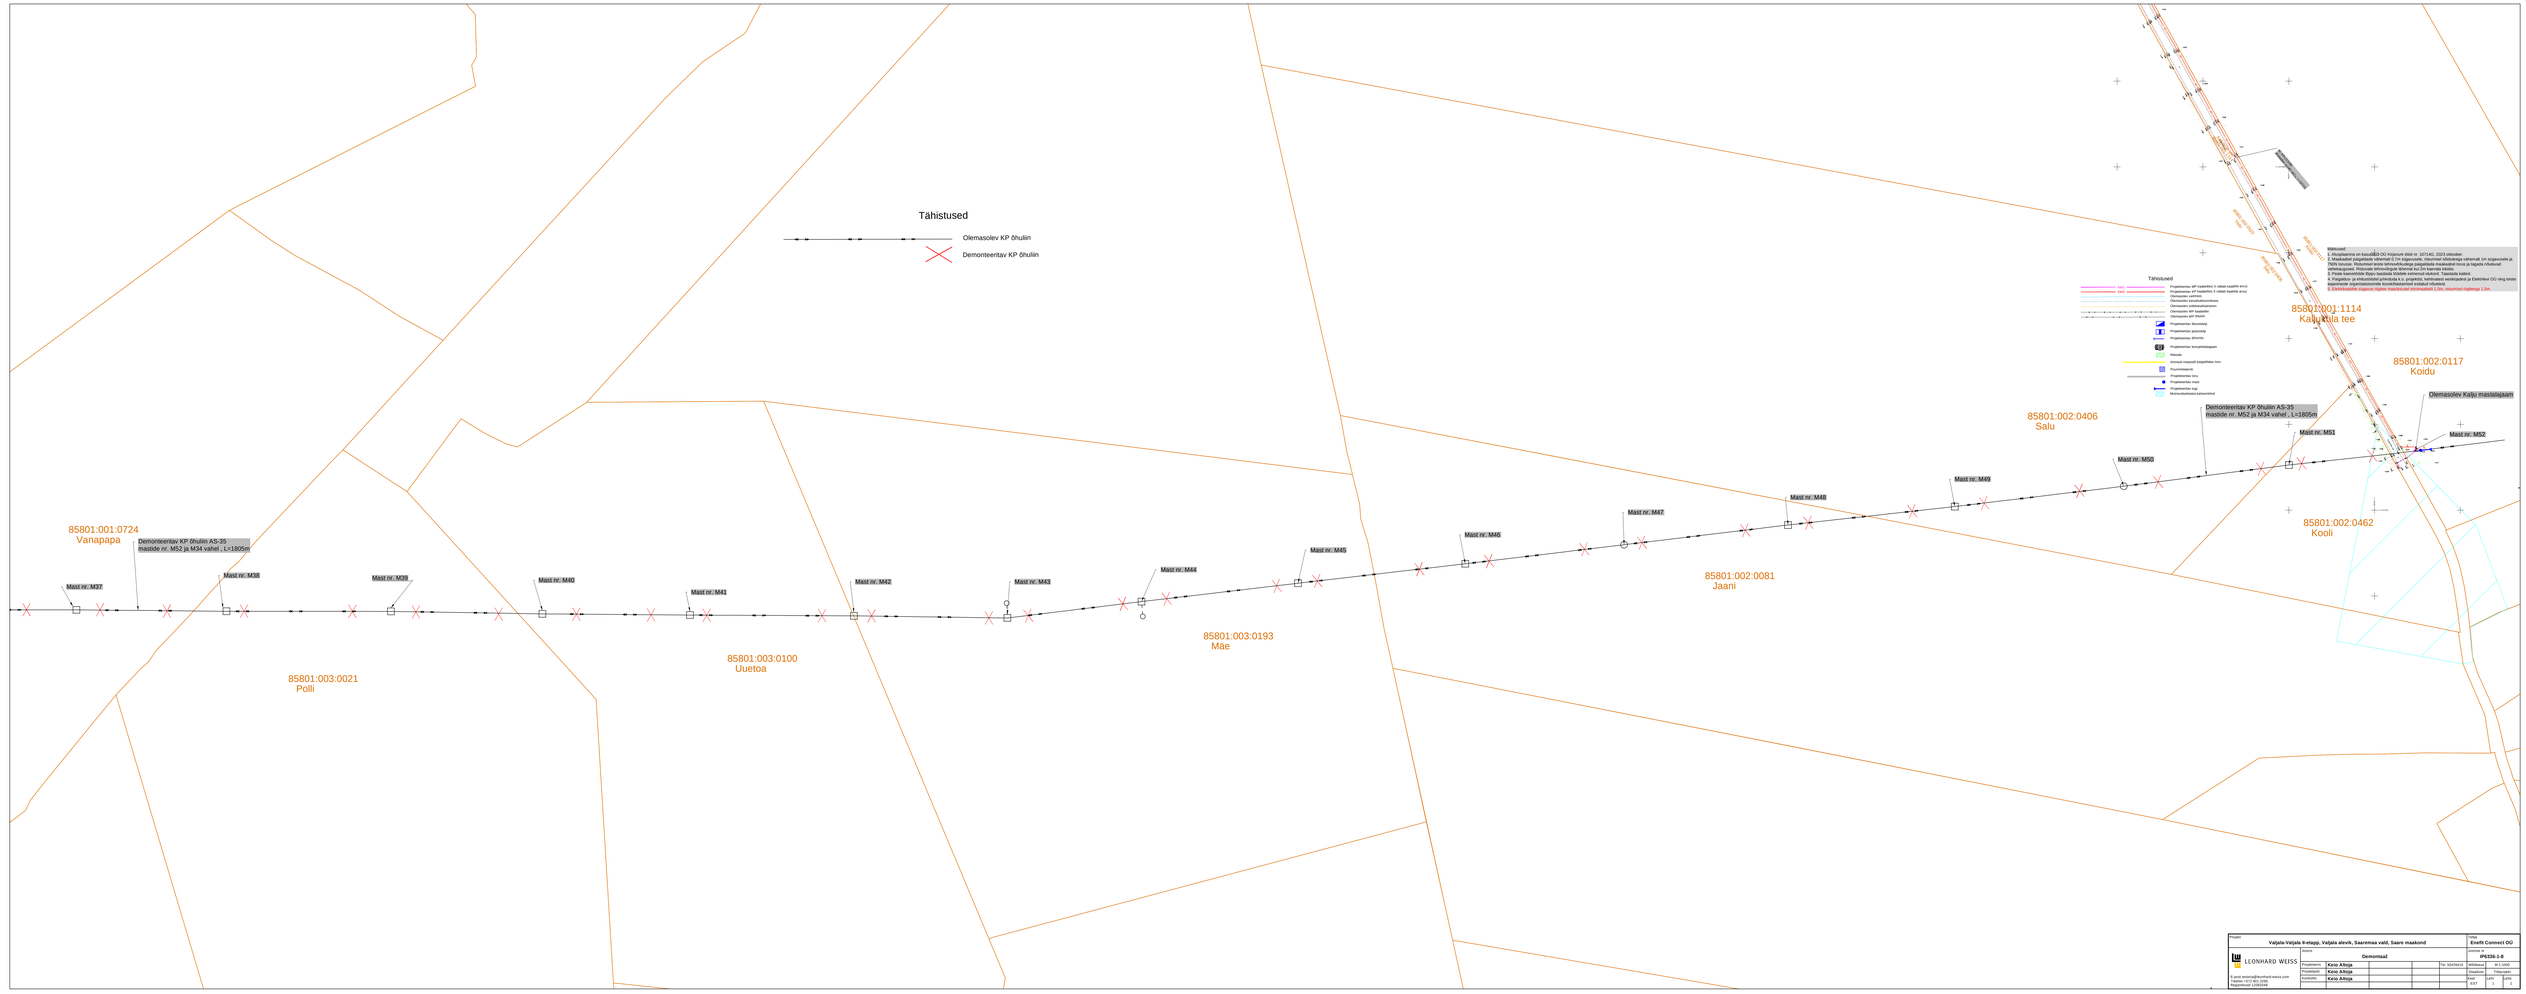
Tähistused
Olemasolev KP õhuliin
Demonteeritav KP õhuliin
85801:001:0724
Vanapapa
Demonteeritav KP õhuliin AS-35
masside nr. M52 ja M34 vahel , L=1805m
Mast nr.: M37
Mast nr.: M38
Mast nr.: M39
Mast nr.: M40
Mast nr.: M41
Mast nr.: M42
Mast nr.: M43
Mast nr.: M44
Mast nr.: M45
Mast nr.: M46
Mast nr.: M47
Mast nr.: M48
Mast nr.: M49
Mast nr.: M50
Mast nr.: M51
Mast nr.: M52
85801:003:0021
Polli
85801:003:0100
Uuetoa
85801:003:0193
Mäe
85801:002:0081
Jaani
85801:002:0406
Salu
85801:001:1114
Kalurtila tee
85801:002:0117
Koidu
85801:002:0462
Kooli
Olemasolev Kalju massalagam
Tähistused
Projekteeritav MP trasskiirte X ristid kaablite arvu
Projekteeritav KP trasskiirte X ristid kaablite arvu
Olemasolev vahtrem
Olemasolev elektrisidemetross
Olemasolev sidekaabelvarem
Olemasolev MP kaabelliin
Olemasolev MP õhuliin
Projekteeritav ilumaastiku
Projekteeritav servituudiala
Projekteeritav ehitmete
Projekteeritav kompleksmaksem
Raiesta
Kontakt-maakaabli paigaldatav toru
Puurimispunkt
Projekteeritav toru
Projekteeritav kaev
Projekteeritav kgl
Mahtumatuteks kaitsemeetmed
Märkused:
1. Alusplaanina on kasutatud OÜ Kõpmunk töid nr. 107140, 2023 seisuviar.
2. Projekteeritud trassikoridori laius on 30m (15m mõlemale poole telgmaalt) ning servamaal 1m sügavuselle ja 700N tonnise. Rekonmast teste tehnoloogiliste paigaldada maakaabel torul ja tagada nõuetekoh sahelkaugused. Riskuvate tehnoloogiliste lõikmaal kui 2m kaevada käsitsi.
3. Kõik kaitsevööndis tehtavad tööd kooskõlastada kaabli omanikuga kaitsmi.
4. Paigaldus- ja ehitustöödel juhindutakse k.o. projektist, kehtivatest seadustest ja Eleketrivõrgu OÜ-ga teiste asjaomaste organisatsioonide kooskõlastamisel esitatud nõuetest.
5. Elektrikaablite sügavus ilgiline maakiasuel minimaalselt 1,2m, tänavatel sügavega 1,5m.
Projekt
Valjala-Valjala 8-etapp, Valjala alevik, Saaremaa vald, Saare maakond
Tellija
Enefit Connect OÜ
Nimetus
Demontaaž
Joonise nr
IP6336-1-8
Projekteerija
Kevo Allaja
Mõõtkava 1
M 1:1000
Projektijuht
Kevo Allaja
Teostusluft
Fotoreport
Kontrollis
Kevo Allaja
Staad
LKS
Joonis
8/47
1
1
LEONHARD WEISS
E-post estonia@leonhard-weiss.com
Telefon +372 626 7280
Registrikood 12910346
Tel. 53425423