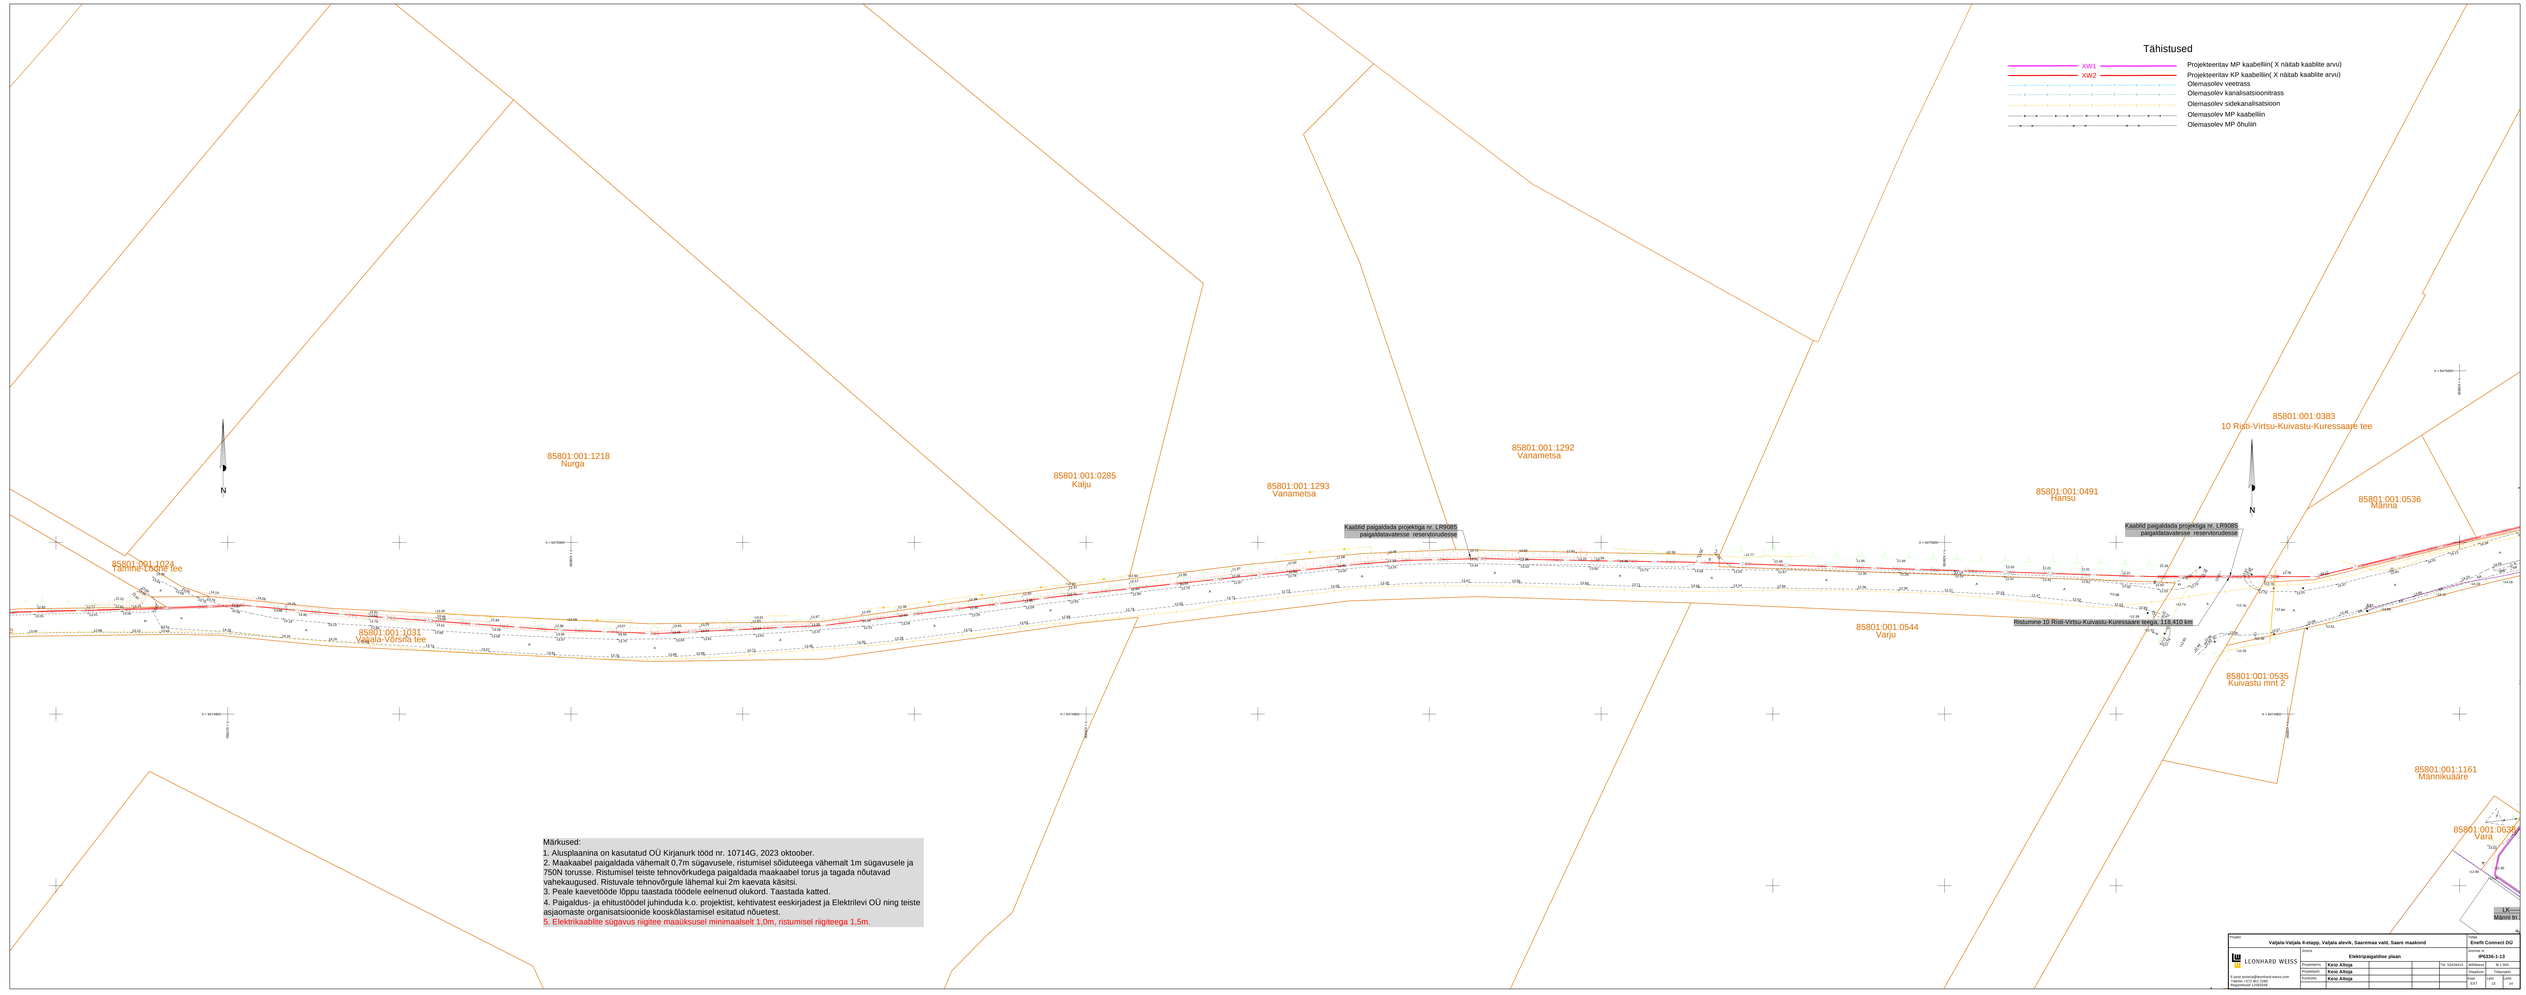

Märkused:
1. Alusplaanina on kasutatud OÜ Kirjanurk tööd nr. 10714G, 2023 oktoober.
2. Maakaabel paigaldada vähemalt 0,7m sügavusele, ristumisel sõiduteega vähemalt 1m sügavusele ja 750N torusse. Ristumisel teiste tehnovõrkudega paigaldada maakaabel torus ja tagada nõutavad vahekaugused. Ristuvale tehnovõrgule lähemal kui 2m kaevata käsitsi.
3. Peale kaevetööde lõppu taastada töödele eelnenud olukord. Taastada katted.
4. Paigaldus- ja ehitustöödel juhinduda k.o. projektist, kehtivatest eeskirjadest ja Elektrilevi OÜ ning teiste asjaomaste organisatsioonide kooskõlastamisel esitatud nõuetest.
5. Elektrikaablite sügavus riigitee maaüksusel minimaalselt 1,0m, ristumisel riigiteega 1,5m.

Projekt:	Valjala-Valjala II-etapp, Valjala alevik, Saaremaa vald, Saare maakond							Tellija:	Enefit Connect OÜ
LEONHARD WEISS	Elektripaigaldise plaan							Joonise nr:	IP6336-1-13
	Projekteeris	Kevo Allaja					Tel. 53425423	Mõõtkava 1:	M 1: 500
	Projekteeris	Kevo Allaja						Töödelud:	Paberpapp
	Kontrolis	Kevo Allaja						Joonl	Joonte	Lehti	Lehtede
								8.5.1	13	1	14

E-post: estonia@leonhard-weiss.com
Telefon +372 626 7280
Registrikood 12910349