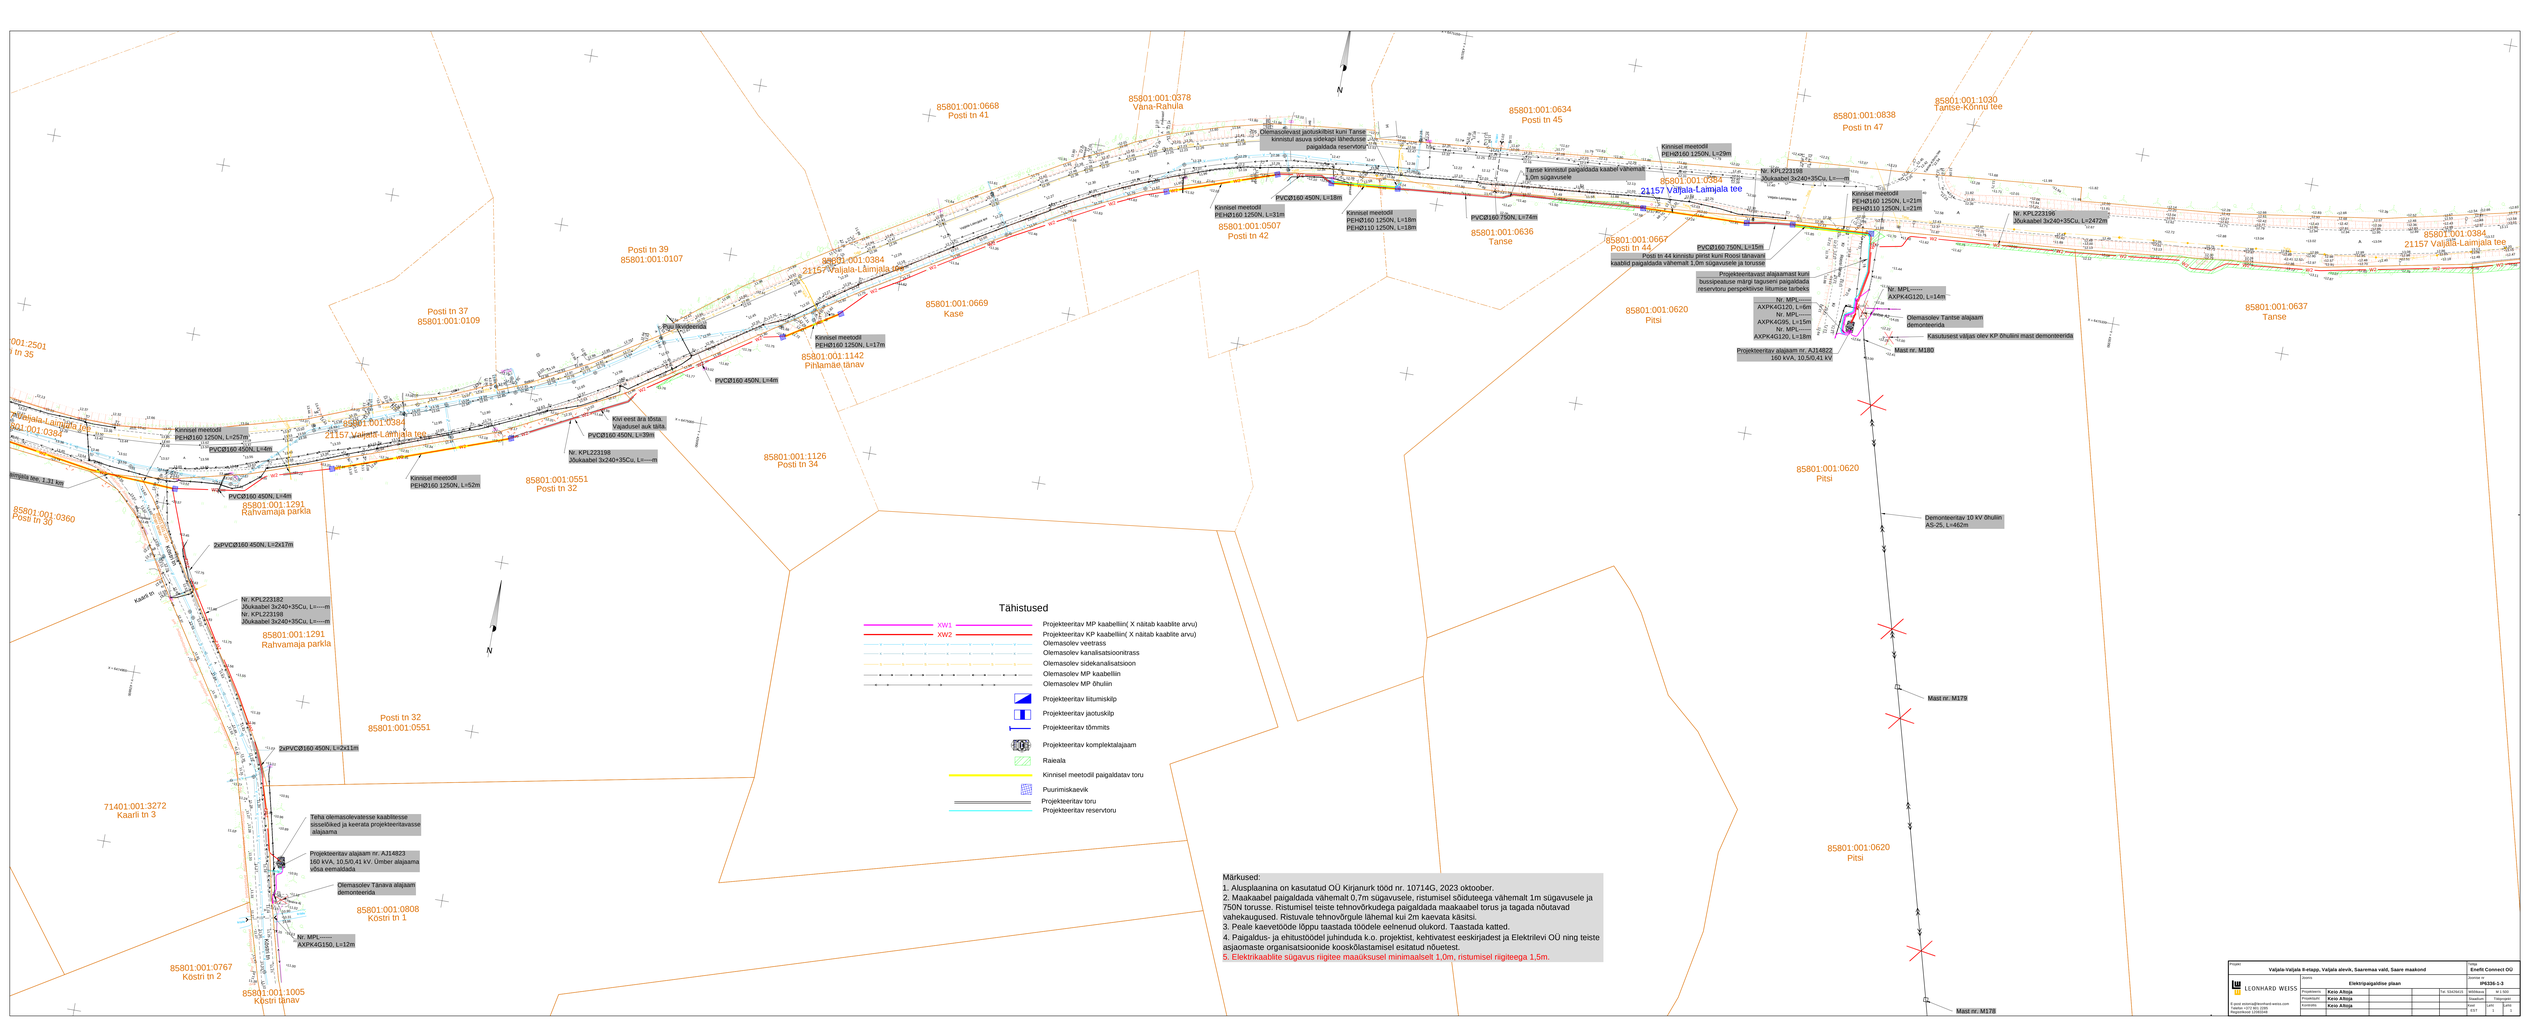
85801:001:0668
Posti tn 41
85801:001:0378
Vana-Rahula
85801:001:0634
Posti tn 45
85801:001:0838
Posti tn 47
85801:001:1030
Tanse-Kõnnu tee
Posti tn 39
85801:001:0107
85801:001:0384
21157 Väljala-Laimjala tee
85801:001:0507
Posti tn 42
85801:001:0636
Tanse
85801:001:0667
Posti tn 44
85801:001:0254
21157 Väljala-Laimjala tee
85801:001:0384
21157 Väljala-Laimjala tee
Posti tn 37
85801:001:0109
85801:001:0669
Kase
85801:001:1142
Pihlamäe tänav
85801:001:0620
Pitsi
85801:001:0637
Tanse
85801:001:0384
21157 Väljala-Laimjala tee
85801:001:1126
Posti tn 34
85801:001:0551
Posti tn 32
85801:001:1291
Rahvamaja parkla
85801:001:0360
Posti tn 30
85801:001:0620
Pitsi
Posti tn 32
85801:001:0551
71401:001:3272
Kaarli tn 3
85801:001:0808
Köstri tn 1
85801:001:0767
Köstri tn 2
85801:001:1005
Köstri tänav
Olemasolevast jaotuskilbist kuni Tanse kinnistul asuva sidekapi lähedusse uue paigaldada reserveeritud
Tanse kinnistul paigaldada kaabel vähemalt 1,0m sügavusele
Kinnisel meetodil PEHØ160 1250N, L=29m
Nr: KPL223198 Jõukaabel 3x240+35Cu, L=---m
Kinnisel meetodil PEHØ160 1250N, L=31m
PVCØ160 450N, L=18m
Kinnisel meetodil PEHØ160 1250N, L=18m
Kinnisel meetodil PEHØ110 1250N, L=18m
PVCØ160 750N, L=74m
PVCØ160 750N, L=15m
Projekteeritavast alajaamast kuni bussipeatuse märgi taguseni paigaldada reservtoru perspektiivse liitumise tarbeks
Nr: KPL223196 Jõukaabel 3x240+35Cu, L=2472m
Kinnisel meetodil PEHØ160 1250N, L=21m
PEHØ110 1250N, L=21m
Nr: MPL------ AXPK4G120, L=14m
Nr: MPL------ AXPK4G120, L=15m
Nr: MPL------ AXPK4G35, L=15m
Nr: MPL------ AXPK4G120, L=18m
Projekteeritav alajaam nr. AJ14822 160 kVA, 10,5/0,41 kV
Olemasolev Tanse alajaam demonteerida
Kasutusest väljas olev KP õhuliini mast demonteerida
Mast nr: M180
Mast nr: M179
Mast nr: M178
Demonteeritav 10 kV õhuliin AS-25, L=462m
Kinnisel meetodil PEHØ160 1250N, L=257m
PVCØ160 450N, L=48m
PVCØ160 450N, L=46m
Kivi eest ära tõsta. Vajadusel auk täita.
PVCØ160 450N, L=39m
Nr: KPL223198 Jõukaabel 3x240+35Cu, L=---m
Kinnisel meetodil PEHØ160 1250N, L=52m
PVCØ160 450N, L=44m
Kinnisel meetodil PEHØ160 1250N, L=17m
Pao ühendamine
2xPVCØ160 450N, L=2x17m
Nr: KPL223182 Jõukaabel 3x240+35Cu, L=---m
Nr: KPL223198 Jõukaabel 3x240+35Cu, L=---m
2xPVCØ160 450N, L=2x11m
Teha olemasolevatesse kaablitesse sisse/väkand ja keerata projekteeritavasse alajaama
Projekteeritav alajaam nr: AJ14823 160 kVA, 10,5/0,41 kV. Ümber alajaama võsa eemaldada
Olemasolev Tänava alajaam demonteerida
Nr: MPL------ AXPK4G150, L=12m
Tähistused
XW1 Projekteeritav MP kaabelliin(X näitab kaablite arvu)
XW2 Projekteeritav KP kaabelliin(X näitab kaablite arvu)
Olemasolev veetrass
Olemasolev kanalisatsioonitrass
Olemasolev sidekanalisatsioon
Olemasolev MP kaabelliin
Olemasolev MP õhuliin
Projekteeritav liitumiskilp
Projekteeritav jaotuskilp
Projekteeritav tõmmits
Projekteeritav komplektalajaam
Raiesala
Kinnisel meetodil paigaldatav toru
Puurimiskaevik
Projekteeritav toru
Projekteeritav reservtoru
Märkused:
1. Alusplaanina on kasutatud OÜ Kirjanurk töod nr. 10714G, 2023 oktoober.
2. Maakaabel paigaldada vähemalt 0,7m sügavusele, ristumisel sõiduteega vähemalt 1m sügavusele ja 750N torusse. Ristumisel teiste tehnovõrkudega paigaldada maakaabel torus ja tagada nõutavad vahekaugused. Ristuvale tehnovõrgule lähemal kui 2m kaevata käsitsi.
3. Peale kaevetööde lõppu taastada töödele eelnenud olukord. Taastada katted.
4. Paigaldus- ja ehitustöödel juhinduda k.o. projektist, kehtivatest eeskirjadest ja Elektrilevi OÜ ning teiste asjaomaste organisatsioonide kooskõlastamisel esitatud nõuetest.
5. Elektrikaablite sügavus riigitee maaküsusel minimaalselt 1,0m, ristumisel riigiteega 1,5m.
Projekt: Väljala-Väljala II-etapp, Väljala alevik, Saaremaa vald, Saare maakond
Tellija: Enefit Connect OÜ
LEONHARD WEISS
Joonise nr: IP6336-1-3
Joonise nimetus: Elektripaigaldise plaan
Projekteeris: Kevo Allsja
Projekteeris: Kevo Allsja
Kontrollis: Kevo Allsja
Staadium: Põhiprojekt
Staadiumi nr: 1
Leht: 1
Lehti: 1
Mõõtkava: M 1:500
Töö: 03/24/23
Joonise nr: IP6336-1-3
Mastide nr: M178
Mastide nr: M179
Mastide nr: M180