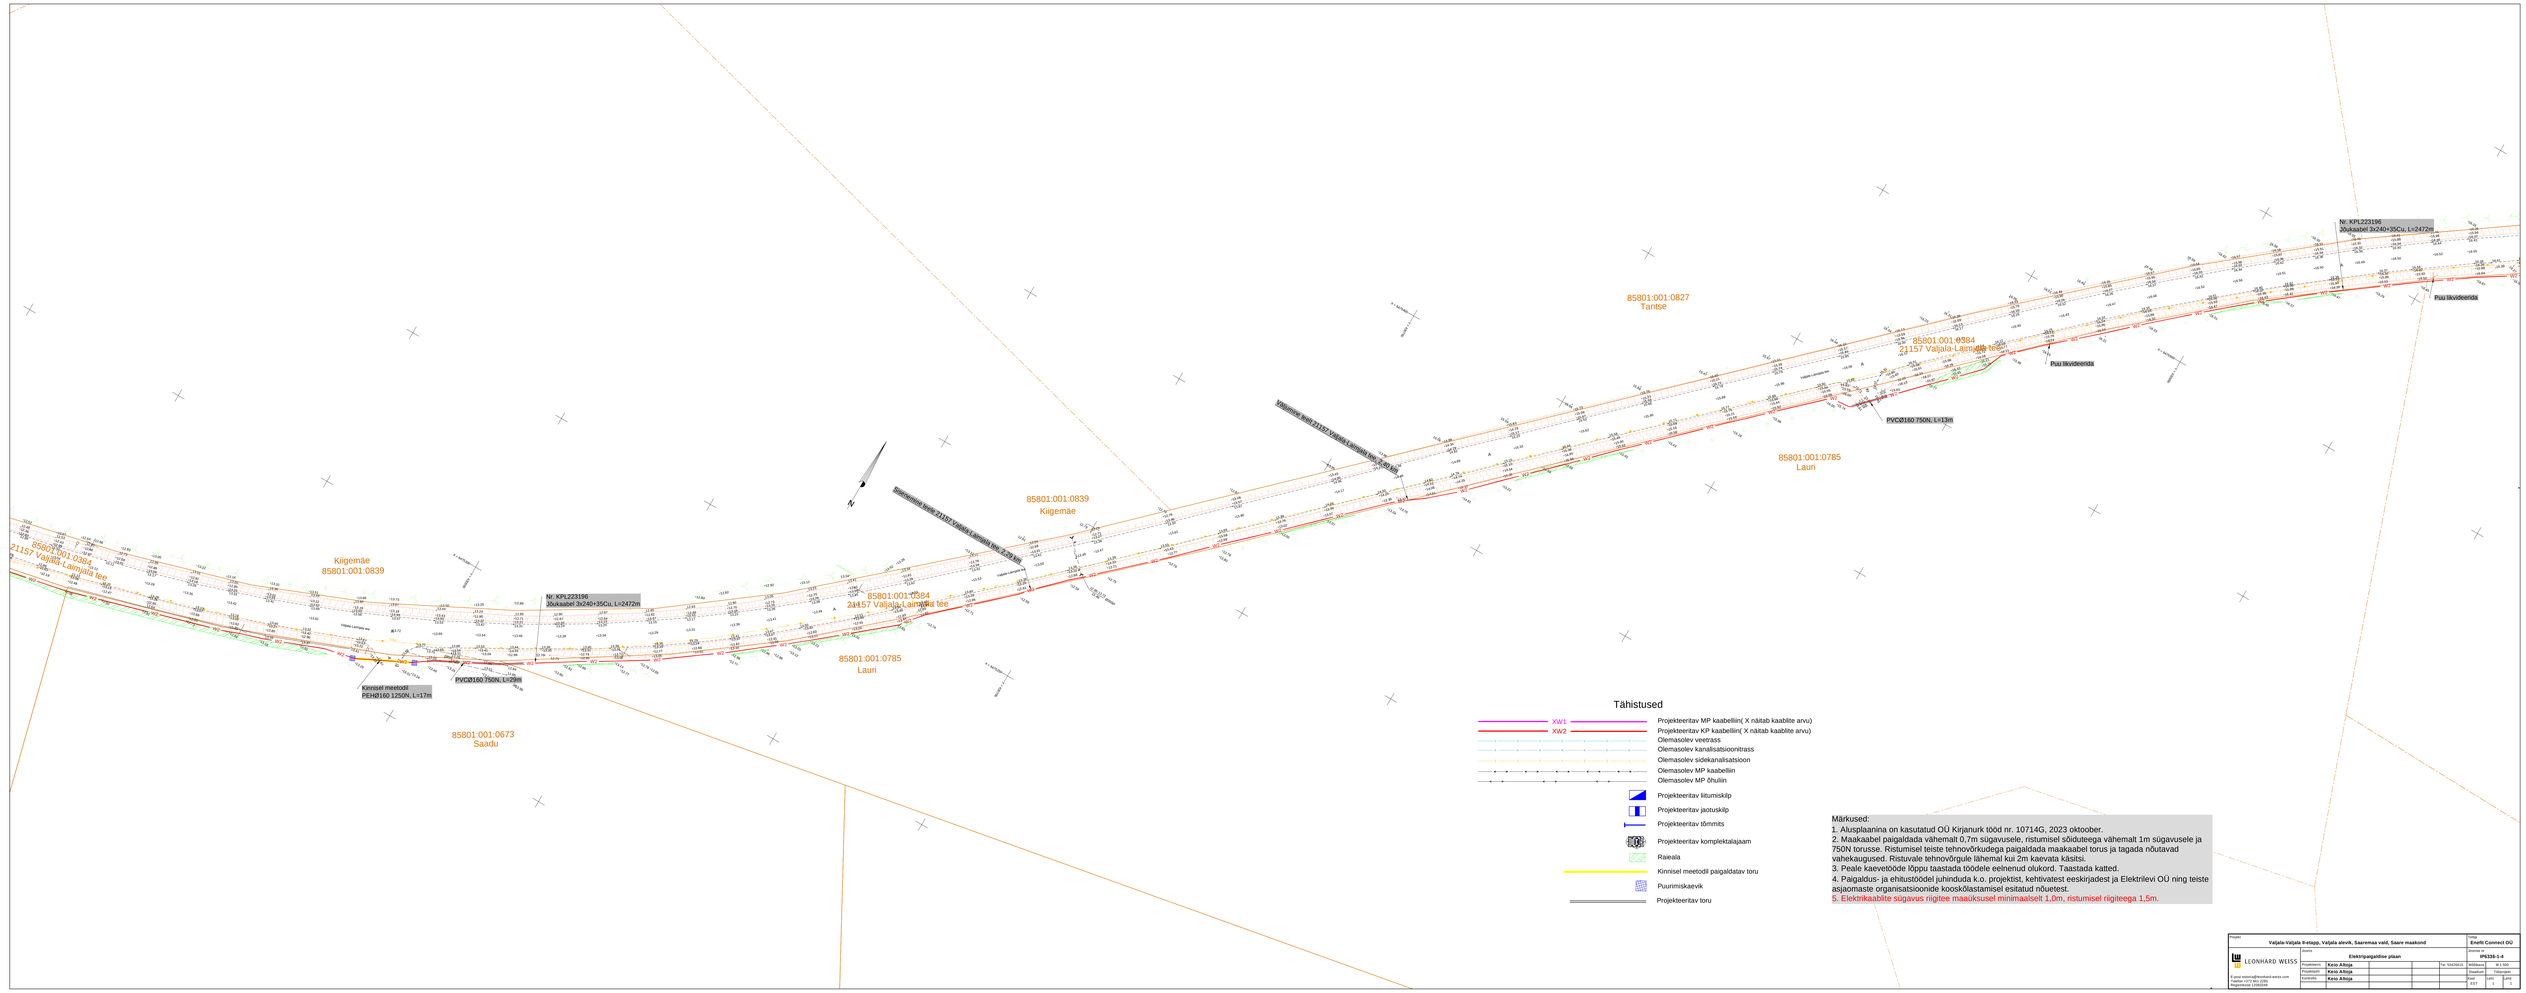

Tähistused

- XW1 — Projekteeritav MP kaabelliin(X näitab kaablite arvu)
- XW2 — Projekteeritav KP kaabelliin(X näitab kaablite arvu)
- Olemasolev veetrass
- Olemasolev kanalisatsioontrass
- Olemasolev sidekanalisatsioon
- Olemasolev MP kaabelliin
- Olemasolev MP õhuliin
- Projekteeritav liitumiskilp
- Projekteeritav jaotuskilp
- Projekteeritav tõmmits
- Projekteeritav komplektalajaam
- Raieala
- Kinnisel meetodil paigaldatav toru
- Puurimiskaevik
- Projekteeritav toru

Märkused:
1. Aluslaanina on kasutatud OÜ Kirjanurk tööd nr. 10714G, 2023 oktoober.
2. Maakaabel paigaldada vähemalt 0,7m sügavusele, ristumisel sõiduteega vähemalt 1m sügavusele ja 750N torusse. Ristumisel teiste tehnovõrkudega paigaldada maakaabel torus ja tagada nõutavad vahekaugused. Ristuvale tehnovõrgule lähemal kui 2m kaevata käsitsi.
3. Peale kaevetööde lõppu taastada töödele eelnenud olukord. Taastada katted.
4. Paigaldus- ja ehitustööde juhinduda k.o. projektist, kehtivatest eeskirjadest ja Elektrilevi OÜ ning teiste asjaomaste organisatsiooniide kooskõlastamisel esitatud nõuetest.
5. Elektrikaablite sügavus riigitee maauksusel minimaalselt 1,0m, ristumisel riigiteega 1,5m.

Projekt:	Valjala-Valjala II-etapp, Valjala alevik, Saaremaa vald, Saare maakond							Tellija:	Enefit Connect OÜ
LEONHARD WEISS	Joonis:	Elektripaigaldise plaan						Joonise nr:	IP6336-1-4
	Projekteeris:	Kevo Allsija					Tel: 5162643	Mõõtkava:	M 1:500
	Projekteeris:	Kevo Allsija						Töödeliik:	Põhiprojekt
	Kontrollis:	Kevo Allsija						Staadium	Leht	Lehtede arv
									1	1