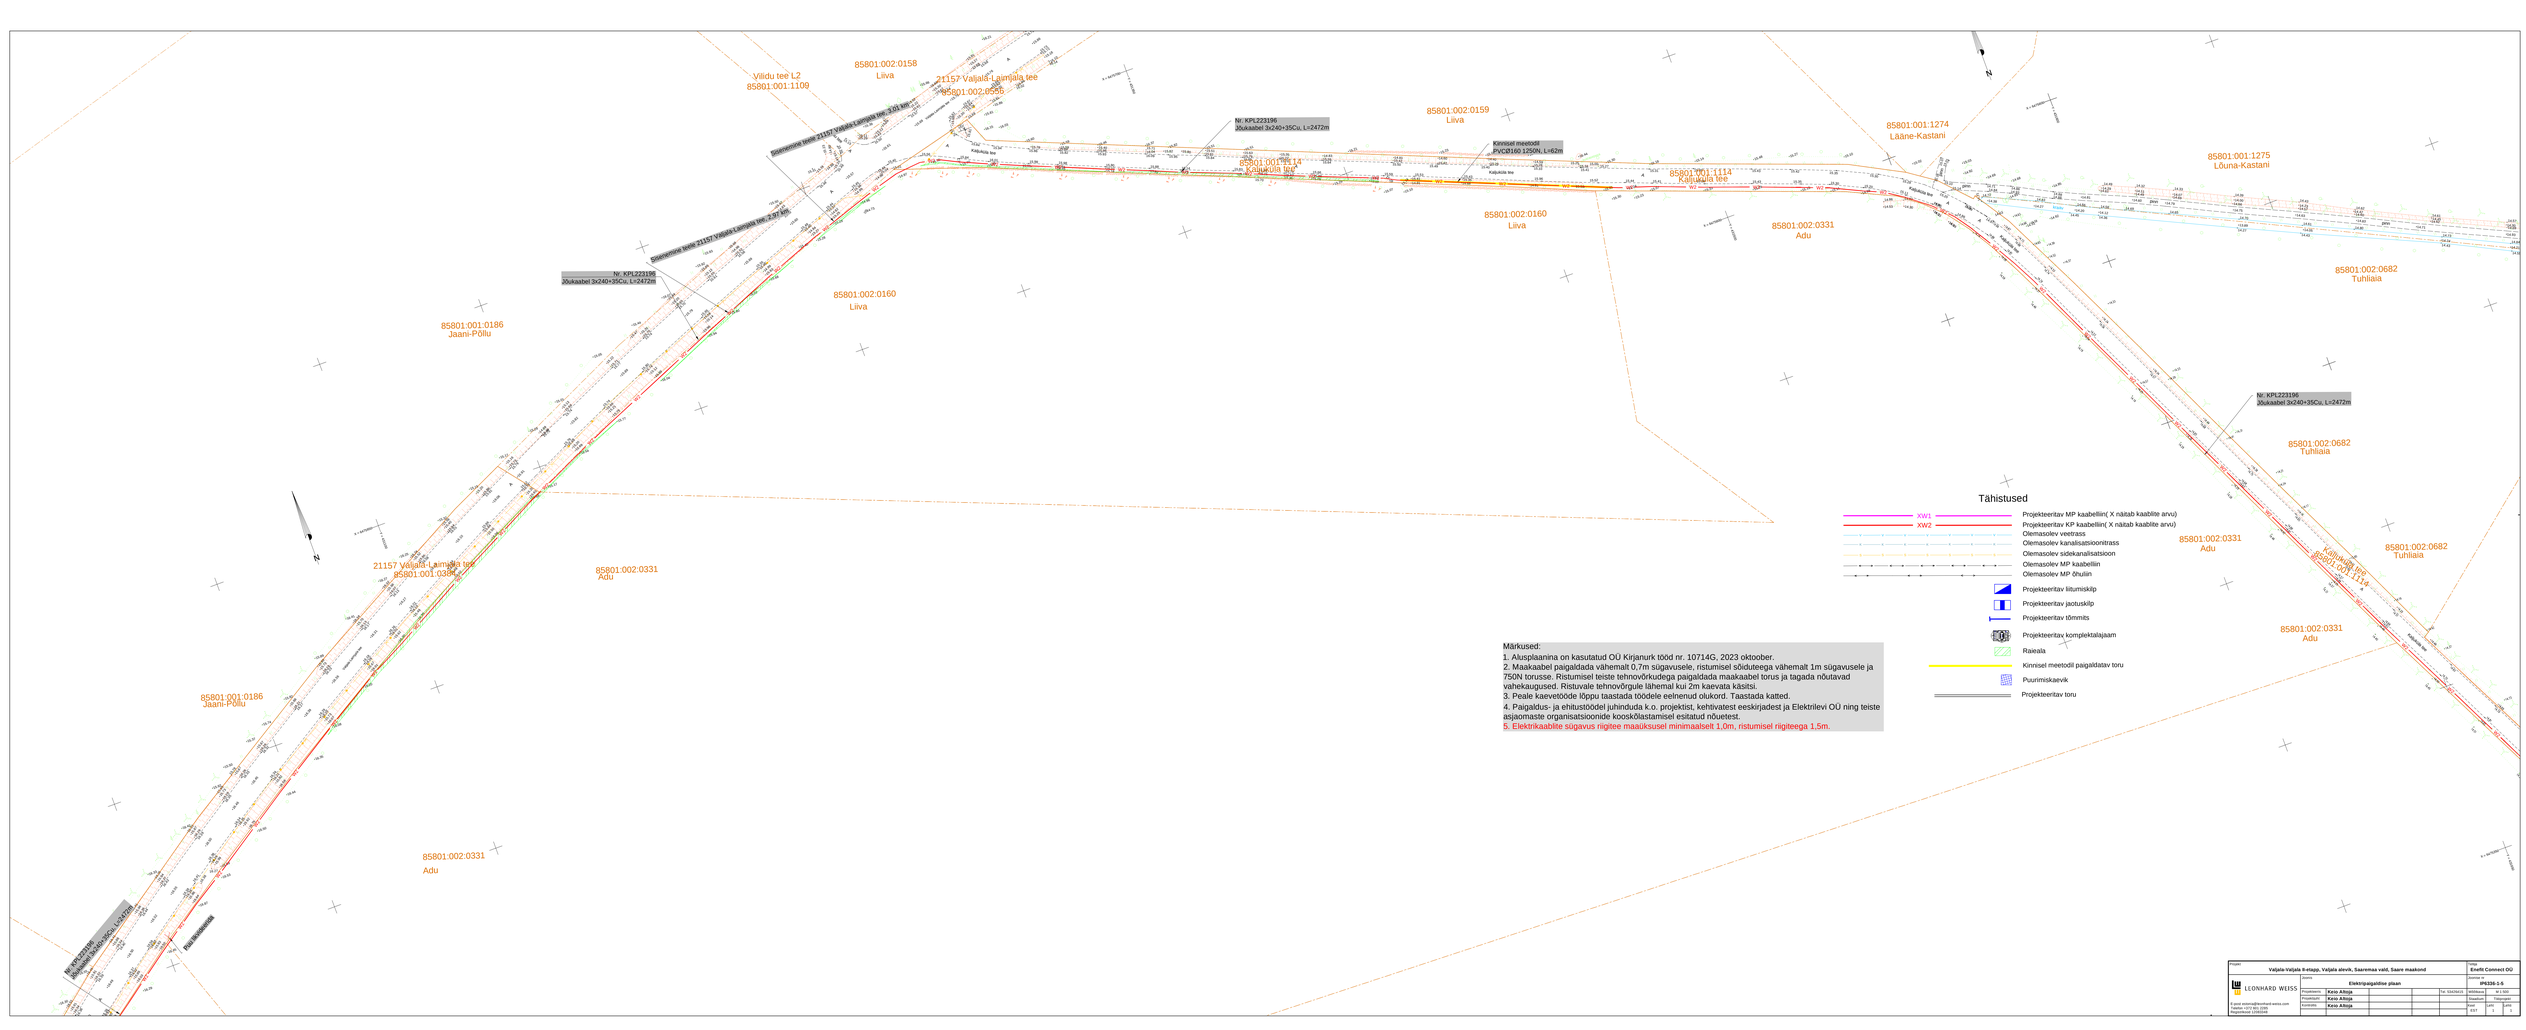
Viidu tee L2
85801:001:1109
85801:002:0158
Liiva
21157 Valjala-Laimjala tee
85801:002:0156
Ehitamisele jääv 21157 Valjala-Laimjala tee, 2,01 km
Ehitamisele jääv 21157 Valjala-Laimjala tee, 2,97 km
Nr. KPL223196
Jõukaabel 3x240+35Cu, L=2472m
Kinnisel meetodil
PVC/Ø160 1250N, L=62m
85801:001:1114
Kaluküla tee
85801:002:0159
Liiva
85801:002:0160
Liiva
85801:001:1274
Lääne-Kastani
85801:001:1275
Lõuna-Kastani
85801:002:0331
Adu
85801:002:0682
Tuhilaia
85801:001:0186
Jaani-Põllu
Kaluküla tee
Kalukülla tee
Kalukülla tee
Kalukül