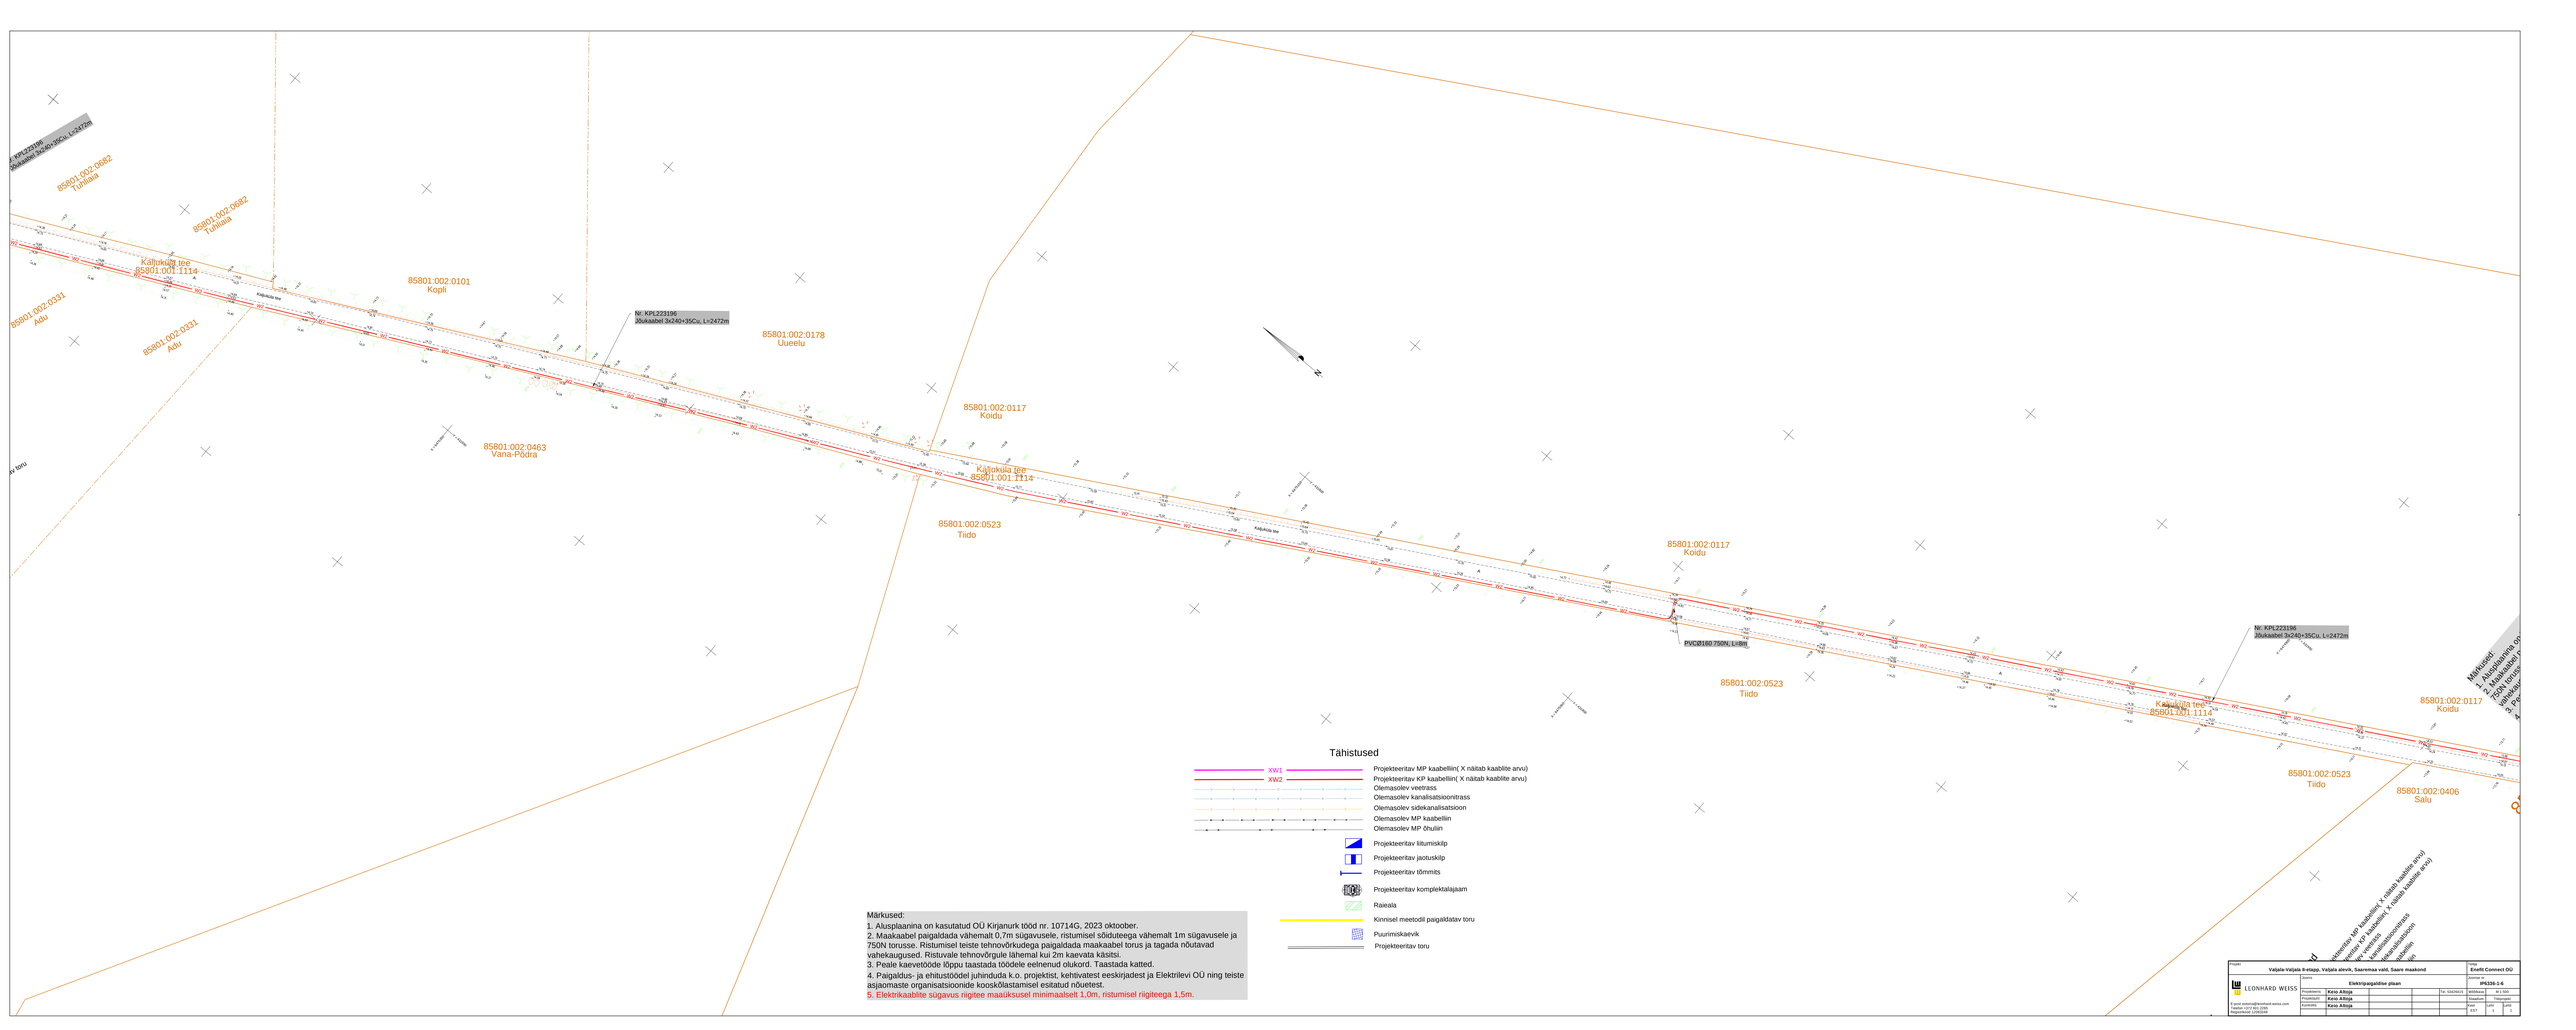
Nr. KPL223196
Jõukaabel 3x240+35Cu, L=2472m
85801:002:0682
Tuhlaia
85801:001:1114
Kallukülä tee
85801:002:0331
Aidu
85801:002:0101
Kopli
85801:002:0178
Uueelu
85801:002:0117
Koidu
85801:002:0463
Vana-Põdra
85801:002:0523
Tiido
PVC Ø160 750N, L=8m
85801:002:0406
Salu
Tähistused
XW1
XW2
Projekteeritav MP kaabelliin(X näitab kaablite arvu)
Projekteeritav KP kaabelliin(X näitab kaablite arvu)
Olemasolev veetrass
Olemasolev kanalisatsioonitrass
Olemasolev sidekanalisatsioon
Olemasolev MP kaabelliin
Olemasolev MP õhuliin
Projekteeritav liitumiskilp
Projekteeritav jaotuskilp
Projekteeritav tõmmits
Projekteeritav komplektalajaam
Raieala
Kinnisel meetodil paigaldatav toru
Puurimiskaevik
Projekteeritav toru
Märkused:
1. Alusplaanina on kasutatud OÜ Kirjanurk tööd nr. 10714G, 2023 oktoober.
2. Maakaabel paigaldada vähemalt 0,7m sügavusele, ristumisel sõiduteega vähemalt 1m sügavusele ja 750N torusse. Ristumisel teiste tehnovõrkudega paigaldada maakaabel torus ja tagada nõutavad vahekaugused. Ristuvale tehnovõrgule lähemal kui 2m kaevata käsitsi.
3. Peale kaevetööde lõppu taastada töödele eelnenud olukord. Taastada katted.
4. Paigaldus- ja ehitustöödel juhinduda k.o. projektist, kehtivatest eeskirjadest ja Elektrilevi OÜ ning teiste asjaomaste organisatsioonide kooskõlastamisel esitatud nõuetest.
5. Elektrikaablite sügavus riigitee maaüksusel minimaalselt 1,0m, ristumisel riigiteega 1,5m.
Märkused:
1. Alusplaanina on kasutatud OÜ Kirjanurk tööd nr. 10714G, 2023 oktoober.
2. Maakaabel paigaldada vähemalt 0,7m sügavusele, ristumisel sõiduteega vähemalt 1m sügavusele ja 750N torusse. Ristumisel teiste tehnovõrkudega paigaldada maakaabel torus ja tagada nõutavad vahekaugused. Ristuvale tehnovõrgule lähemal kui 2m kaevata käsitsi.
3. Peale kaevetööde lõppu taastada töödele eelnenud olukord. Taastada katted.
4. Paigaldus- ja ehitustöödel juhinduda k.o. projektist, kehtivatest eeskirjadest ja Elektrilevi OÜ ning teiste asjaomaste organisatsioonide kooskõlastamisel esitatud nõuetest.
5. Elektrikaablite sügavus riigitee maaüksusel minimaalselt 1,0m, ristumisel riigiteega 1,5m.
Projekt
Väljala-Valjala 8-etapp, Valjala alevik, Saaremaa vald, Saare maakond
Tellija
Enefit Connect OÜ
Joonise nr
IP6336-1-6
Joonise
Elektripaigaldise plaan
LEONHARD WEISS
Projekteerija
Kevo Allsiia
Kontrollis
Kevo Allsiia
Projektijuht
Kevo Allsiia
Mõõtkava 1
Tel. 53425415
M 1:500
Staadium
Põhijoonis
Staad
Lehti
Lehtede arv