
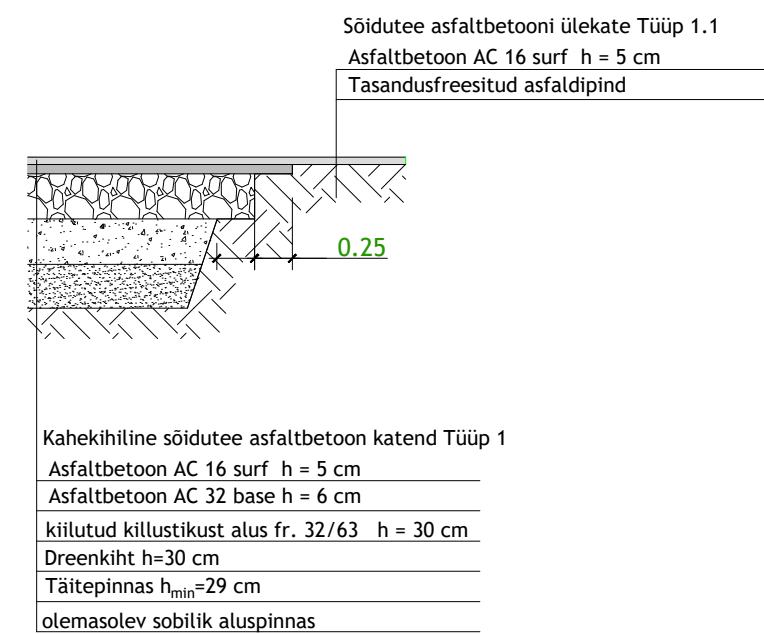
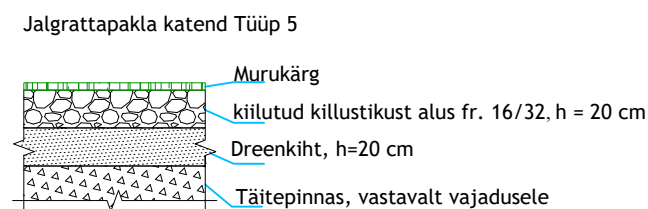
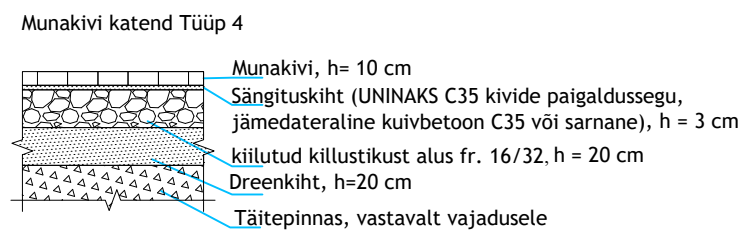


LÖIGE 1-1

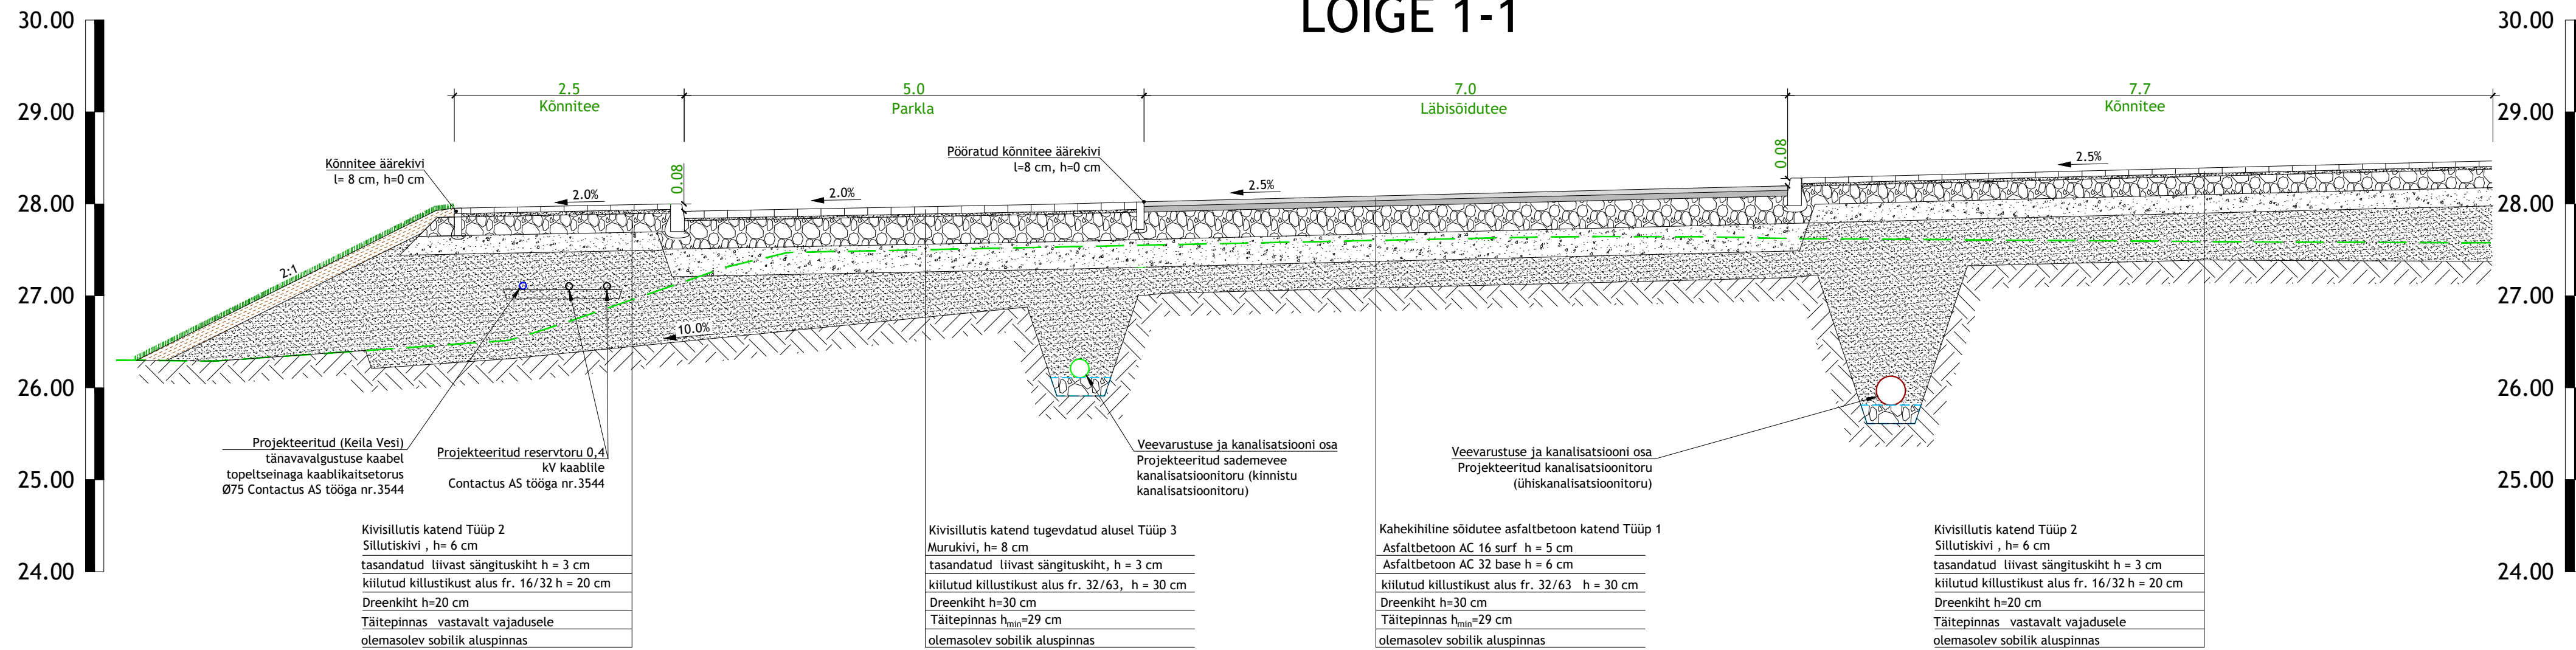

Muudatuse nr	Kuupäev	Projekteerija	Vastutav spetsialist	Selgitus
 Keskkonnaprojekt ENGINEERING & CONSULTANTS OÜ KESKKONNAPROJEKT A: Ringtee 12, 51013 Tartu T: +372 7305 060 E: kp@keskkonnaprojekt.ee MTR reg nr EP10769210-0001			Töö nimetus Vesiveski keskuse ehitusprojekt Teede osa	Töö tellija Kinnisvaravalduse OÜ
			Joonise nimetus Konstruktiivsed ristlõiked	Töö väljaandmise aeg 08.12.2023
				Joonise digiaadress VVK_PP_TL-6.dwg
			Projekti juht Vadim Mahkats	Allkiri
Projekteeris Andrei Mintsenkov	Allkiri		Mõõtkava 1:50	Joonise number TL-6-01