


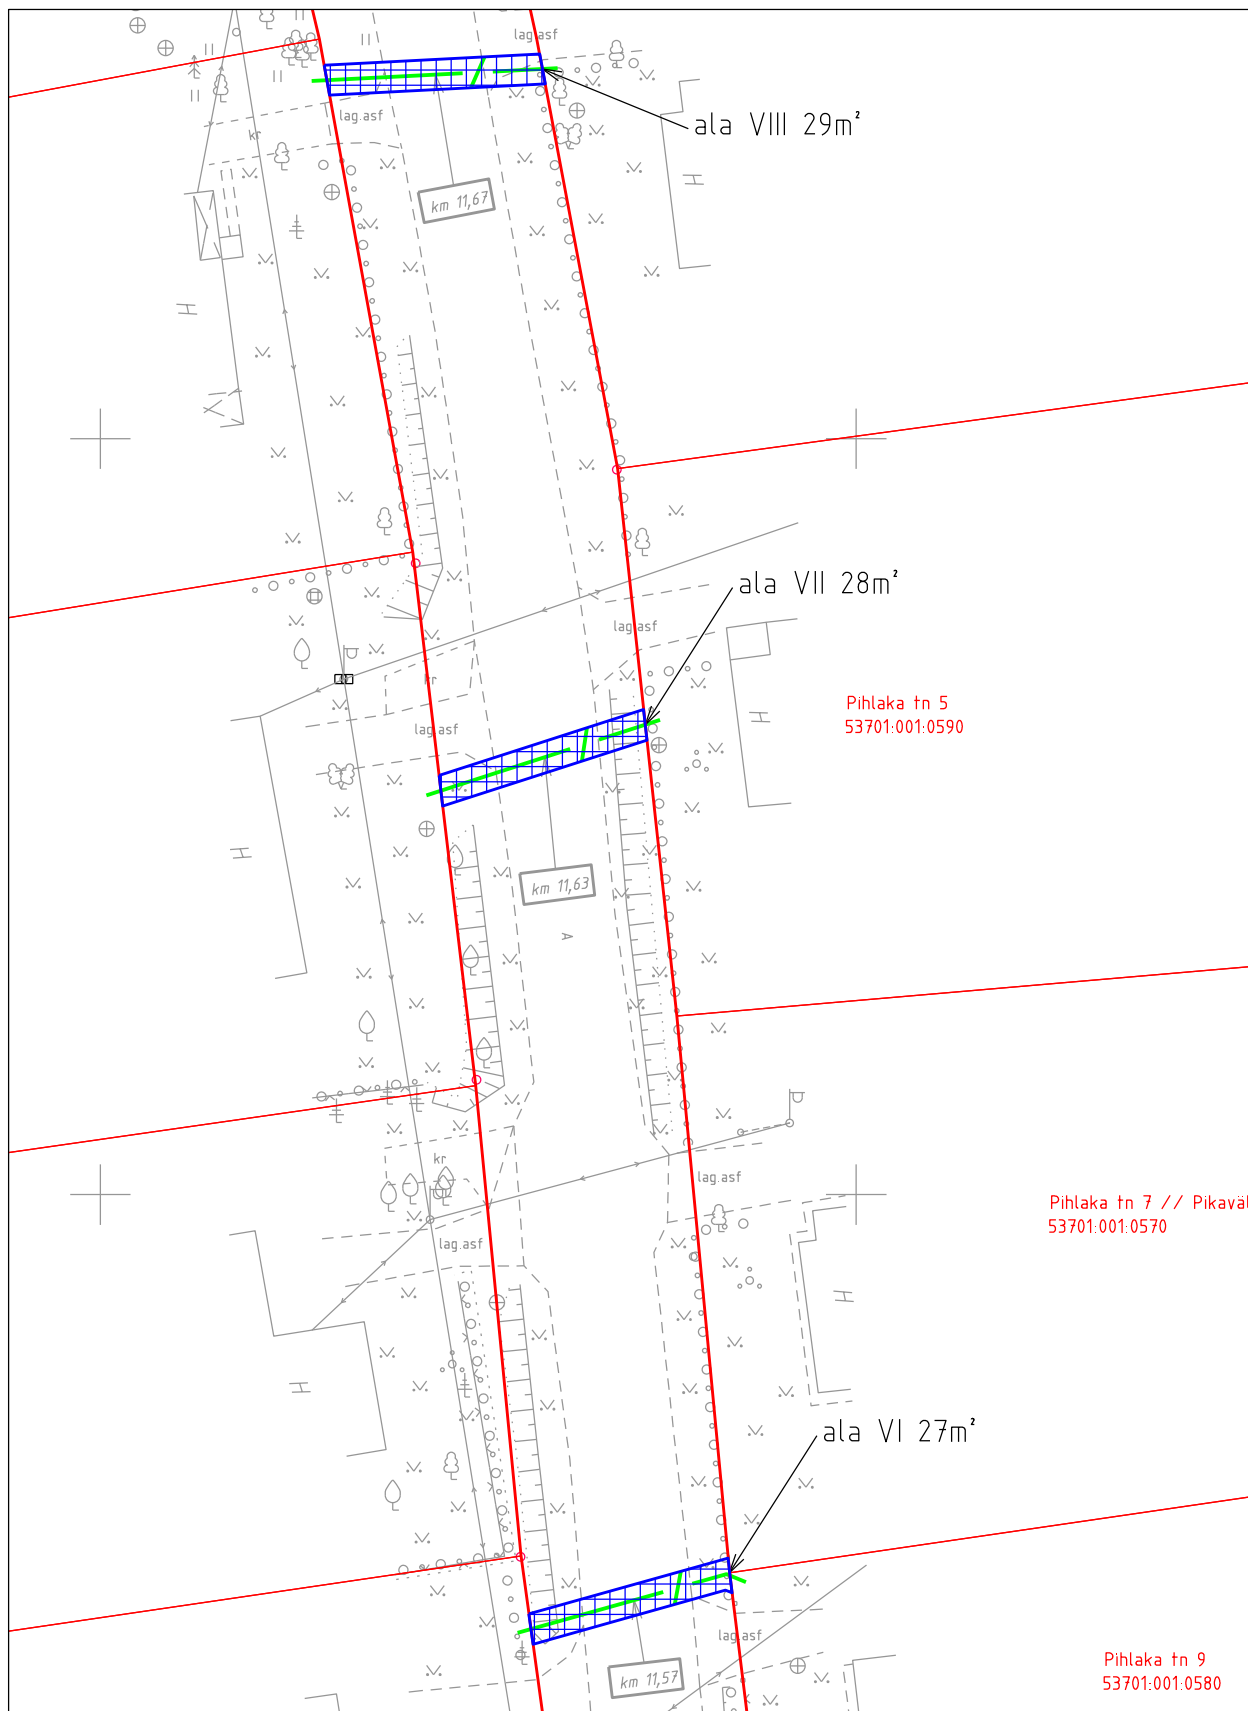



M 1:500 Leht 3/lehti 3
15173 Oisu-Kärevere-Taikse tee
registriosa 8466850

ISIKLIKU KASUTUSÕIGUSE ALA PLAAN
Järva maakond, Türi vald, Taikse küla,
katastriüksus 53701:001:0971



Projekti koostaja: MTR HALDUSE OÜ
Projekt: Järvamaa, Türi vald, Taikse küla
Taikse PON võrk
Projekti nr: P01-23

Ala plaani koostaja: Sille Kerner

-  Isikliku kasutusõiguse ala 220m²
-  Lepingu objektiks oleva katastriüksuse piir
-  Katastriüksuste piirid
-  Planeeritud siderajatis