


Projekti nimetus

SIDEVÕRGU PROJEKTEERIMINE RAPLA-, LÄÄNE- ja HIIUMAAL (P2024-09)

Joonise nimetus


Ristlõike joonis nr.1

Projekteerija



Hepta Group Energy OÜ
Mäealuse 2/1
12618 TALLINN
EESTI
Tel. +372 5179698
info@hepta.ee


Tellija






Enefit AS // Reg kood 16130213
Lelle tn 22, Kesklinna linnaosa,
11318 Tallinn, Harju maakond
Tel +372 55522205
info@enefit.ee

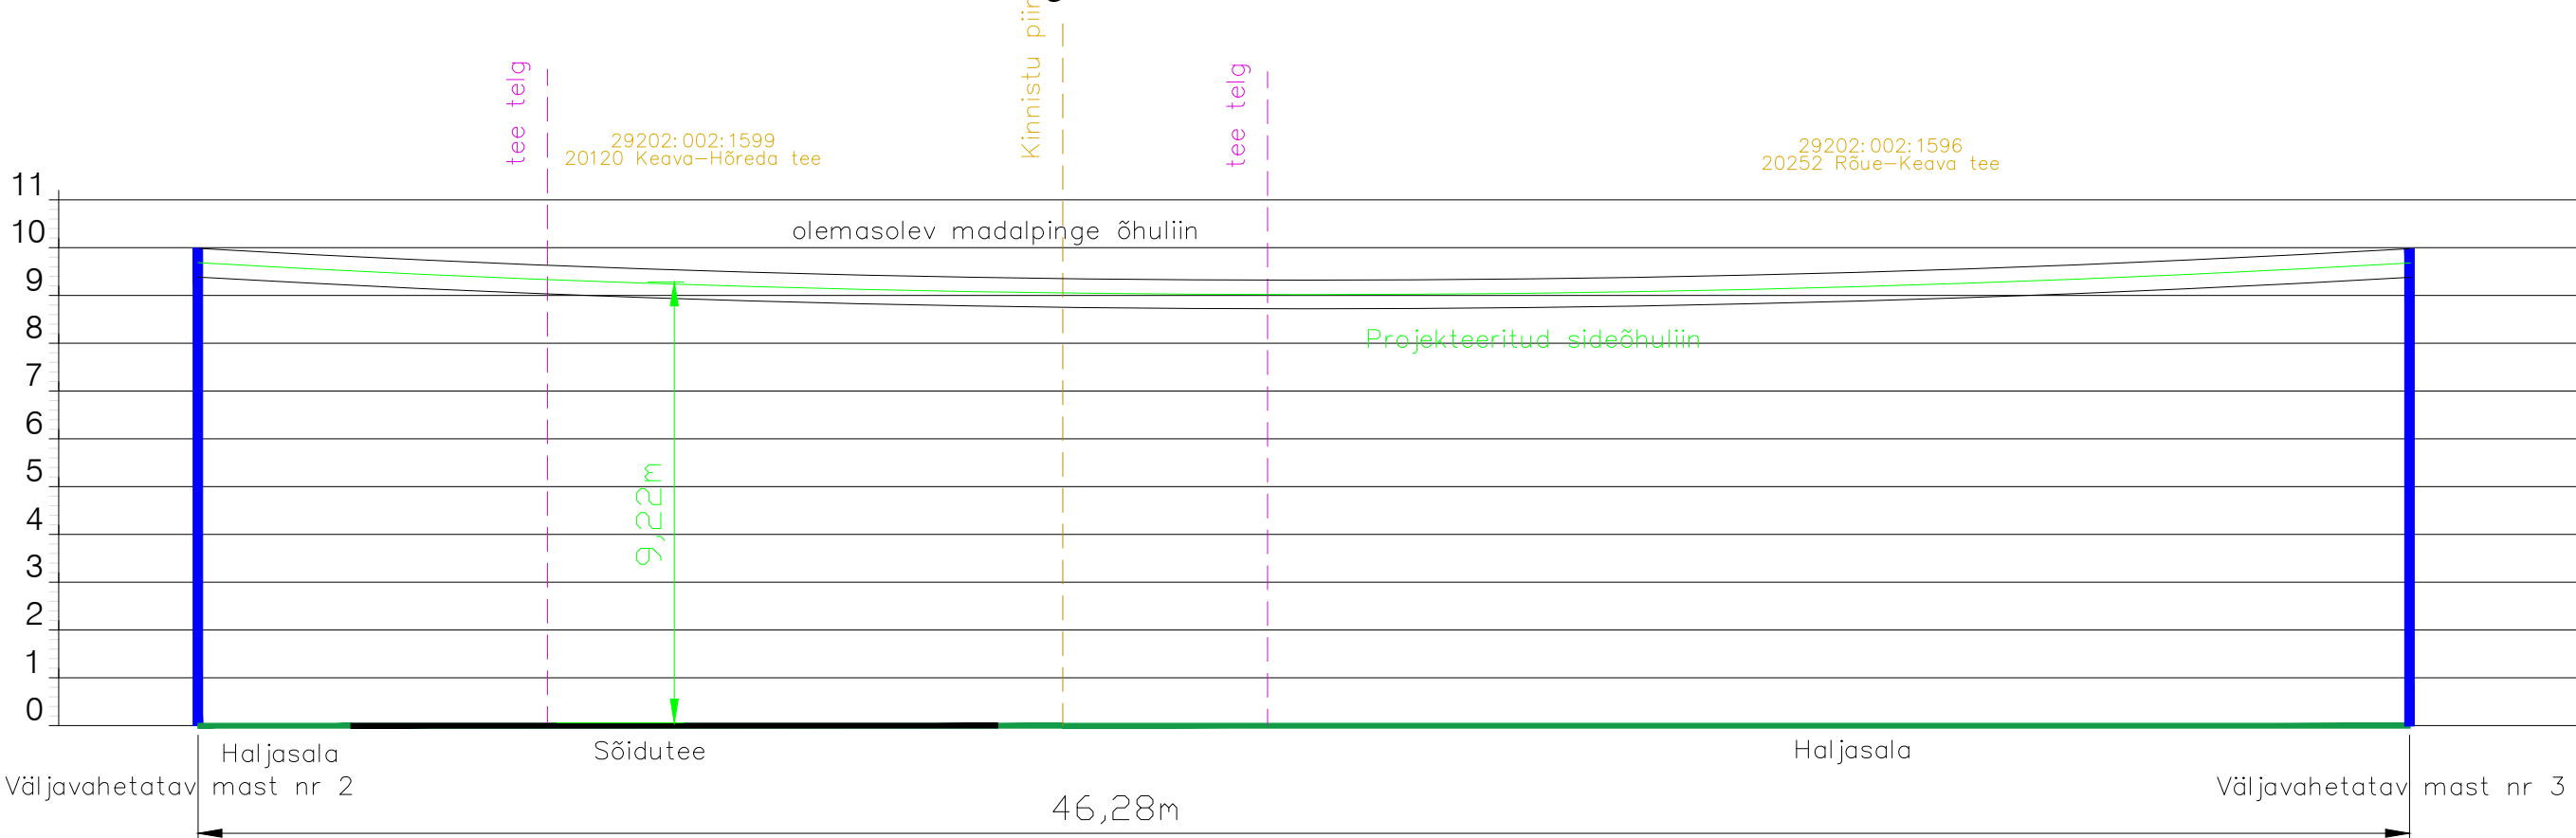

Kontrollija	S. Kulp		Staadium	EP	Mõõtkava 1:150	Projekti nr
Projekti juht	S. Kulp					24020 (VT2120)
Projekteerija	M. Banko		Kuupäev	Joonise nr		
				02.04.2025		E101

Ristlõike joonis Nr. 2

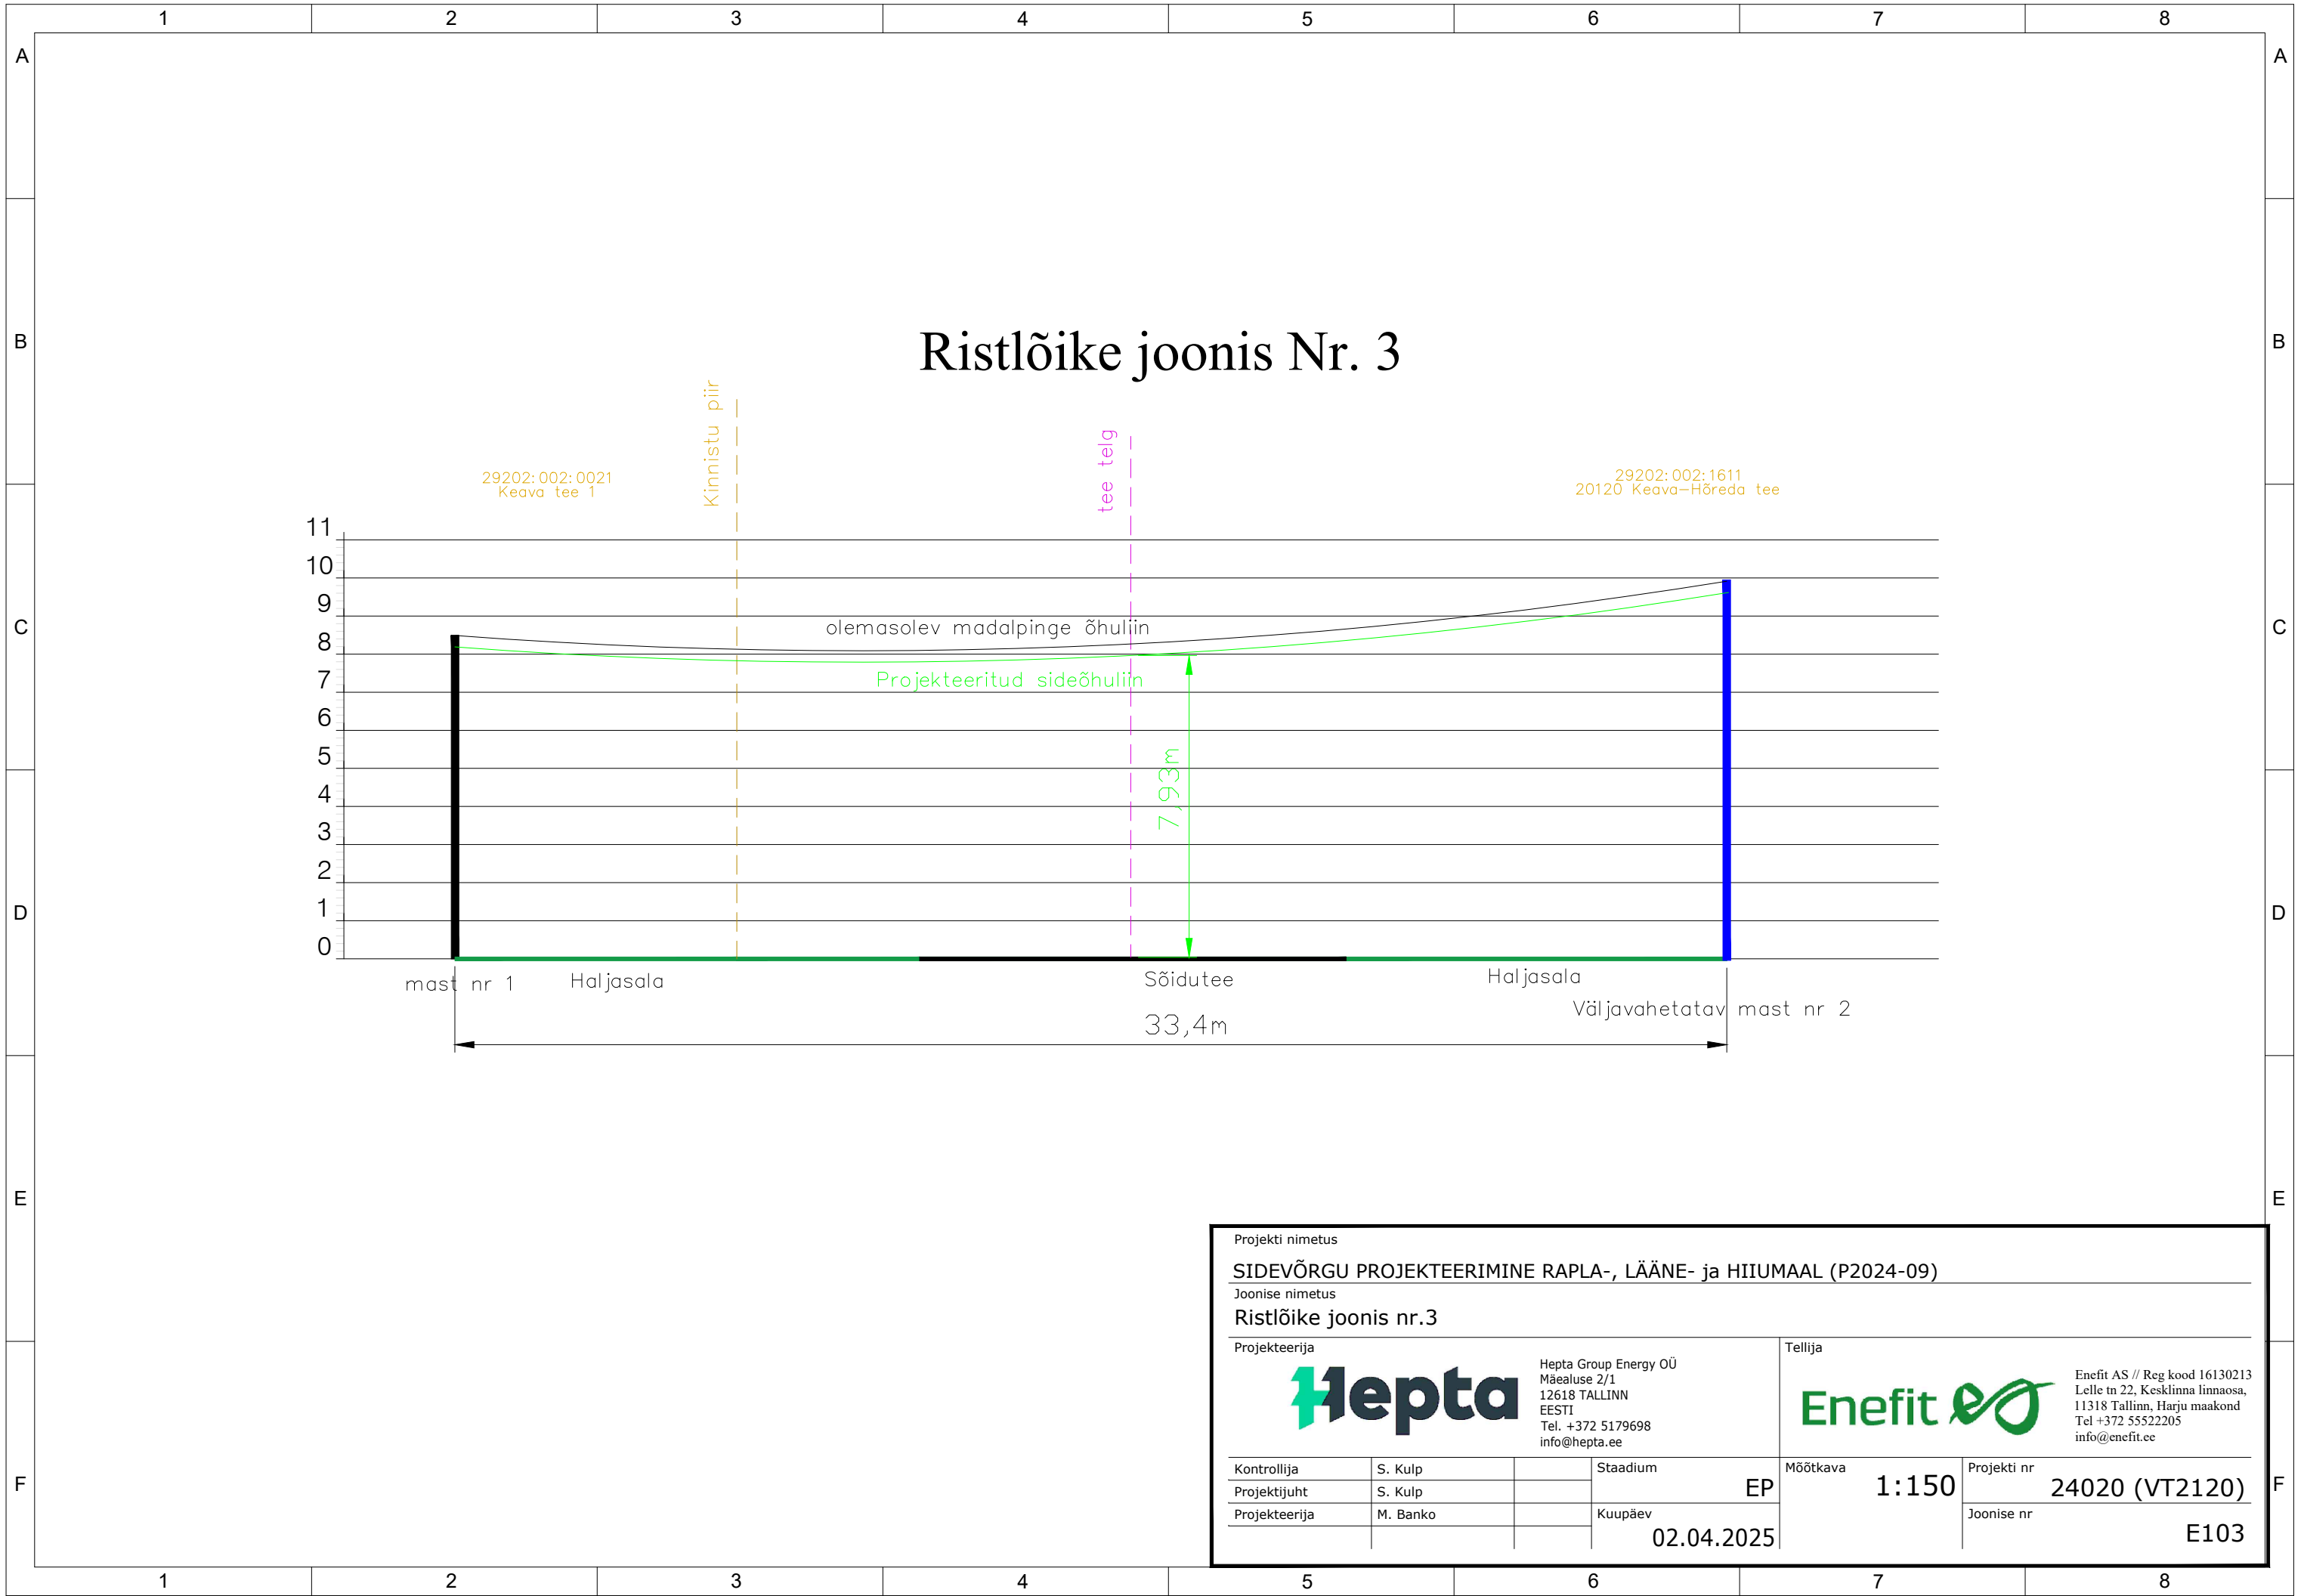


Projekti nimetus			
SIDEVÕRGU PROJEKTEERIMINE RAPLA-, LÄÄNE- ja HIIUMAAL (P2024-09)			
Joonise nimetus			
Ristlõike joonis nr.2			
Projekteerija		Tellija	
			
Hepta Group Energy OÜ Mäealuse 2/1 12618 TALLINN EESTI Tel. +372 5179698 info@hepta.ee		Enefit AS // Reg kood 16130213 Lelle tn 22, Kesklinna linnaosa, 11318 Tallinn, Harju maakond Tel +372 55522205 info@enefit.ee	
Kontrollija	S. Kulp	Staadium	EP
Projekti juht	S. Kulp	Mõõtkava	1:150
Projekteerija	M. Banko	Kuupäev	02.04.2025
		Projekti nr	24020 (VT2120)
		Joonise nr	E102





Projekti nimetus			
SIDEVÕRGU PROJEKTEERIMINE RAPLA-, LÄÄNE- ja HIIUMAAL (P2024-09)			
Joonise nimetus			
Ristlõike joonis nr.3			
Projekteerija		Tellija	
			
Hepta Group Energy OÜ Mäealuse 2/1 12618 TALLINN EESTI Tel. +372 5179698 info@hepta.ee		Enefit AS // Reg kood 16130213 Lelle tn 22, Kesklinna linnaosa, 11318 Tallinn, Harju maakond Tel +372 55522205 info@enefit.ee	
Kontrollija	S. Kulp	Staadium	EP
Projekti juht	S. Kulp	Kuupäev	02.04.2025
Projekteerija	M. Banko		
Mõõtkava		1:150	
Projekti nr		24020 (VT2120)	
Joonise nr		E103	

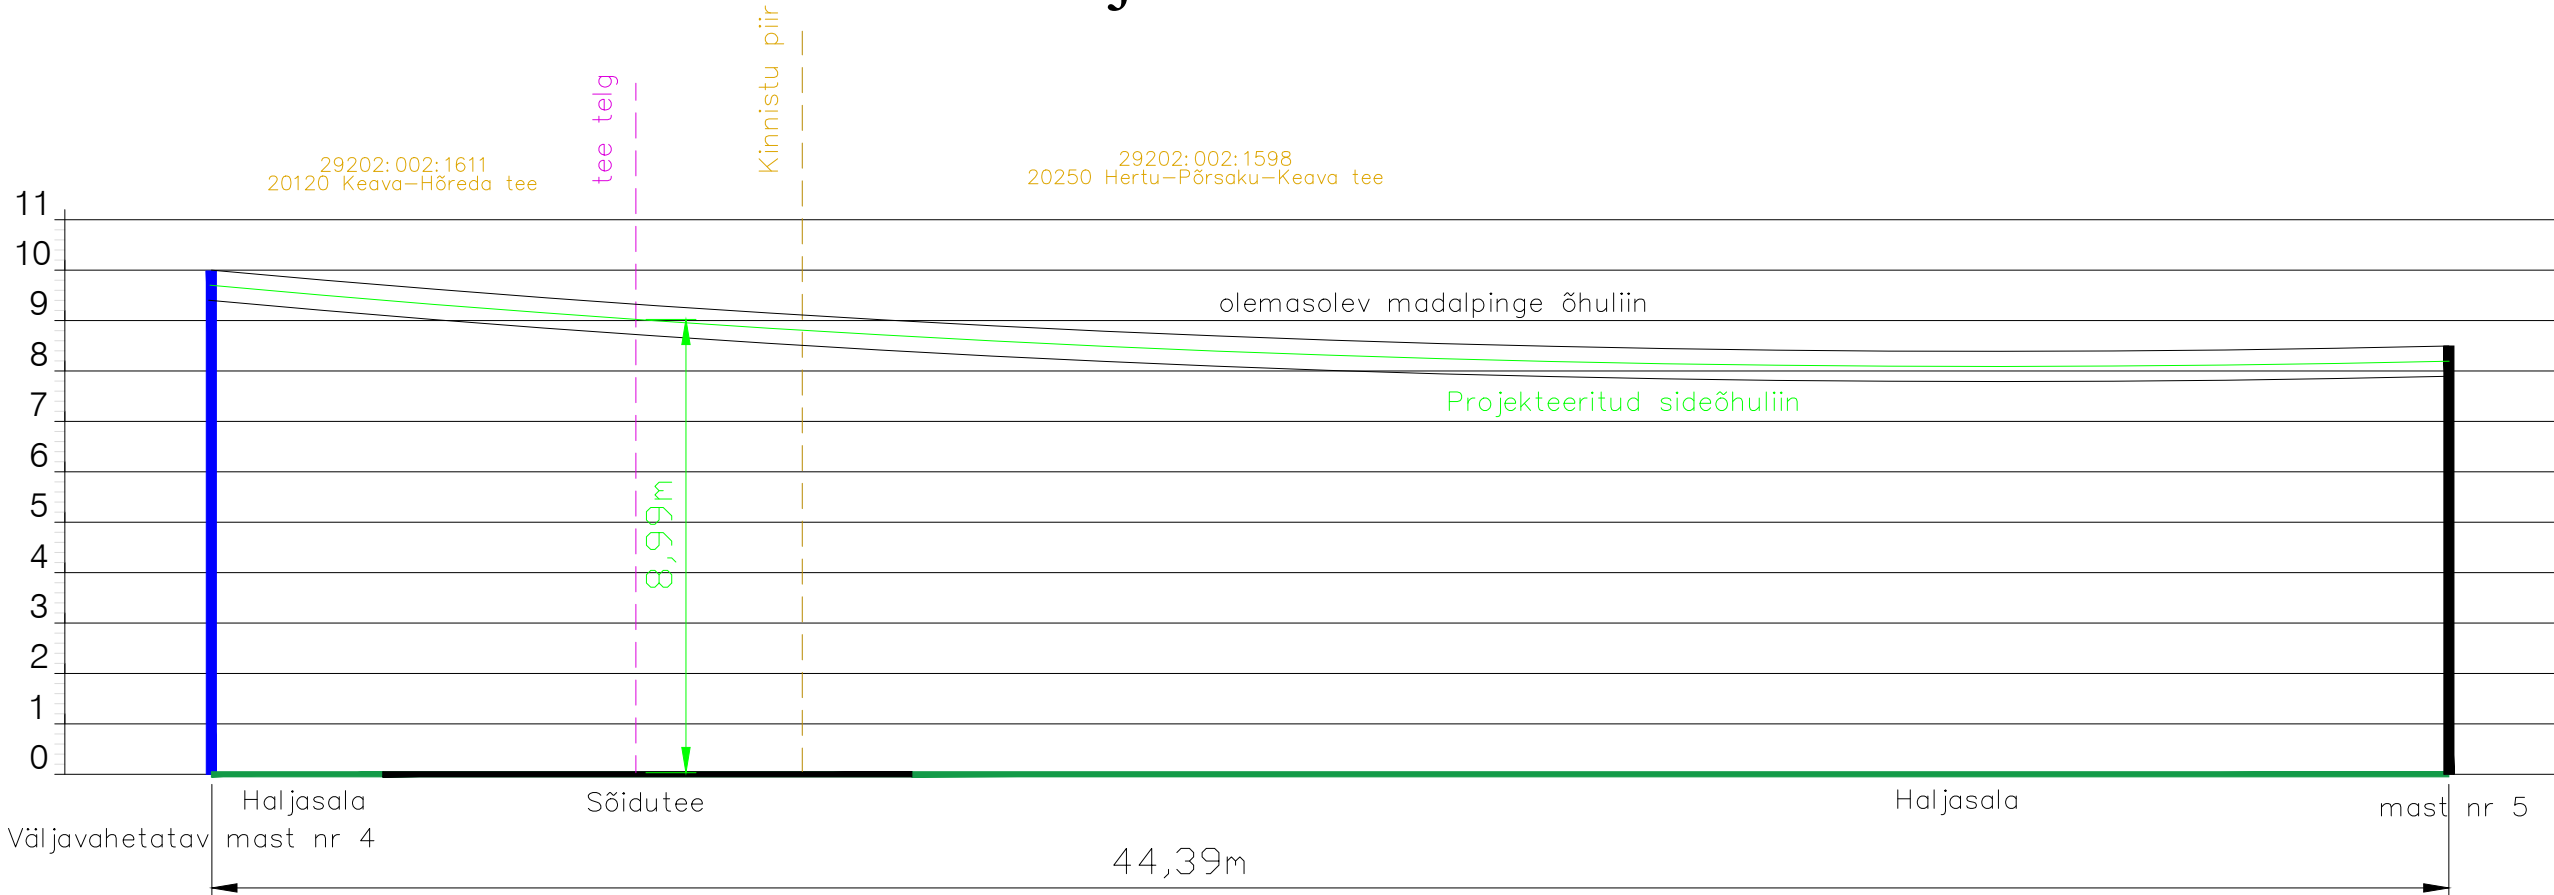Ristlõike joonis Nr. 4






Projekti nimetus				SIDEVÕRGU PROJEKTEERIMINE RAPLA-, LÄÄNE- ja HIIUMAAL (P2024-09)			
Joonise nimetus				Ristlõike joonis nr.4			
Projekteerija		Hepta Group Energy OÜ Mäealuse 2/1 12618 TALLINN EESTI Tel. +372 5179698 info@hepta.ee		Tellija		Enefit AS // Reg kood 16130213 Lelle tn 22, Kesklinna linnaosa, 11318 Tallinn, Harju maakond Tel +372 55522205 info@enefit.ee	
Kontrollija	S. Kulp		Staadium	EP	Mõõtkava 1:150	Projekti nr	24020 (VT2120)
Projekti juht	S. Kulp		Kuupäev			Joonise nr	E104
Projekteerija	M. Banko			02.04.2025			

tee telg
2012029202:002:1611
20 Keava-Hõreda tee
Kinnistu piir

Projekt nimeetus			
SIDEVÕRGU PROJEKTEERIMINE RAPLA-, LÄÄNE- ja HIIUMAAL (P2024-09)			
Joonise nimetus			
Ristlõike joonis nr.5			
Projekteerija		Tellija	
 <div>Hepta Group Energy OÜ Mäealuse 2/1 12618 TALLINN EESTI Tel. +372 5179698 info@hepta.ee</div>		 <div>Enefit AS // Reg kood 16130213 Lelle tn 22, Kesklinna linnaosa, 11318 Tallinn, Harju maakond Tel +372 55522205 info@enefit.ee</div>	
Kontrollija	S. Kulp	Staadium	Mõõtkava 1:150 24020 (VT2120) Joonise nr E105
Projekti juht	S. Kulp	EP	
Projekteerija	M. Banko	Kuupäev 02.04.2025	

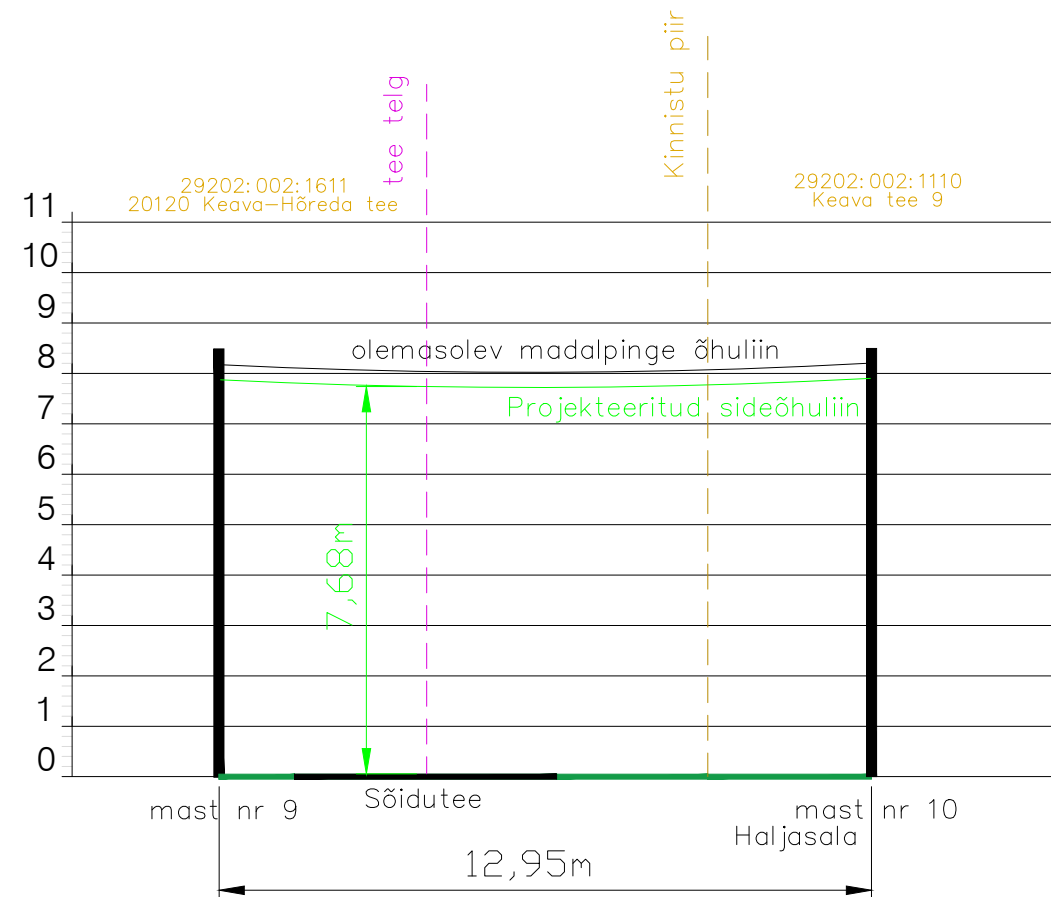Ristlõike joonis Nr. 6



Projekti nimetus			
SIDEVÕRGU PROJEKTEERIMINE RAPLA-, LÄÄNE- ja HIIUMAAL (P2024-09)			
Joonise nimetus			
Ristlõike joonis nr.6			
Projekteerija		Tellija	
 <div>Hepta Group Energy OÜ Mäealuse 2/1 12618 TALLINN EESTI Tel. +372 5179698 info@hepta.ee</div>		 <div>Enefit AS // Reg kood 16130213 Lelle tn 22, Kesklinna linnaosa, 11318 Tallinn, Harju maakond Tel +372 55522205 info@enefit.ee</div>	
Kontrollija	S. Kulp	Staadium	Mõõtkava
Projekti juht	S. Kulp	EP	1:150
Projekteerija	M. Banko	Kuupäev	Projekti nr
		02.04.2025	24020 (VT2120)
			Joonise nr
			E106

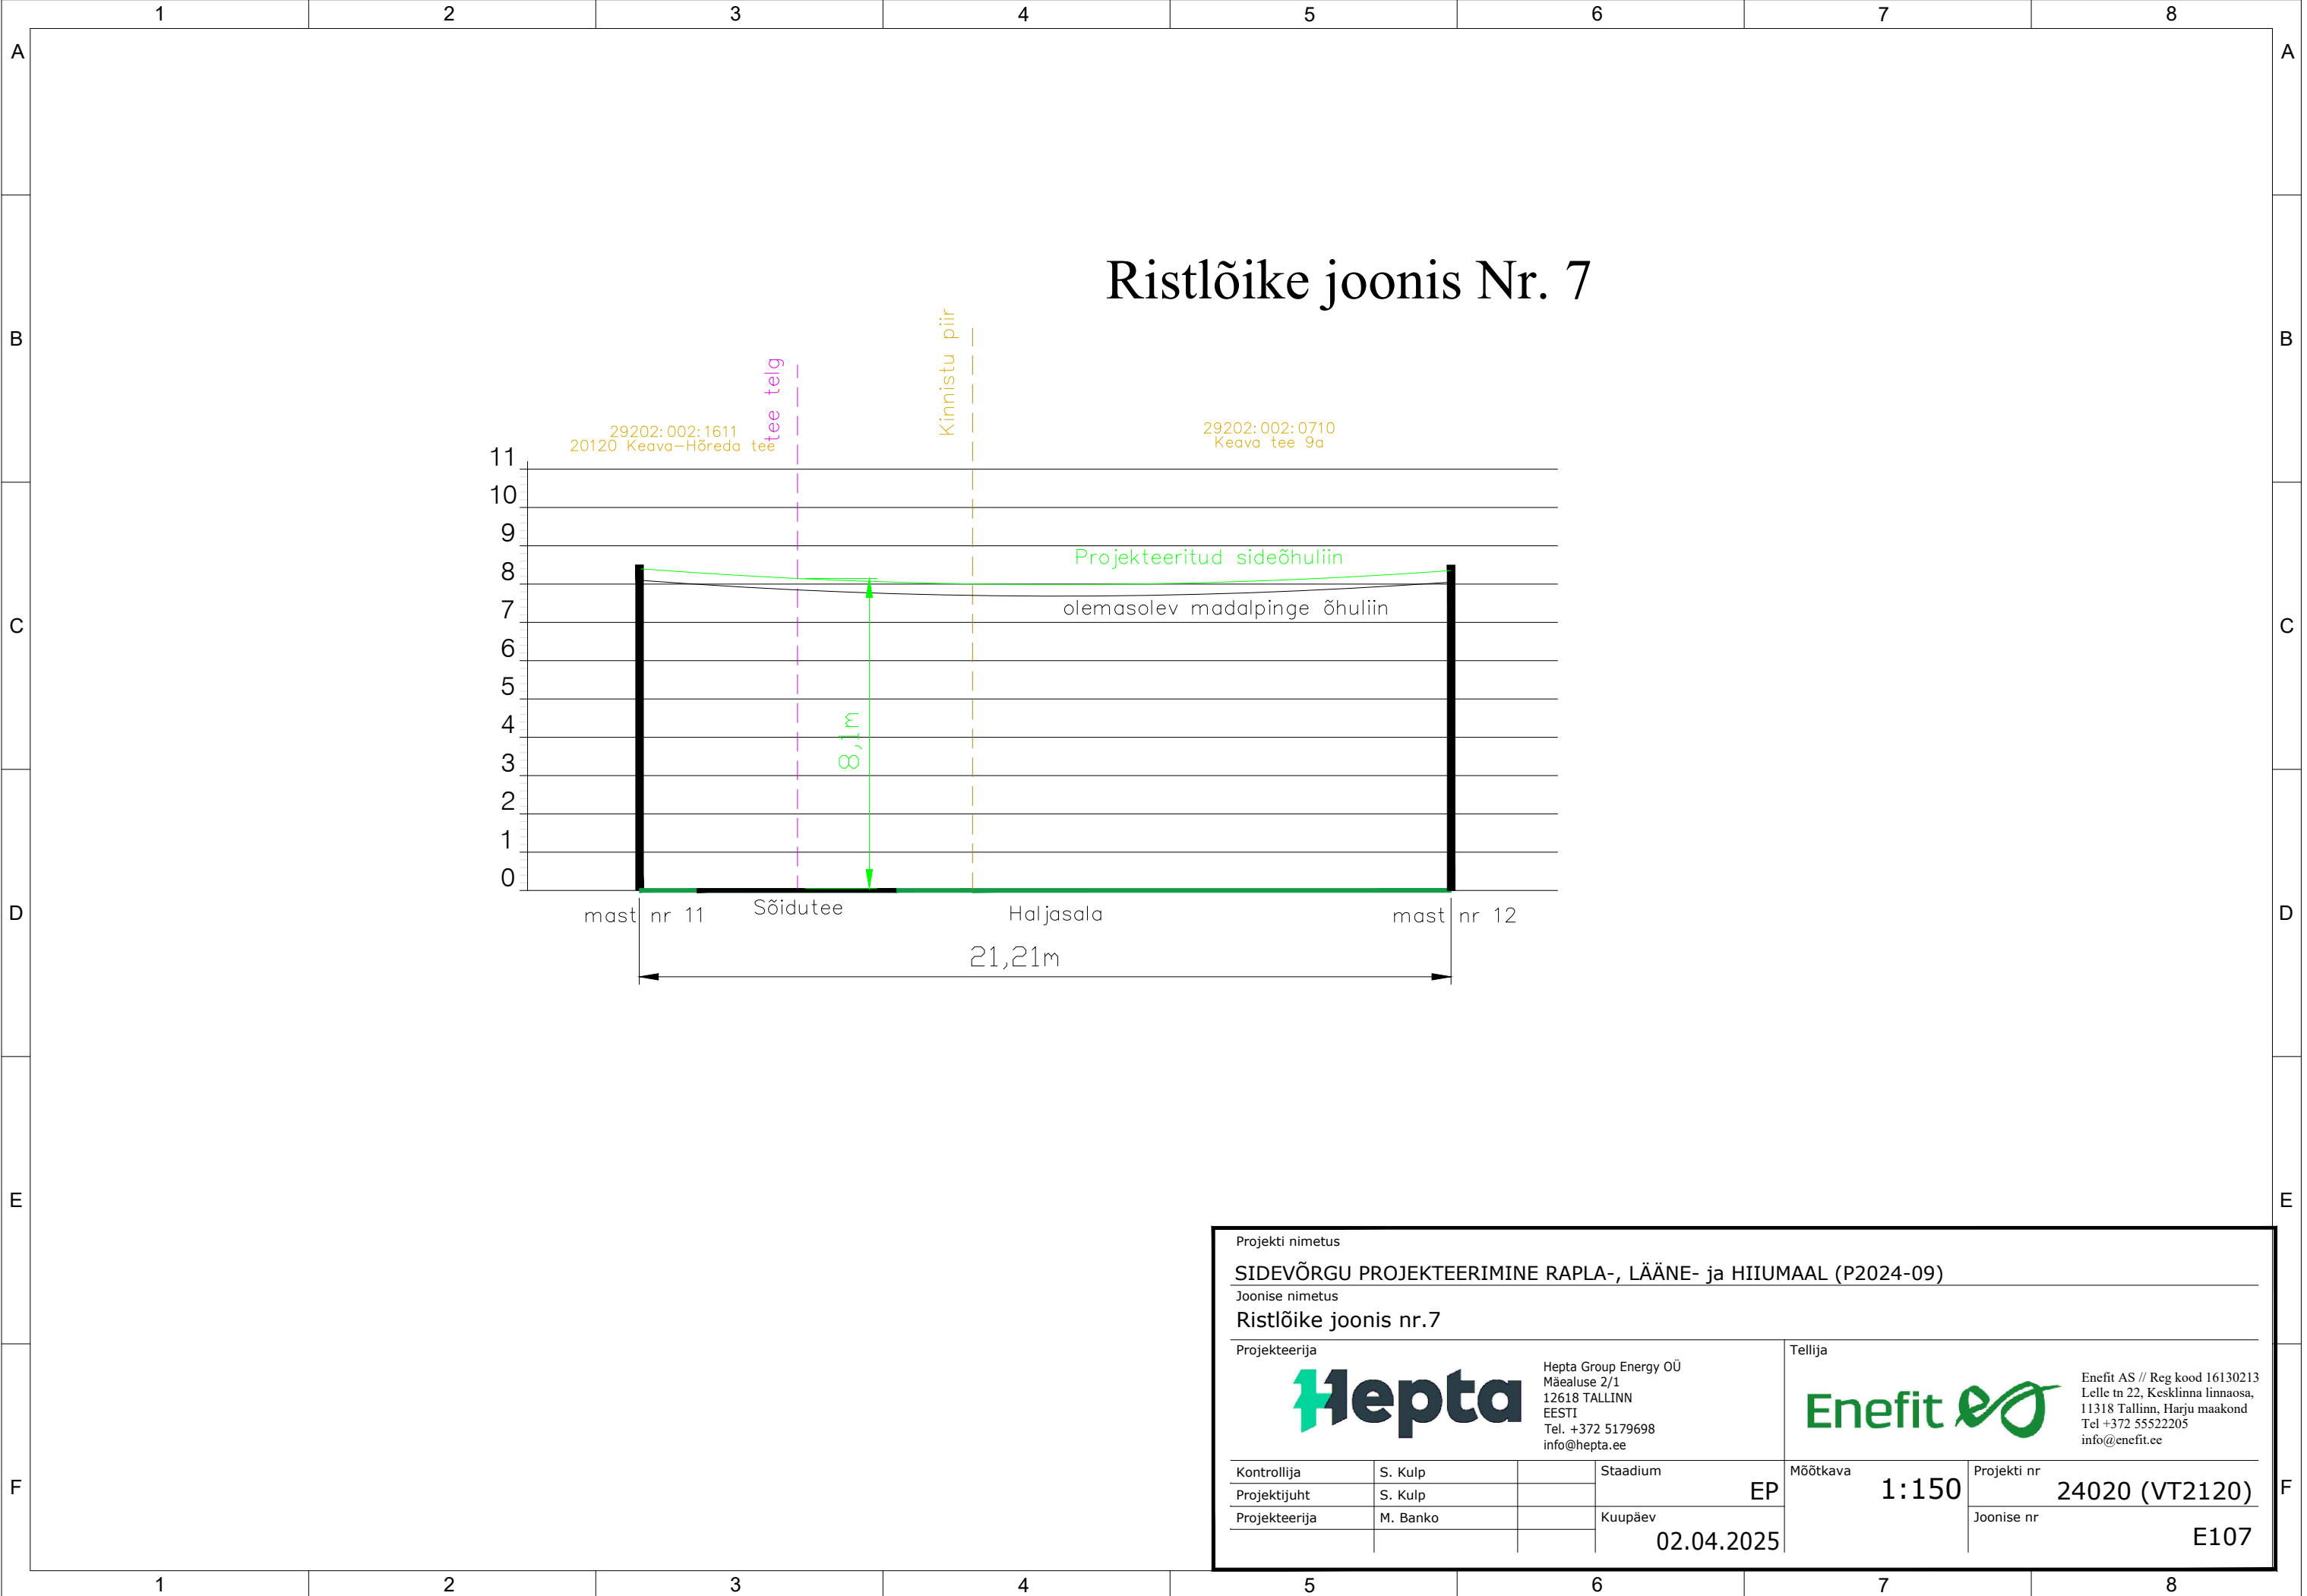





Diagram illustrating the cross-section of a road project, showing the transition from an existing road (left) to a new road (right) via a side line (green line).

The vertical axis represents height in meters (0 to 11). The horizontal axis represents distance in meters (0 to 22,5m).

Key features and labels:


- Left Road:** Existing road, marked with a blue vertical line.
- Right Road:** New road, marked with a black vertical line.
- Side Line:** Green line representing the projected side line, labeled "Projekteeritud sideõhuliin".
- Distance:** The total distance between the two roads is 22,5m.
- Height:** The height of the side line at the transition point is 8,43m.
- Labels:**
 - 29202:002:1611 Keava-Hõreda tee
 - tee telg
 - Kinnistu piir
 - 29202:002:1820 Keava tee 13
 - Sõidutee
 - Haljasala
 - mast nr 4
 - mast nr 5

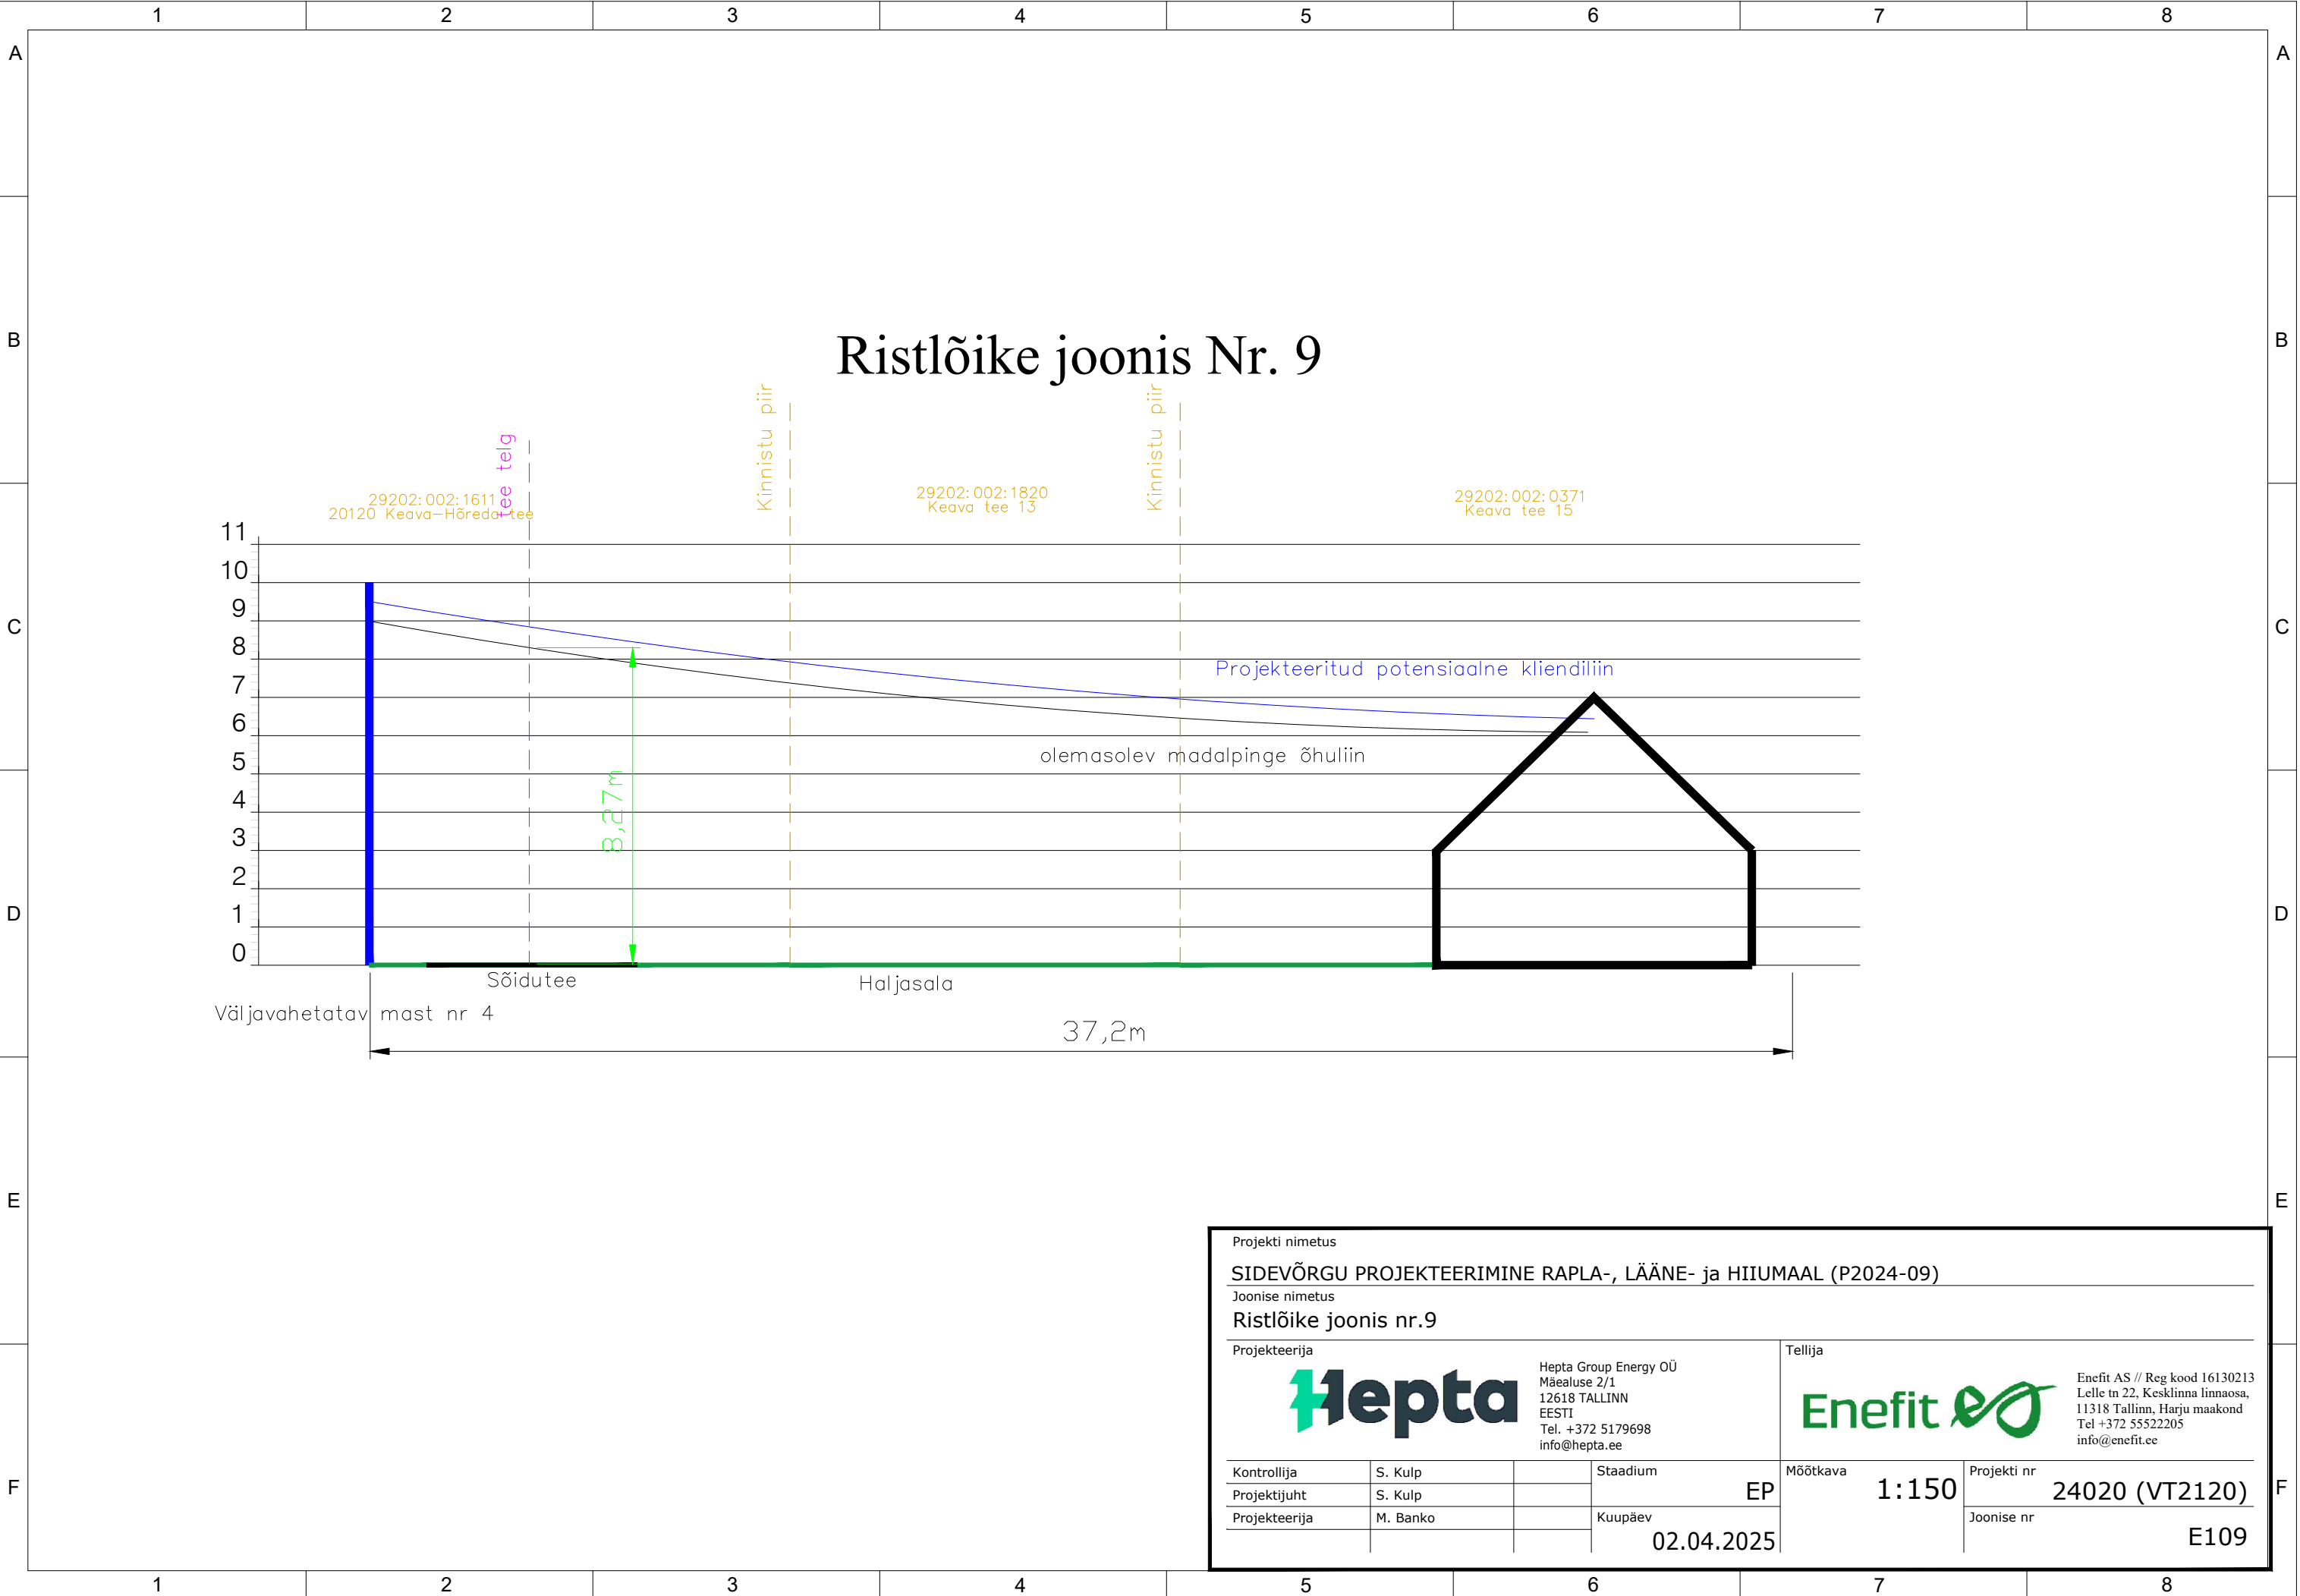

Projekti nimetus SIDEVÕRGU PROJEKTEERIMINE RAPLA-, LÄÄNE- ja HIIUMAAL (P2024-09)			
Joonise nimetus Ristlõike joonis nr.8			
Projekteerija <div style="display: flex; align-items: center; justify-content: space-between;">  <div style="text-align: right;"> Hepta Group Energy OÜ Mäealuse 2/1 12618 TALLINN EESTI Tel. +372 5179698 info@hepta.ee </div> </div>		Tellija <div style="display: flex; align-items: center; justify-content: space-between;">  <div style="text-align: right;"> Enefit AS // Reg kood 16130213 Lelle tn 22, Kesklinna linnaosa, 11318 Tallinn, Harju maakond Tel +372 55522205 info@enefit.ee </div> </div>	
Kontrollija	S. Kulp		Staadium
Projekti juht	S. Kulp		EP
Projekteerija	M. Banko		Kuupäev
			02.04.2025
		1:150	
		Mõõtkava	
		Projekti nr	24020 (VT2120)
		Joonise nr	E108




Projekti nimetus				SIDEVÕRGU PROJEKTEERIMINE RAPLA-, LÄÄNE- ja HIIUMAAL (P2024-09)			
Joonise nimetus				Ristlõike joonis nr.9			
Projekteerija		Hepta Group Energy OÜ Mäealuse 2/1 12618 TALLINN EESTI Tel. +372 5179698 info@hepta.ee		Tellija		Enefit AS // Reg kood 16130213 Lelle tn 22, Kesklinna linnaosa, 11318 Tallinn, Harju maakond Tel +372 55522205 info@enefit.ee	
Kontrollija	S. Kulp		Staadium	EP	Mõõtkava 1:150	Projekti nr	24020 (VT2120)
Projekti juht	S. Kulp		Kuupäev			Joonise nr	E109
Projekteerija	M. Banko			02.04.2025			

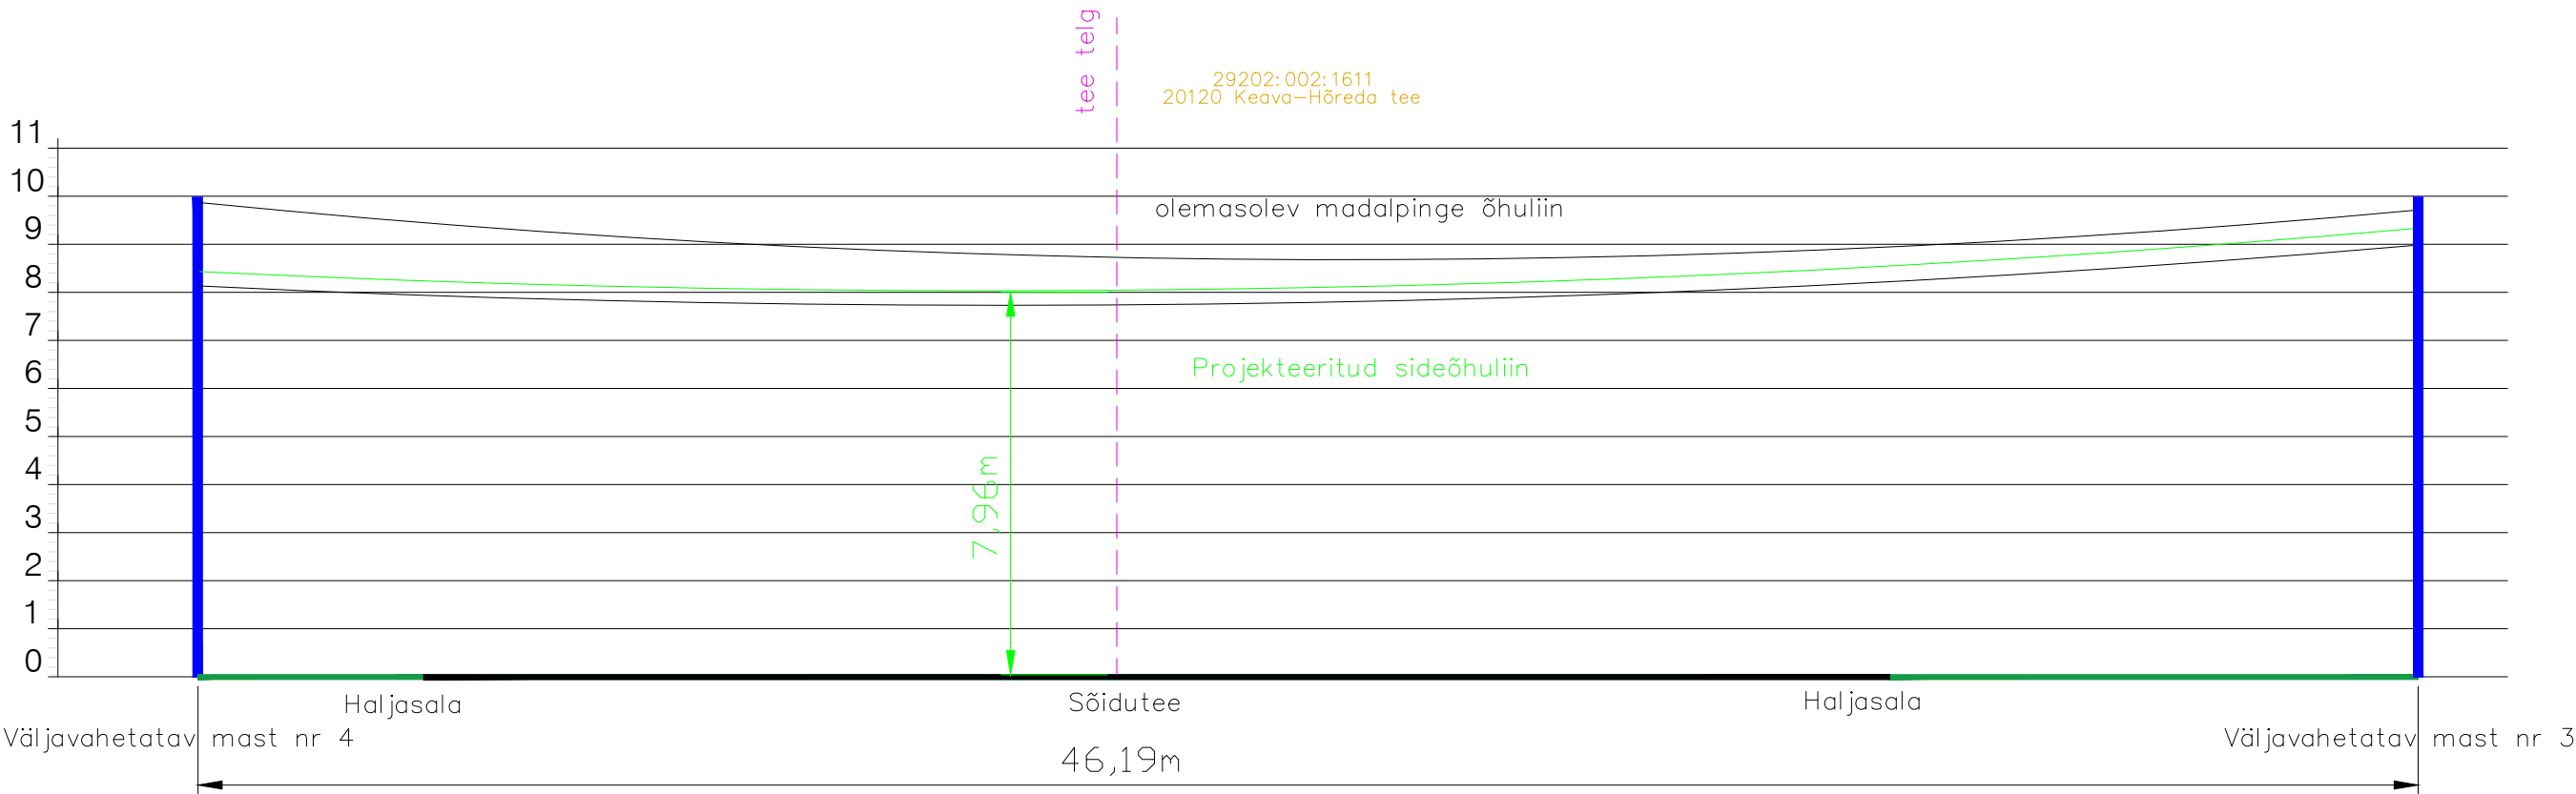
Ristlõike joonis Nr. 10




Projekti nimetus			
SIDEVÕRGU PROJEKTEERIMINE RAPLA-, LÄÄNE- ja HIIUMAAL (P2024-09)			
Joonise nimetus			
Ristlõike joonis nr.10			
Projekteerija		Tellija	
			
Hepta Group Energy OÜ Mäealuse 2/1 12618 TALLINN EESTI Tel. +372 5179698 info@hepta.ee		Enefit AS // Reg kood 16130213 Lelle tn 22, Kesklinna linnaosa, 11318 Tallinn, Harju maakond Tel +372 55522205 info@enefit.ee	
Kontrollija	S. Kulp	Staadium	EP
Projekti juht	S. Kulp	Mõõtkava	1:150
Projekteerija	M. Banko	Kuupäev	02.04.2025
		Projekti nr	24020 (VT2120)
		Joonise nr	E110

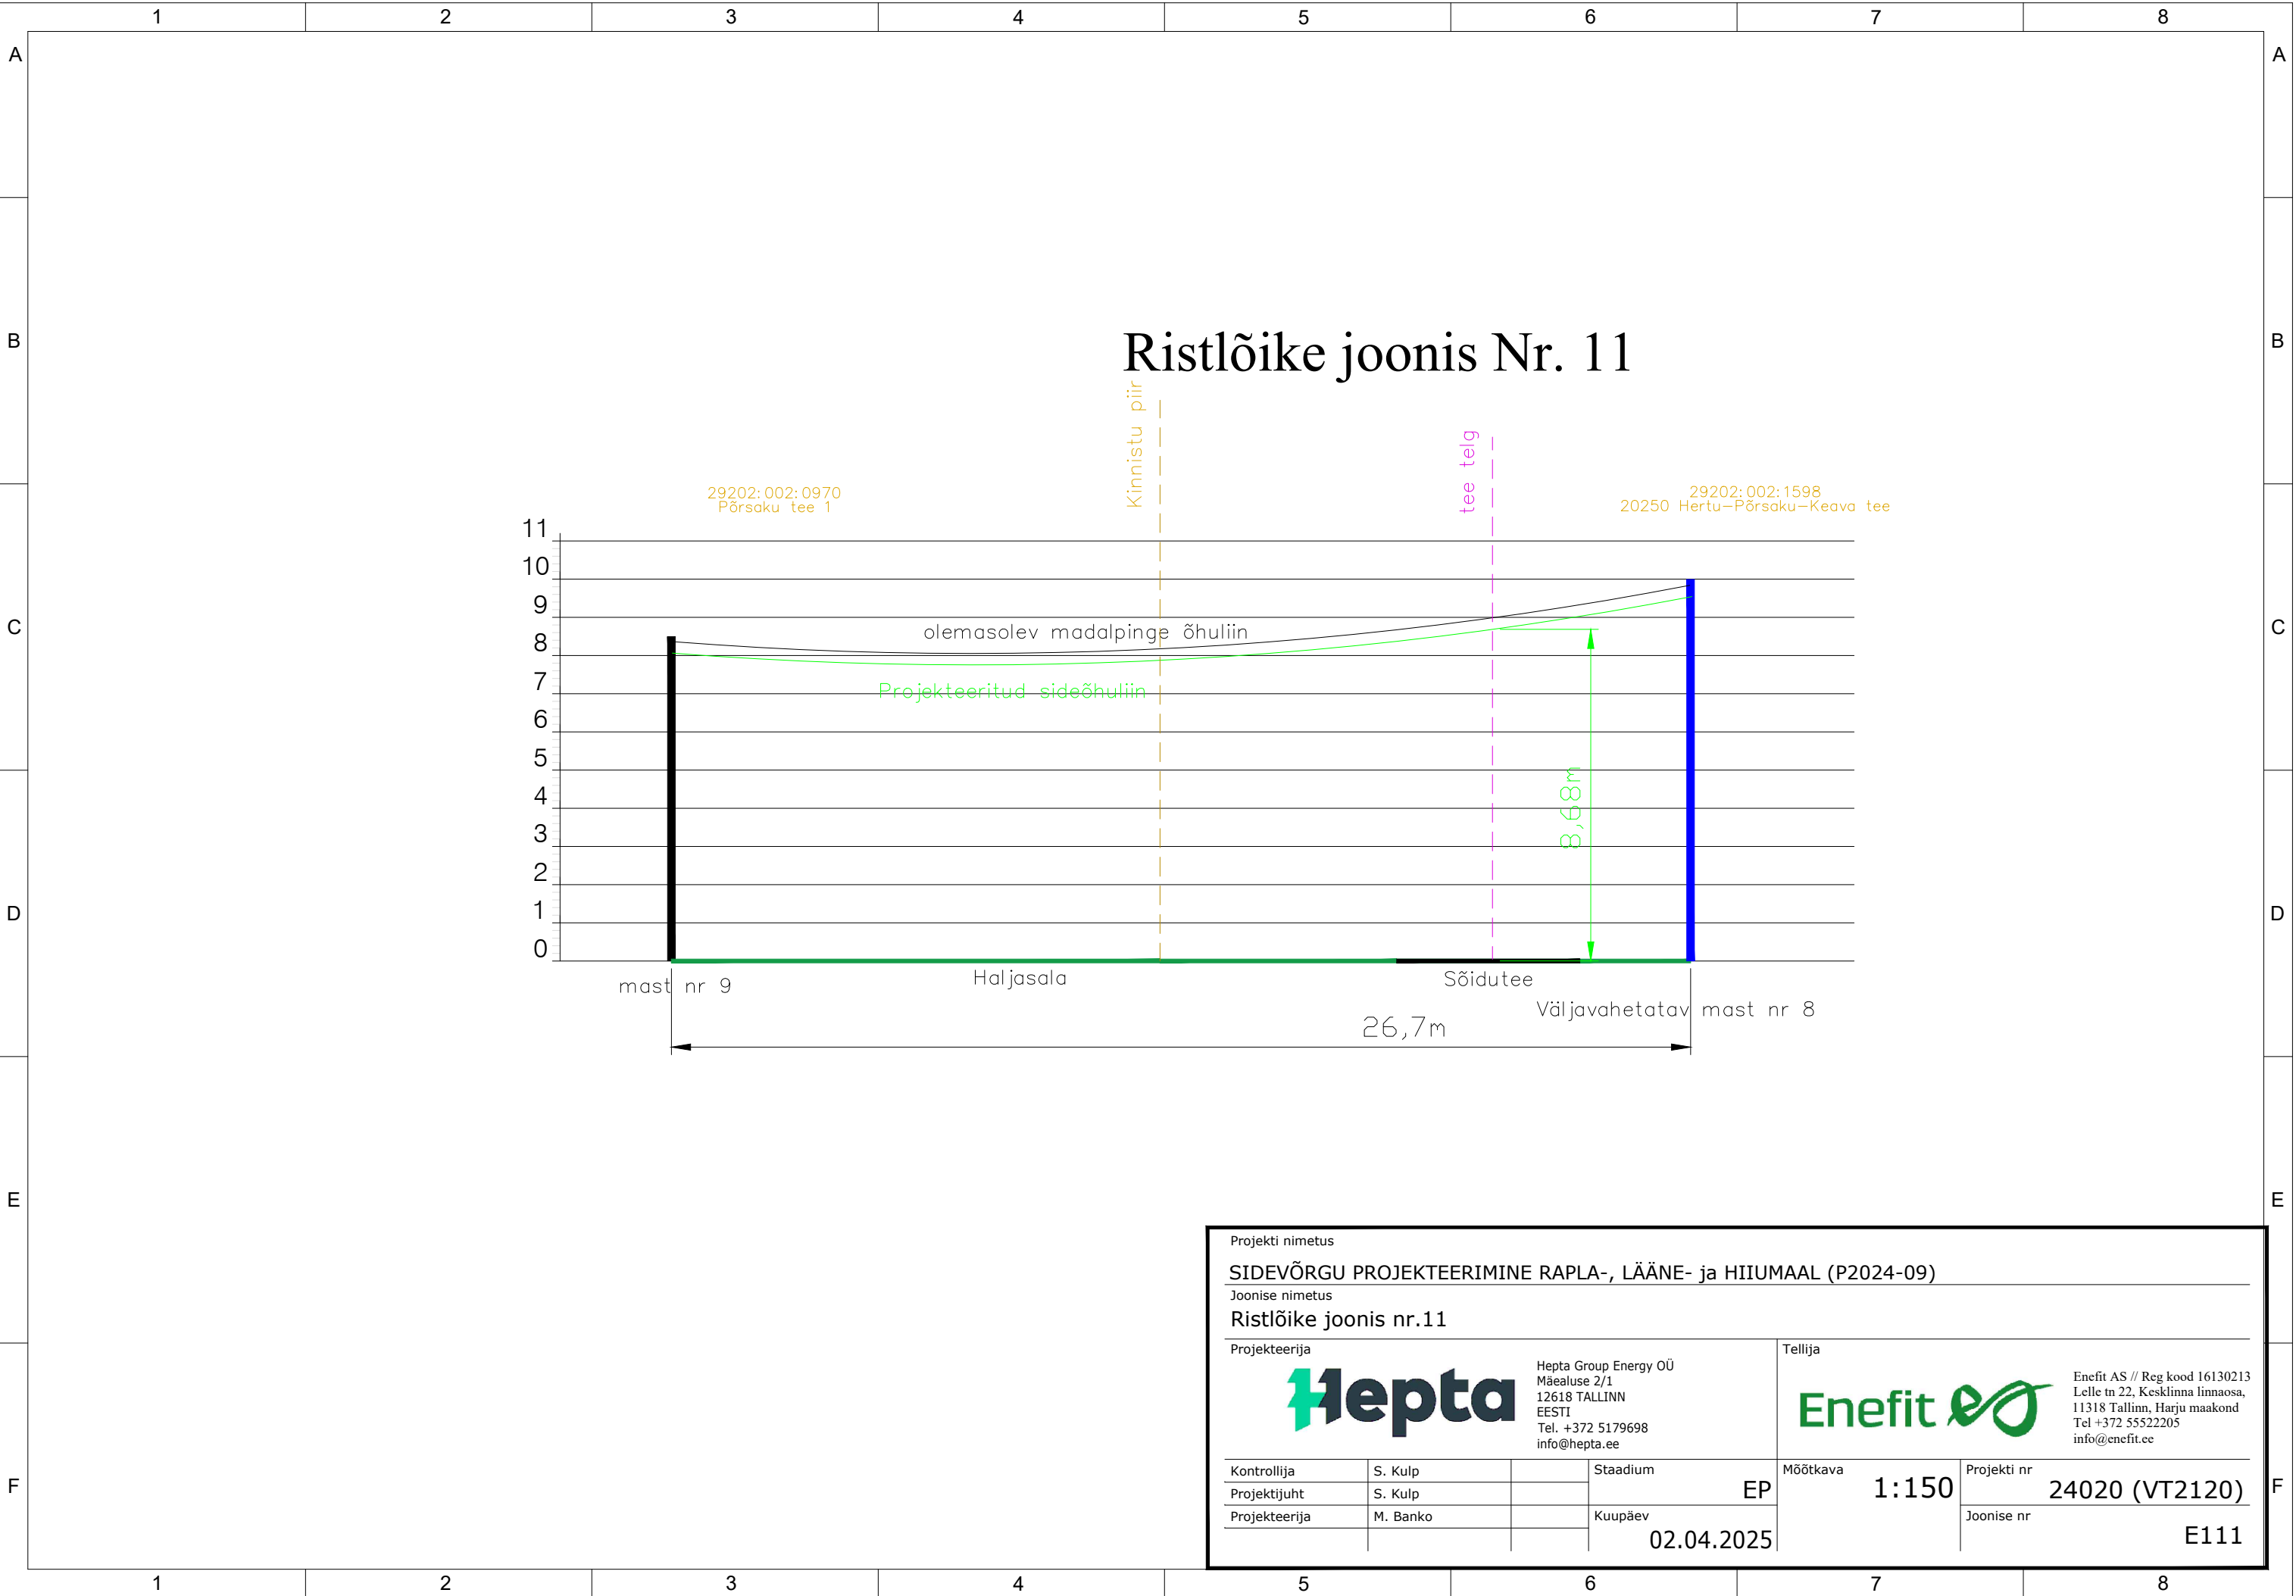


Ristlõike joonis Nr. 12

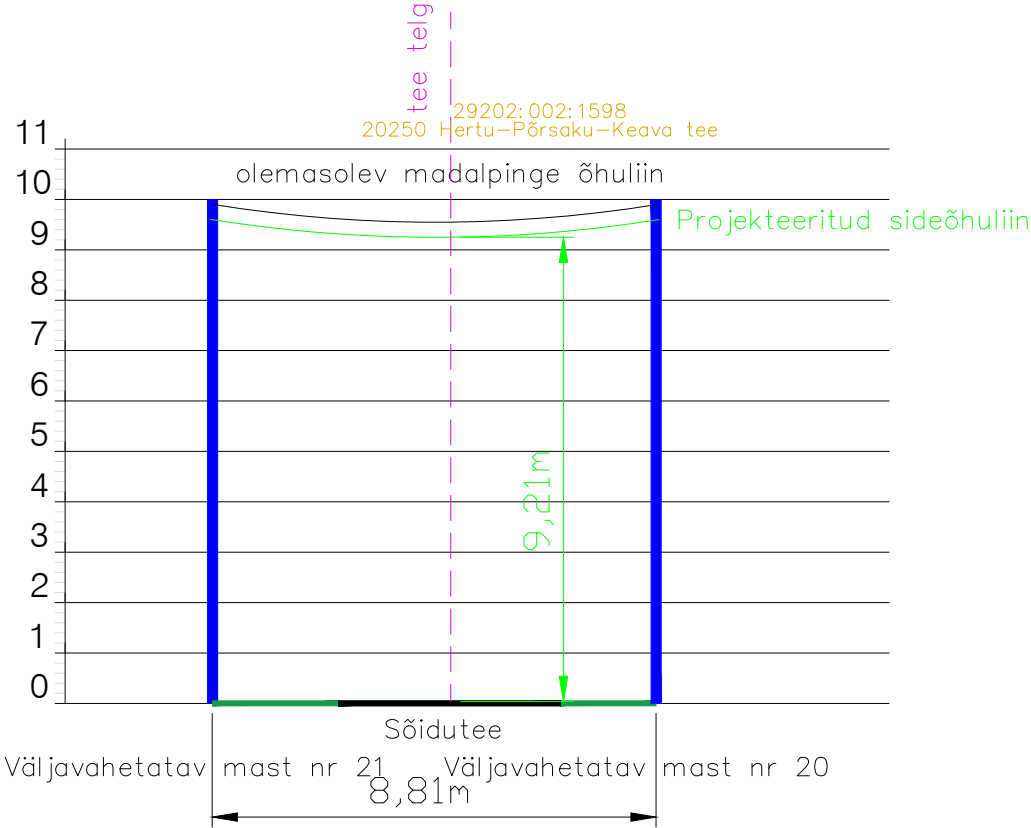

Projekti nimetus				SIDEVÕRGU PROJEKTEERIMINE RAPLA-, LÄÄNE- ja HIIUMAAL (P2024-09)			
Joonise nimetus				Ristlõike joonis nr.12			
Projekteerija		Hepta Group Energy OÜ Mäealuse 2/1 12618 TALLINN EESTI Tel. +372 5179698 info@hepta.ee		Tellija		Enefit AS // Reg kood 16130213 Lelle tn 22, Kesklinna linnaosa, 11318 Tallinn, Harju maakond Tel +372 55522205 info@enefit.ee	
Kontrollija	S. Kulp		Staadium	EP	Mõõtkava 1:150	Projekti nr	24020 (VT2120)
Projekti juht	S. Kulp		Kuupäev			Joonise nr	E112
Projekteerija	M. Banko			02.04.2025			

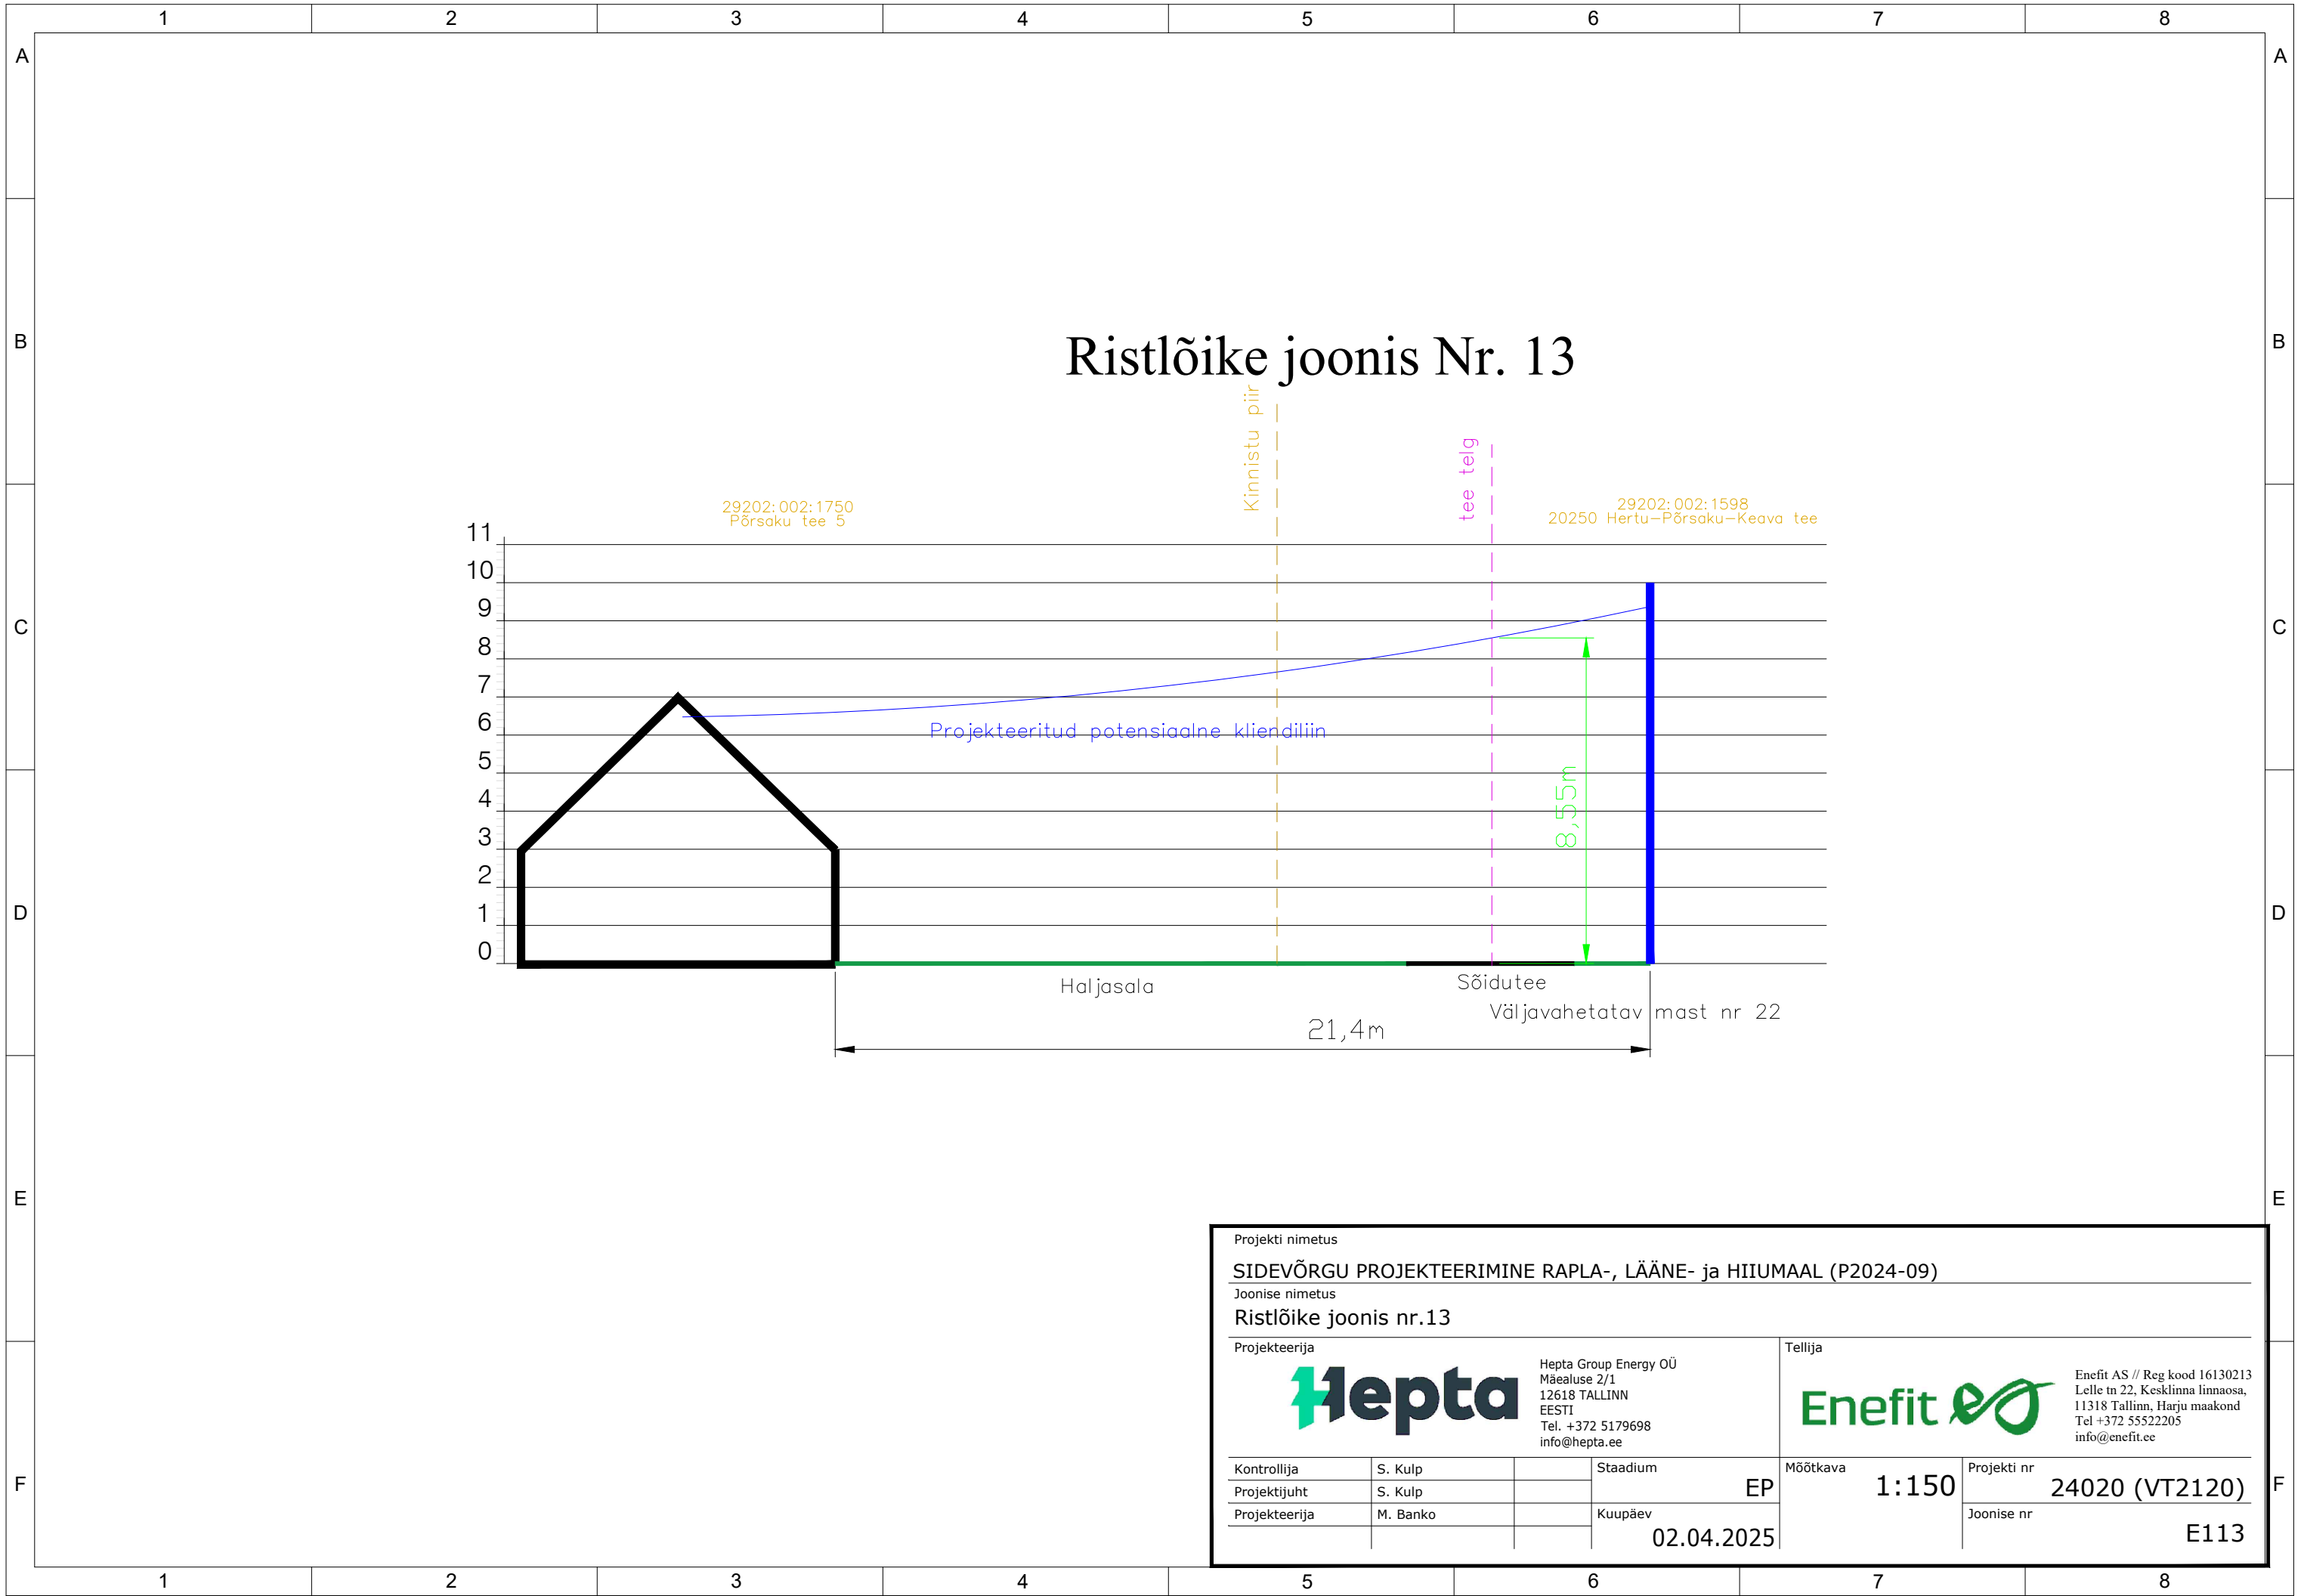

Projekti nimetus				SIDEVÕRGU PROJEKTEERIMINE RAPLA-, LÄÄNE- ja HIIUMAAL (P2024-09)			
Joonise nimetus				Ristlõike joonis nr.13			
Projekteerija				Hepta Group Energy OÜ Mäealuse 2/1 12618 TALLINN EESTI Tel. +372 5179698 info@hepta.ee		Tellija	
Kontrollija				S. Kulp		Enefit	
Projekti juht				S. Kulp		Mõõtkava	
Projekteerija				M. Banko		1:150	
						Projekti nr	
						24020 (VT2120)	
						Joonise nr	
						E113	
				Staadium		EP	
				Kuupäev		02.04.2025	

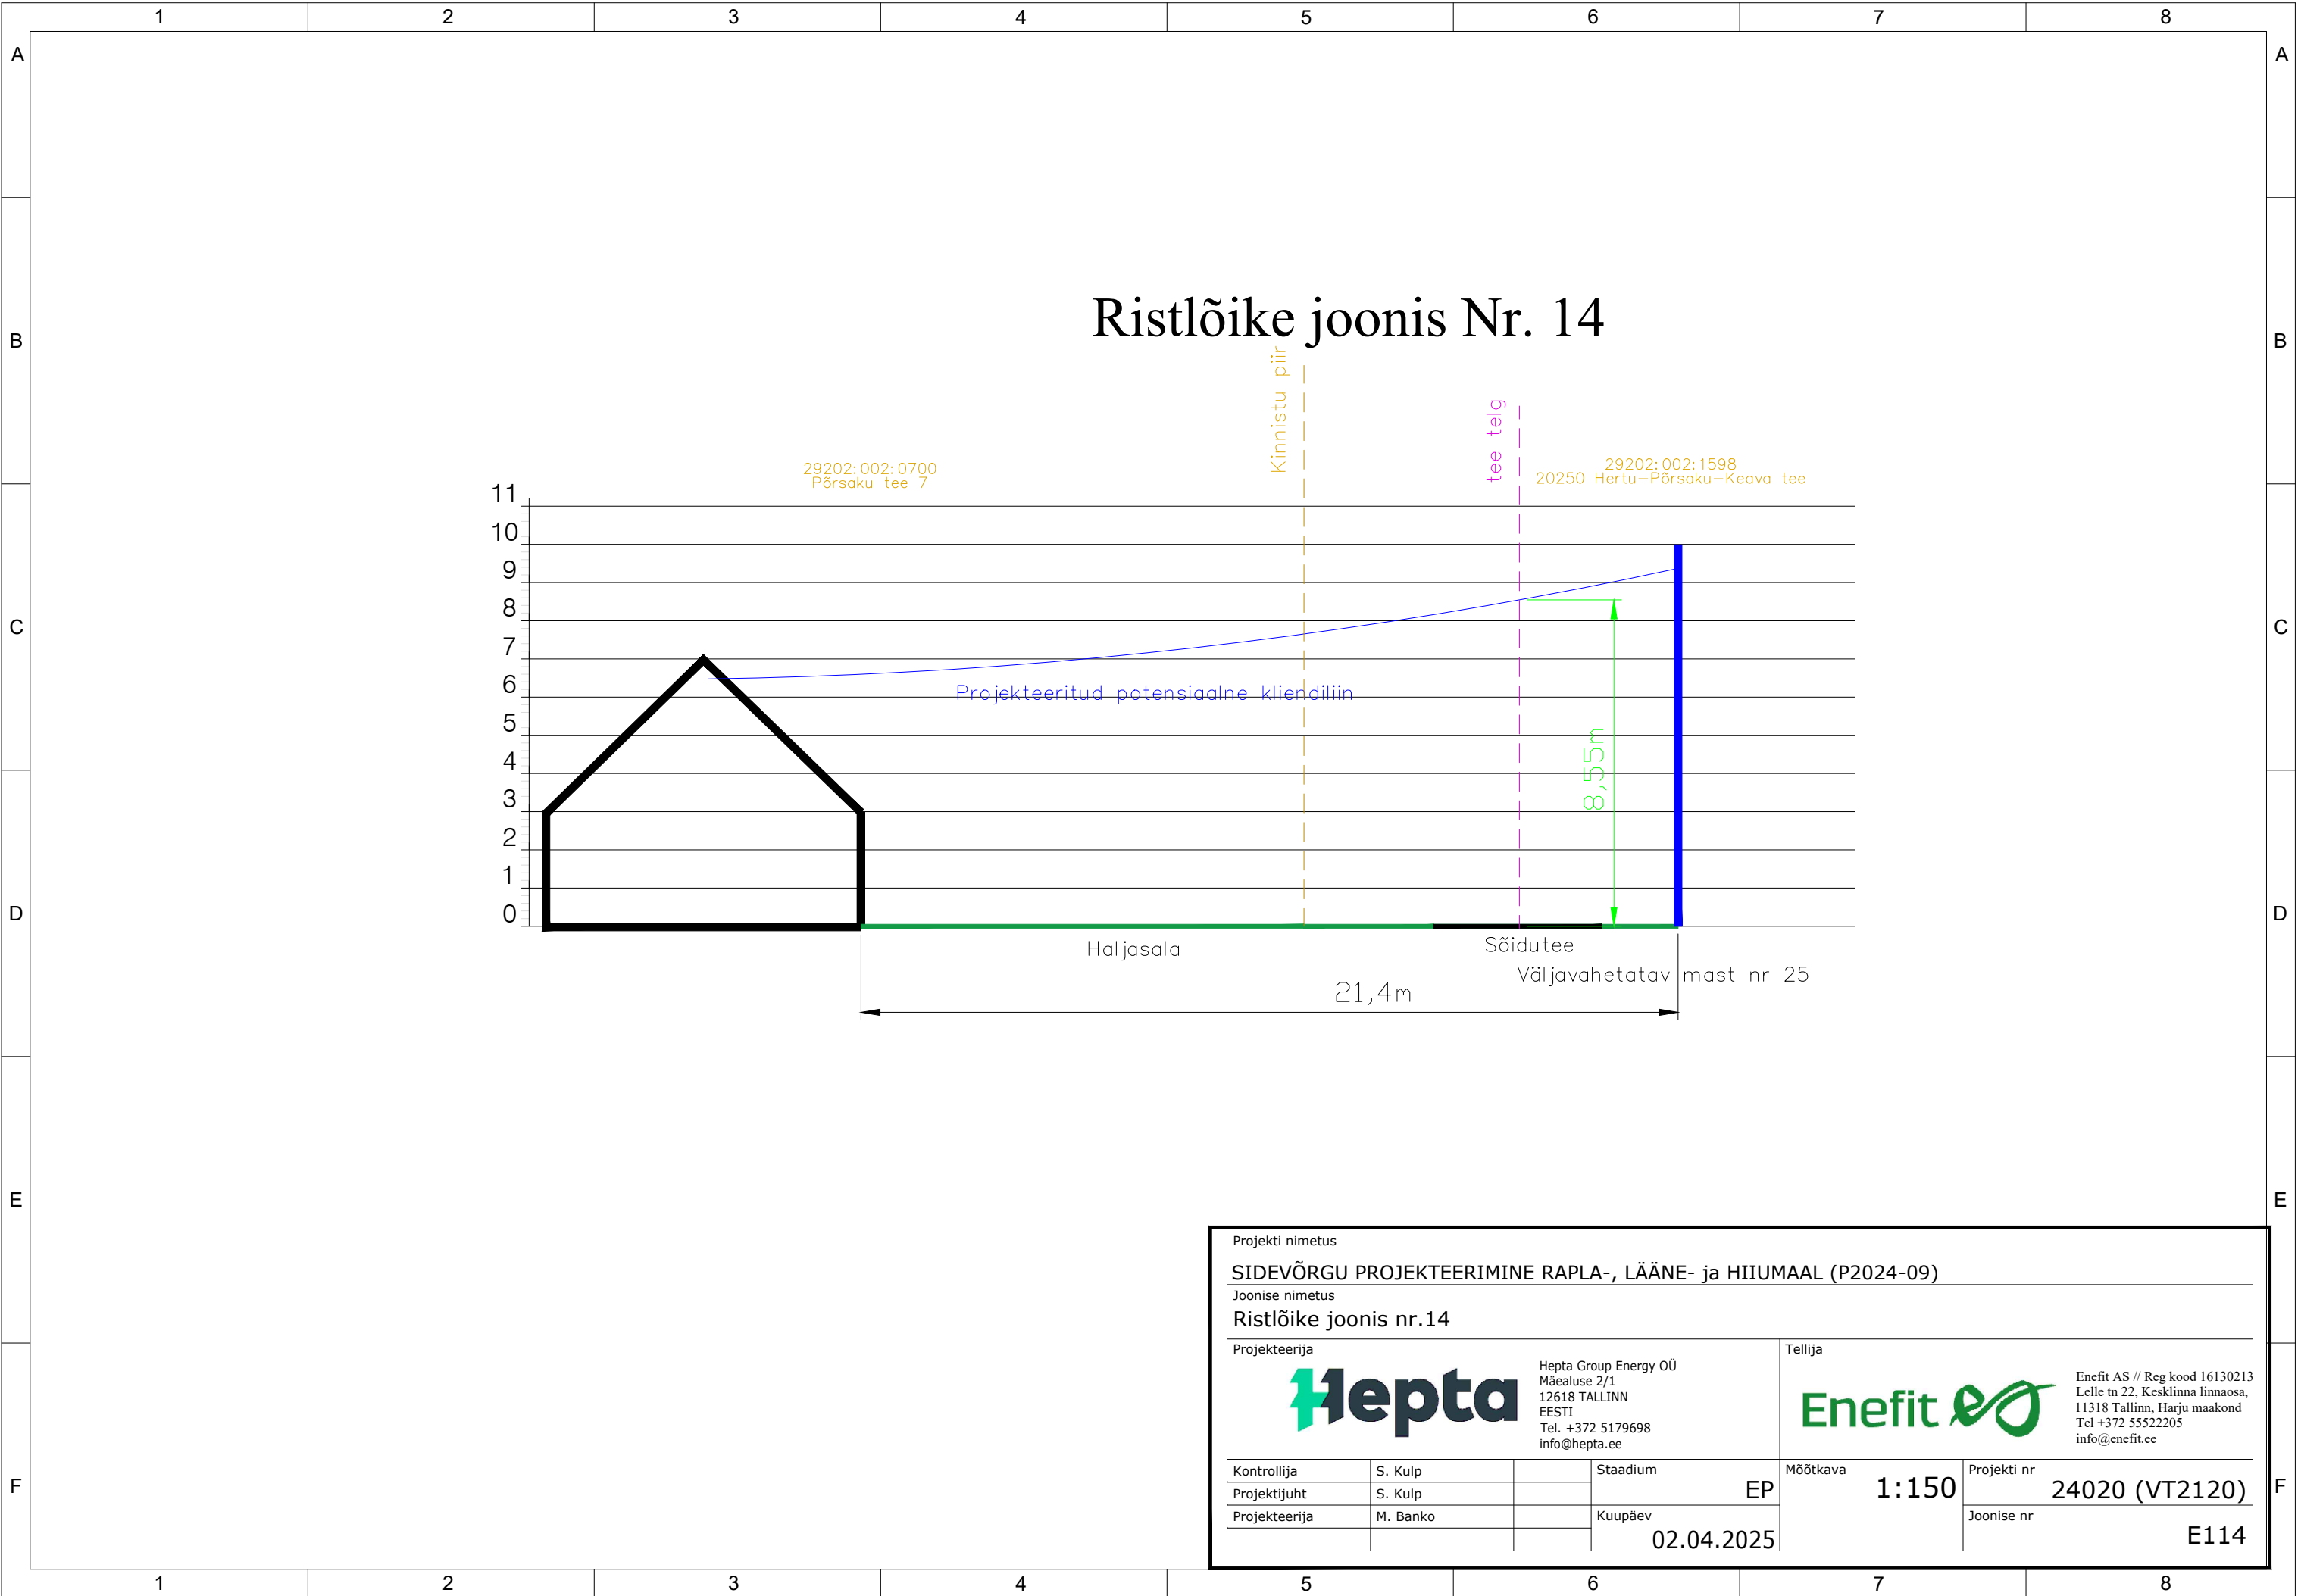


Projekti nimetus

SIDEVÕRGU PROJEKTEERIMINE RAPLA-, LÄÄNE- ja HIIUMAAL (P2024-09)

Joonise nimetus


Ristlõike joonis nr.14

Projekteerija




Hepta Group Energy OÜ
Mäealuse 2/1
12618 TALLINN
EESTI
Tel. +372 5179698
info@hepta.ee

Tellija



Enefit AS // Reg kood 16130213
Lelle tn 22, Kesklinna linnaosa,
11318 Tallinn, Harju maakond
Tel +372 55522205
info@enefit.ee

Kontrollija	S. Kulp		Staadium	EP	Mõõtkava	1:150	Projekti nr	24020 (VT2120)
Projekti juht	S. Kulp							
Projekteerija	M. Banko		Kuupäev					
				02.04.2025			Joonise nr	E114

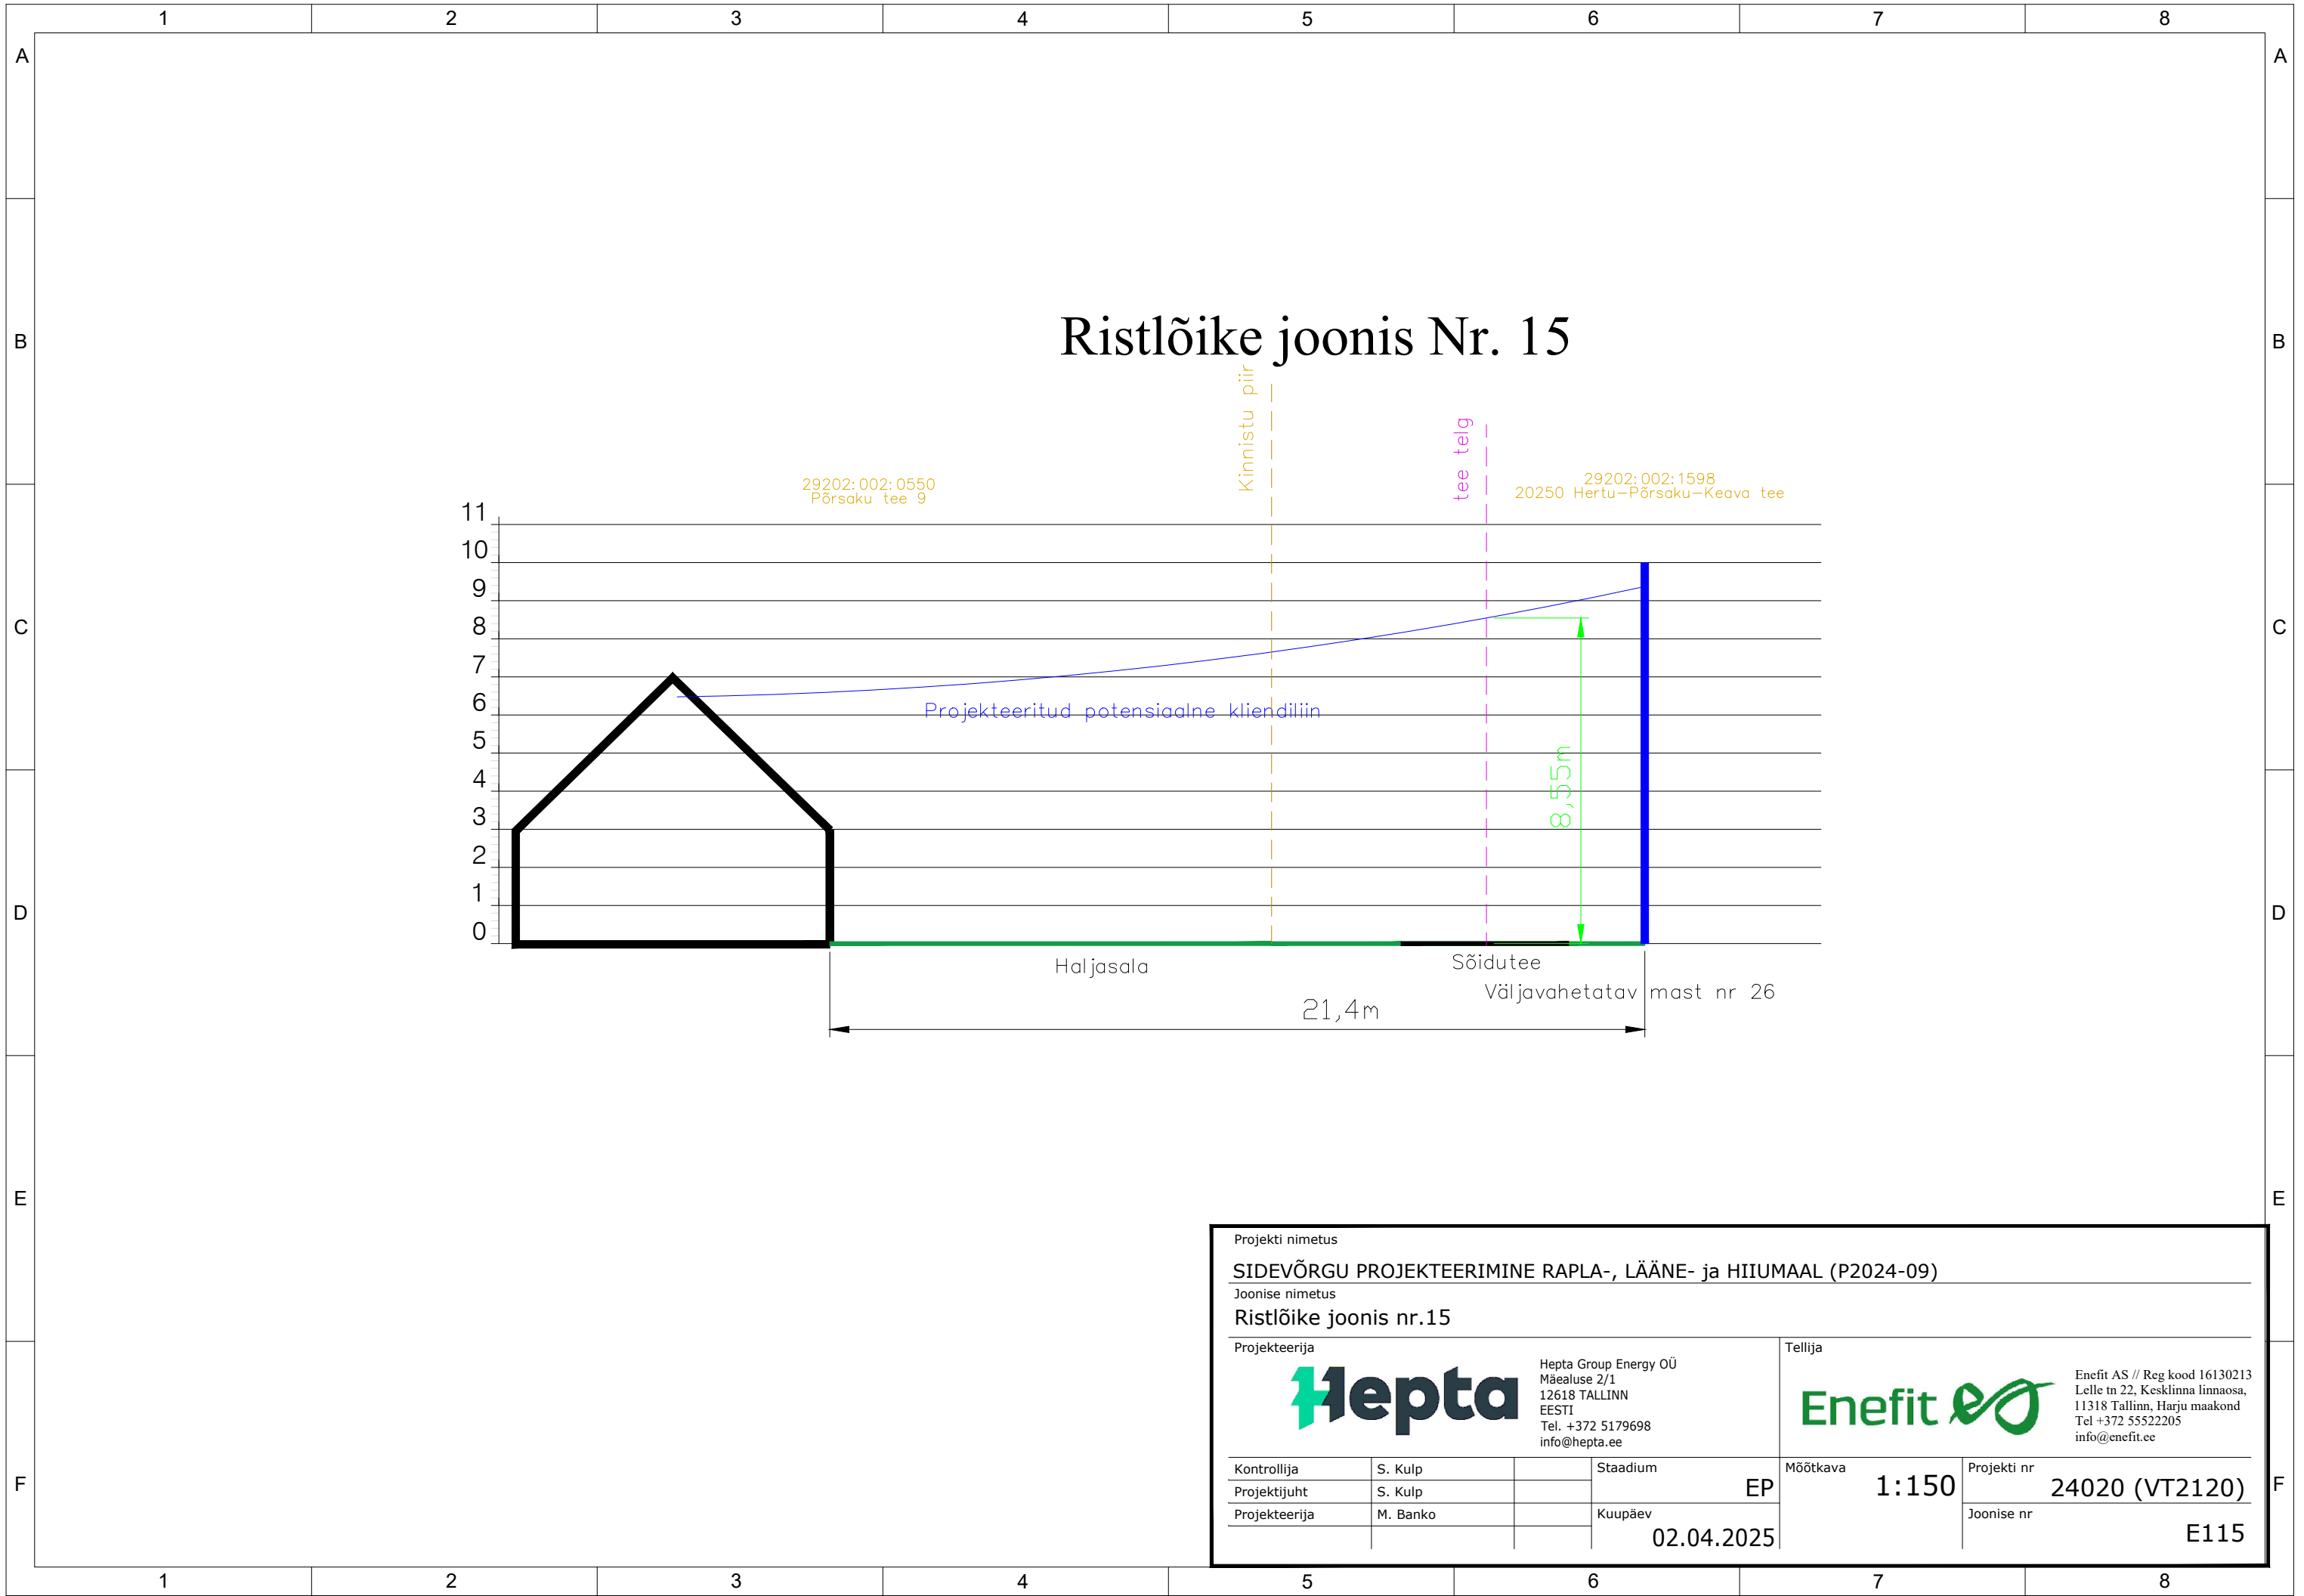


Projekti nimetus

SIDEVÕRGU PROJEKTEERIMINE RAPLA-, LÄÄNE- ja HIIUMAAL (P2024-09)

Joonise nimetus


Ristlõike joonis nr.15

Projekteerija



Hepta Group Energy OÜ
Mäealuse 2/1
12618 TALLINN
EESTI
Tel. +372 5179698
info@hepta.ee


Tellija





Enefit AS // Reg kood 16130213
Lelle tn 22, Kesklinna linnaosa,
11318 Tallinn, Harju maakond
Tel +372 55522205
info@enefit.ee


Kontrollija	S. Kulp		Staadium	EP	Mõõtkava	1:150	Projekti nr	24020 (VT2120)	
Projekti juht	S. Kulp						Joonise nr		E115
Projekteerija	M. Banko		Kuupäev				02.04.2025		

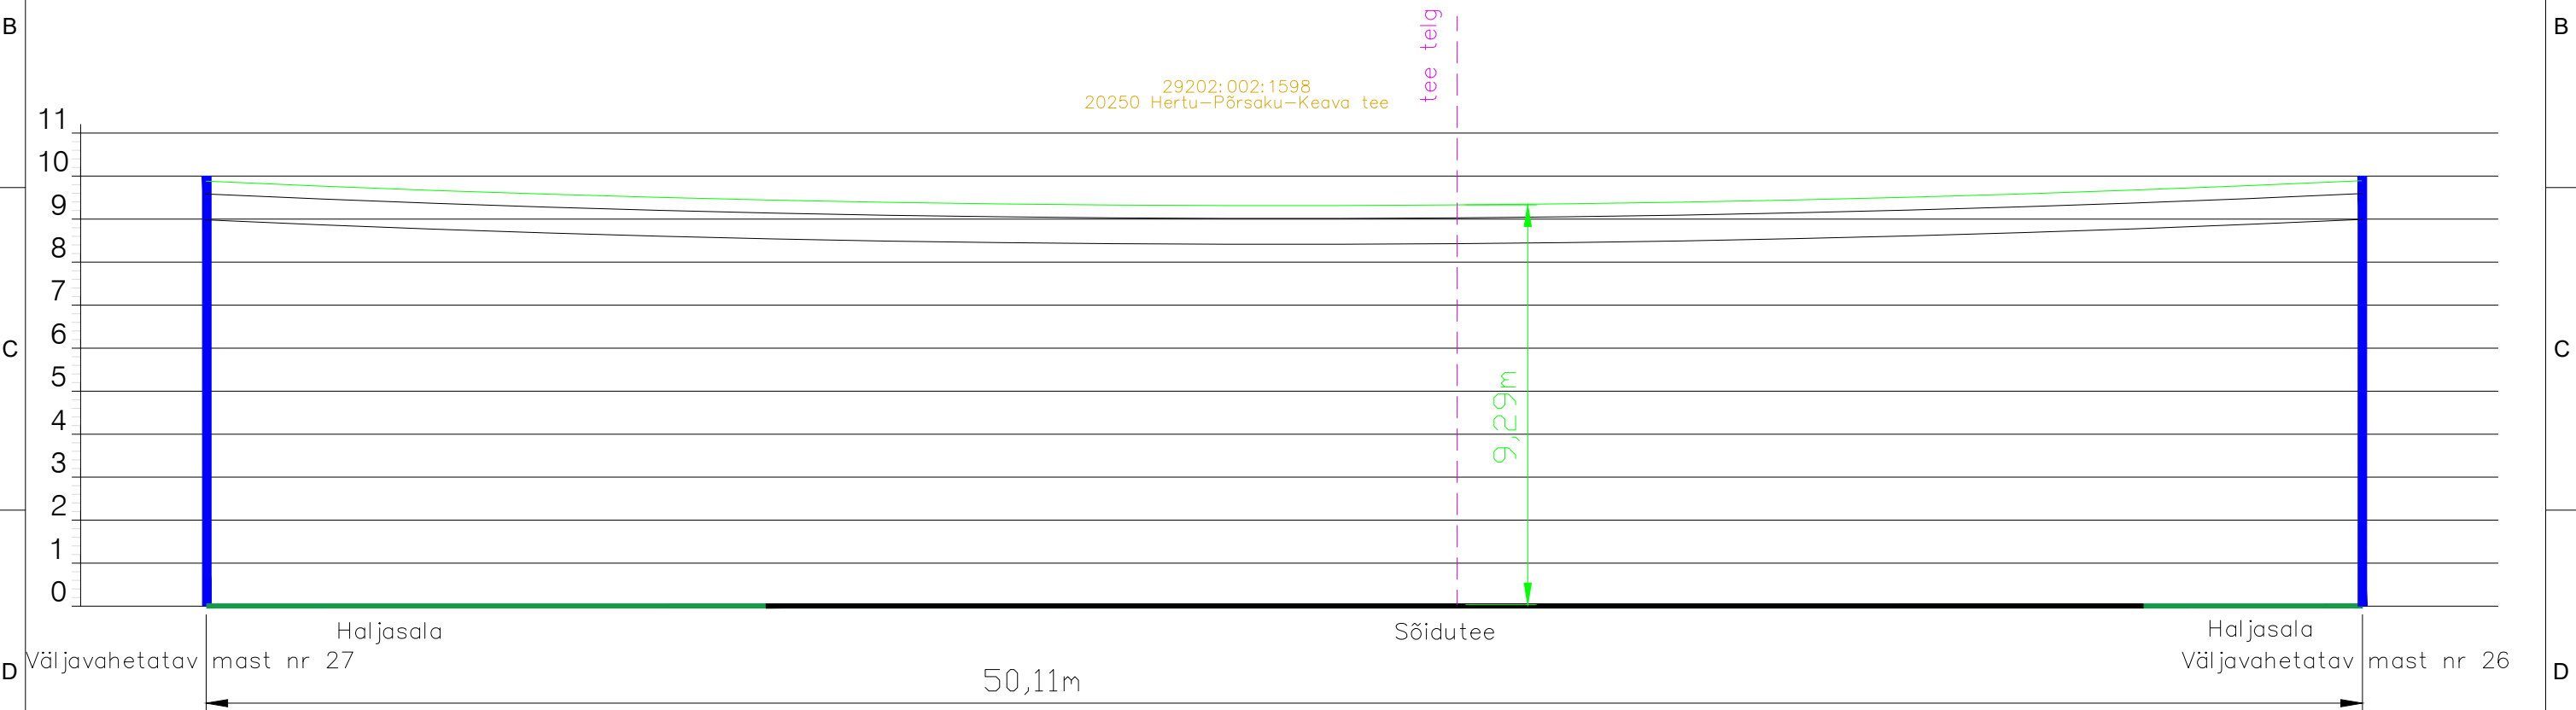Ristlõike joonis Nr. 16






Projekti nimetus			
SIDEVÕRGU PROJEKTEERIMINE RAPLA-, LÄÄNE- ja HIIUMAAL (P2024-09)			
Joonise nimetus			
Ristlõike joonis nr.16			
Projekteerija		Tellija	
 Hepta Group Energy OÜ Mäealuse 2/1 12618 TALLINN EESTI Tel. +372 5179698 info@hepta.ee		 Enefit AS // Reg kood 16130213 Lelle tn 22, Kesklinna linnaosa, 11318 Tallinn, Harju maakond Tel +372 55522205 info@enefit.ee	
Kontrollija	S. Kulp	Staadium	EP
Projekti juht	S. Kulp	Mõõtkava	1:150
Projekteerija	M. Banko	Kuupäev	02.04.2025
		Projekti nr	24020 (VT2120)
		Joonise nr	E116

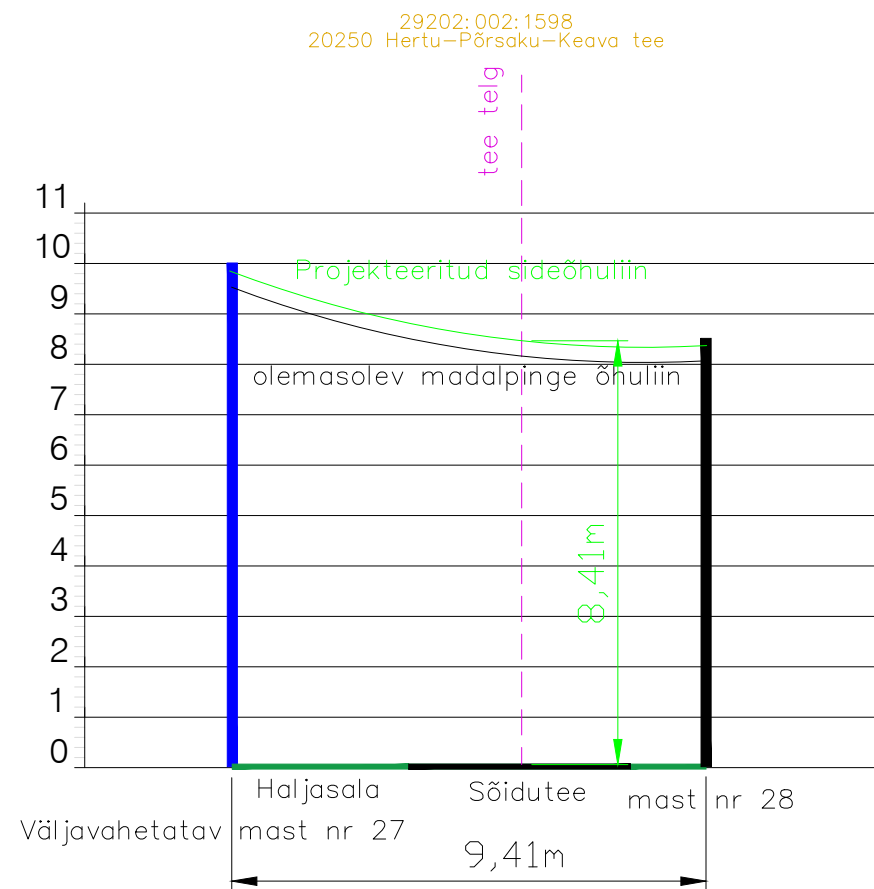Ristlõike joonis Nr. 17




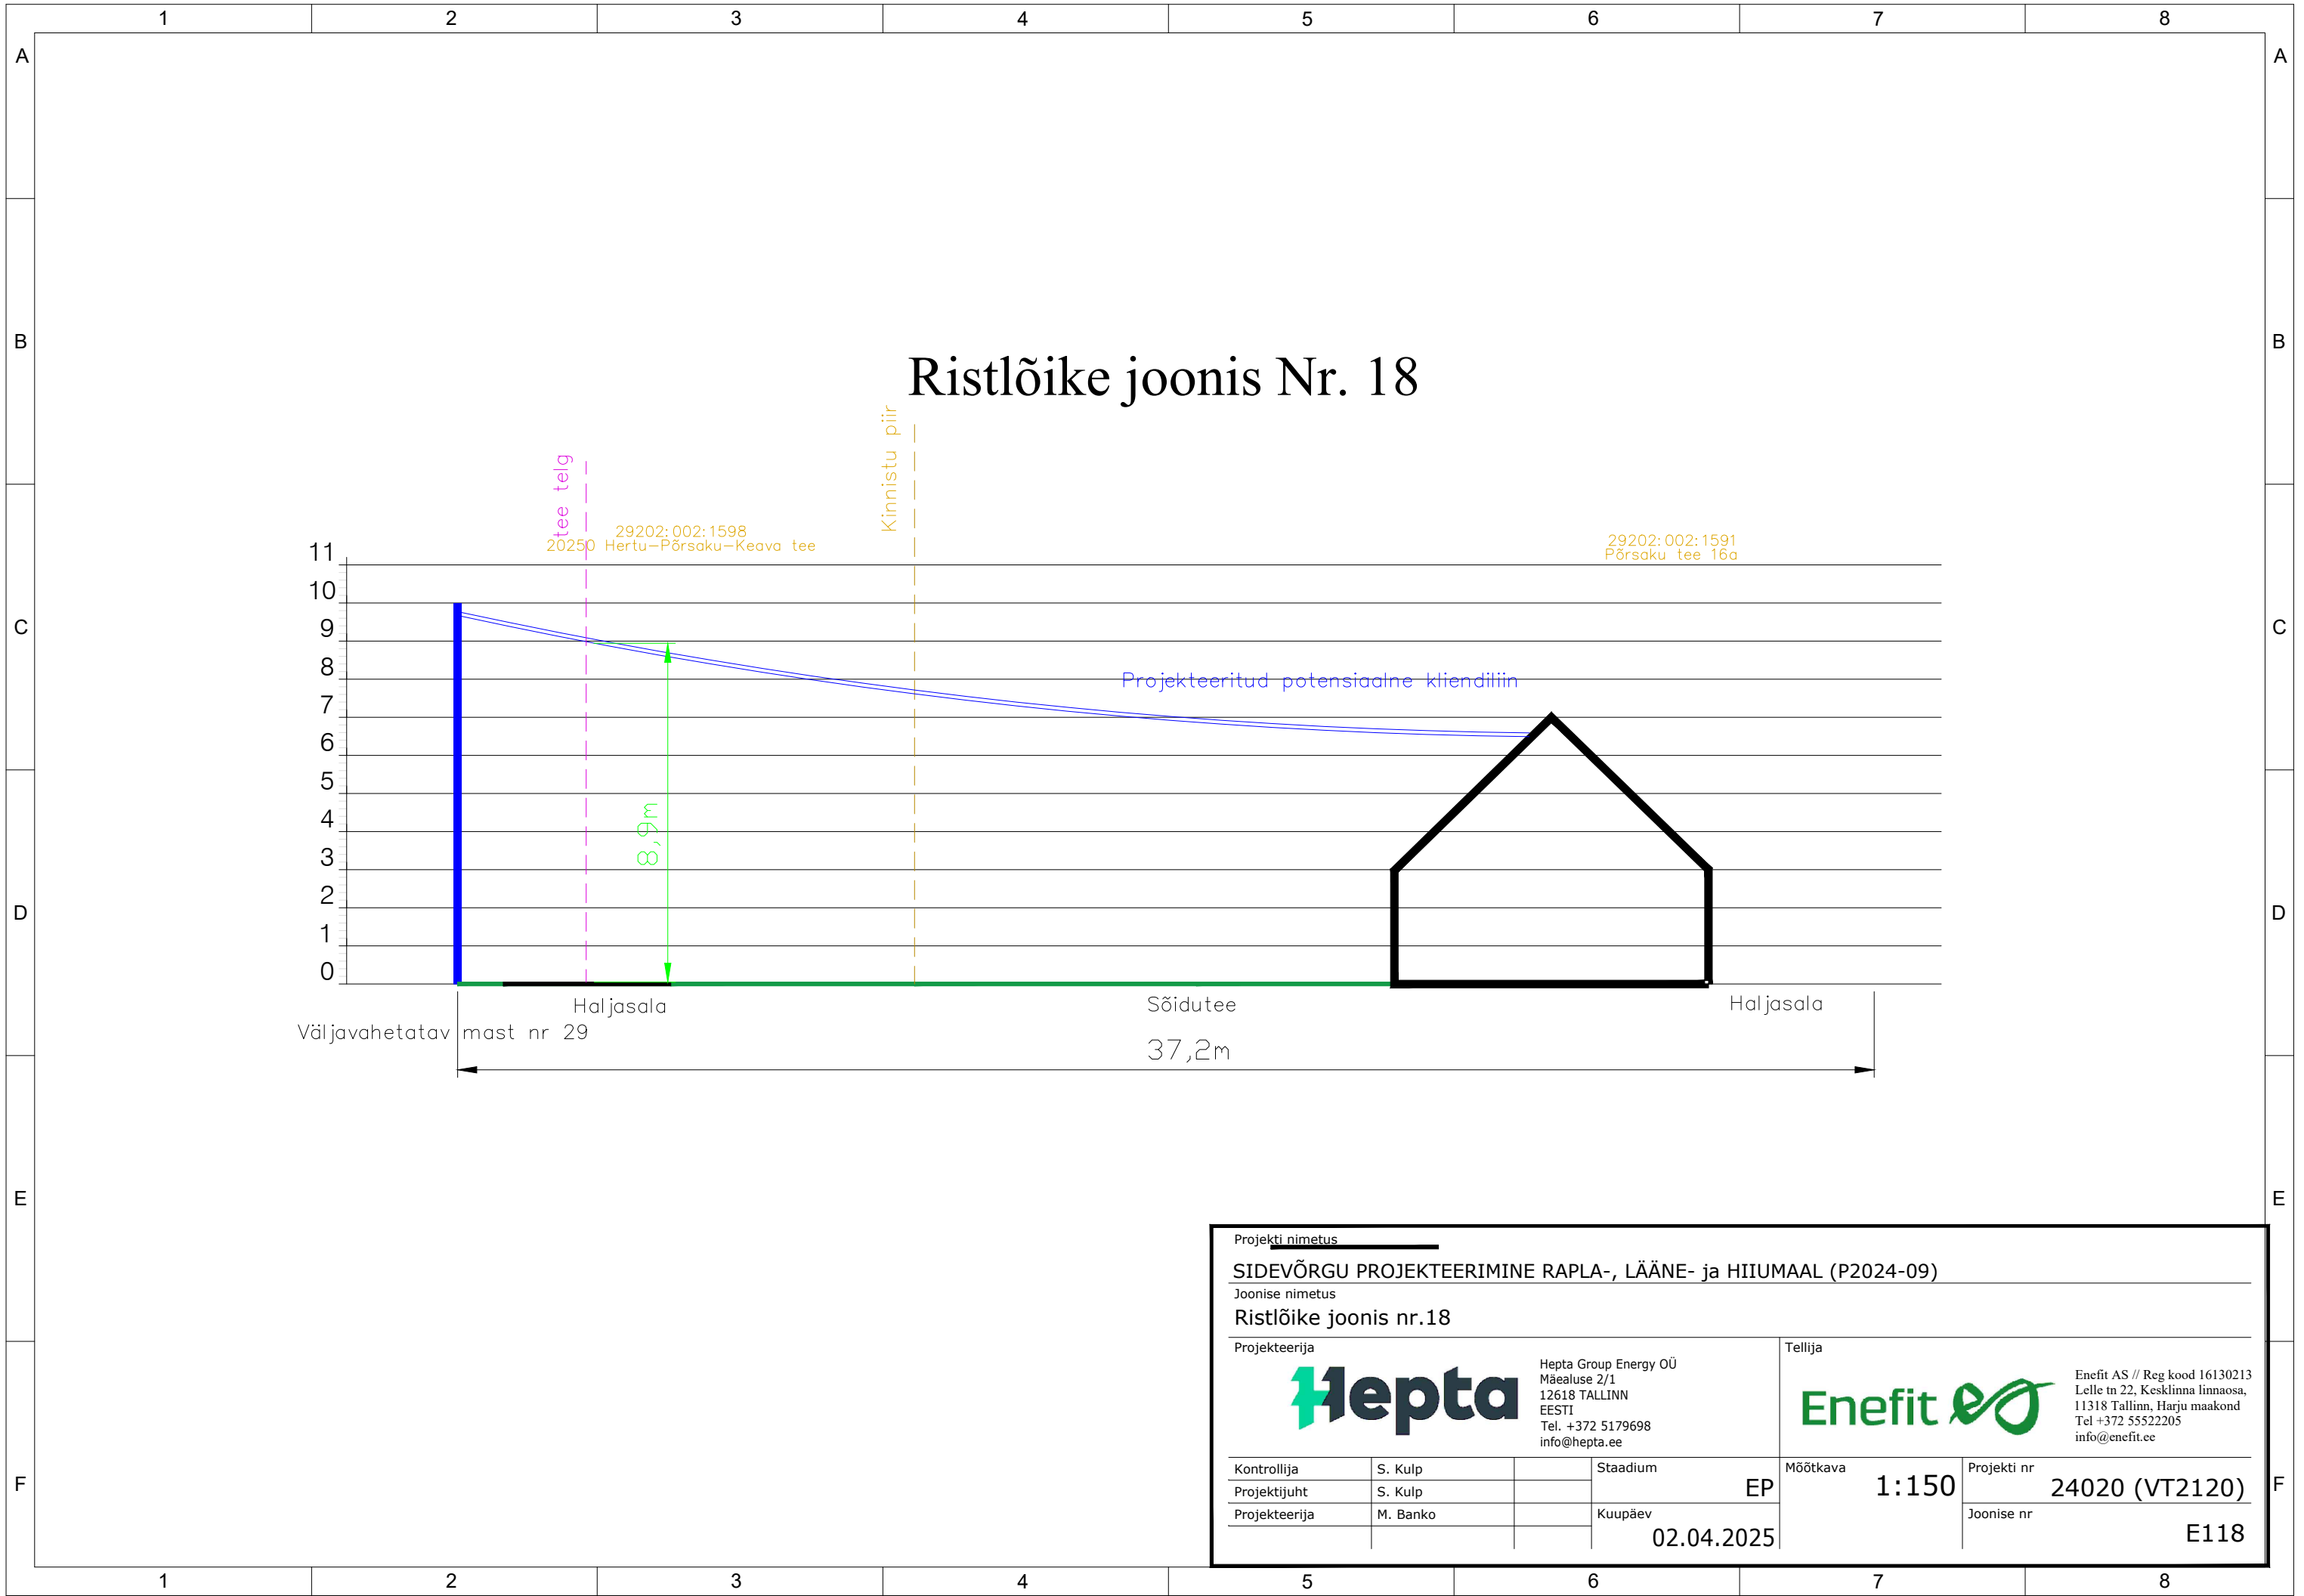

Projekti nimetus				SIDEVÕRGU PROJEKTEERIMINE RAPLA-, LÄÄNE- ja HIIUMAAL (P2024-09)			
Joonise nimetus				Ristlõike joonis nr.17			
Projekteerija		Hepta Group Energy OÜ Mäealuse 2/1 12618 TALLINN EESTI Tel. +372 5179698 info@hepta.ee		Tellija		Enefit AS // Reg kood 16130213 Lelle tn 22, Kesklinna linnaosa, 11318 Tallinn, Harju maakond Tel +372 55522205 info@enefit.ee	
Kontrollija	S. Kulp		Staadium	EP	Mõõtkava 1:150	Projekti nr	24020 (VT2120)
Projekti juht	S. Kulp					Joonise nr	E117
Projekteerija	M. Banko		Kuupäev	02.04.2025			



Projekti nimetus			
SIDEVÕRGU PROJEKTEERIMINE RAPLA-, LÄÄNE- ja HIIUMAAL (P2024-09)			
Joonise nimetus			
Ristlõike joonis nr.18			
Projekteerija		Tellija	
			
Hepta Group Energy OÜ Mäealuse 2/1 12618 TALLINN EESTI Tel. +372 5179698 info@hepta.ee		Enefit AS // Reg kood 16130213 Lelle tn 22, Kesklinna linnaosa, 11318 Tallinn, Harju maakond Tel +372 55522205 info@enefit.ee	
Kontrollija	S. Kulp	Staadium	EP
Projekti juht	S. Kulp	Mõõtkava	1:150
Projekteerija	M. Banko	Kuupäev	02.04.2025
		Projekti nr	24020 (VT2120)
		Joonise nr	E118

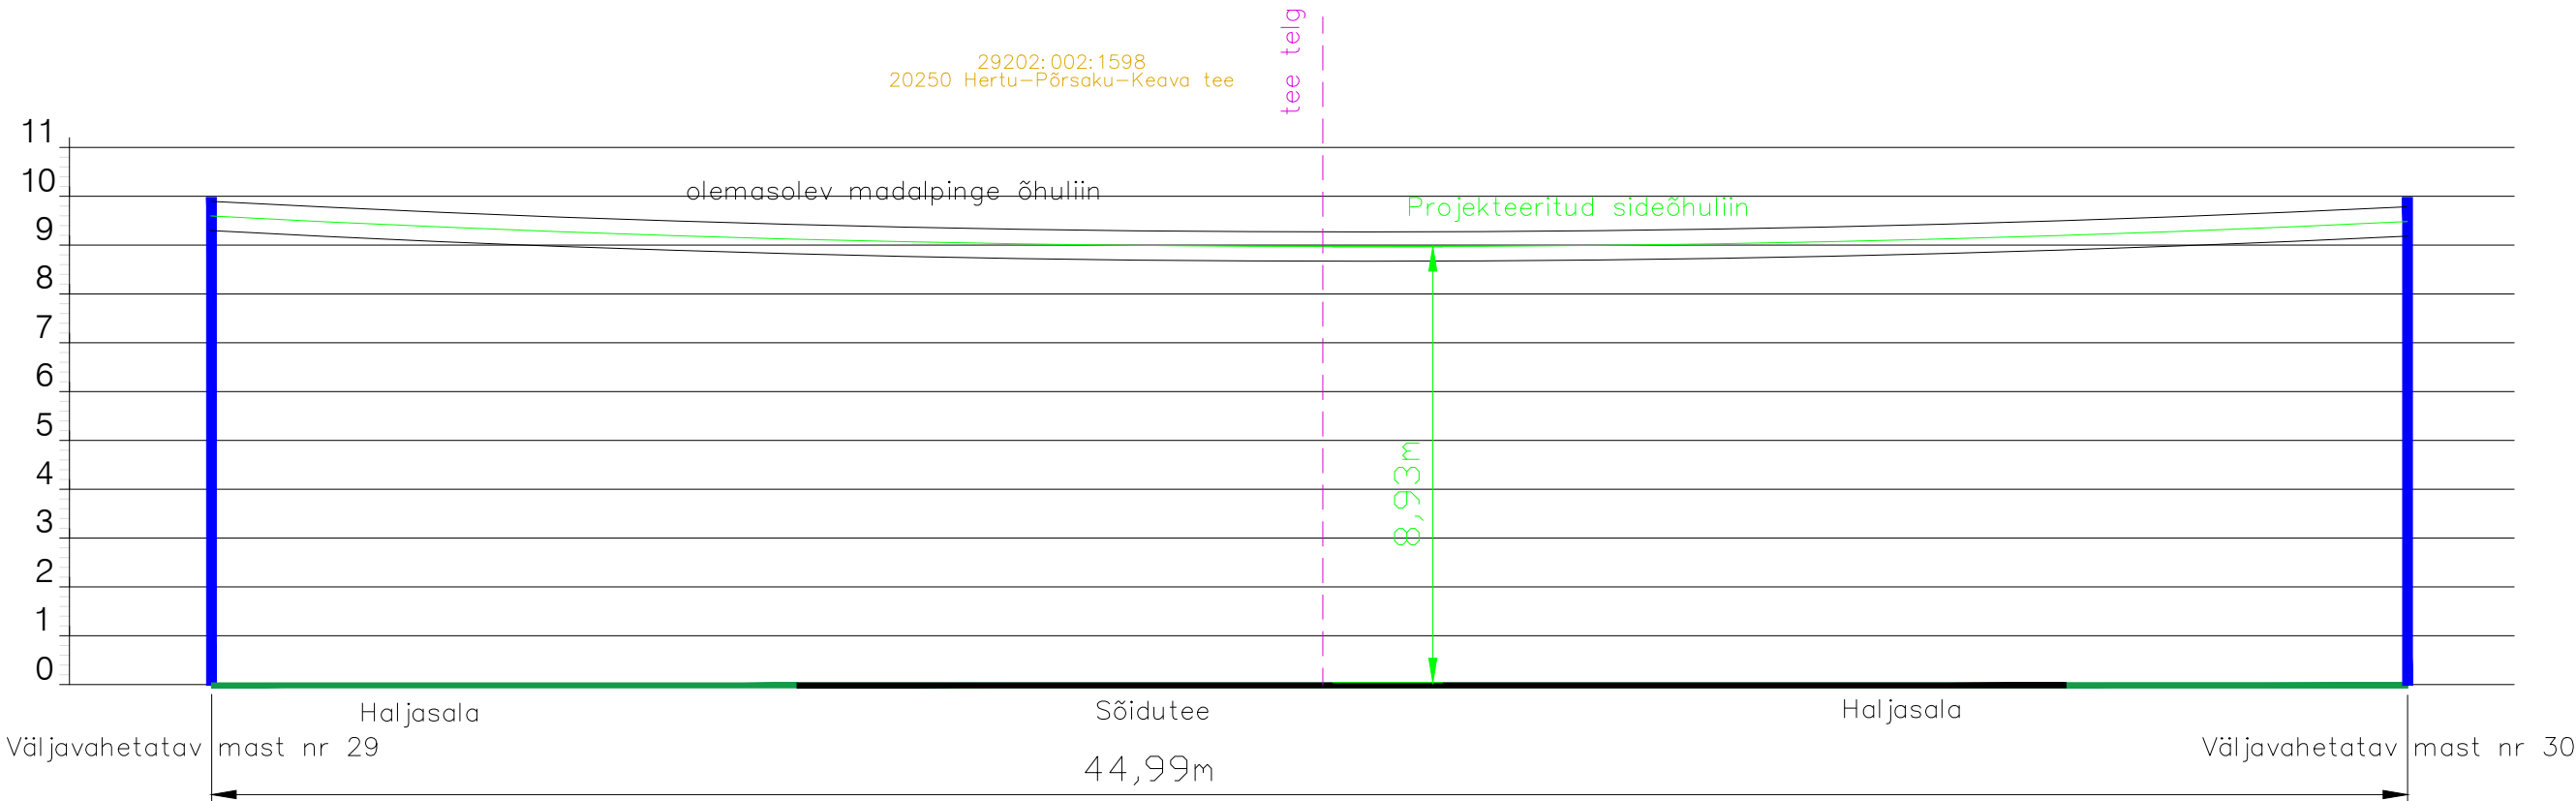Ristlõike joonis Nr. 19



Projekti nimetus				SIDEVÕRGU PROJEKTEERIMINE RAPLA-, LÄÄNE- ja HIIUMAAL (P2024-09)			
Joonise nimetus				Ristlõike joonis nr.19			
Projekteerija				Hepta Group Energy OÜ Mäealuse 2/1 12618 TALLINN EESTI Tel. +372 5179698 info@hepta.ee		Tellija	
							
						Enefit AS // Reg kood 16130213 Lelle tn 22, Kesklinna linnaosa, 11318 Tallinn, Harju maakond Tel +372 55522205 info@enefit.ee	
Kontrollija	S. Kulp		Staadium	EP		Mõõtkava	1:150
Projekti juht	S. Kulp					Projekti nr	24020 (VT2120)
Projekteerija	M. Banko		Kuupäev	02.04.2025		Joonise nr	E119