



1:500

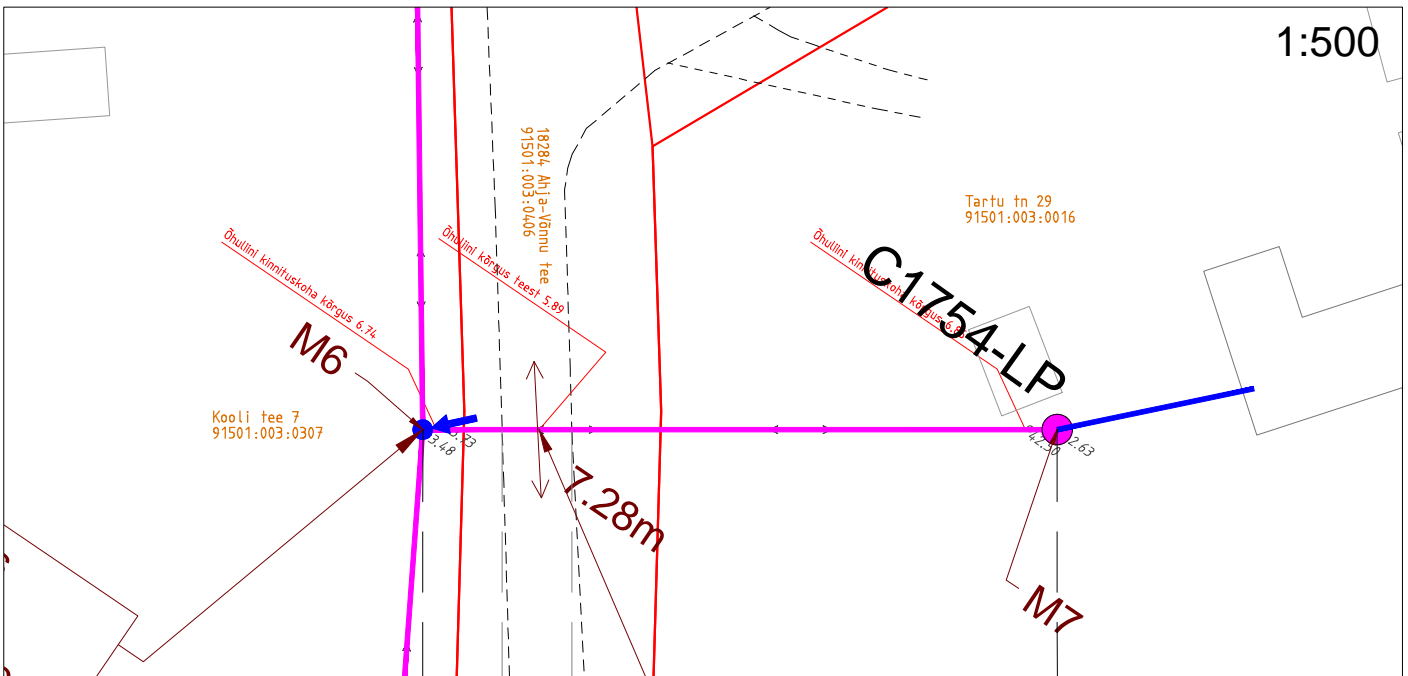


1:100

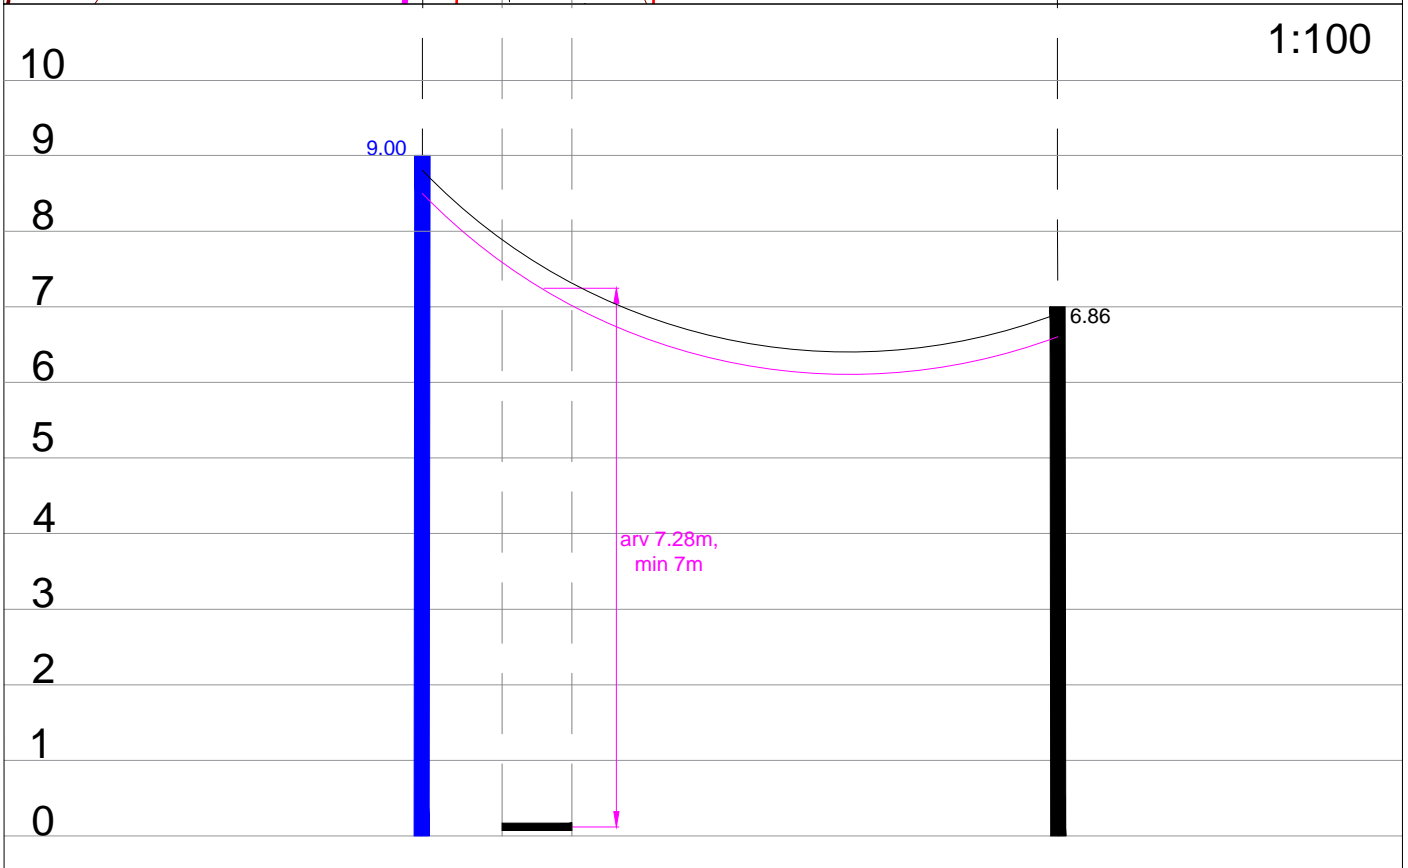

Ristumine 18284 Ahja - Võnnu teega 8,20 km-l

Muudatuse nr	Kuupäev	Projekteerija	Vastutav spetsialist	Selgitus

Projekteerija  Keskkonnaprojekt <small>ENGINEERING & CONSULTATIONS</small> OÜ KESKKONNAPROJEKT A: Ringtee 12, 50105 Tartu T: +372 7305 060 E: kp@keskkonnaprojekt.ee MTR reg nr EP10769210-0001		Töö nimetus Passiivse elektroonilise side juurdepääsuvõrgu rajamine, A17N056. Projekti kood VT1754.	Töö tellija Enefit Connect OÜ
Vastutav spetsialist Marek Uiboupin		Joonise nimetus Ristlõige	Töö väljaandmise aeg 05.10.2022
Projekteeris Revo Dobozi	Allkiri /allkirjastatud digitaalselt/	Objekti aadress Võnnu alevik, Kastre vald, Tartu maakond	Joonise digiaadress VT1754_EP_EN-6-01_Ristloige.dwg
Allkiri /allkirjastatud digitaalselt/		Projekti staadium EP	Töö number VT1754
Mõõtkava		Joonise number EN-6-08	Mõõtkava