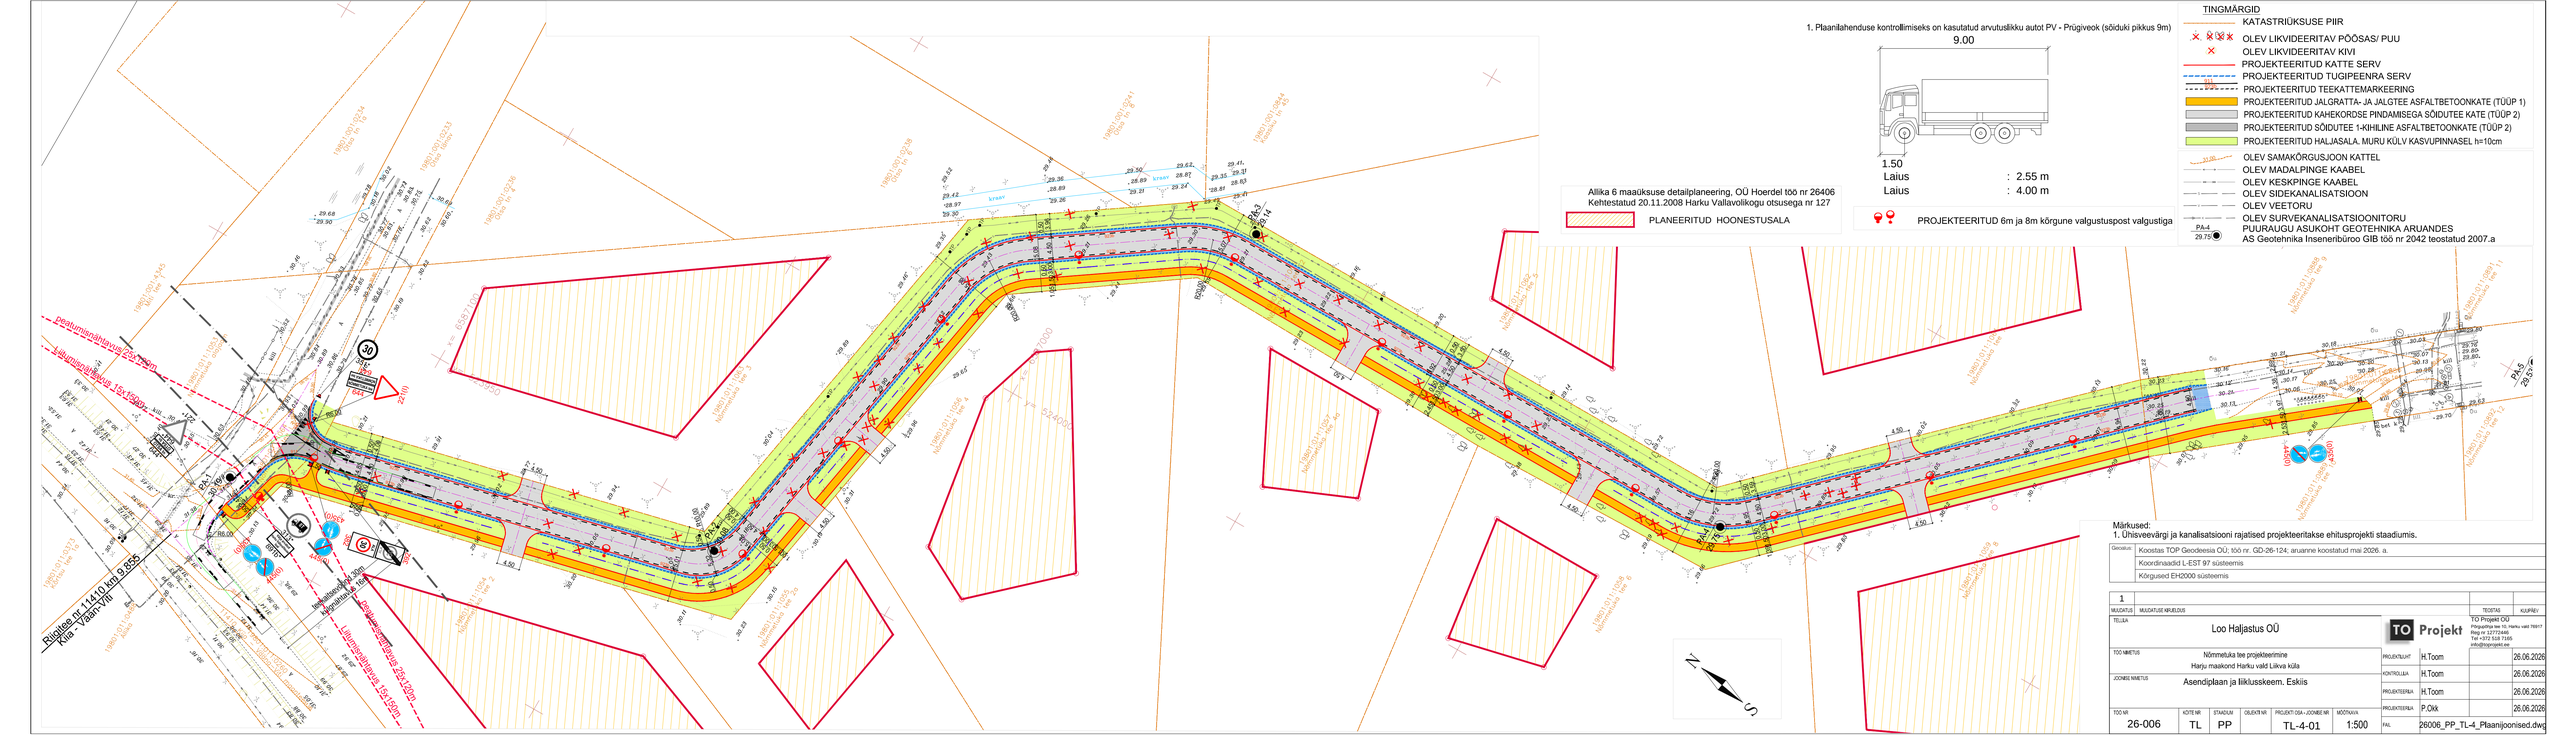
1. Plaanilahenduse kontrollimiseks on kasutatud arvutusliikku autot PV - Prügiveok (sõiduki pikkus 9m)
9.00
1.50
Laius : 2.55 m
Laius : 4.00 m
TINGMÄRGID
KATASTRIÜKSUSE PIIR
OLEV LIKVIDEERITAV PÕÕSAS/ PUU
OLEV LIKVIDEERITAV KIVI
PROJEKTEERITUD KATTE SERV
PROJEKTEERITUD TUGIPEENRA SERV
PROJEKTEERITUD TEEKATTEMARKEERING
PROJEKTEERITUD JALGRATTA- JA JALGTEE ASFALTBETOONKATE (TÜÜP 1)
PROJEKTEERITUD KAHEKORDSE PINDAMISEGA SÕIDUTEE KATE (TÜÜP 2)
PROJEKTEERITUD SÕIDUTEE 1-KIHILINE ASFALTBETOONKATE (TÜÜP 2)
PROJEKTEERITUD HALJASALA. MURU KÜLV KASVUPINNASEL h=10cm
OLEV SAMAKÕRGUSJOON KATTEL
OLEV MADALPINGE KAABEL
OLEV KESKPINGE KAABEL
OLEV SIDEKANALISATSIOON
OLEV VEETORU
OLEV SURVEKANALISATSIOONITORU
PUURAUGU ASUKOHT GEOTEHNIKA ARUANDES
AS Geotehnika Inseneribüroo GIB töö nr 2042 teostatud 2007.a
Allika 6 maaüksuse detailplaneering, OÜ Hoerdel töö nr 26406
Kehtestatud 20.11.2008 Harku Vallavolikogu otsusega nr 127
PLANEERITUD HOONESTUSALA
PROJEKTEERITUD 6m ja 8m kõrgune valgustuspost valgustiga
Riigitee nr 11410 km 9,855
Kiia - Vaani-Vitipalu
Ühisveevärgitoru 25x2,0mm
Ühisveevärgitoru 15x1,0mm
Ühisveevärgitoru 25x2,0mm
Ühisveevärgitoru 15x1,0mm
Ühisveevärgitoru 15x1,0mm
Ühisveevärgitoru 25x2