


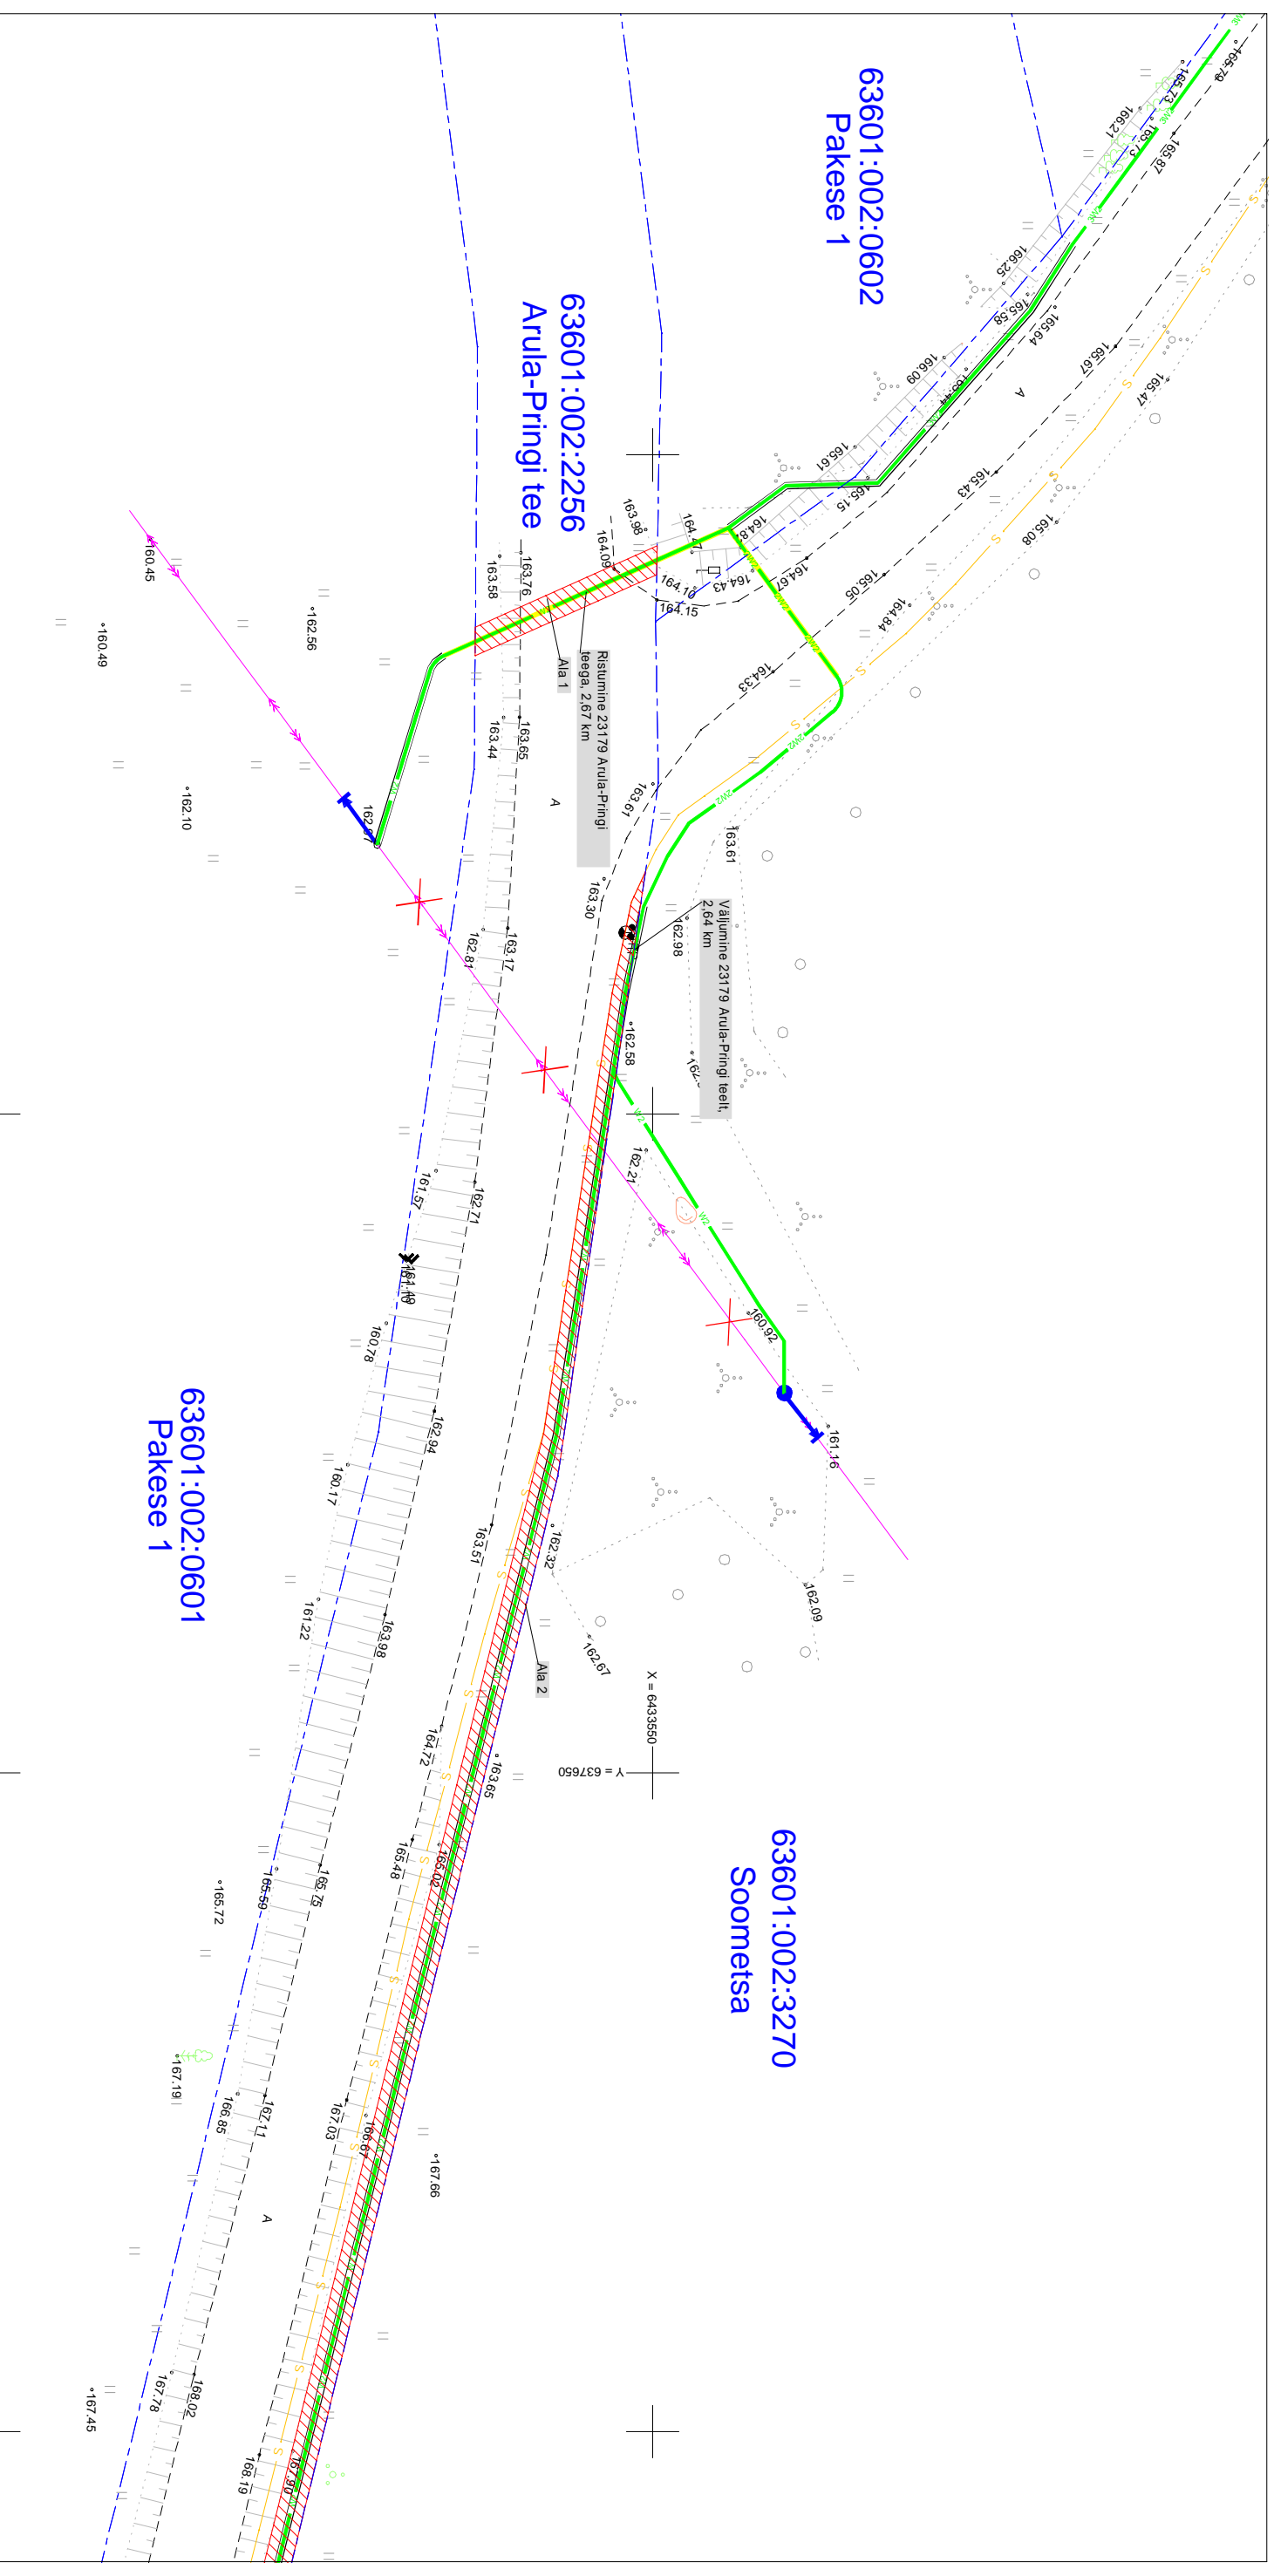


Isikliku kasutusõiguse ala plaan  
Valga maakond, Otepää vald, Arula küla, Arula-Pringi tee kinnistu, reg. nr  
7323150, katastritunnus 63601:002:2256  
M 1:500



 Kasutusõiguse ala  
 Katastrirüksuse piir  
 2W2 — 2W2 Projekteeiritavad 10 kV maakabliid


Kasutusõiguse ala 437 m<sup>2</sup>  
 projekteeritava tehnovõrgu pikkus 232 m.  
 Koostas: Keito Altoja, 53426415  
 Taotluse esitaja: Ulvi Männanna  
 Töö nr: II.6015, Otepää- Arula 10 kV fidiiri  
 rekonstrueerimine V- etapp  
 Leht:1/2

Jrk nr	IKO ala Pos nr (plaanil)	Kinnistu registriosa number	Katastrirüksuse tunnus, nimi ja shiotsiarve	Asukoht riigitee/(r ja nimi) suhtes (õigu algus ja lõpp km)	Ala pindala ruumetrites m <sup>2</sup>
1	Ala 1	7323150	63601:002:2256 Arula-Pringi tee Transpordina	23179 Arula-Pringi tee 2,67 km	30m <sup>2</sup>
2	Ala 2	7323150	63601:002:2256 Arula-Pringi tee Transpordina	23179 Arula-Pringi tee 2,44-2,64 km	379m <sup>2</sup>
3	Ala 3	7323150	63601:002:2256 Arula-Pringi tee Transpordina	23179 Arula-Pringi tee 2,73 km	28m <sup>2</sup>

Isikliku kasutusõiguse ala plaan  
 Valga maakond, Otepää vald, Arula küla, Arula-Pringi tee kinnistu, reg. nr  
 7323150, katastrinummus 63601:002:2256  
 M 1:500

63601:002:3270  
 Soometsa

63601:002:2990  
 Sõgelmäe

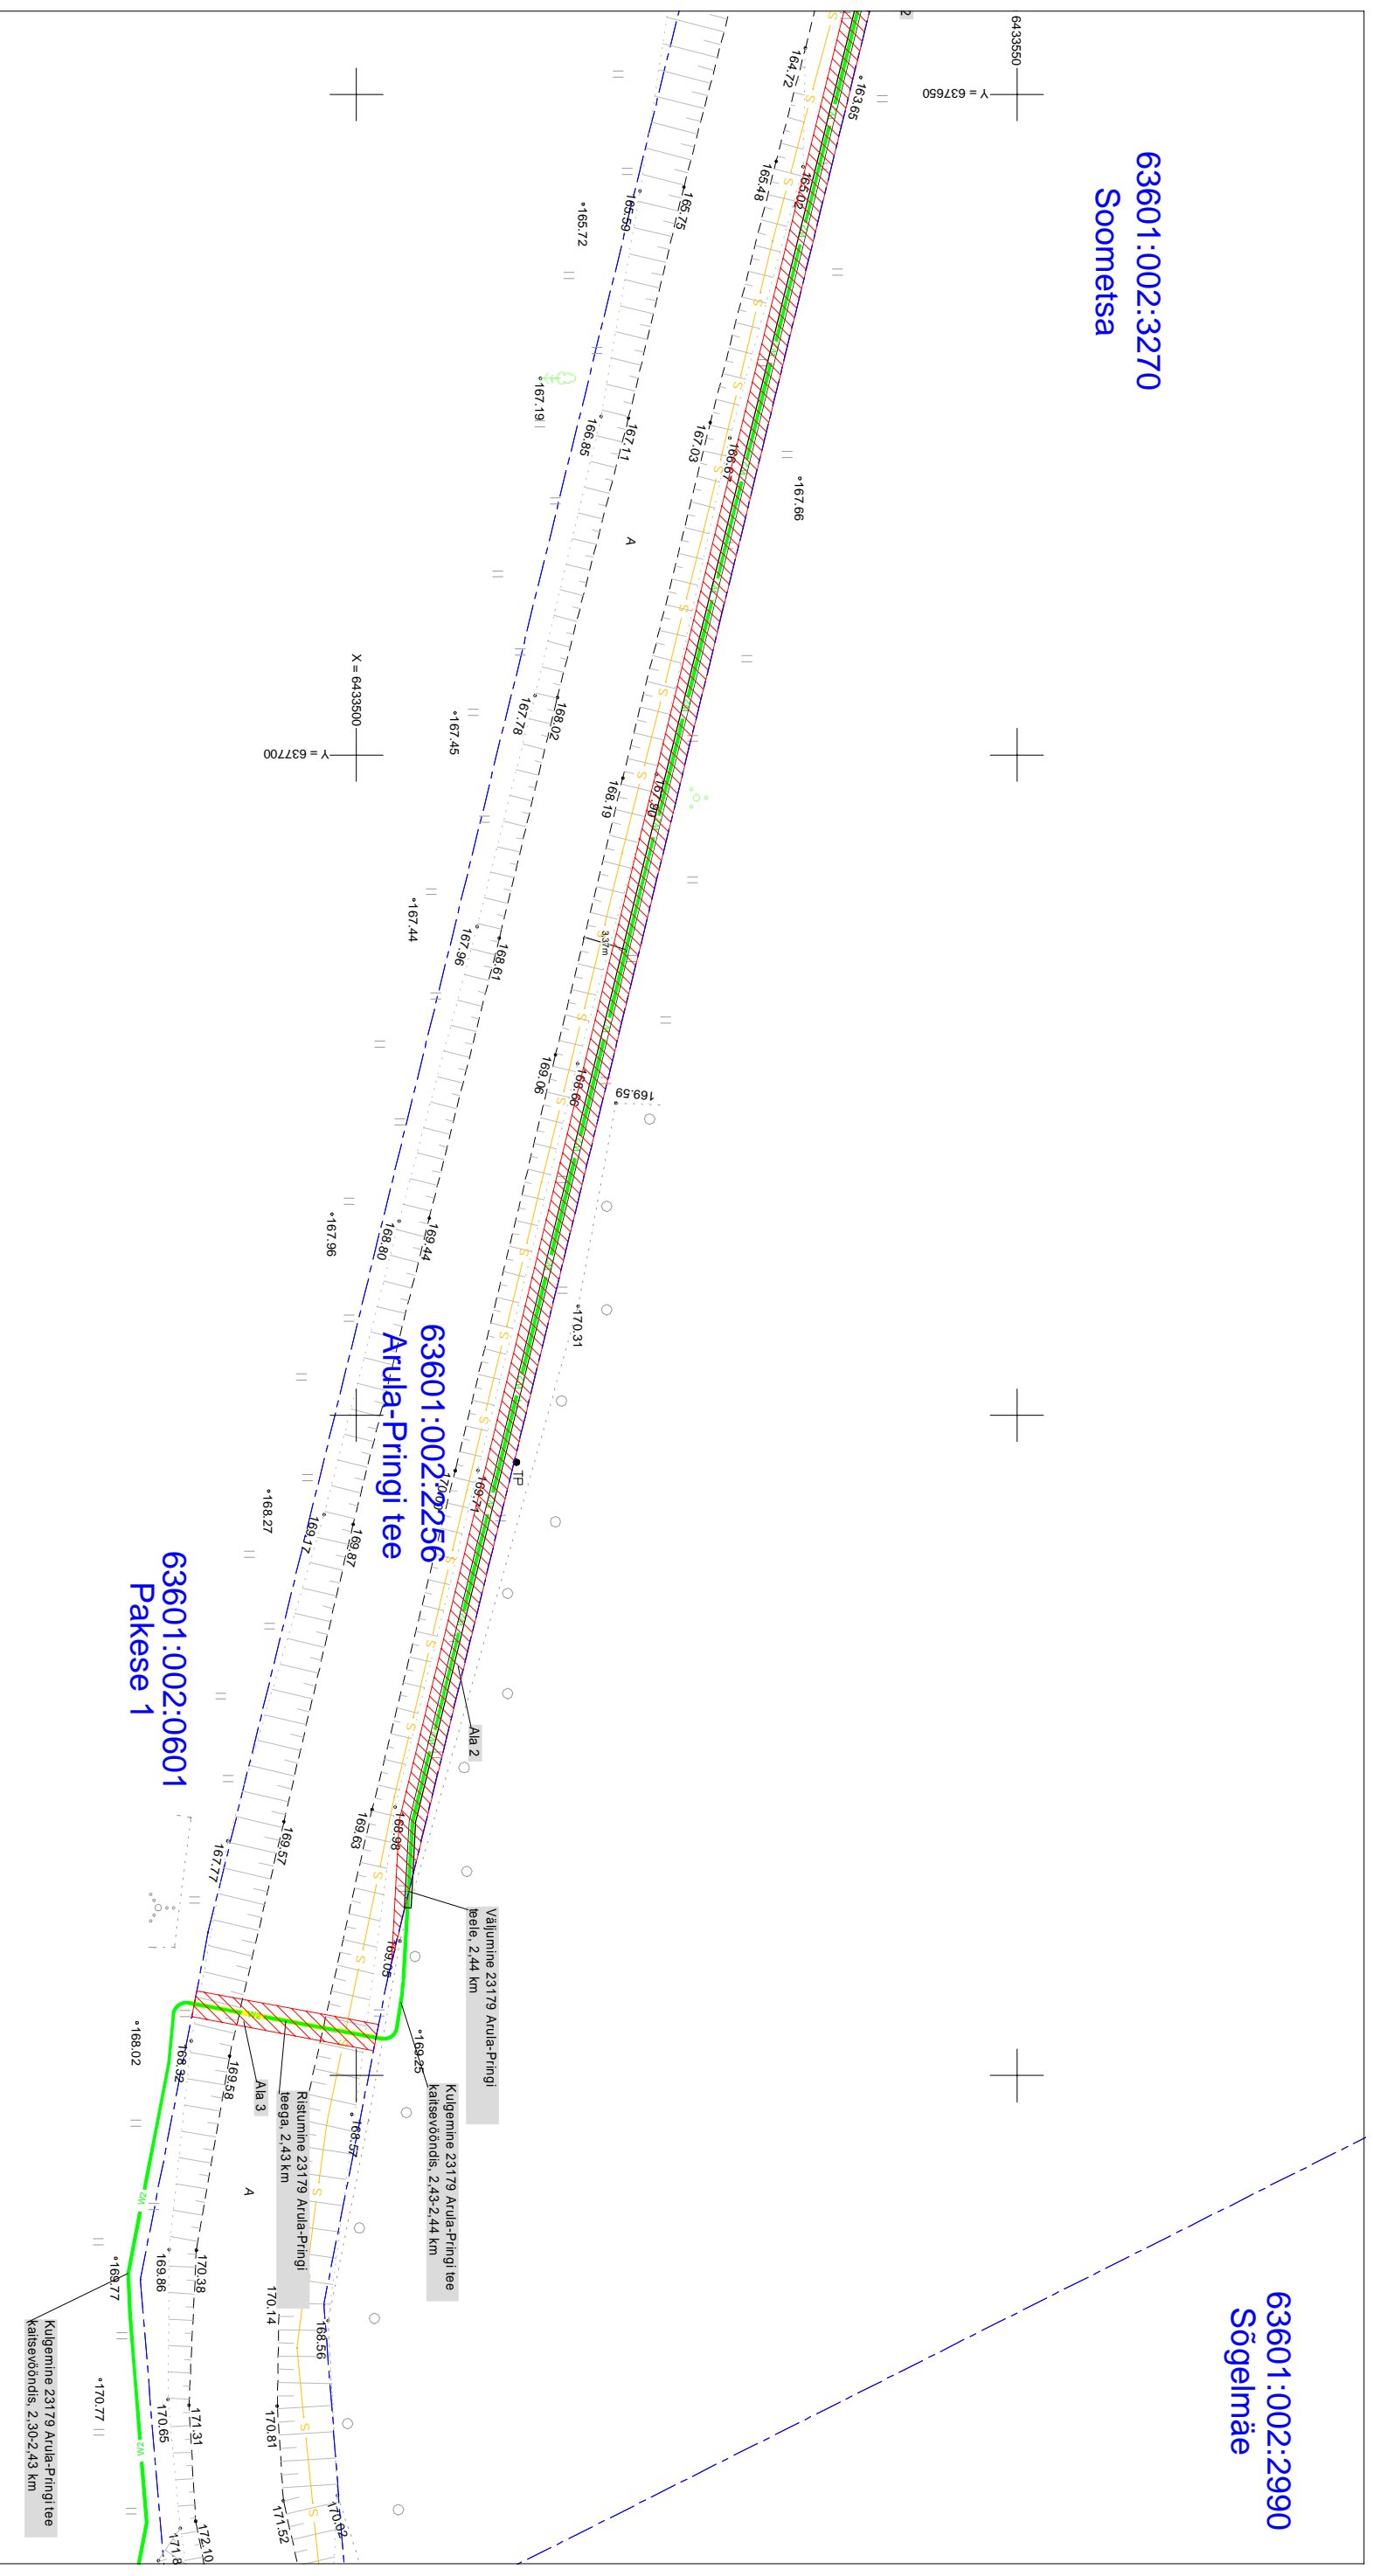

- Kasutusõiguse ala
  - Katastriliku piiri
  - 2W2
- Projekteerivad 10 kV maakablid

Kasutusõiguse ala 437 m<sup>2</sup>  
 projekteeritava tehnovõrgu pikkus 232 m.  
 Koostas: Keio Altoja, 53426415  
 Taotluse esitaja: Ulvi Männama  
 Töö nr: II.6015, Otepää-Arula 10 kV fidiiri  
 rekonstrueerimine V- etapp  
 Leht: 2/2

Jrk nr	IKÕ ala Pos nr (pilaanil)	Kinnistu registrosaa number	Kaasriitkuse tunnus, nimi ja sihtotstarve	Asukoht riigitee(nr ja nimi) suhtes(õigu algus ja lõpp km)	Ala pindala ruutmeetrites m <sup>2</sup>
1	Ala 1	7323150	63601:002:2256 Arula-Pringi tee Transpordimaa	23179 Arula-Pringi tee 2,67 km	30m <sup>2</sup>
2	Ala 2	7323150	63601:002:2256 Arula-Pringi tee Transpordimaa	23179 Arula-Pringi tee 2,44-2,84 km	379m <sup>2</sup>
3	Ala 3	7323150	63601:002:2256 Arula-Pringi tee Transpordimaa	23179 Arula-Pringi tee 2,43 km	28m <sup>2</sup>