



Ristumine maanteega "24124 Viljandi – Suure-Jaani tee", km 20,02
(joonis "SuureJaani_Asendiplaan")

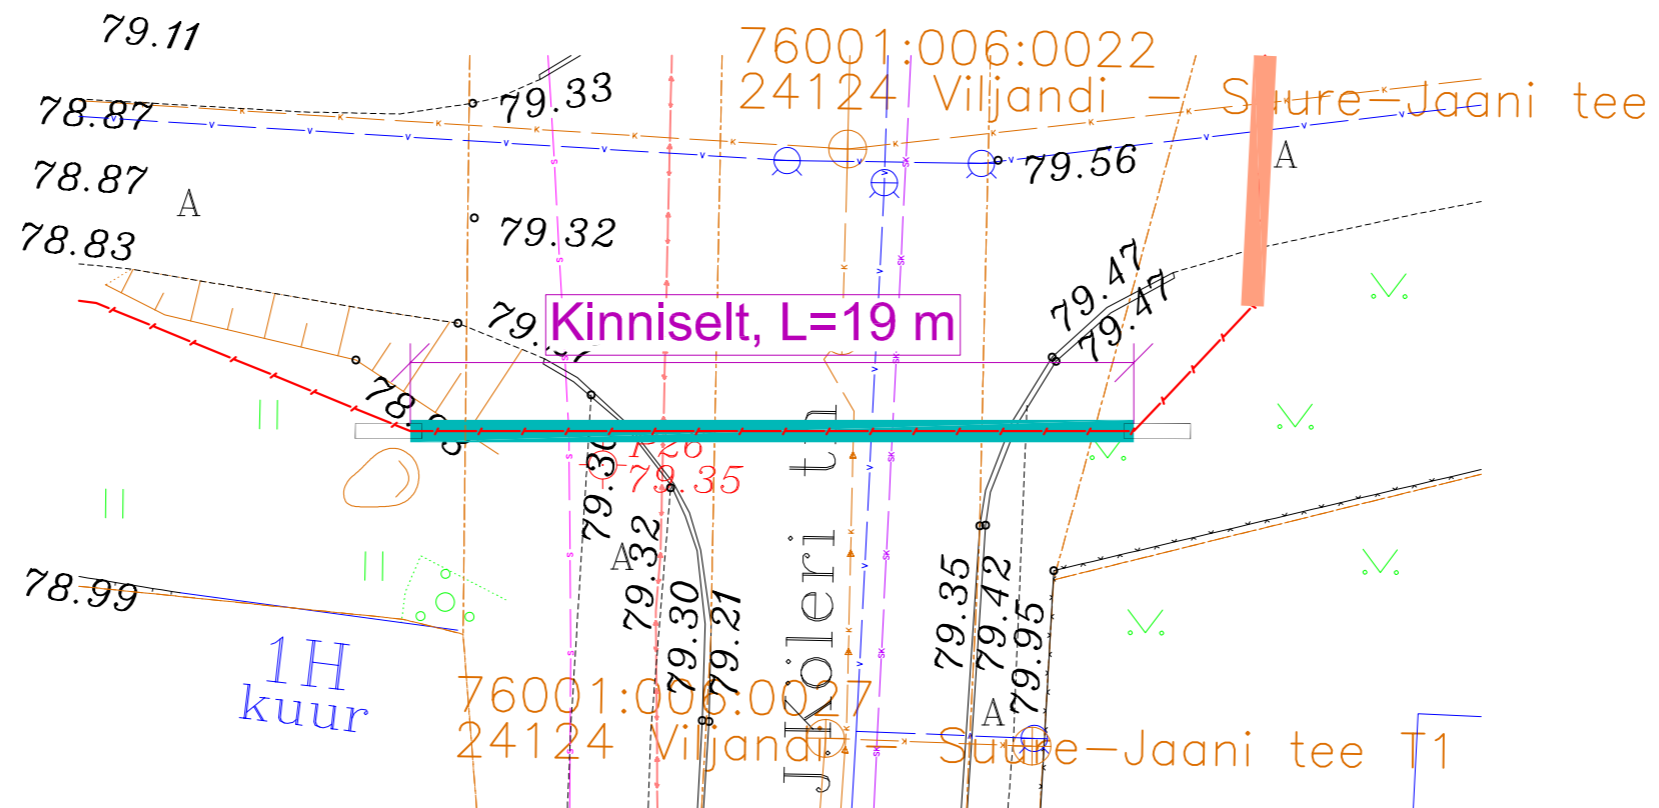

81
80,5
80
79,5
79
78,5
78
77,5
77
76,5
76
75,5
75
74,5
74
73,5

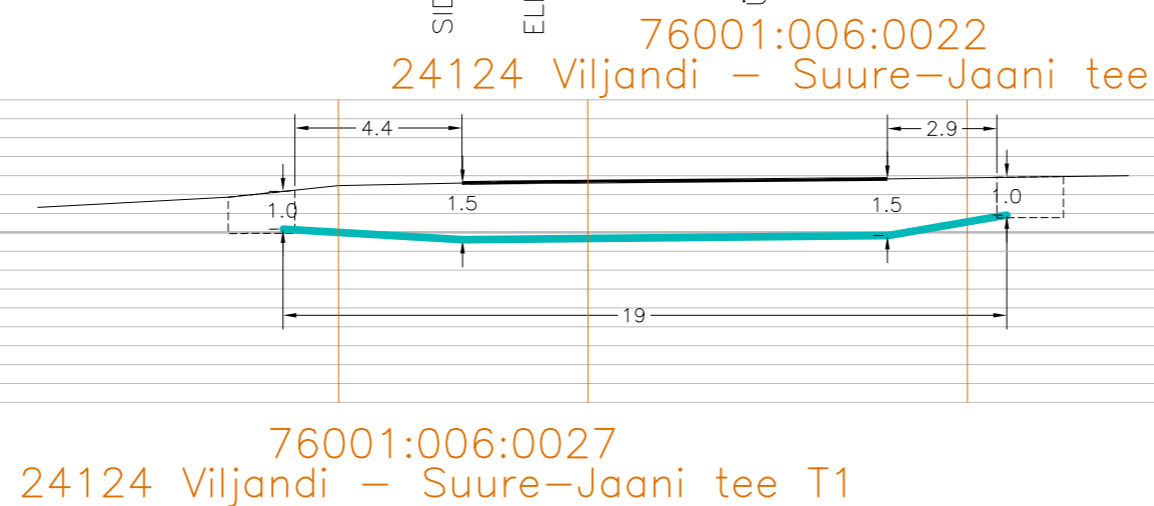



Tingmärgid alusplaani

	Projekteeritud maakaabel kaitsetorus kinnisel meetodil
	Olemasolev maapind
	Kinnistupiirid
	Kinnise läbiminek stardikaevik

ENNE TÖÖDE ALGUST SELGITADA VÄLJA TRASSIDE KÕRGUSED!!!

	OÜ Corle	Töö nr.	MKM3_POHJASAKALA	Leht	Lehti
	Uustalu 2, Kose 75101			1	10
	www.corle.ee	Projekt	Suure-jaani passiivse elektroonilise side juurdepääsuvõrgu rajamine	Mõõtkava 1:	
Telefon 6069300	Faks 6069308	Asukoht	Viljandi maakond, Põhja-Sakala vald	27.10.2023	
Teostas	Anti Salura/allkirjastatud digitaalselt/		Suure-Jaani linn		
Kontrollis	Kaupo Kallak/allkirjastatud digitaalselt/				
Tellijas	Corle OÜ	Joonis	Eelprojekt Ristlõige		

Ristumine maanteega "24123 Vastemõisa – Võlli – Suure-Jaani tee", km 18,30
(joonis "SuureJaani_Asendiplaan")

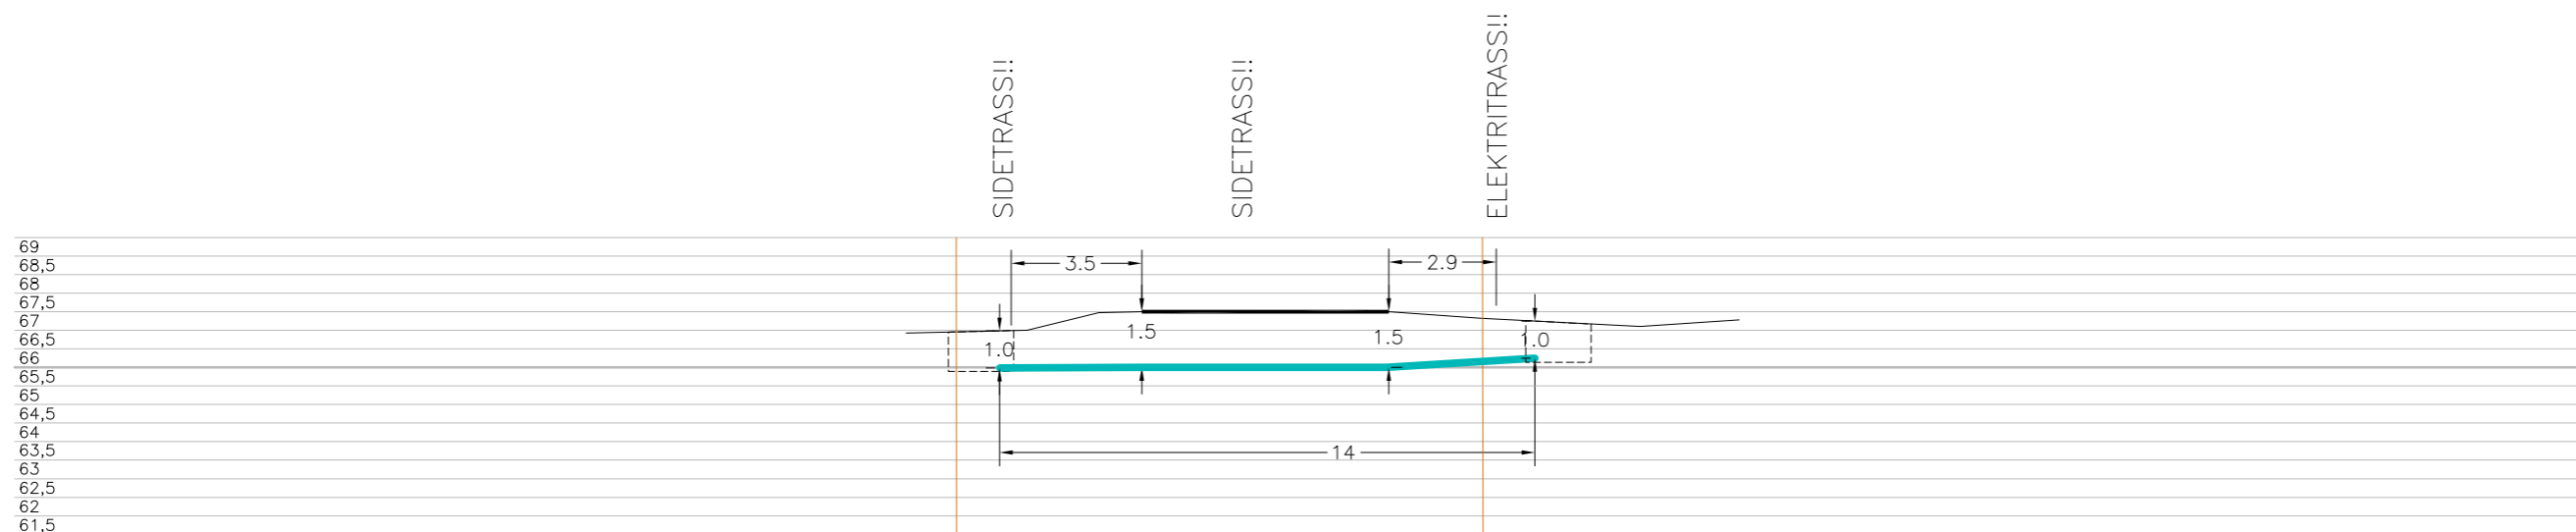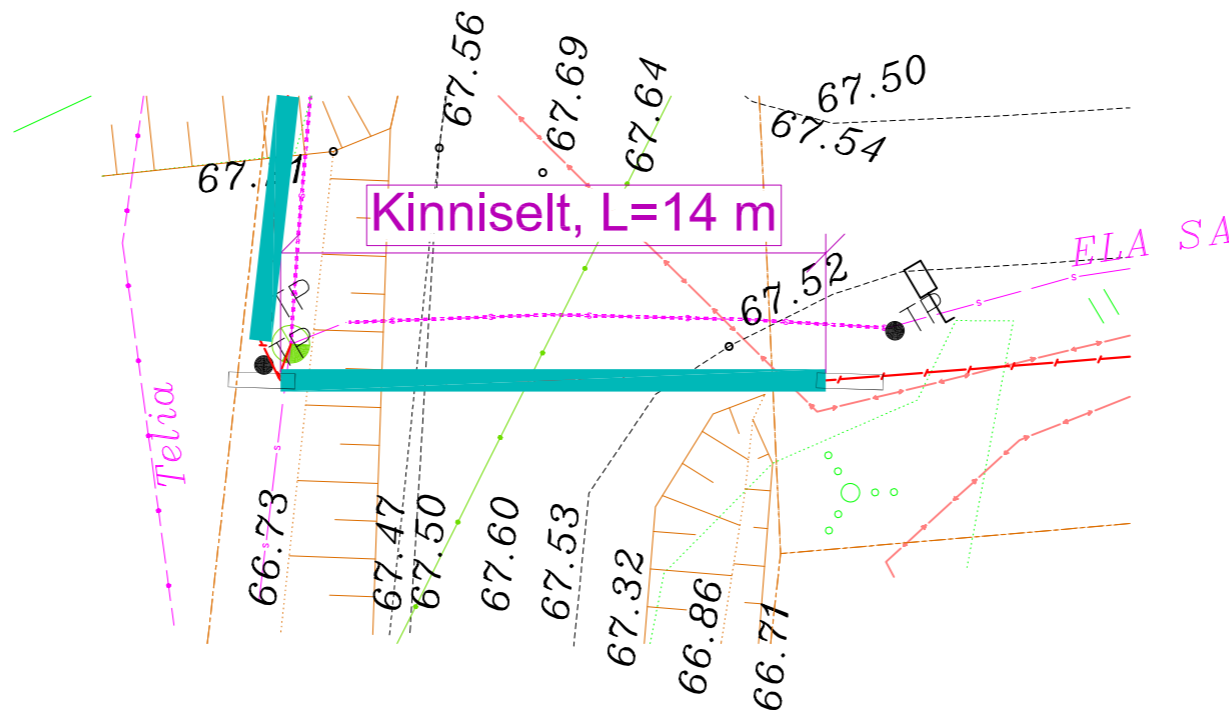

75901:004:0055
24123 Vastemõisa – Võlli – Suure-Jaani tee



Tingmärgid alusplaani

	Projekteeritud maakaabel kaitsetorus kinnisel meetodil
	Olemasolev maapind
	Kinnistupiirid
	Kinnise läbiminek stardikaevik

ENNE TÖÖDE ALGUST SELGITADA VÄLJA TRASSIDE KÕRGUSED!!!

	OÜ Corle	Töö nr.	MKM3_POHJASAKALA	Leht	Lehti
	Uustalu 2, Kose 75101			2	10
	www.corle.ee	Projekt	Suure-Jaani passiivse elektroonilise side juurdepääsuvõrgu rajamine	Mõõtkava 1:	
Telefon 6069300	Faks 6069308	Asukoht	Viljandi maakond, Põhja-Sakala vald Suure-Jaani linn	27.10.2023	
Teostas	Anti Salura/allkirjastatud digitaalselt/				
Kontrollis	Kaupo Kallak/allkirjastatud digitaalselt/				
Tellijaga	Corle OÜ	Joonis	Eelprojekt Ristlõige		

Ristumine maanteega "24123 Vastemõisa – Võlli – Suure-Jaani tee", km 18,39
(joonis "SuureJaani_Asendiplaan")

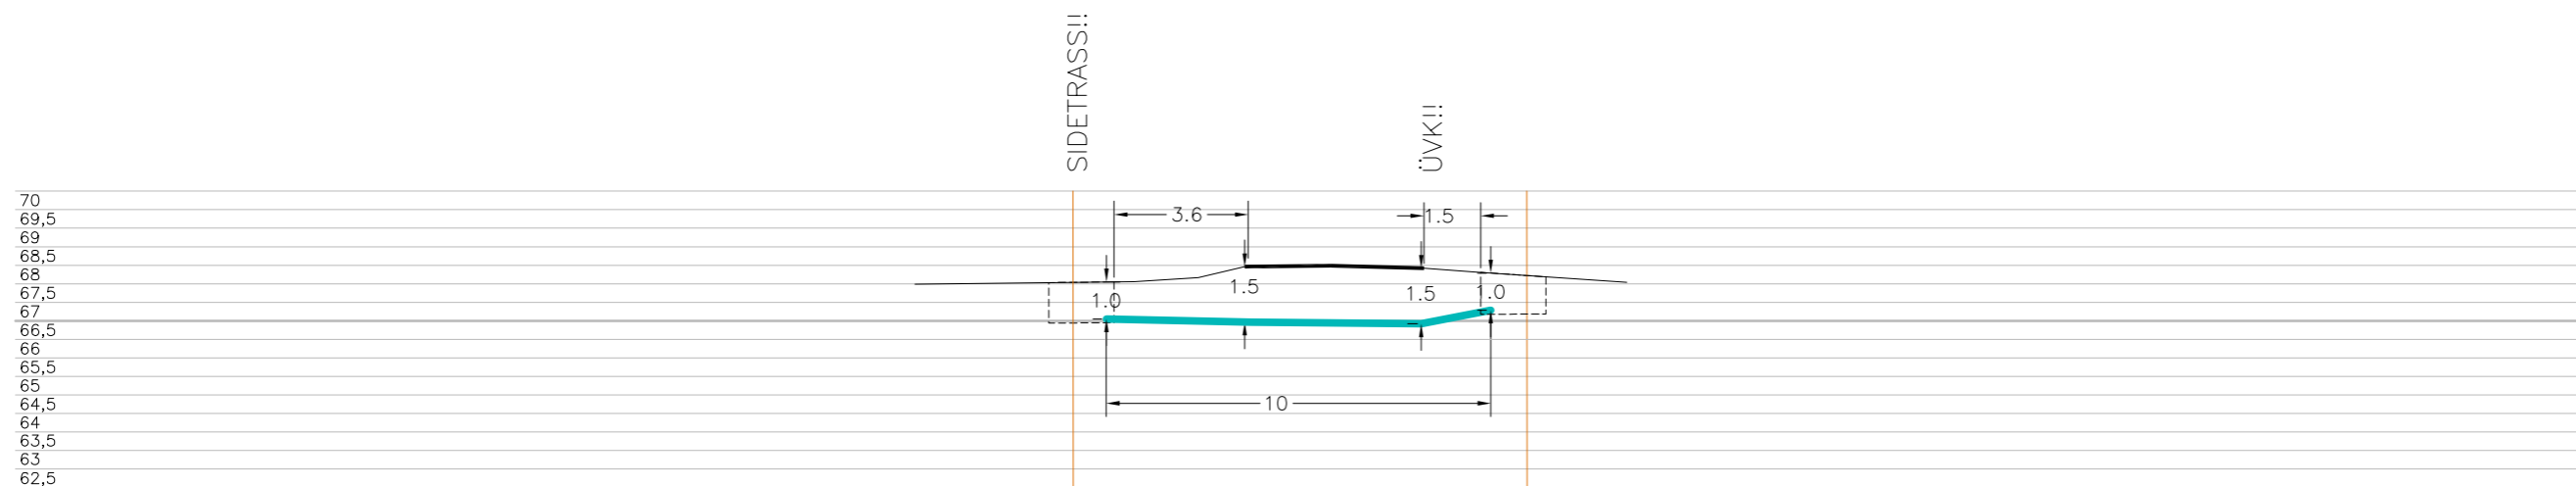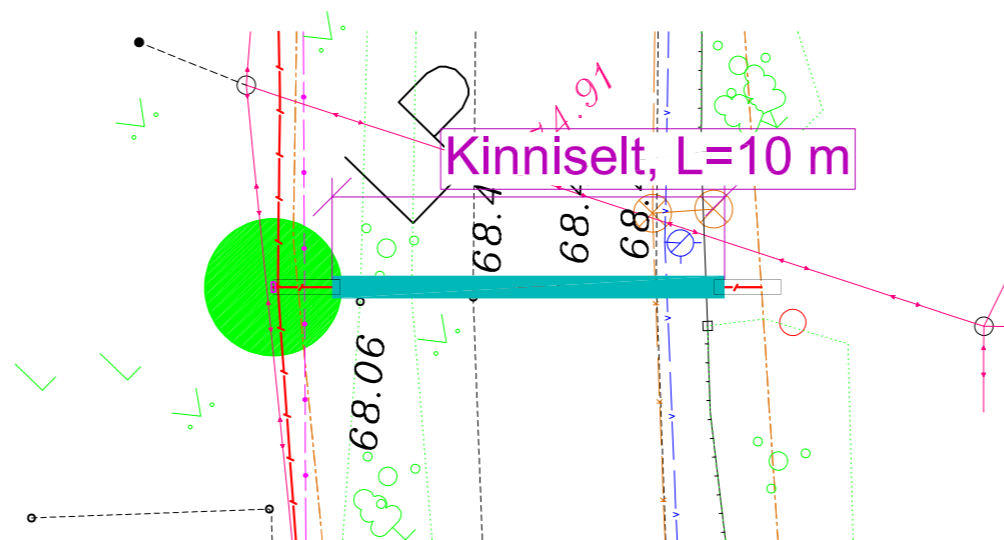

75901:004:0055
24123 Vastemõisa – Võlli – Suure-Jaani tee



Tingmärgid alusplaani

	Projekteeritud maakaabel
	kaitseturus kinnisel meetodil
	Olemasolev maapind
	Kinnistupiirid
	Kinnise läbiminek stardikaevik

ENNE TÖÖDE ALGUST SELGITADA VÄLJA TRASSIDE KÕRGUSED!!!

	OÜ Corle	Töö nr.	MKM3_POHJASAKALA	Leht	Lehti
	Uustalu 2, Kose 75101			3	10
	www.corle.ee	Projekt	Suure-jaani passiivse elektroonilise side juurdepääsuvõrgu rajamine		Mõõtkava
Telefon 6069300	Faks 6069308				1:
Teostas	Anti Salura/allkirjastatud digitaalselt/	Asukoht	Viljandi maakond, Põhja-Sakala vald		27.10.2023
Kontrollis	Kaupo Kallak/allkirjastatud digitaalselt/		Suure-Jaani linn		
Tellijaga	Corle OÜ	Joonis	Eelprojekt Ristlõige		

Ristumine maanteega "24123 Vastemõisa – Võlli – Suure-Jaani tee", km 18,42
(joonis "SuureJaani_Asendiplaan")

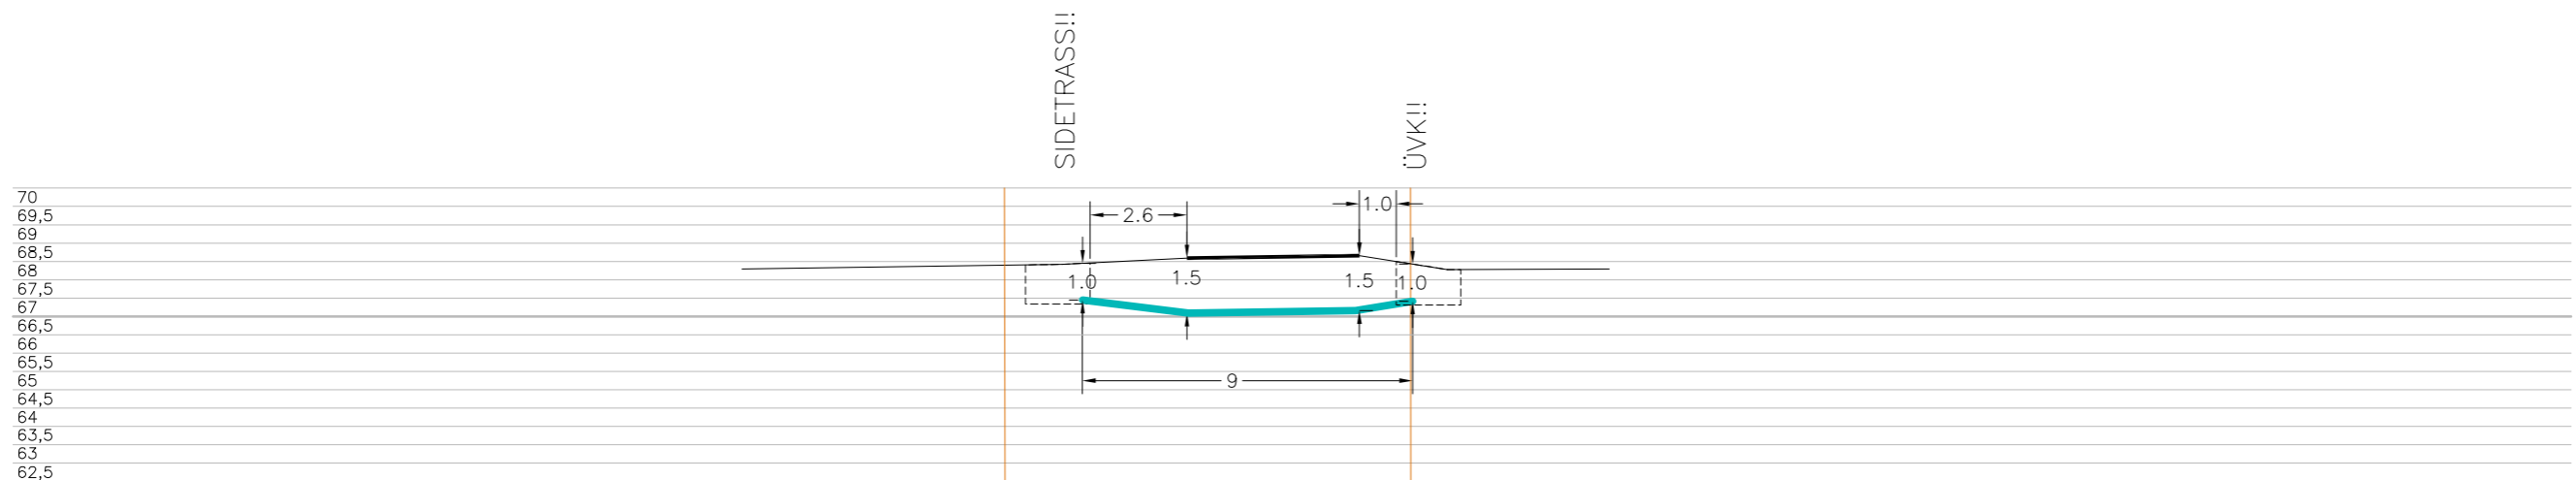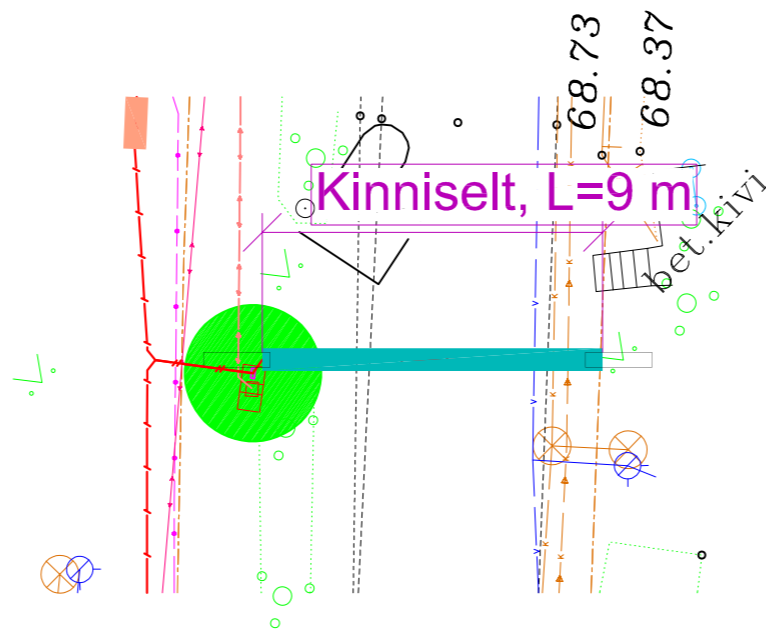

75901:004:0055
24123 Vastemõisa – Võlli – Suure-Jaani tee


Tingmärgid alusplaani

	Projekteeritud maakaabel
	kaitseturus kinnisel meetodil
	Olemasolev maapind
	Kinnistupiirid
	Kinnise läbiminek stardikaevik


ENNE TÖÖDE ALGUST SELGITADA VÄLJA TRASSIDE KÕRGUSED!!!

	OÜ Corle	Töö nr.	MKM3_POHJASAKALA	Leht	Lehti
	Uustalu 2, Kose 75101			4	10
	www.corle.ee	Projekt	Suure-jaani passiivse elektroonilise side juurdepääsuvõrgu rajamine	Mõõtkava	
Telefon 6069300	Faks 6069308	Asukoht	Viljandi maakond, Põhja-Sakala vald	1:	
Teostas	Anti Salura/allkirjastatud digitaalselt/		Suure-Jaani linn	27.10.2023	
Kontrollis	Kaupo Kallak/allkirjastatud digitaalselt/				
Tellijaga	Corle OÜ	Joonis	Eelprojekt		
			Ristlõige		

Ristumine maanteega "24123 Vastemõisa – Võlli – Suure-Jaani tee", km 18,60
(joonis "SuureJaani_Asendiplaan")

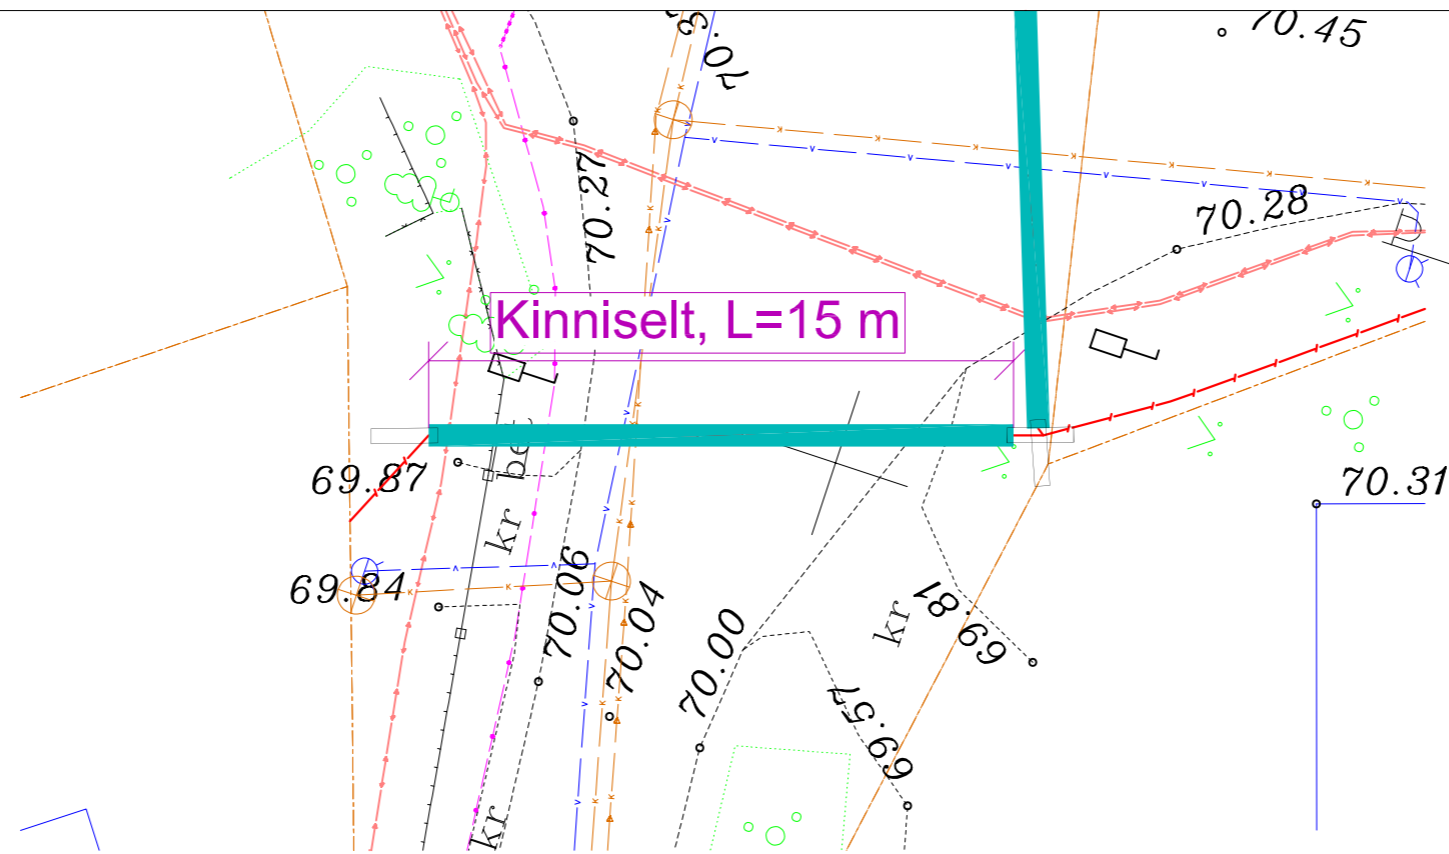

ELEKTRITRASS!!
SIDETRASS!!
ÜVK!!

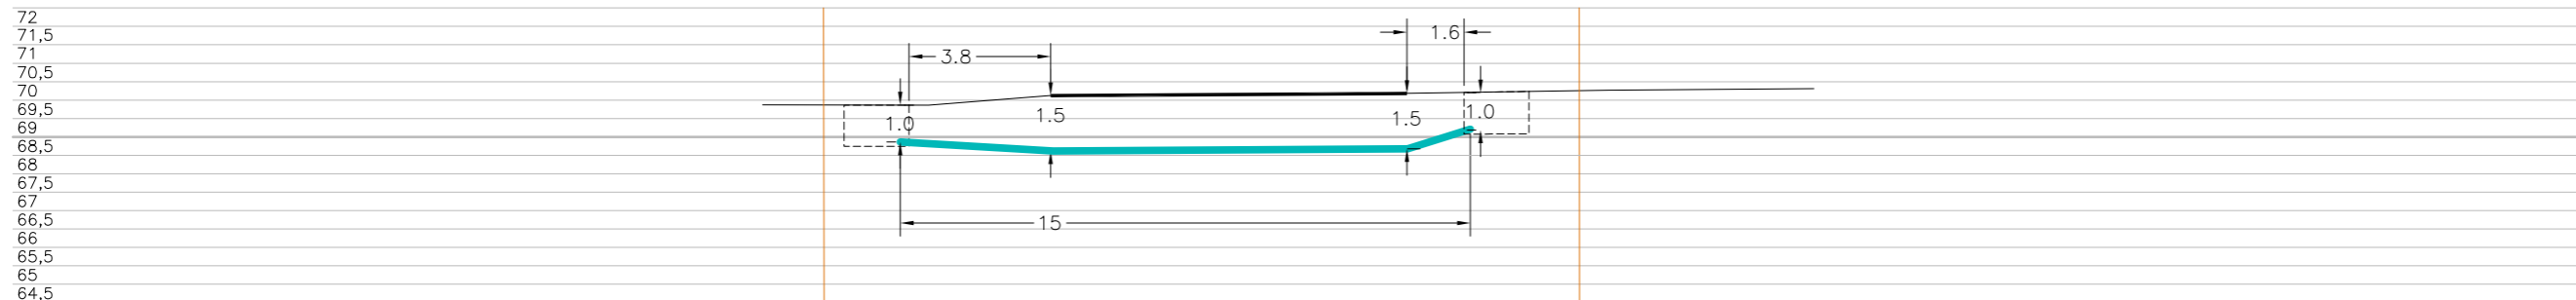

75901:004:0055
24123 Vastemõisa – Võlli – Suure-Jaani tee



Tingmärgid alusplaani

	Projekteeritud maakaabel kaitsetorus kinnisel meetodil
	Olemasolev maapind
	Kinnistupiirid
	Kinnise läbiminek stardikaevik

ENNE TÖÖDE ALGUST SELGITADA VÄLJA TRASSIDE KÕRGUSED!!!

	OÜ Corle	Töö nr.	MKM3_POHJASAKALA	Leht	Lehti
	Uustalu 2, Kose 75101			5	10
	www.corle.ee	Projekt	Suure-jaani passiivse elektroonilise side juurdepääsuvõrgu rajamine	Mõõtkava	
Telefon 6069300	Faks 6069308	Asukoht	Viljandi maakond, Põhja-Sakala vald	1:	
Teostas	Anti Salura/allkirjastatud digitaalselt/		Suure-Jaani linn	27.10.2023	
Kontrollis	Kaupo Kallak/allkirjastatud digitaalselt/				
Tellijaga	Corle OÜ	Joonis	Eelprojekt		
			Ristlõige		

Ristumine maanteega "24123 Vastemõisa – Võlli – Suure-Jaani tee", km 18,65
(joonis "SuureJaani_Asendiplaan")

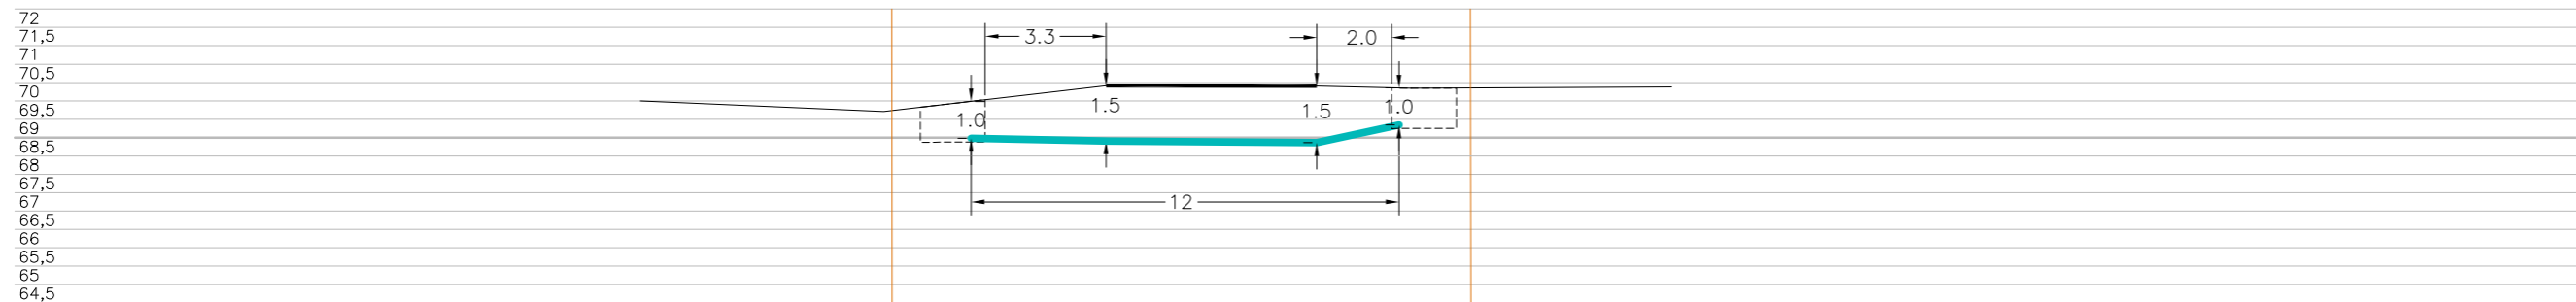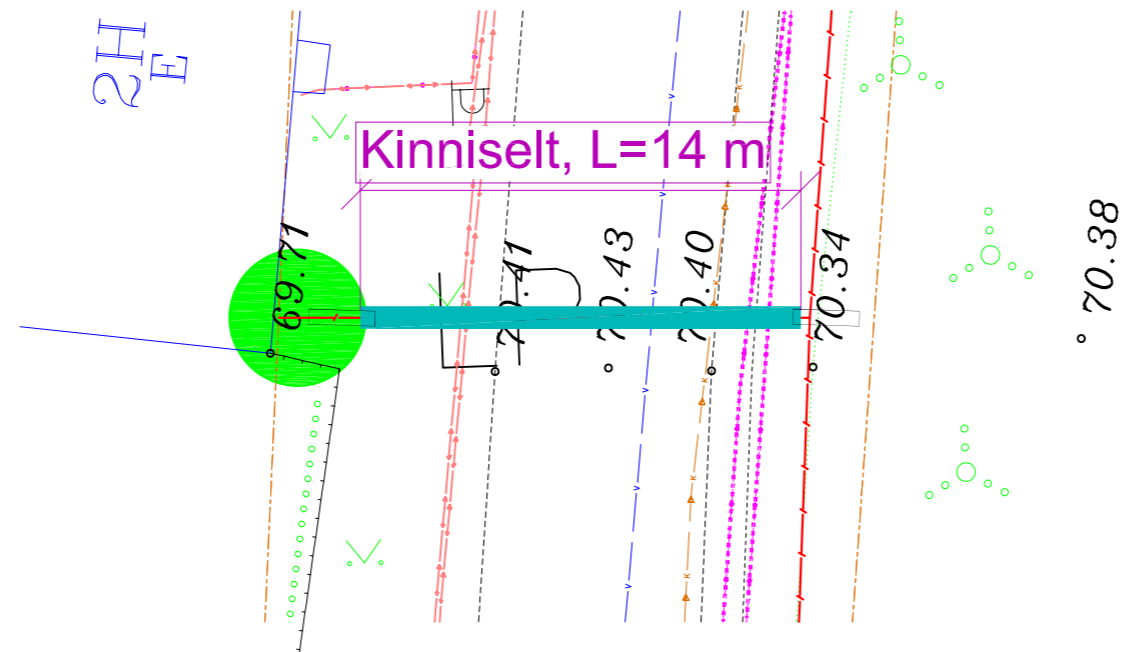

75901:004:0055
24123 Vastemõisa – Võlli – Suure-Jaani tee


Tingmärgid alusplaani

	Projekteeritud maakaabel kaitsetorus kinnisel meetodil
	Olemasolev maapind
	Kinnistupiirid
	Kinnise läbiminek stardikaevik

ENNE TÖÖDE ALGUST SELGITADA VÄLJA TRASSIDE KÕRGUSED!!!

	OÜ Corle	Töö nr.	MKM3_POHJASAKALA	Leht	Lehti
	Uustalu 2, Kose 75101			6	10
	www.corle.ee	Projekt	Suure-Jaani passiivse elektroonilise side juurdepääsuvõrgu rajamine	Mõõtkava	
Telefon 6069300	Faks 6069308	Asukoht	Viljandi maakond, Põhja-Sakala vald	1:	
Teostas	Anti Salura/allkirjastatud digitaalselt/		Suure-Jaani linn	27.10.2023	
Kontrollis	Kaupo Kallak/allkirjastatud digitaalselt/				
Tellijas	Corle OÜ	Joonis	Eelprojekt		
			Ristlõige		

Ristumine maanteega "24123 Vastemõisa – Võlli – Suure-Jaani tee", km 18,71
(joonis "SuureJaani_Asendiplaan")

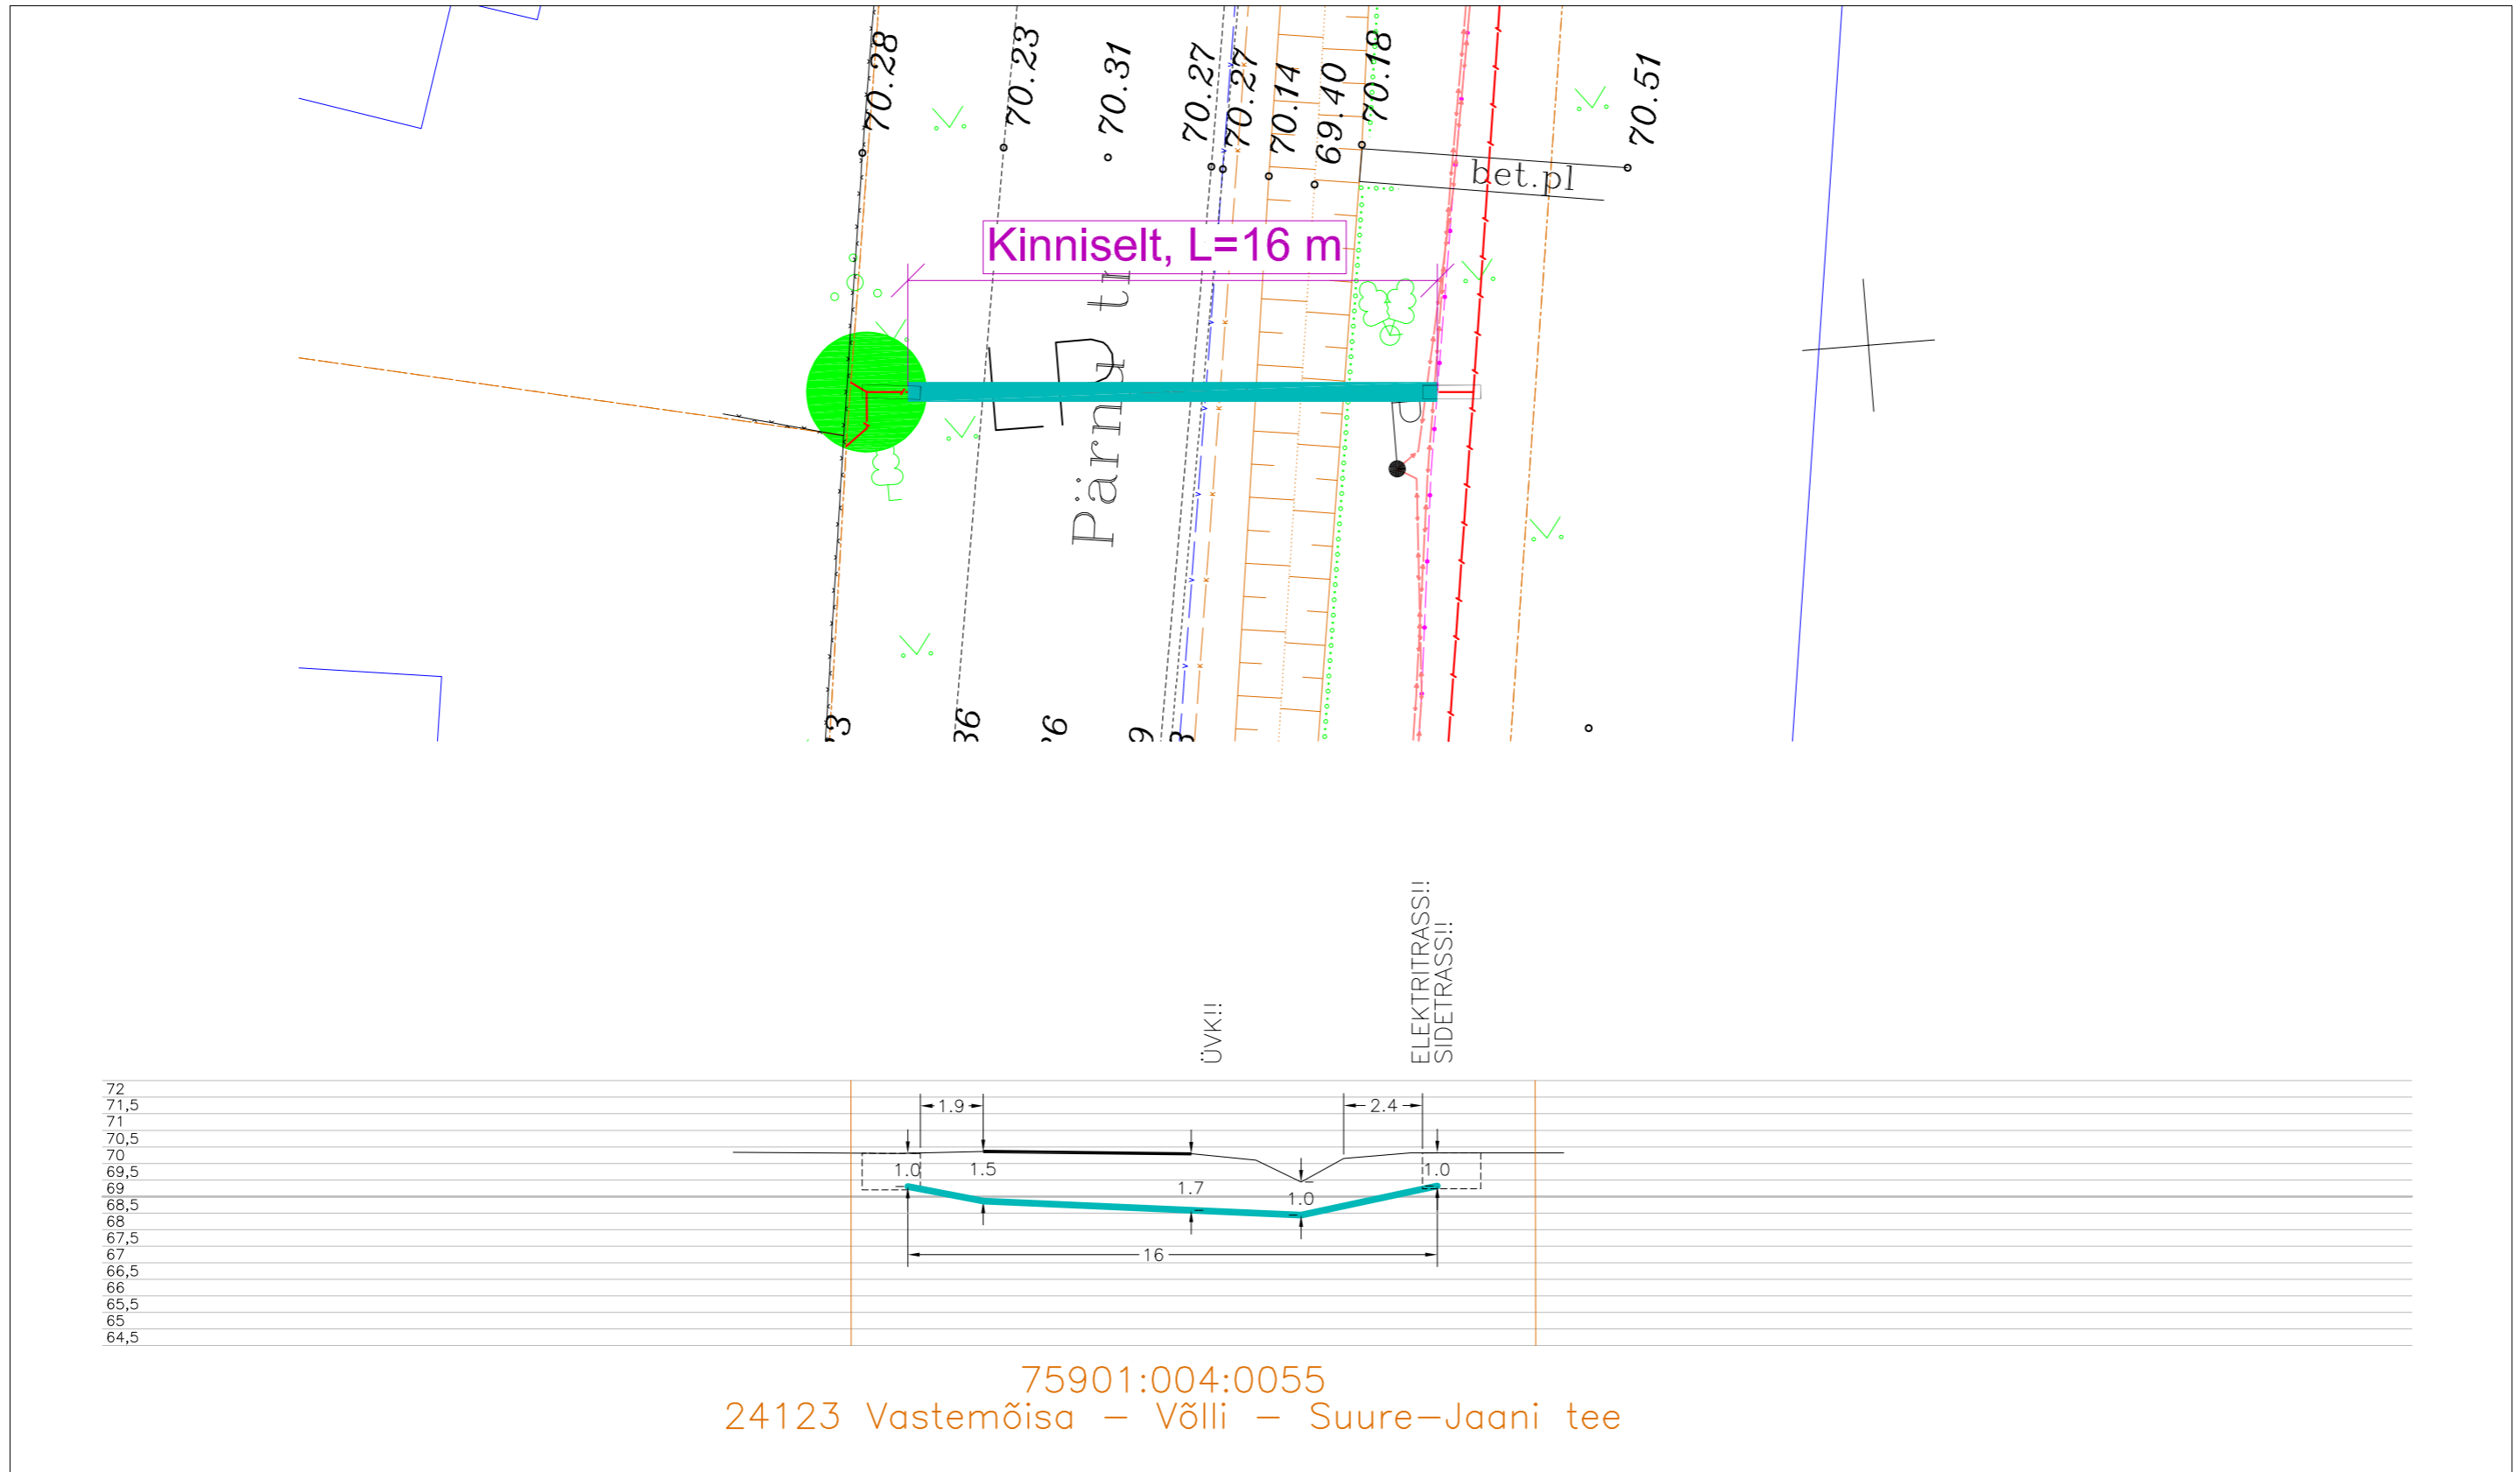



Tingmärgid alusplaani

	Projekteeritud maakaabel kaitsetorus kinnisel meetodil
	Olemasolev maapind
	Kinnistupiirid
	Kinnise läbiminek stardikaevik

ENNE TÖÖDE ALGUST SELGITADA VÄLJA TRASSIDE KÕRGUSED!!!

	OÜ Corle	Töö nr.	MKM3_POHJASAKALA	Leht	Lehti
	Uustalu 2, Kose 75101			7	10
	www.corle.ee	Projekt	Suure-Jaani passiivse elektroonilise side juurdepääsuvõrgu rajamine	Mõõtkava 1:	
Telefon 6069300	Faks 6069308	Asukoht	Viljandi maakond, Põhja-Sakala vald	27.10.2023	
Teostas	Anti Salura/allkirjastatud digitaalselt/		Suure-Jaani linn		
Kontrollis	Kaupo Kallak/allkirjastatud digitaalselt/				
Tellijä	Corle OÜ	Joonis	Eelprojekt		
			Ristlõige		

Ristumine maanteega "24123 Vastemõisa – Võlli – Suure-Jaani tee", km 18,76
(joonis "SuureJaani_Asendiplaan")

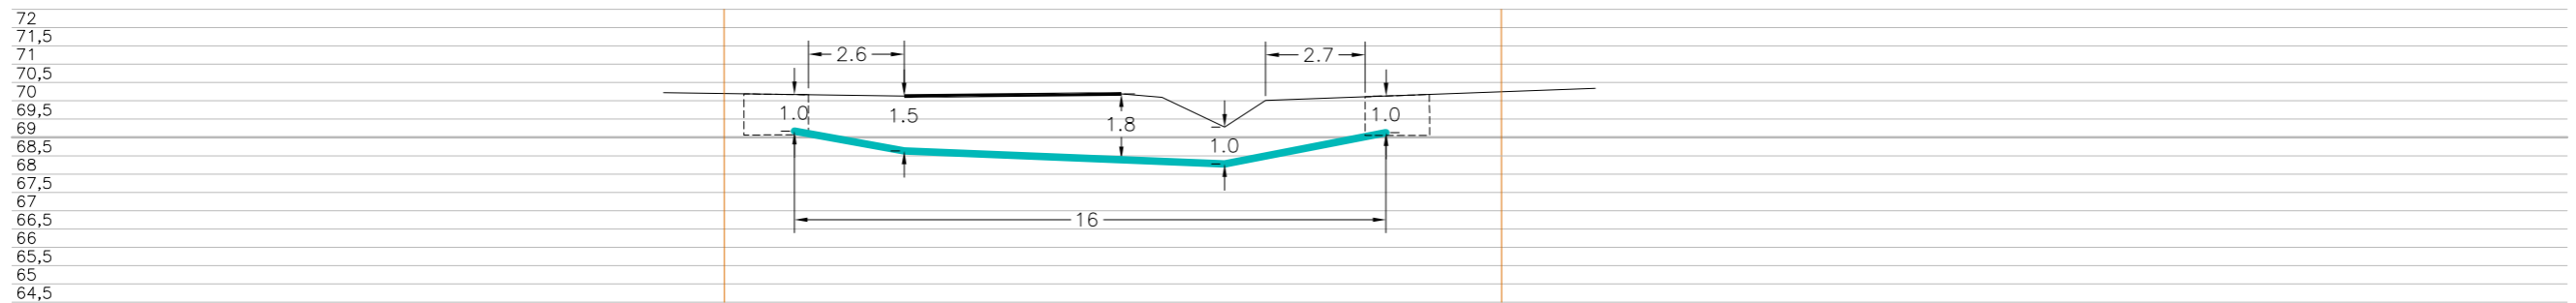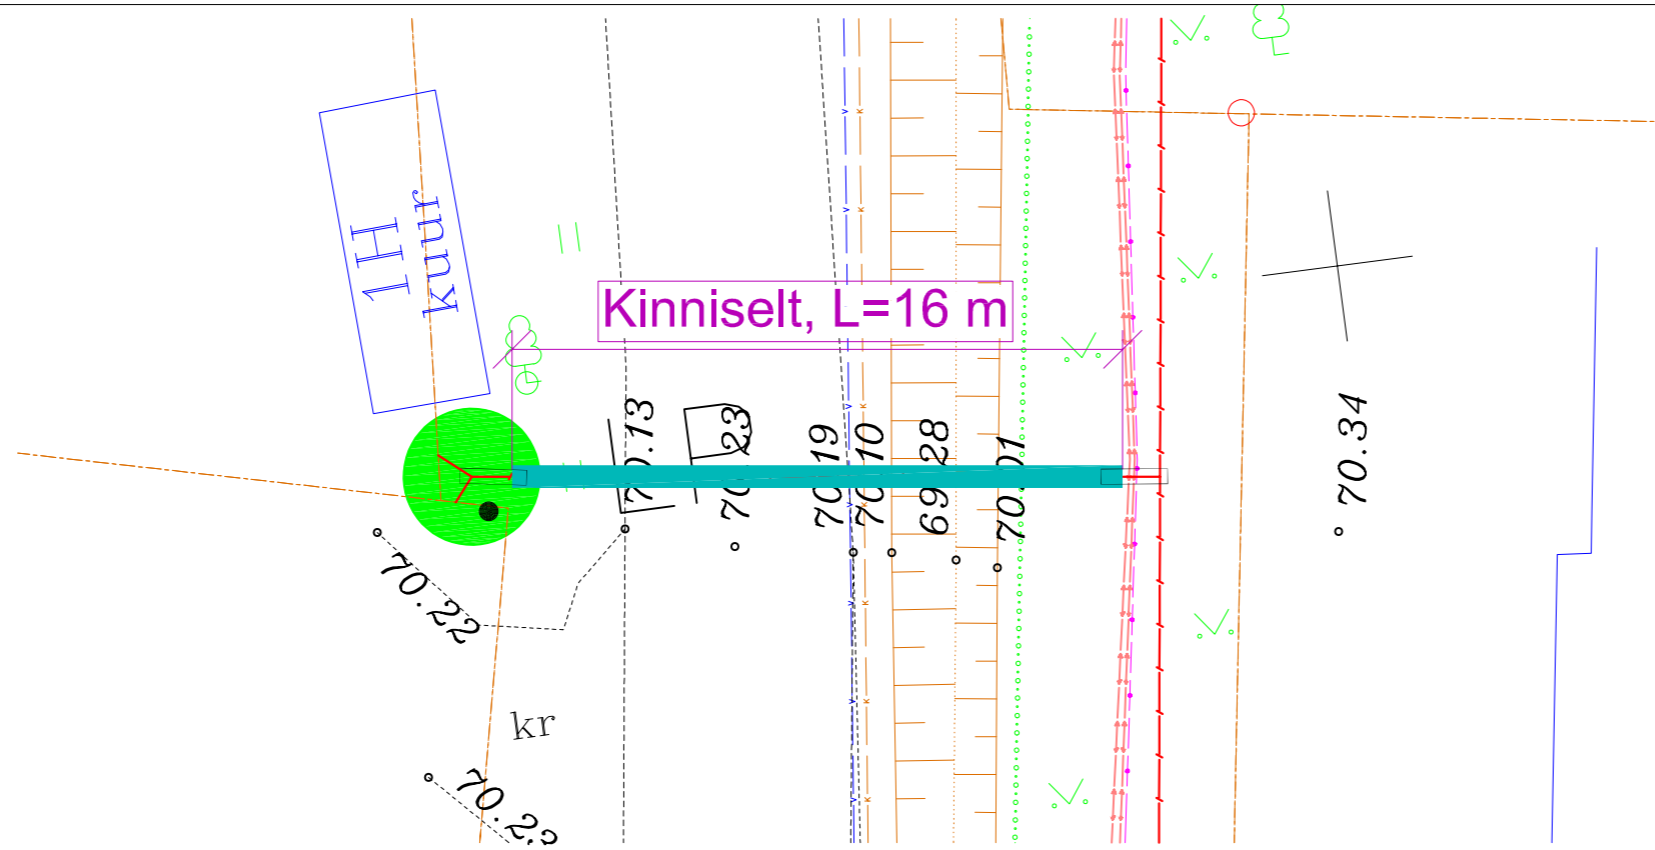

75901:004:0055
24123 Vastemõisa – Võlli – Suure-Jaani tee



Tingmärgid alusplaani

	Projekteeritud maakaabel
	kaitseturus kinnisel meetodil
	Olemasolev maapind
	Kinnistupiirid
	Kinnise läbiminek stardikaevik

ENNE TÖÖDE ALGUST SELGITADA VÄLJA TRASSIDE KÕRGUSED!!!

	OÜ Corle	Töö nr.	MKM3_POHJASAKALA	Leht	Lehti
	Uustalu 2, Kose 75101			8	10
	www.corle.ee	Projekt	Suure-Jaani passiivse elektroonilise side juurdepääsuvõrgu rajamine	Mõõtkava	
Telefon 6069300	Faks 6069308	Asukoht	Viljandi maakond, Põhja-Sakala vald	1:	
Teostas	Anti Salura/allkirjastatud digitaalselt/		Suure-Jaani linn	27.10.2023	
Kontrollis	Kaupo Kallak/allkirjastatud digitaalselt/				
Tellijaga	Corle OÜ	Joonis	Eelprojekt		
			Ristlõige		

Ristumine maanteega "24123 Vastemõisa – Võlli – Suure-Jaani tee", km 18,87
(joonis "SuureJaani_Asendiplaan")

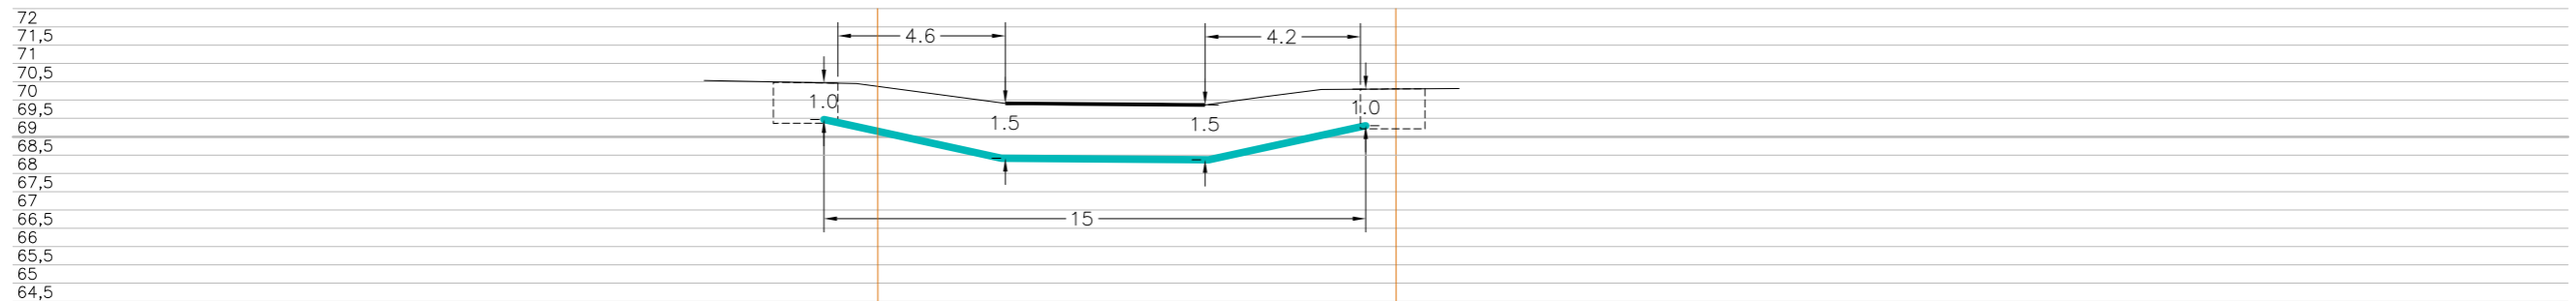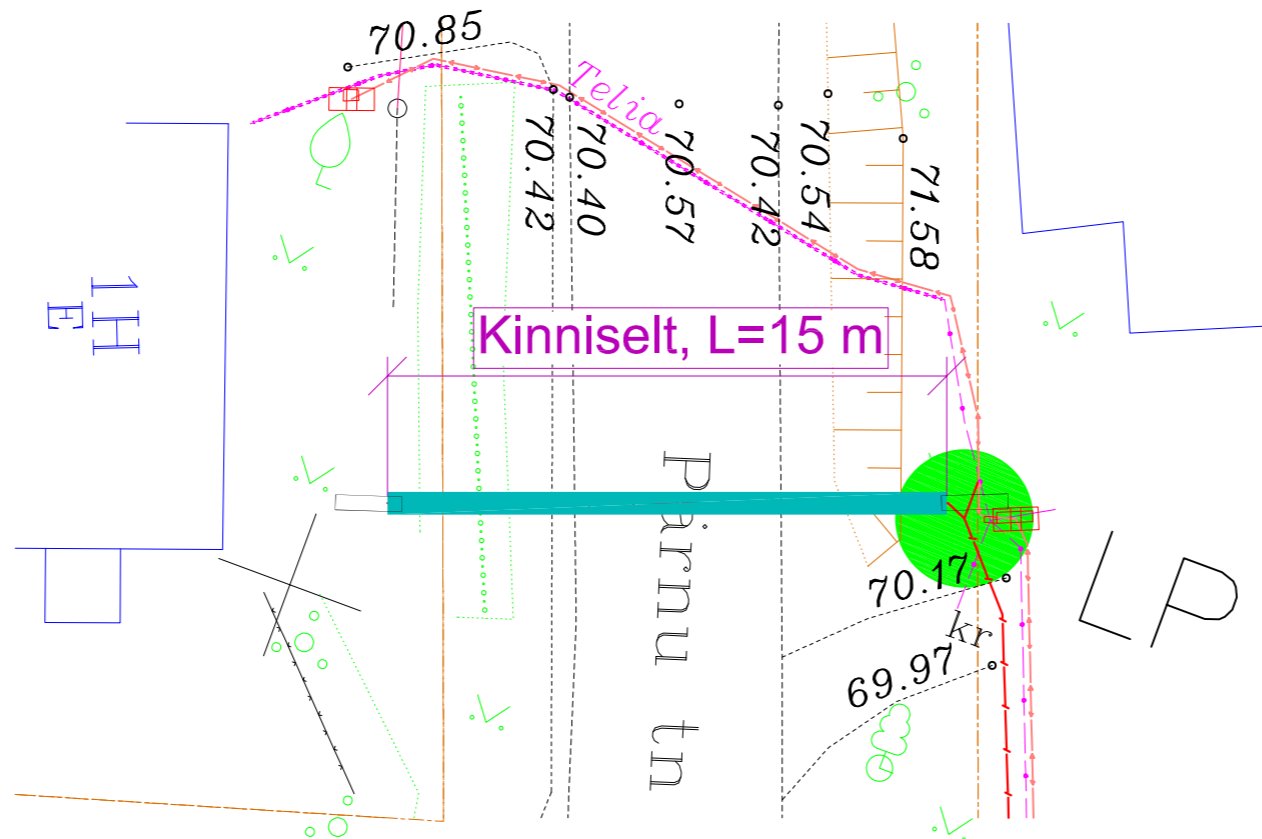

75901:004:0055
24123 Vastemõisa – Võlli – Suure-Jaani tee



Tingmärgid alusplaani

	Projekteeritud maakaabel kaitsetorus kinnisel meetodil
	Olemasolev maapind
	Kinnistupiirid
	Kinnise läbiminek stardikaevik

ENNE TÖÖDE ALGUST SELGITADA VÄLJA TRASSIDE KÕRGUSED!!!

	OÜ Corle	Töö nr.	MKM3_POHJASAKALA	Leht	Lehti
	Uustalu 2, Kose 75101			9	10
	www.corle.ee	Projekt	Suure-Jaani passiivse elektroonilise side juurdepääsuvõrgu rajamine	Mõõtkava 1:	
Telefon 6069300	Faks 6069308	Asukoht	Viljandi maakond, Põhja-Sakala vald Suure-Jaani linn	27.10.2023	
Teostas	Anti Salura/allkirjastatud digitaalselt/				
Kontrollis	Kaupo Kallak/allkirjastatud digitaalselt/				
Tellijaga	Corle OÜ	Joonis	Eelprojekt Ristlõige		

Ristumine maanteega "24123 Vastemõisa – Võlli – Suure-Jaani tee", km 18,61
(joonis "SuureJaani_Asendiplaan")

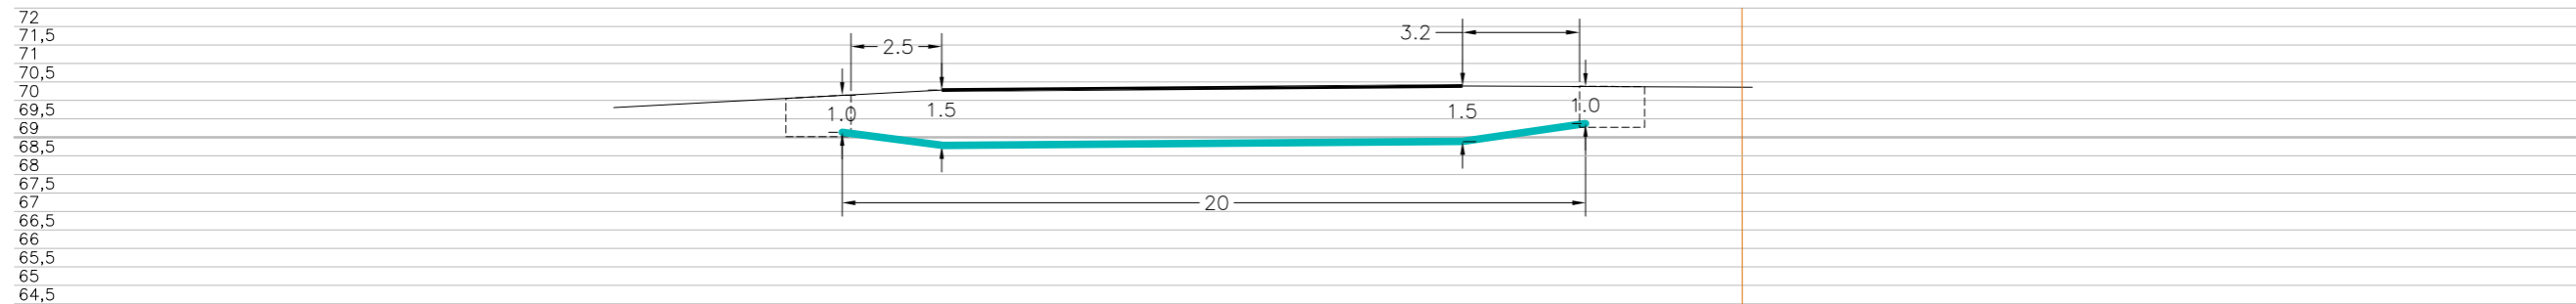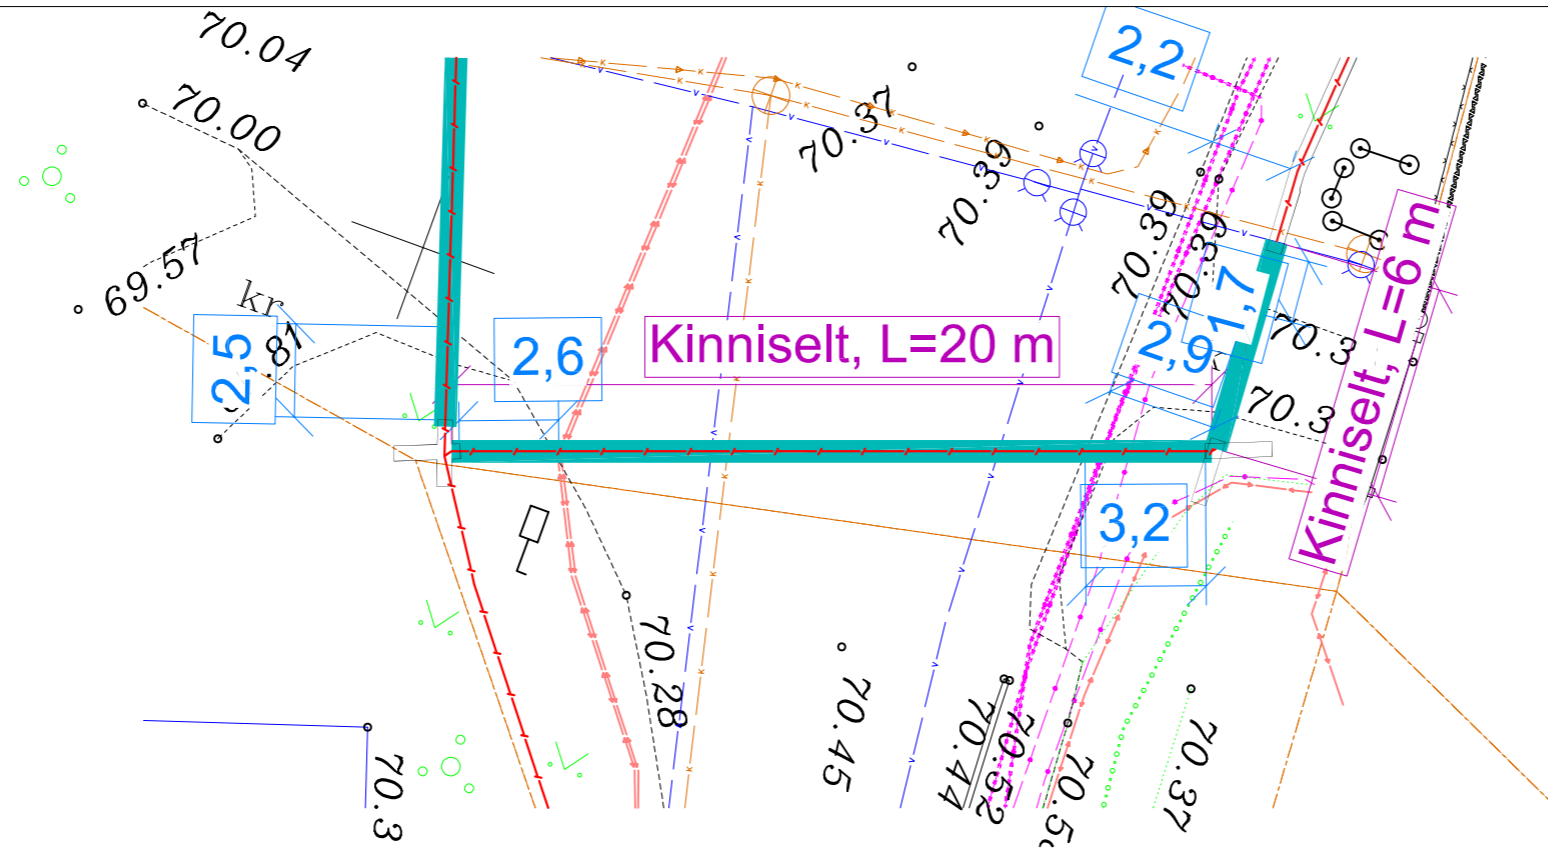

75901:004:0055
24123 Vastemõisa – Võlli – Suure-Jaani tee

Tingmärgid alusplaani

	Projekteeritud maakaabel
	kaitseturus kinnisel meetodil
	Olemasolev maapind
	Kinnistupiirid
	Kinnise läbiminek stardikaevik

ENNE TÖÖDE ALGUST SELGITADA VÄLJA TRASSIDE KÕRGUSED!!!

	OÜ Corle	Töö nr.	MKM3_POHJASAKALA	Leht	Lehti
	Uustalu 2, Kose 75101			10	10
	www.corle.ee	Projekt	Suure-Jaani passiivse elektroonilise	Mõõtkava	
Telefon 6069300	Faks 6069308	Asukoht	side juurdepääsuvõrgu rajamine	1:	
Teostas	Anti Salura/allkirjastatud digitaalselt/		Viljandi maakond, Põhja-Sakala vald	27.10.2023	
Kontrollis	Kaupo Kallak/allkirjastatud digitaalselt/		Suure-Jaani linn		
Tellijä	Corle OÜ	Joonis	Eelprojekt		
			Ristlõige		