


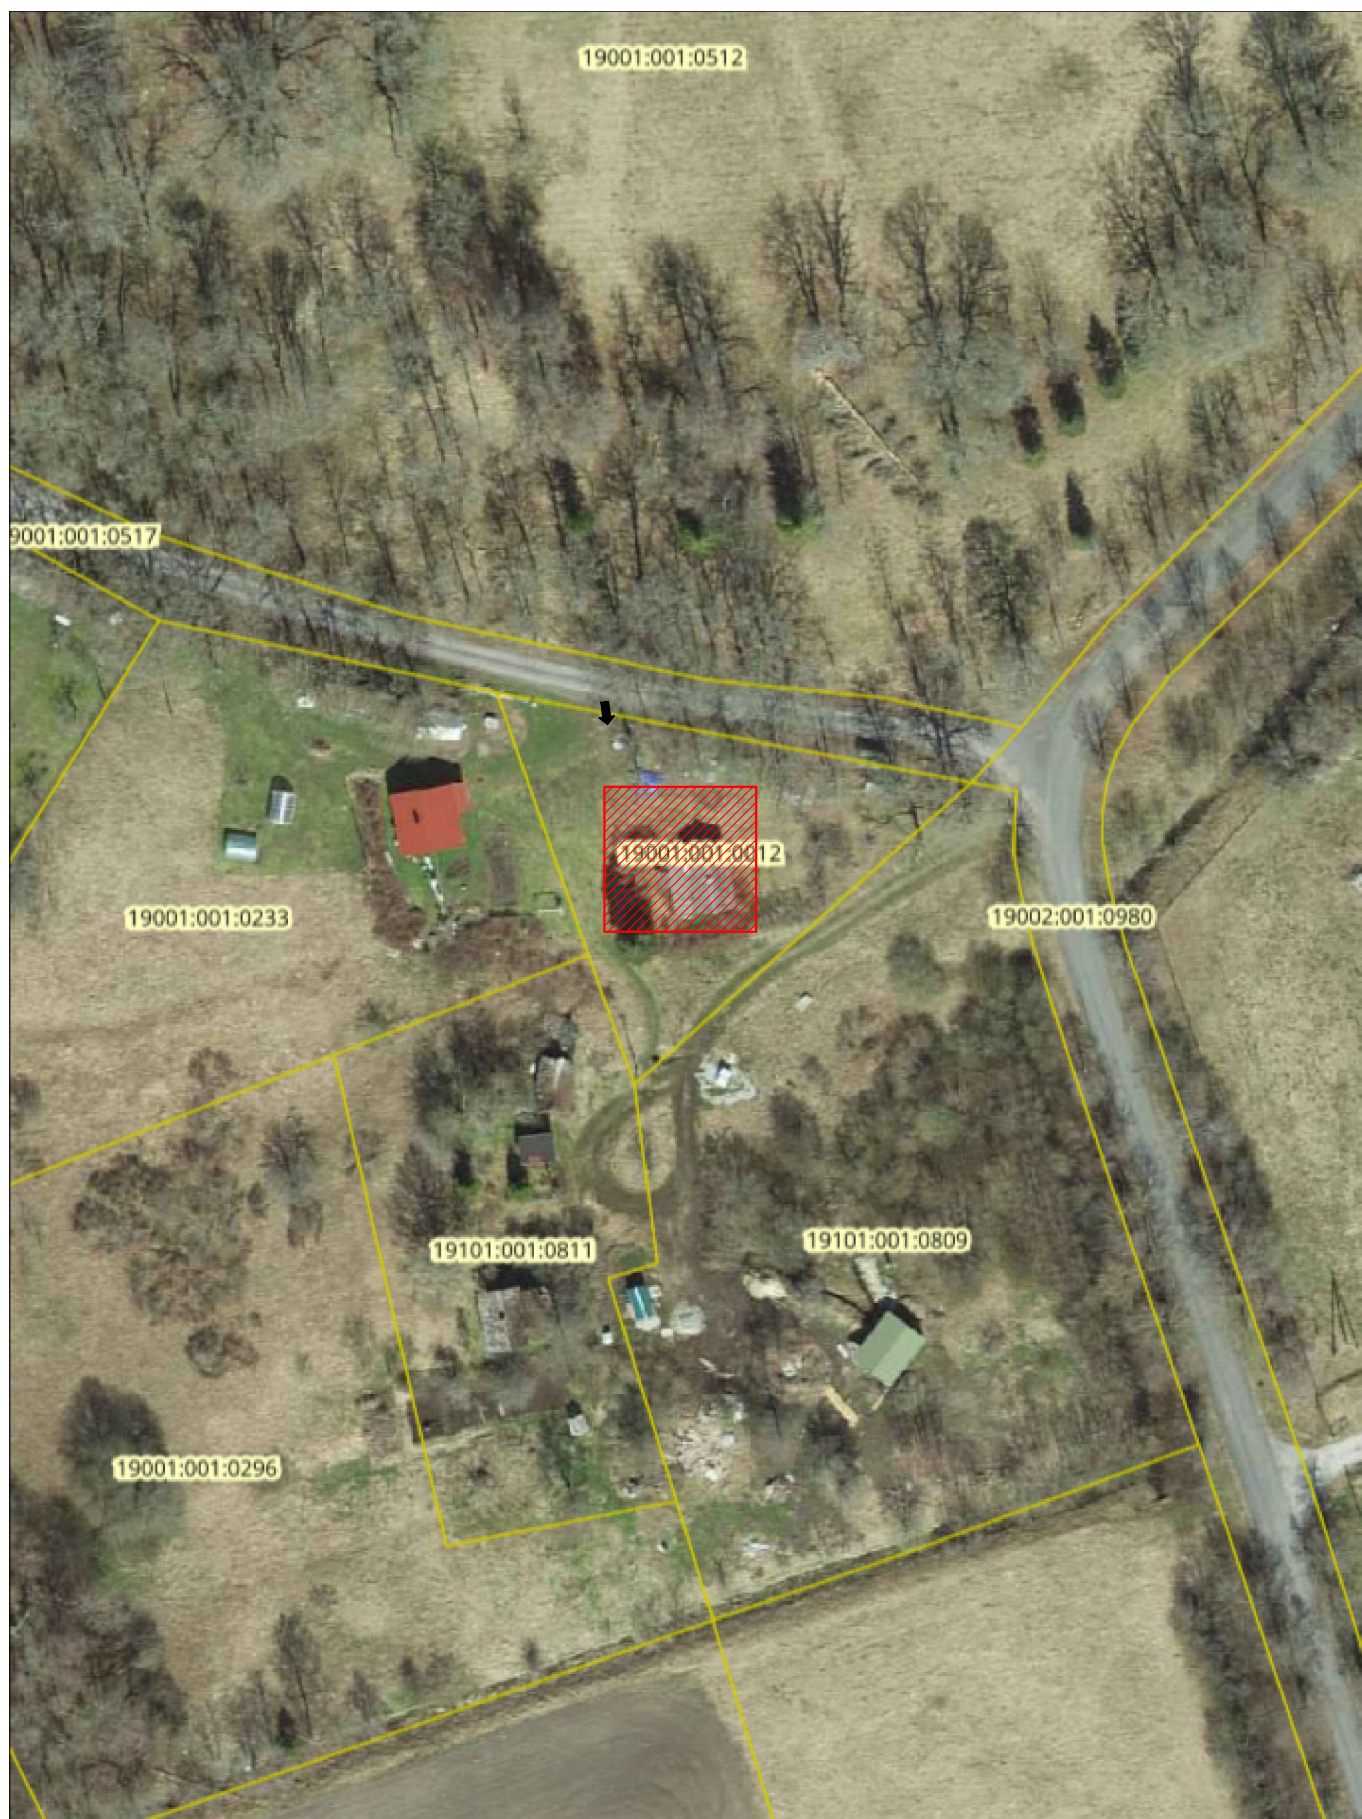

 PROJEKTEERITAV HOONESTUSALA
 JUURDEPÄÄS KRUNDILE

VANA, VANAKÜLA, HALJALA VALD
ASENDISKEEM 1:1000