




LÕIGE 1-1

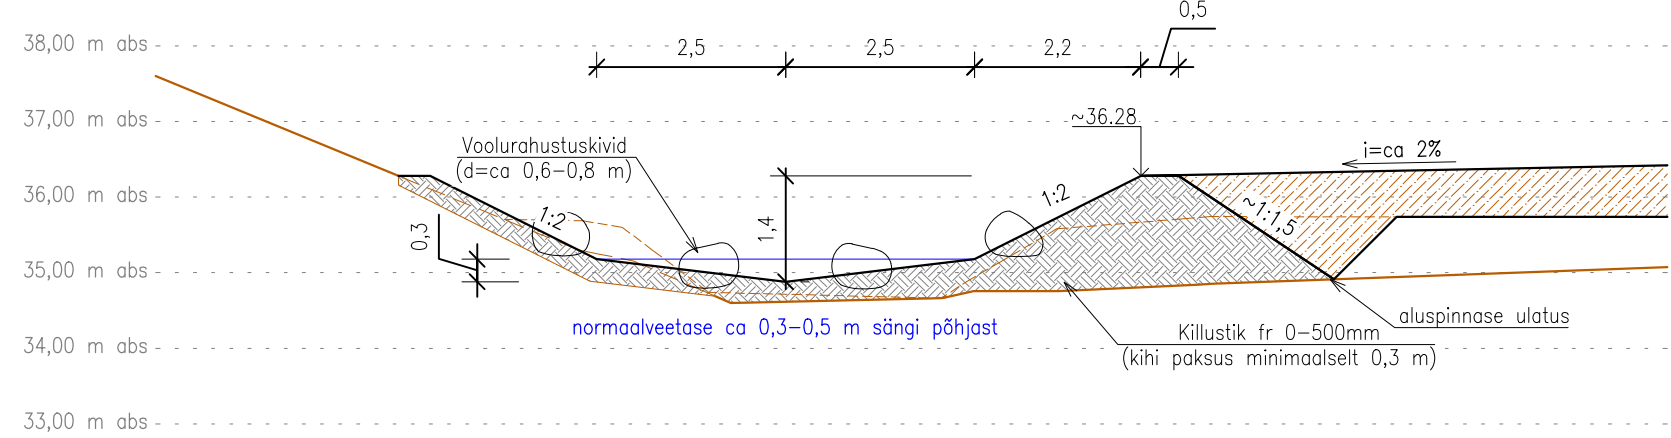


LÕIGE 2-2

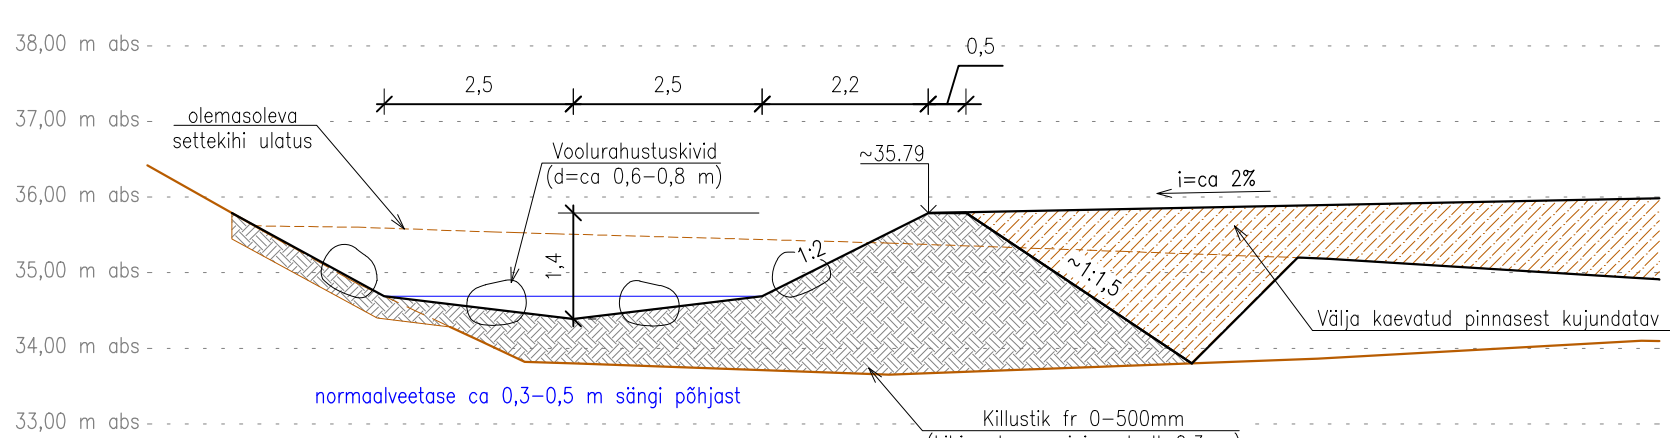


LÕIGE 3-3

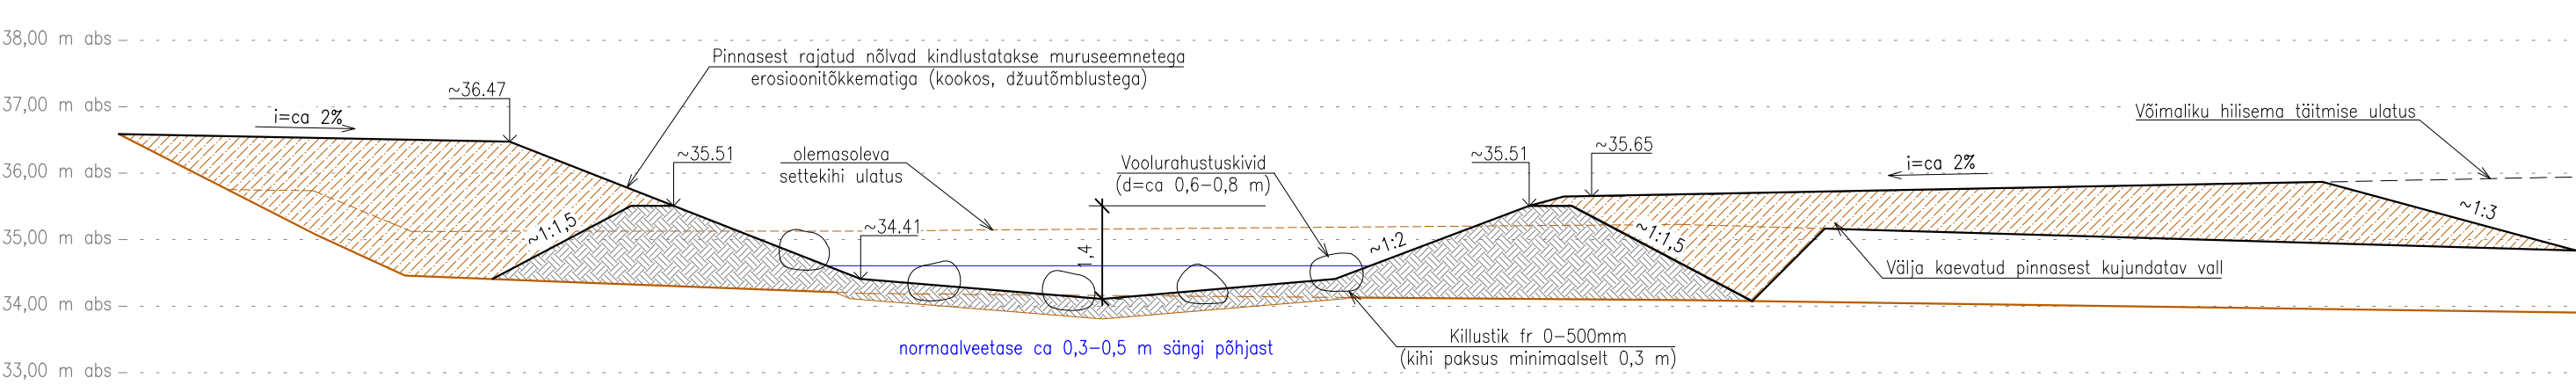


LÕIGE 4-4

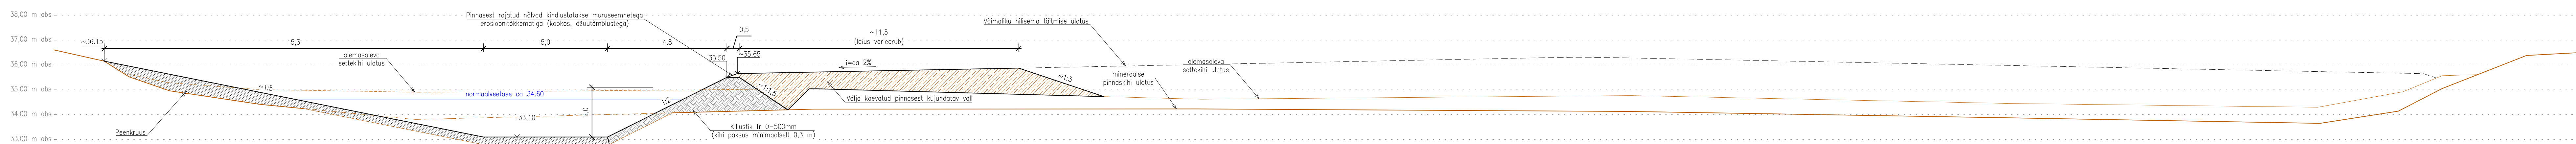


LÕIGE 5-5

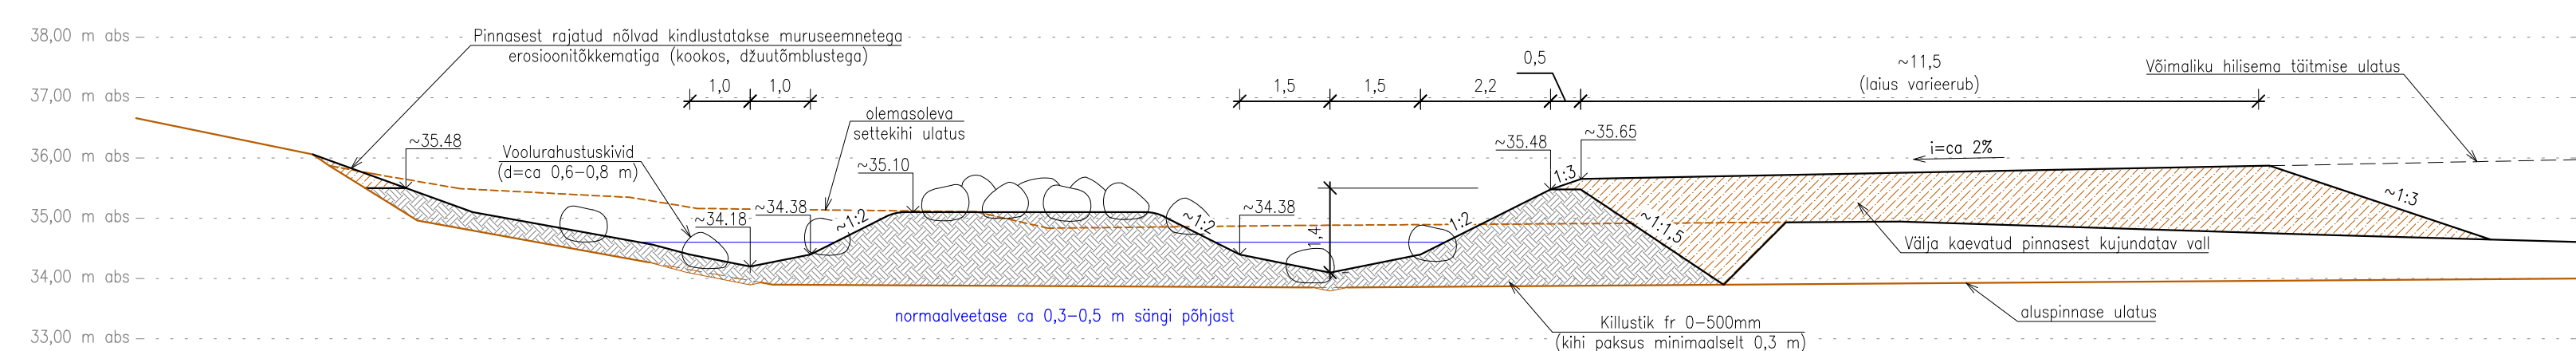


LÕIGE 6-6

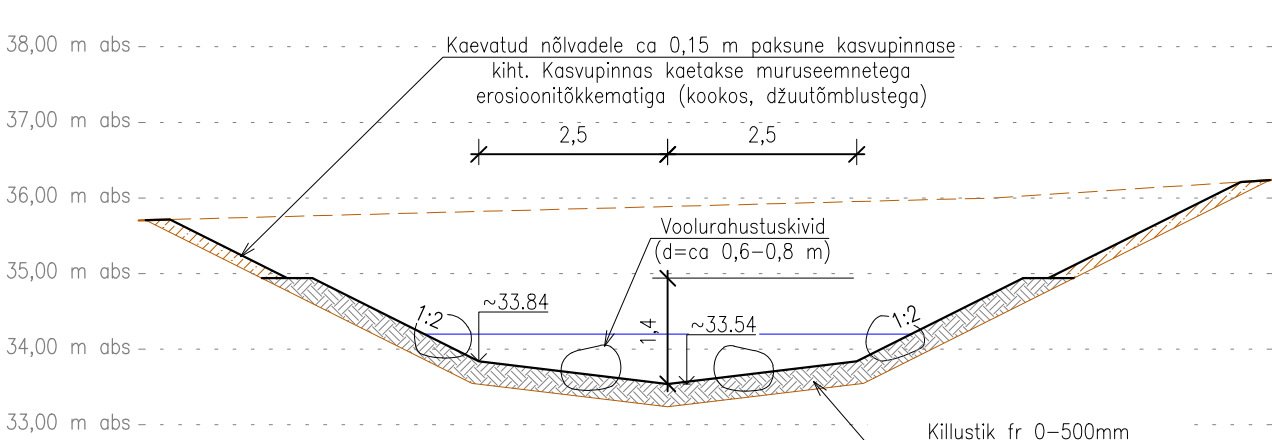

LÕIGE 7-7

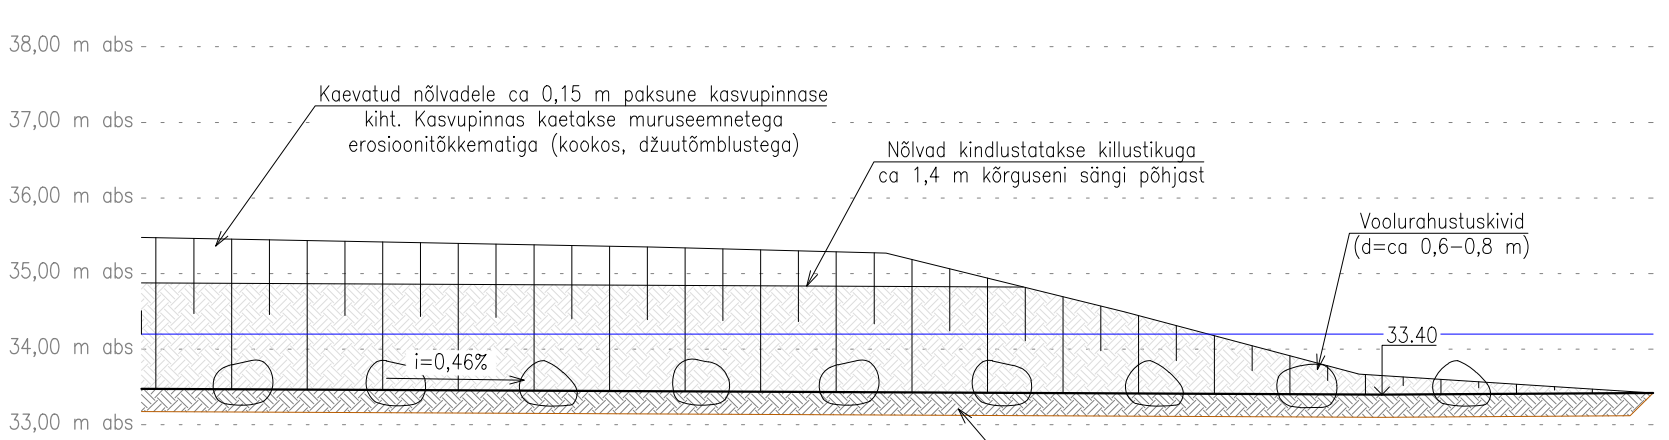

 INSENERIBÜROO URMAS RUIG Tähe 106, 51013 Tartu, tel. 7503755, www.urm.ee			TÖÖ NIMI RUILA PAISU ASENDAMINE TEHISKÄRESTIKUGA		
OBJEKTI ASUKOHT RUILA K, SAUE V, HARJU MK			JOONISE NIMI LÕIKED		
KOOSTAS TAAVI LULLA (.bdoc)			TÖÖ NUMBER 2022045		
KONTROLLIS MEELIS VIIRMA (.bdoc)			TÄHIS TV-6-01		
TELLUJA RIIGIMETSA MAJANDAMISE KESKUS			M 1:100		
			FORMAAT pikk A3		
			STADIUM TP		
			JOONIS 2/6		
			KUIPÄEV 12.2022		