
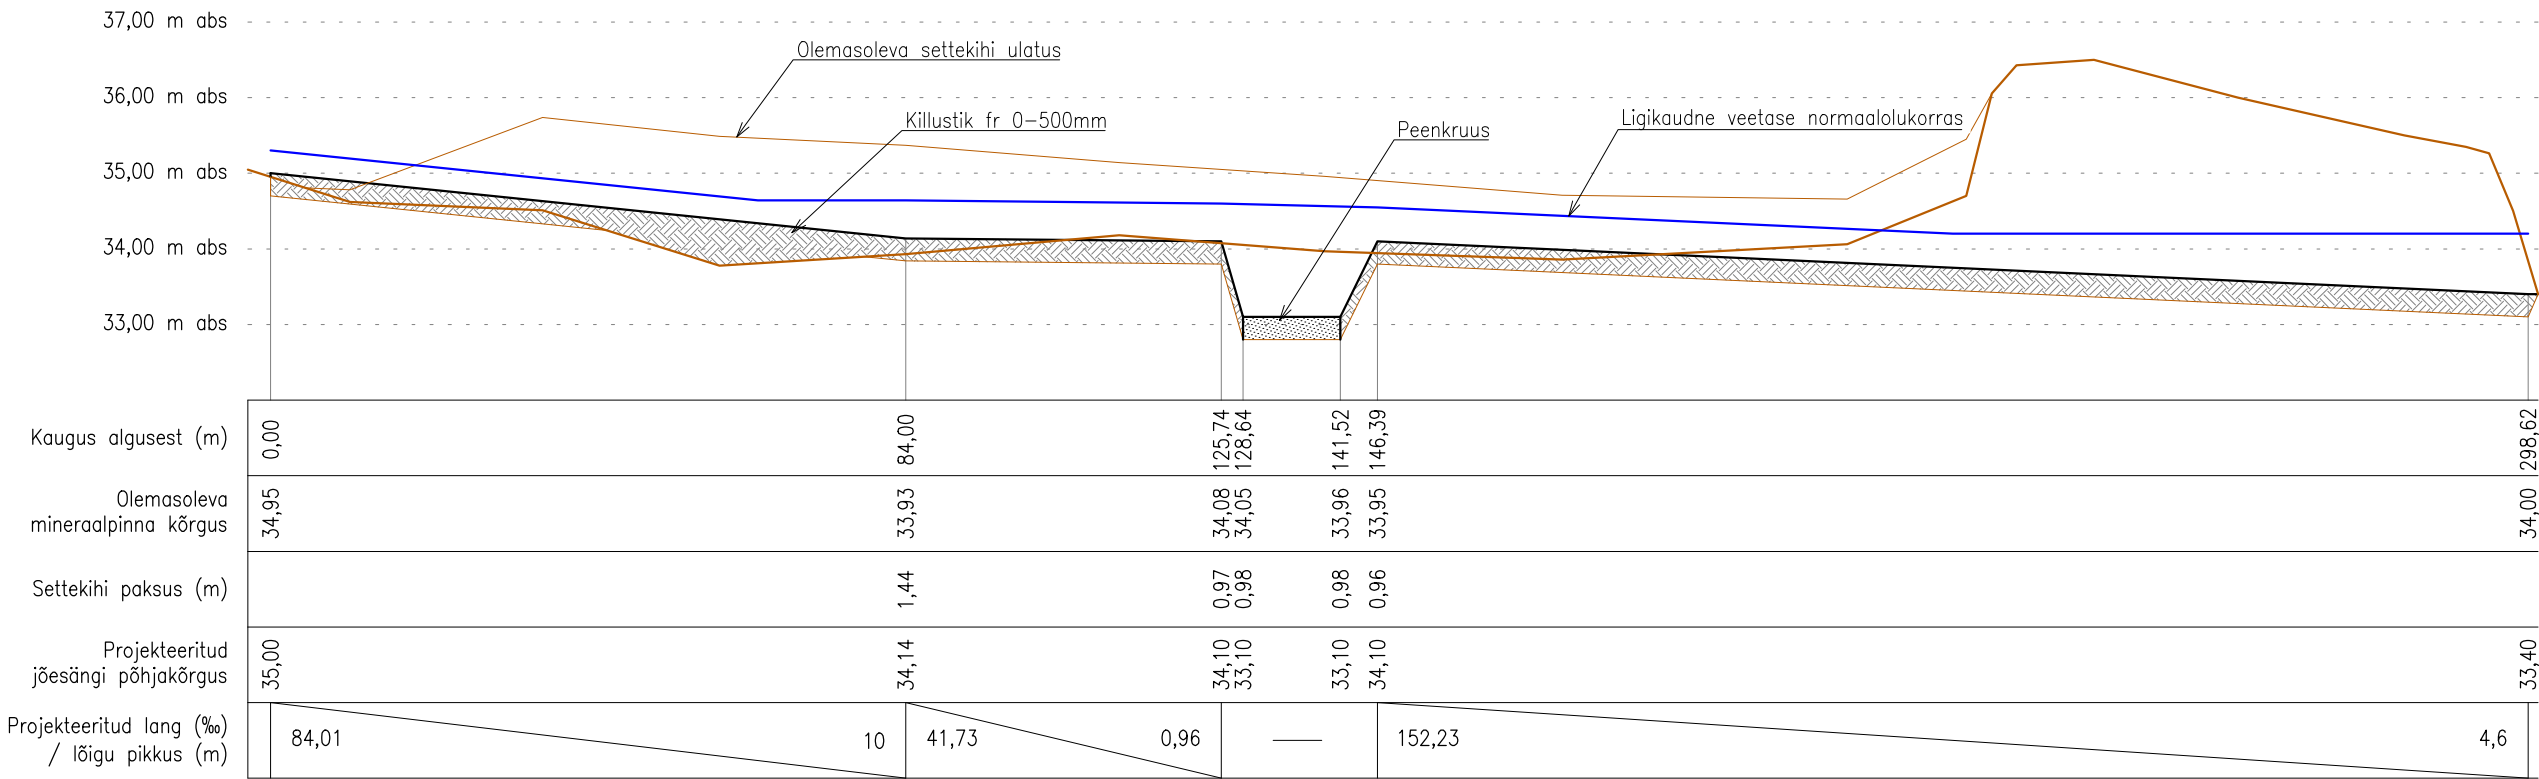


PIKIPROFIIL
(Mõõtkava: horisontaalne 1:1000; vertikaalne 1:100)

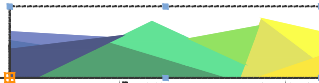

<div> INSENERIBÜROO UMAS NÜGIN Tähe 106, 51013 Tartu, tel. 7303735, www.ibun.ee</div>			TÖÖ NIMI RUILA PAISU ASENDAMINE TEHISKÄRESTIKUGA			
OBJEKTI ASUKOHT RUILA K, SAUE V, HARJU MK			JOONISE NIMI PIKIPROFIIL	TÖÖ NUMBER 2022045	STAADIUM TP	
KOOSTAS	TAAVI LULLA	(.bdoc)		TÄHIS TV-6-02	VERSION v01	JOONIS 3/6
KONTROLLIS	MEELIS VIIRMA	(.bdoc)		TELLIJA RIIGIMETSA MAJANDAMISE KESKUS	MÕÕTKAVA M 1:100	FORMAAT A3