



43107JK-s asendada F2 fiidri sularid 50A sularitega (NH00)

Olemasolev AXPK4G70 maakaabel kaevata lahti ja poolitada Viiasoo poolne kaabel ühendada JK66772 F1 fiidri. Kaabli kaablile lisada tähis MPL423880 Alajaama poolne kaabel pikendada AXPK4G70 kaabliga (6/8m) ja ühendada JK66772 lattidele. Kaabel tähistada MPL423879. Ühendus jätkumuhviga pinnases. Kaitsetorus 450N/110mm/6m

30101:004:0401 Pidumäe

30101:004:0353 Viiasoo

Proj. jaotuskilp JK66772, sokliga pinnases. Paigaldus tagaküljega kiviaia ääres Märketulbaga

Vajalik haljastuse taastamine ca. 12m²

Ristumine maanteega teostada kinnisel meetodil. Kaitsetorus PVC110/1250N L=27m Ristumisel paigaldus sügavus vähemalt 1,5 m

Ettevaatust ristumine Telia sidetrassiga!

30101:004:0485 21102 Mustjala-Kihelkonna-Tehumardi tee

Vältida Parkla kinnistut!

Proj. AXPK4G120 maakaabel (117/125m) JK66772-LK223832 kaabel (MPL414760) Kaitsetorus 450N/110mm/90m. Kruusatee kõrval. Tee ääre lõhkumisel, teeserv taastada.

30101:004:0402 Pidumäe


30101:004:0625 Parkla

30101:004:0161 Aida


LK223832 ühe arvesti kohaga, liitumiskilp, sokliga pinnases (3x25A). Tarbijakaabli jaoks reservtoru PVC75 450N L=2/4m. Paigaldus uksega tee poole (märketulbaga)

30101:004:0231 Allika

KILBI PAIGALDUS

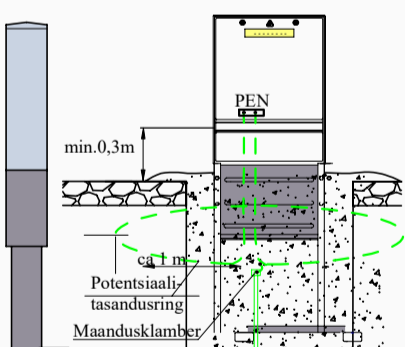


KAABLI PAIGALDUS KAITSETORUGA KAEVIKUS

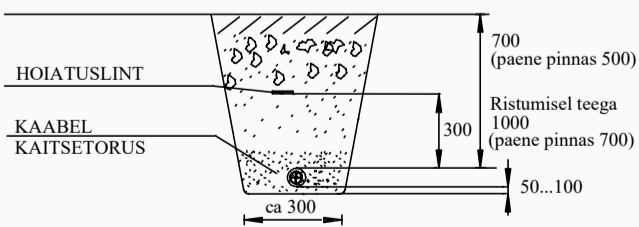

TINGMÄRGID

- proj. 0,4 kV maakaabel
- proj. jaotuskilp
- proj. liitumiskilp
- paigaldatav kaablikaitsetoru
- olemasolev 0,4 kV maakaabel
- olemasolev 0,4 kV õhukaabel
- olemasolev Telia sidetrass

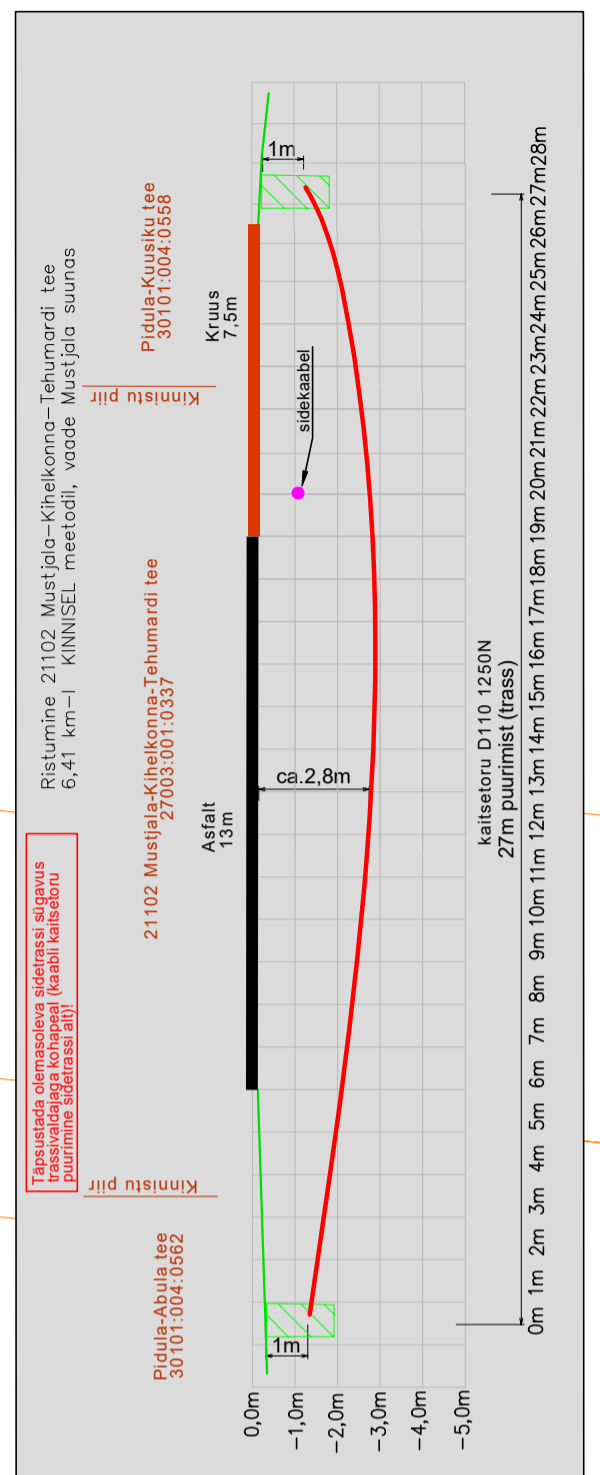

Joonise alusena on kasutatud OÜ Kirjanurk koostatud geodeetilist alusmöödistust, töö nr.10745G 20.09.2024
Koordinaadid L.EST-97 süsteemis, kõrgused Balti (BK77) süsteemis

Tellija: Enefit Connect OÜ		Töövõtja: enersense		Address: Tolli 27 Kuressaare 93813	Kuupäev: 19.01.2024
Töö nimetus: Aida Pidula küla Saaremaa vald, Saare maakond. LR9851, 451081, EPP-873110-1		Reg nr: 11445550		Telefon/fax: 56608245	Töö nr: LR9851
Joonise nimetus: Asendiplaan		e-mail: heiki.jakobson@enersense.com		Projekteerija: Heiki Jakobson	Joon nr: 001
					Möötkava: 1:500