
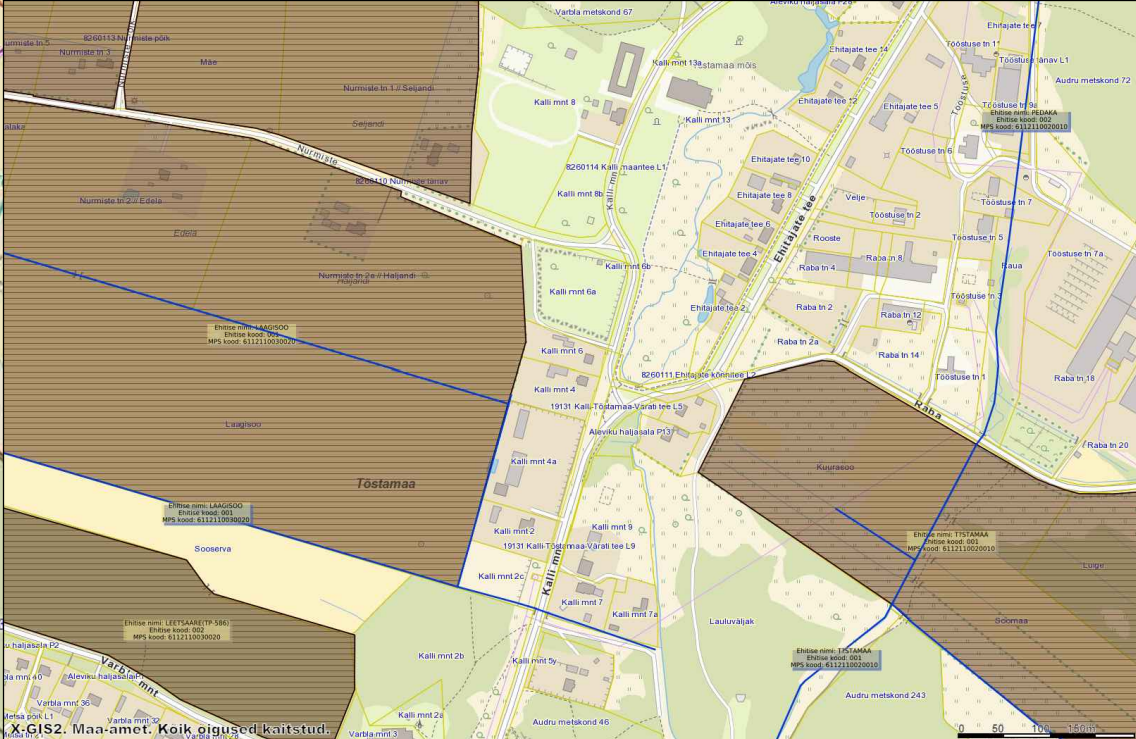
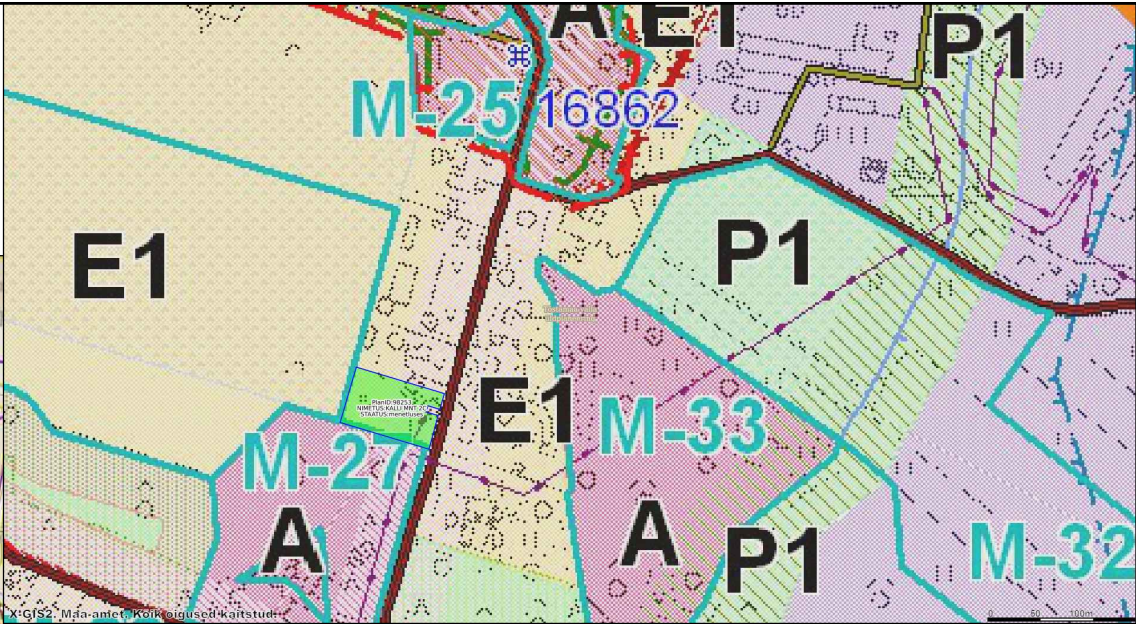


VÄLJAVÕTE ÜLDPLANEERINGUST

PLANEERINGUD, TEED JA TEHNOVÕRGUD

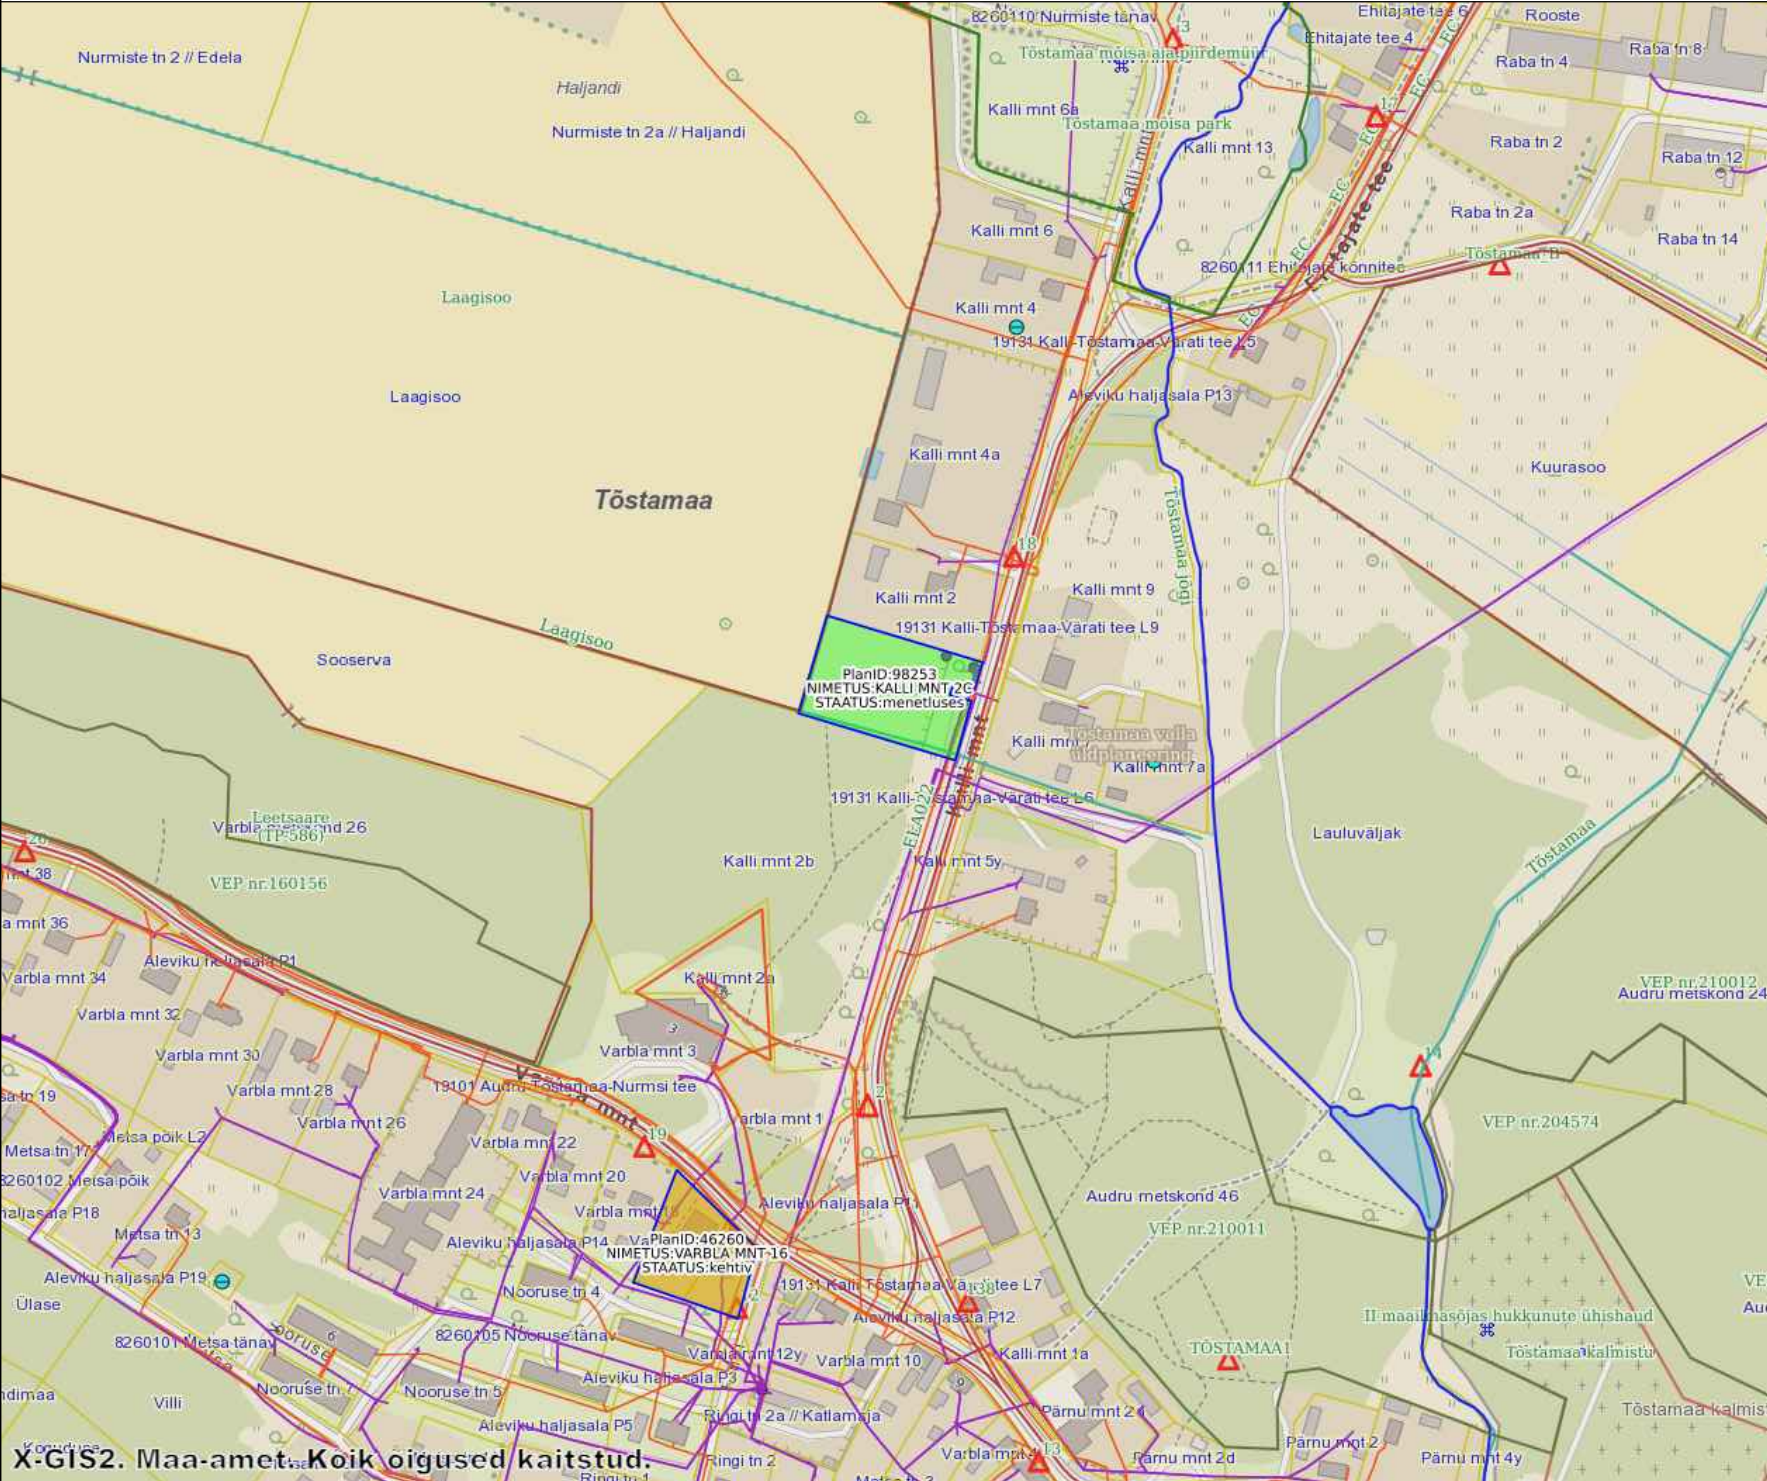

MAAPARANDUSSÜSTEEMID -PRUUNIGA

ARHITEKT REET OLEV

PAPLI TN. 14, 80012 PÄRNU EESTI  
TELEFON: +37253429562, 44 25589  
EMAIL: papli@hof.ee  
MTR: EP00250FIE-0001

ARHITEKT:R.OLEV

INSENER:

TELLIJA: PÄRNU LINNAVALITSUS

TÖÖ: KALLI MNT 2c KINNISTU DETAILPLANEERING  
PÄRNU LINN PÄRNUMAA Planid 98253

JOONIS: M1:500

KONTAKTVÕONDI SKEEM

STAADIUM  
DP

TÖÖ NR.  
202111

KUUPÄEV  
15.03.2023

LEHT  
DP-1