
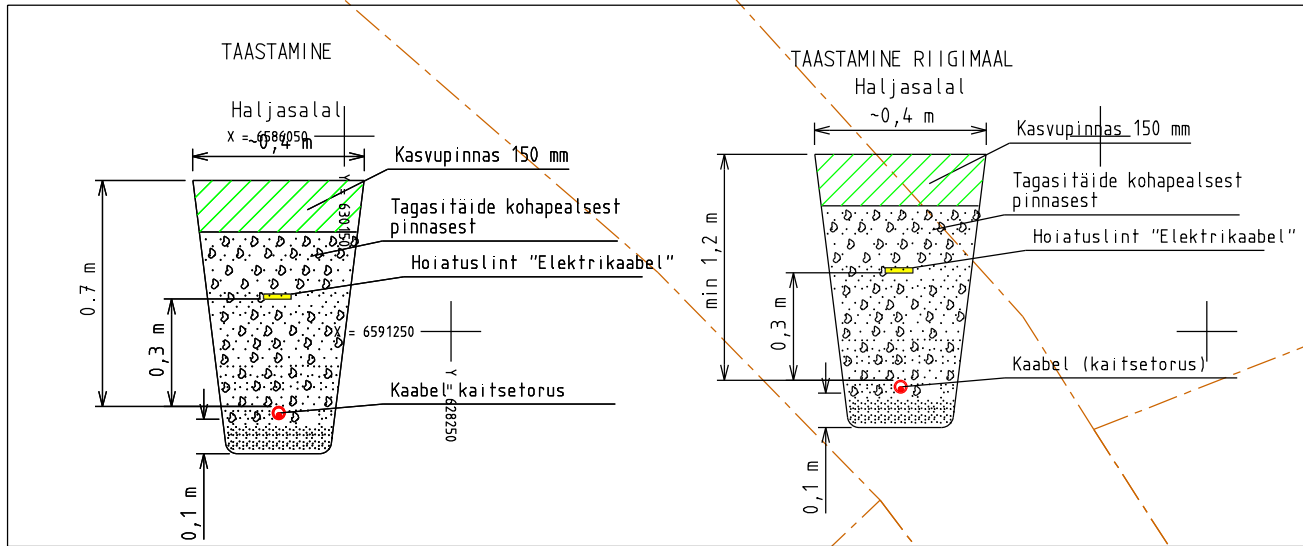
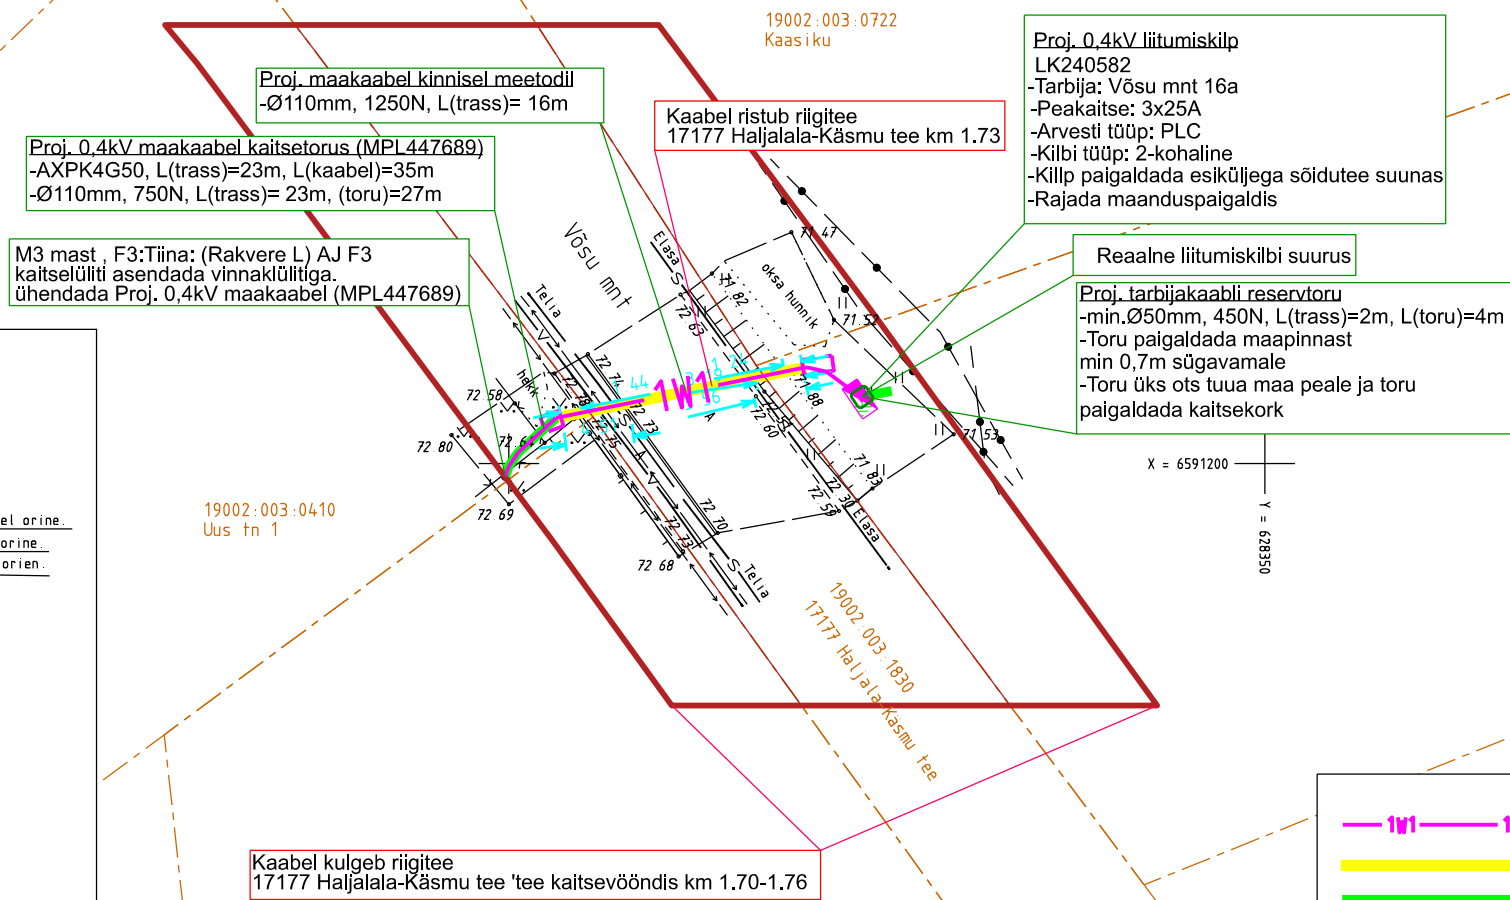


X = 6591250
Y = 628350

Ristumine kinnisel meetodil
17177 Haljala-Käsmu tee
Ristlõige 1:500

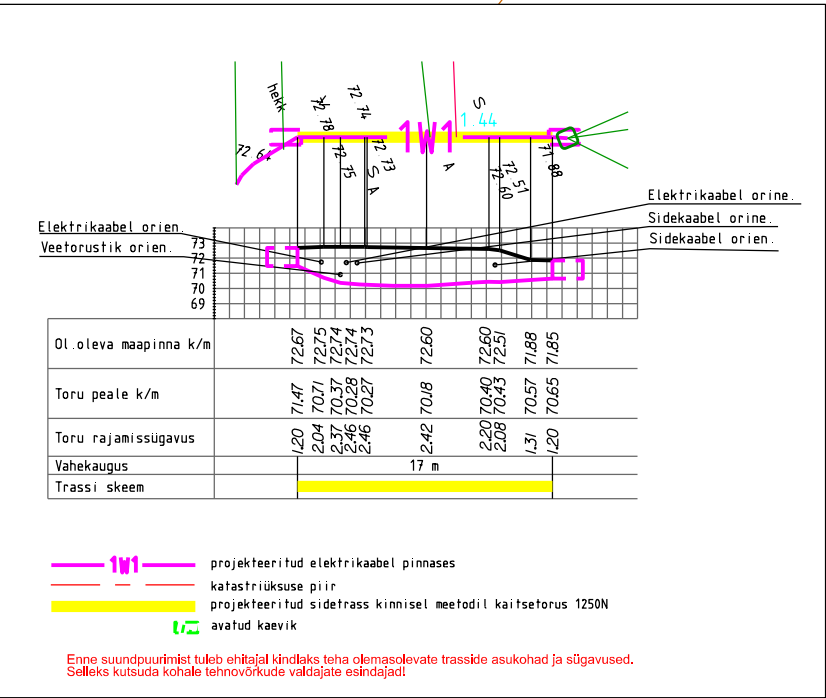

X = 6591200
Y = 628350

TINGMÄRGID:

- Projektitud 0,4kV maakaabel
- Projektitud kaitsetoru 1250N kinnisel meetodil
- Projektitud kaitsetoru/reservtoru 450N
- Projektitud liitumiskilp sokil
- Potentsiaaliühendus
- Projektitud maandus
- Kinnistu piir

MÄRKUSED:

- Käesolev projekt on koostatud lähtuvalt Elektrilevi OÜ tellimusele ja lähteülesandele nr 511702.
- Projekti asendiplaani koostamisel on aluseks võetud OÜ Kirjanurk geodeetilist alusplaani - töö nr. 14671G - 02.03.2026
- Kõik ehitus- ja elektritööd teostada kooskõlas kehtivate ehitusnormide ja eeskirjadega.
- Kaablitrass puhastada vajadusel vajalikus ulatuses puudest/võsast ja kividest.
- Riigiteemaal paigaldada hajjalal min. 1,2 meetri sügavusele, teega ristumisel min. 1,5 m sügavusele 1250N kaitsetorusse. Eramaal paigaldada avatud meetodil min 1 meetri sügavusele, 750N kaitsetorusse.
- Kui projekteeritav ala asub tiheasustuses, siis paigaldada kaablid alati kaitsetorudesse v.a juhul kui pole näidatud teisiti. 450N - hajjalal ja kõnniteede all, 750N - riigimaanteedel maal ja liikluspindadega ristumine lahtisel meetodil.
- Kaablite ristumisel või lähedasel kulgemisel olemasolevate tehnovõrkudega lähtuda vastava tehnorajatise kaitsevööndis tegutsemise korrast, projekti kooskõlastuses kirjeldatud tingimustest ja pidada kinni normidekohastest vahekaugustest.
- Kaevetööde järgselt taastada pinnase ja katendite endine olukord ja korrastada ehitusjäljed. Pinnase täitmisel arvestada hilisemat vajumist, tagasitõidatav pinnas tihendada.
- Projektitud võrgu elektrilisi parameetreid ja maanduseid vaadata jooniselt EL-05-1 Elektriskeem.
- Transpordiameti maal ei ole kõrvale kalded projektist lubatud.

Märkused:

Koordinaadid L-EST97 süsteemis, kõrgused EH2000 süsteemis
Katasitruksuste piirid: väljavõte Maa- ja Ruumiametist 19.03.2026. Kihil "PIIR" esitatud piirjoonte asukohad on informatiivsed.

TÖÖ NR	OBJEKT	Võsu mnt 16a elektriliitumine
TÖÖ KOOD	LC5027	AADRESS Haljala alevik Haljala vald Lääne-Viru maakond
KOOSTAS	M. Iila	FAIL 14671P_TP_EL-4-01_Asendiplaan
KONTROLLIS	S.Pärk	MÕÕTKAVA LEHT JOONIS
KOOSTATUD	19.03.2026	1.500 1 / 1 Elektrirajatiste projekt

Kirjanurk

TEL003987 EEG000316 EEP004848
yld@kirjanurk.ee, rg-kood 12592543
Lossi 33 Põltsamaa linn Jõgevamaa 48104