


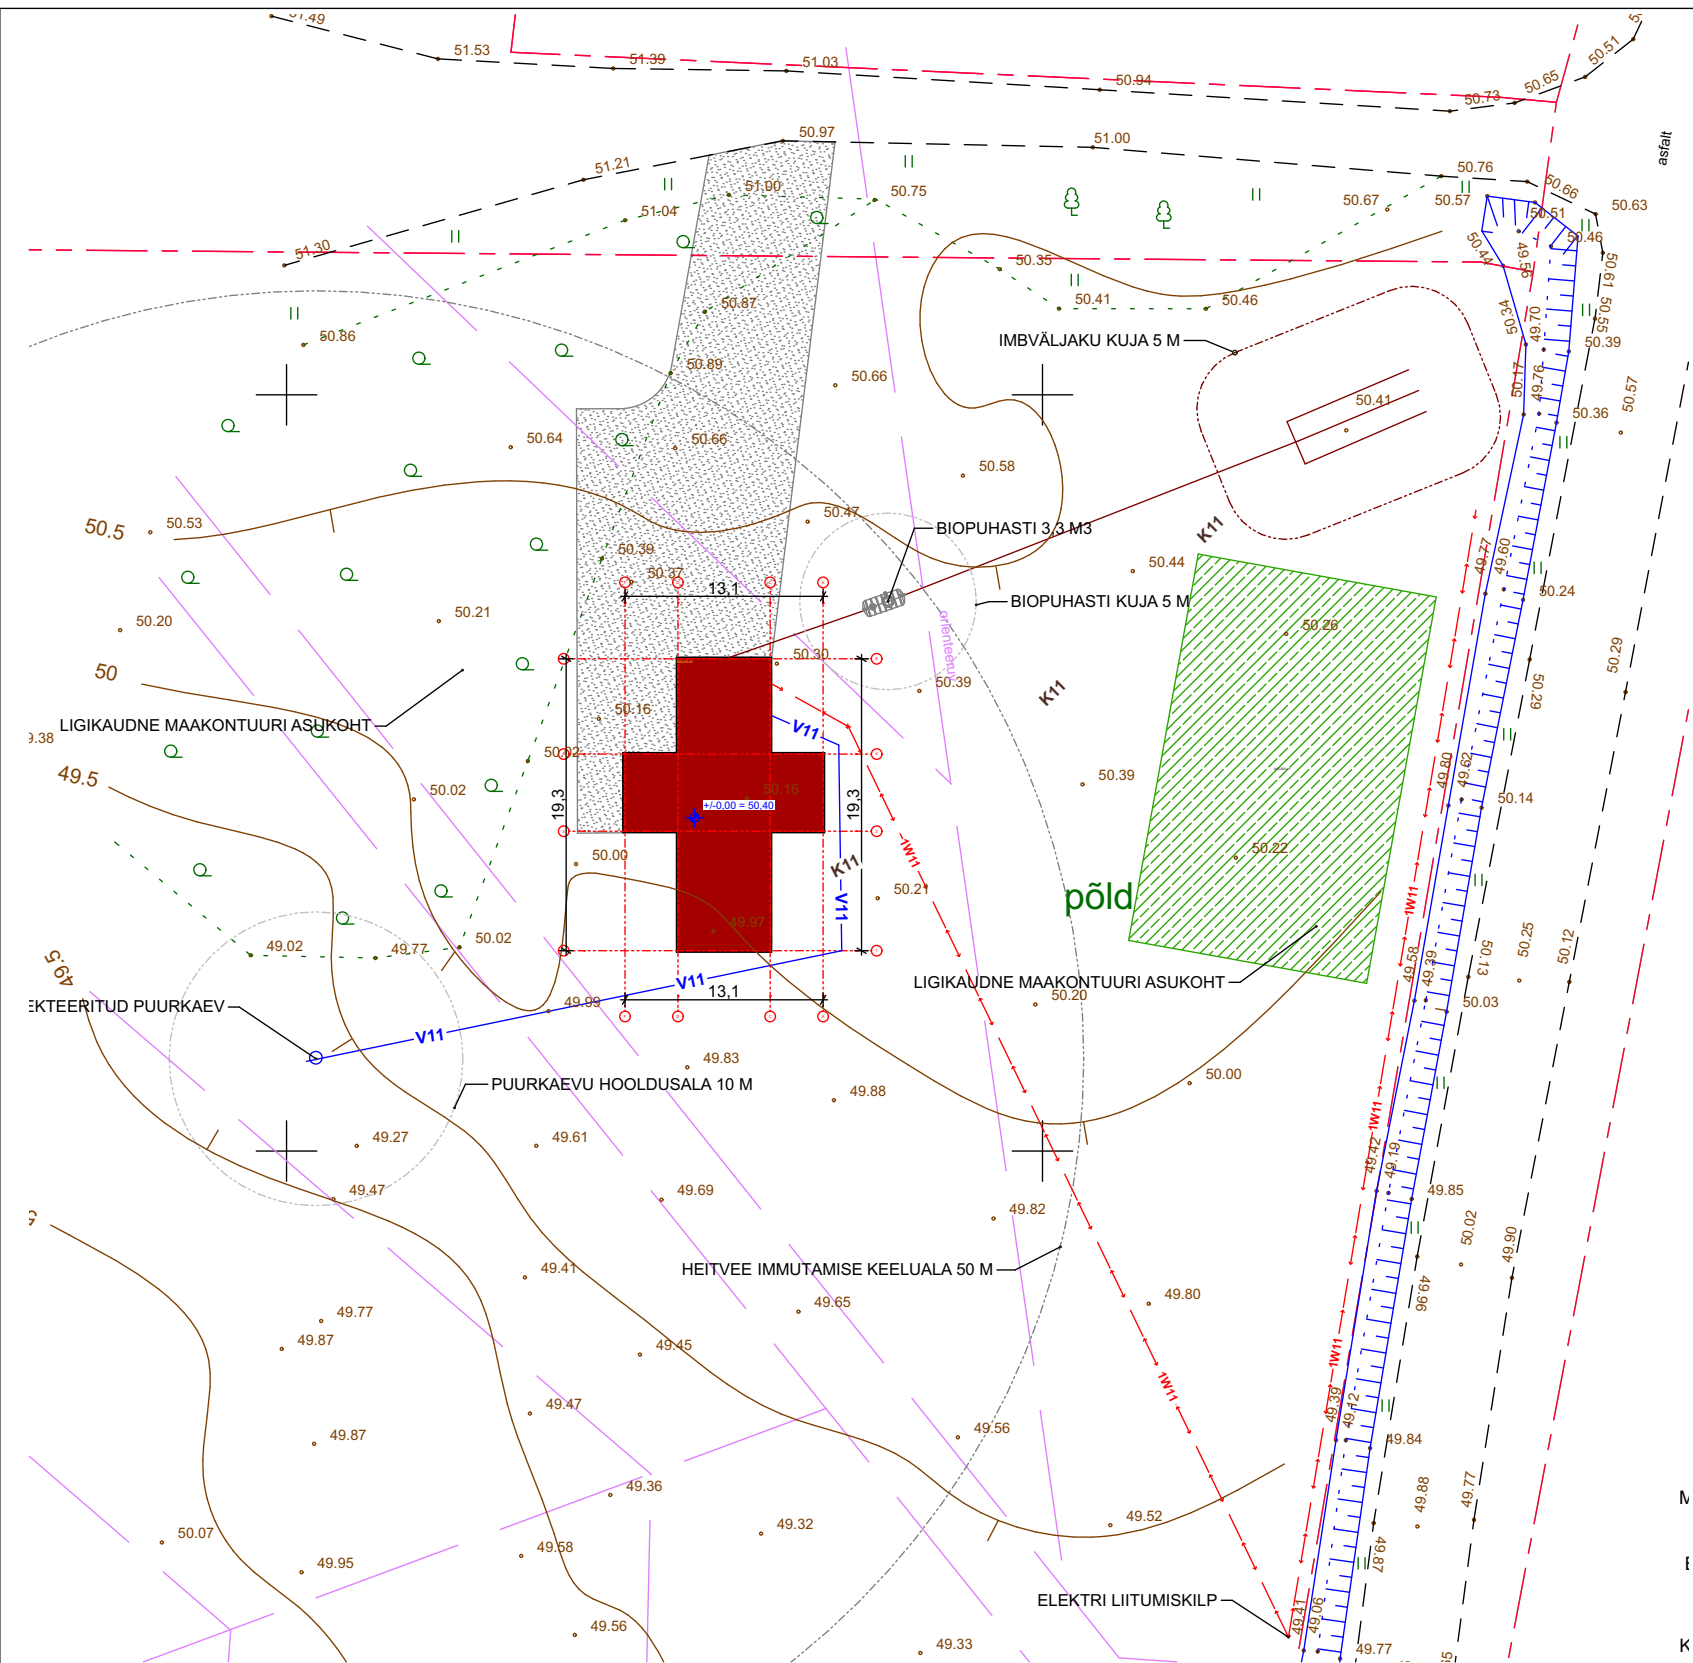

TINGMÄRGID

Kinnistu piir

Projekteeritav elamu

Projekteeritud teed ja platsid

1W11

Projekteeritav madalpingekaabel

K11

Projekteeritav kinnistu kanalisatsioonitoru

V11

Projekteeritav kinnistu veetrass

Kuivendussüsteemi kollektor

Olemasolevad teed

Olemasolev haljastus

TULETÕRJE VEEVÕTUKOHT



HOONE VÄLISNURKADE KOORDINAADid

1.	6490563146	679125788
2.	6490569446	679125788
3.	6490569446	679122288
4.	6490574746	679122288
5.	6490574746	679125788
6.	6490582646	679125788
7.	6490582646	679132077
8.	6490574746	679132088
9.	6490574746	679135638
10.	6490569446	679135638
11.	6490569446	679132088
12.	6490563146	679132088

. HOONE PÕHINÄITAJAD

KRUNDI PINDALA : 79231 M2
KORRUSTE ARV: 2
PIKKUS: 19,6 M
LAIUS: 13,4 M
KÕRGUS MAAPINNAST: 6,8 M
ABSOLUUTKÕRGUS : 56,8 M
EHITISEALUNE PIND : 160,2 M2
SULETUD NETOPIND: 148,6 M2
KÕETAV PIND: 148,6 M2
HOONE MAHT : 608 M3
HOONE TÕÕIGA: 50 AASTAT

ASENDIPLAANI KOOSTAMISEL ON KASUTATUD OÜ ELKER POOLT 04.03.2024.A. KOOSTATUD GEODEETILIST ALUSPLAANI

TELLIJA:	MADIS-ARNO KÜÜSVEK		ELAMU PROJEKT			
ASUKOHT	PEIPSIÄÄRE VALD KOOSA KÜLA LEMBITU KÜ		ASENDIPLAAN			
PROJEKTEERIS:	MADIS-ARNO KÜÜSVEK		EP 10388577-0001	M 1:500	STAADIUM	EP
				KUUPÄEV:	24.03.2024.A.	
				JOONIS:	AE-1	