


Lõige nr. 1 Ristumine 13132 Kõrkküla-Erra tee km 1,75


Õie
15401: 002: 0269

13132 Kõrkküla–Erra tee
15401: 002: 0055

Rohuniidu
90301: 001: 0179

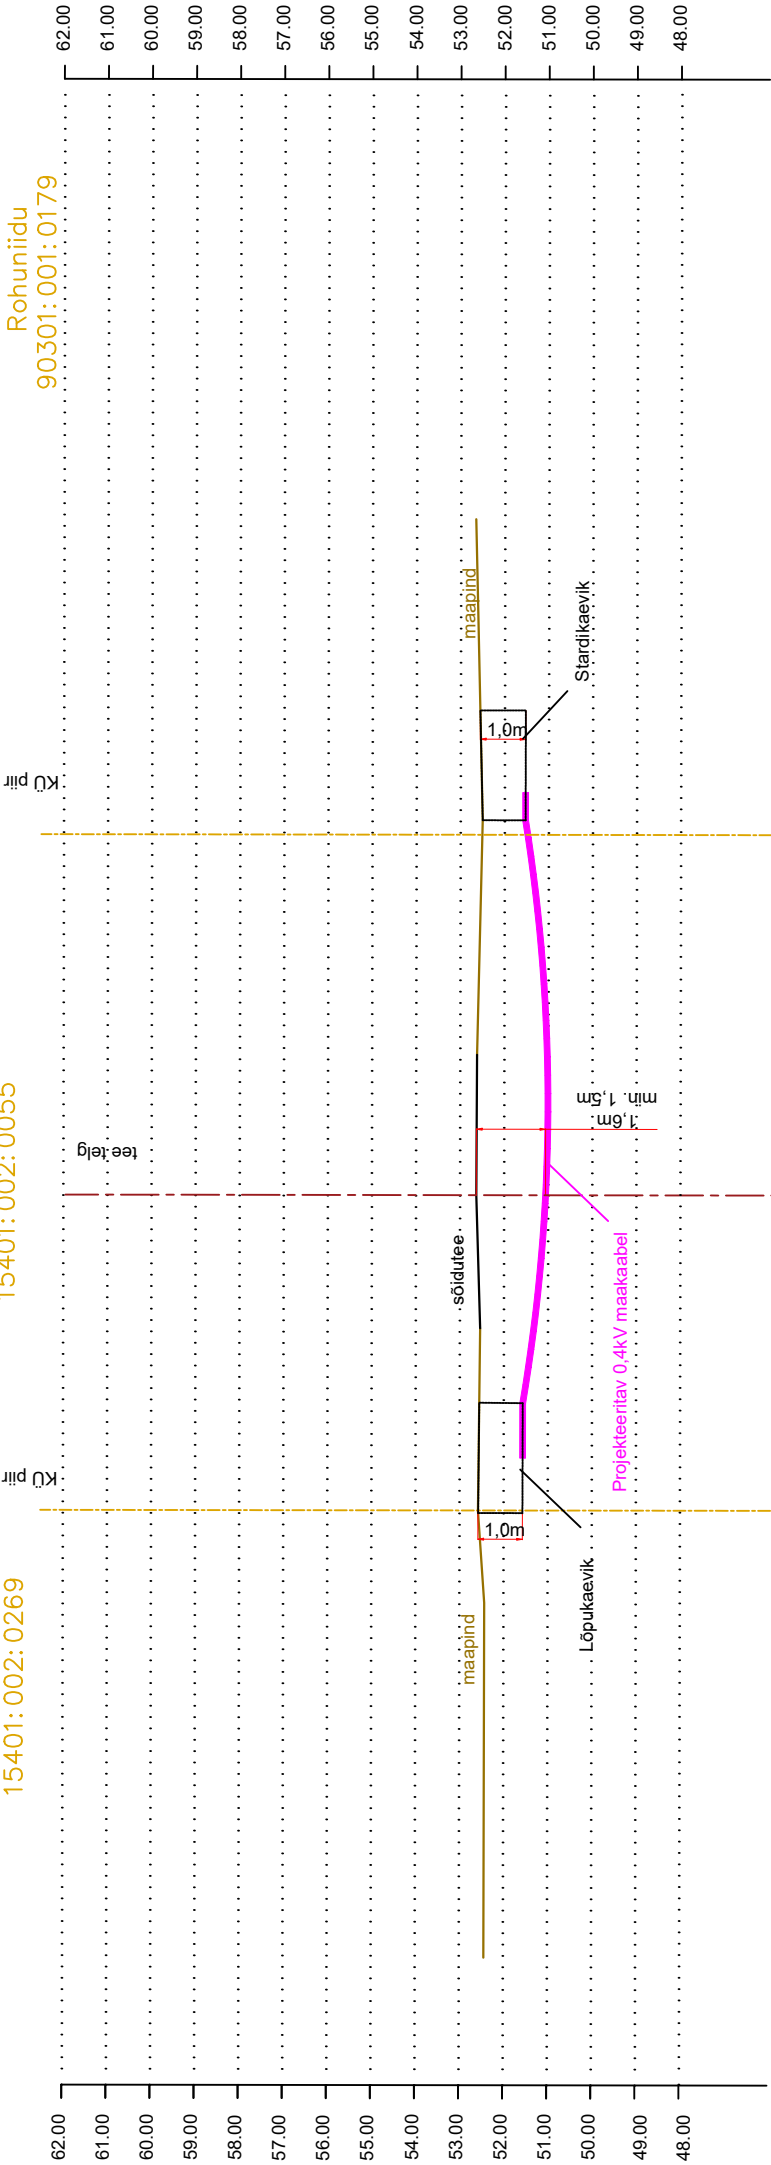

Projekt:		Lääne-Virumaa, Viru-Nigula vald, Kestla küla, Õie kinnistu elektriliitumine		Tellija:		Elektrilevi OÜ	
Joonis:		Pikkiprofiil		Töö nr:		LC3463	
				Joonise nr:		LC3463-3	
				Mõõtka:		- Leht	
				Stadium:		TP 1	

**CONNECTO**

AS Connecto Eesti
Registrikood: 10722319
Tulisu tn 19, 11314 Tallinn
Tel. 606 3100
info@connecto.ee
www.connecto.ee