


Lisa: Hoonestusala ja Silla sihi laternate töötoon

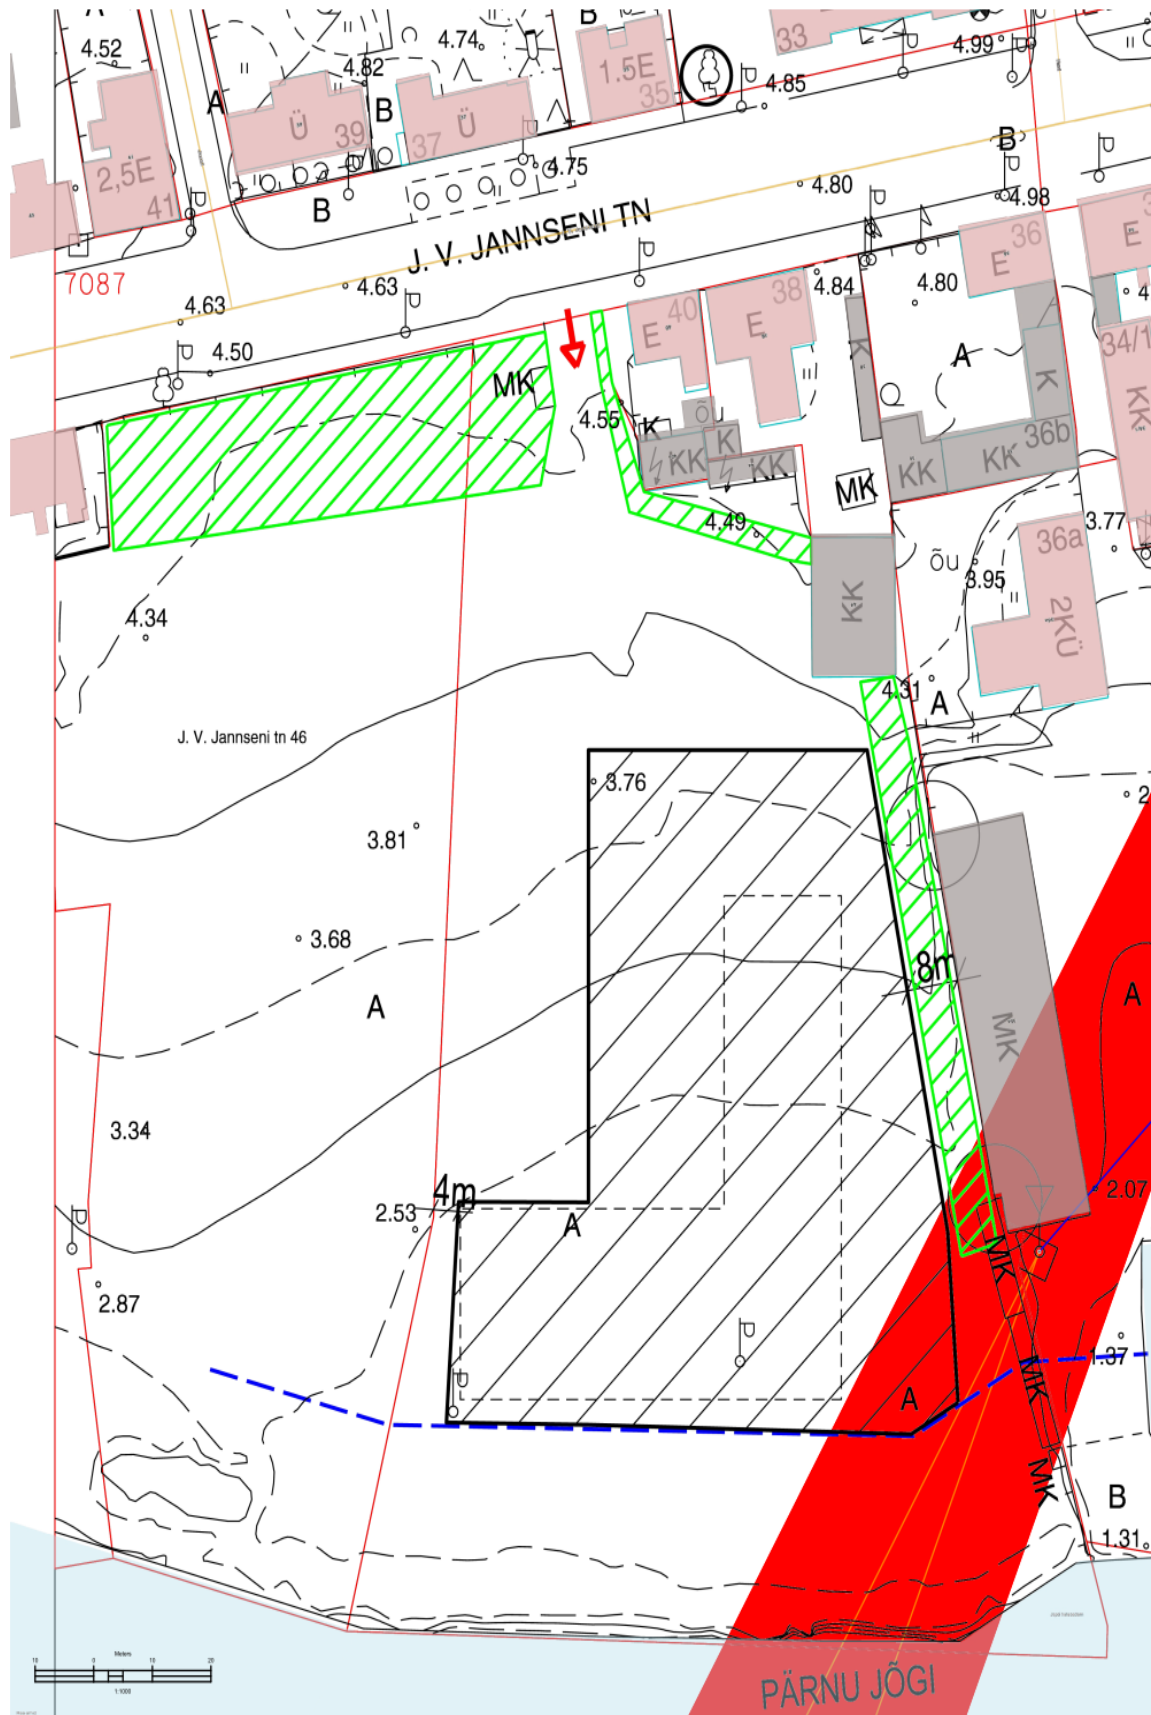

Joonis 1. Silla sihi töötoon (punane), hoonestusala (must viirutus) ja haljastusala (roheline viirutus)