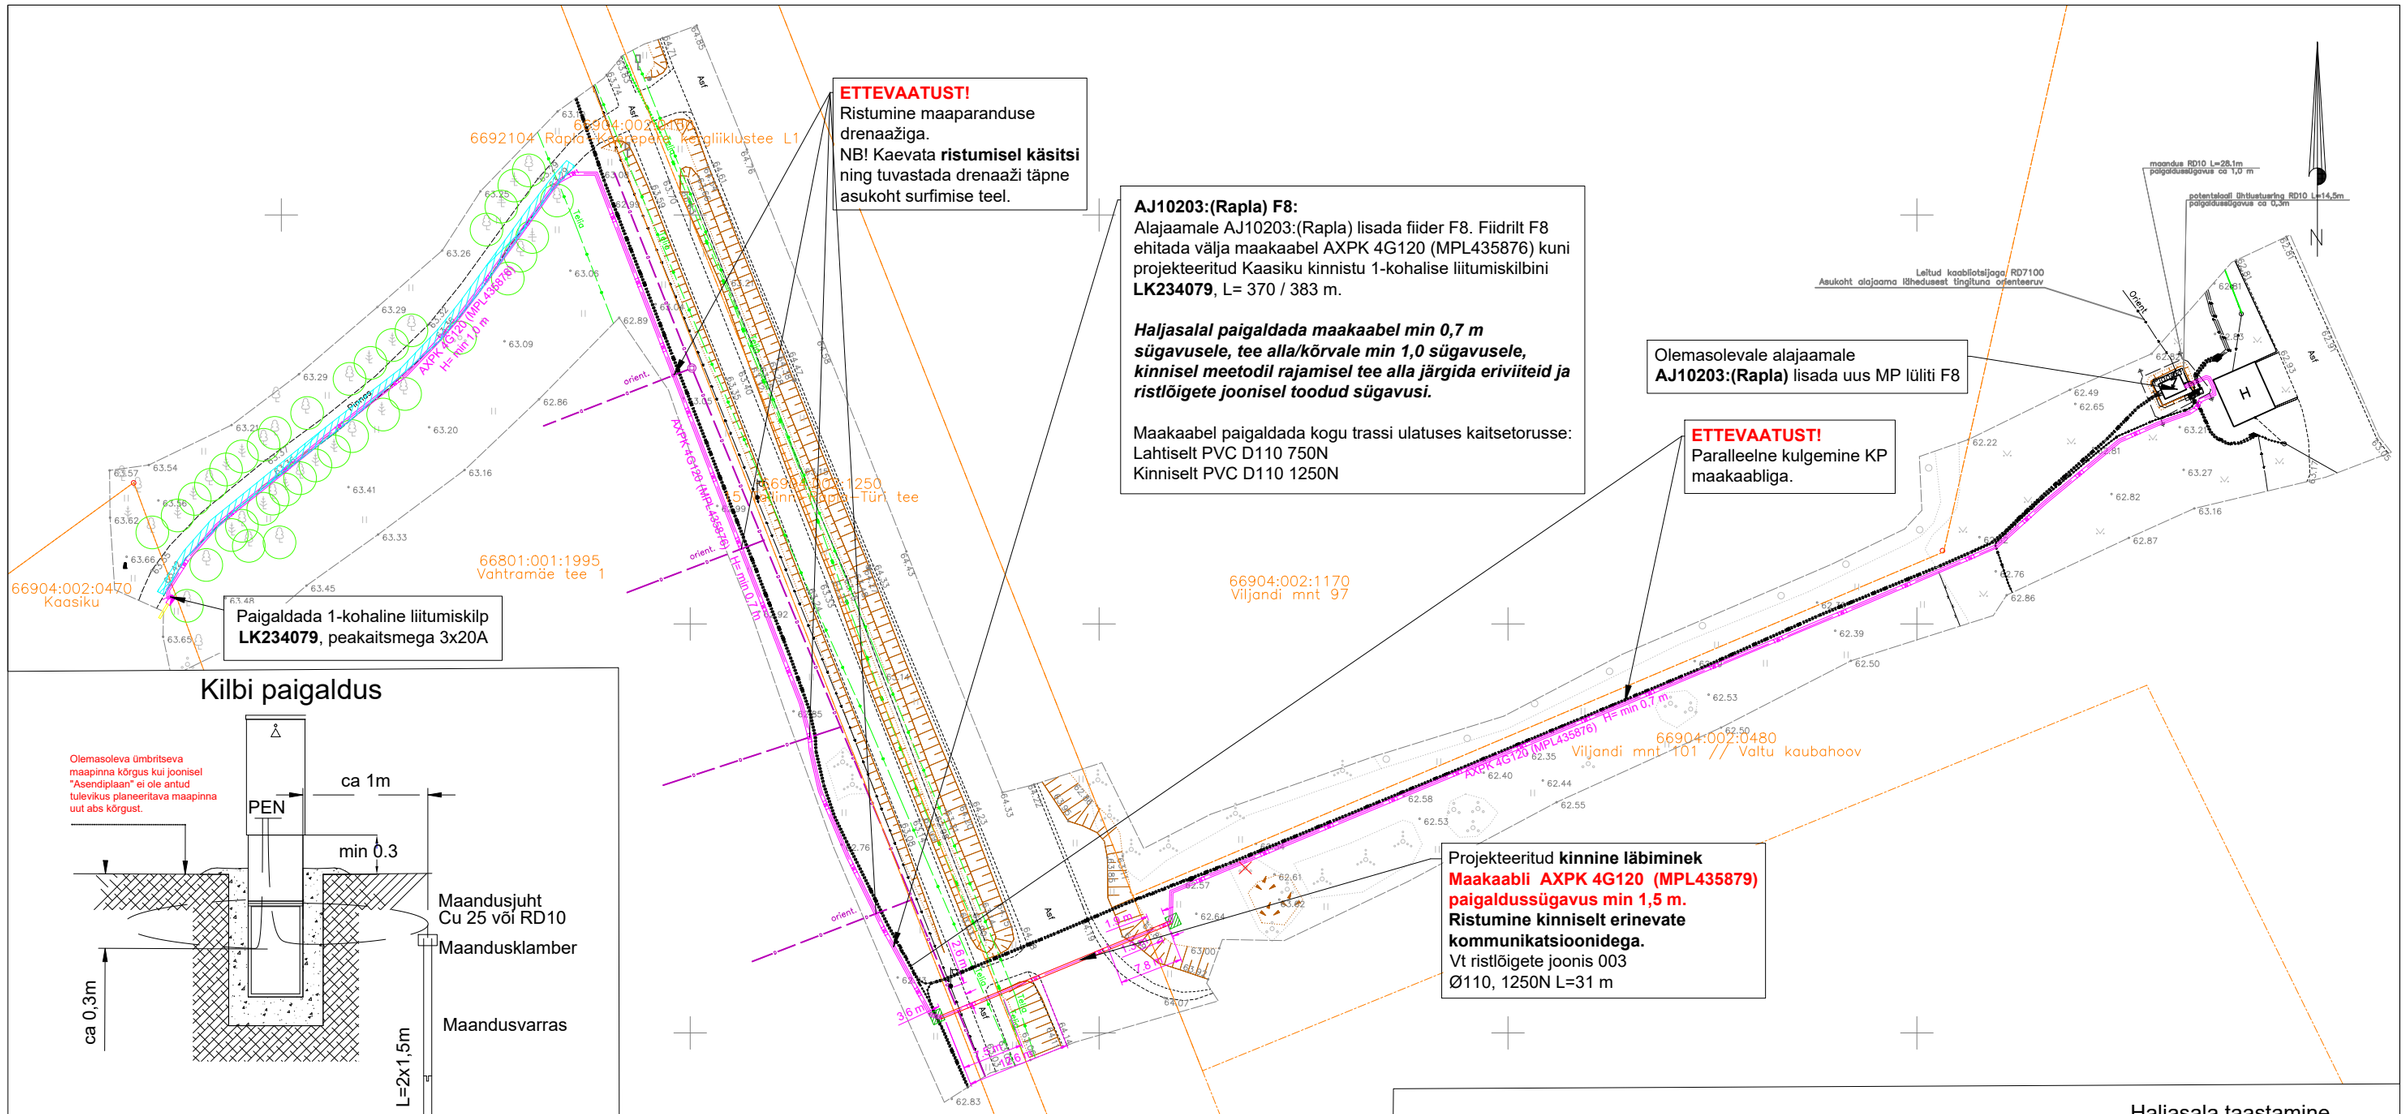

Kilbi paigaldus

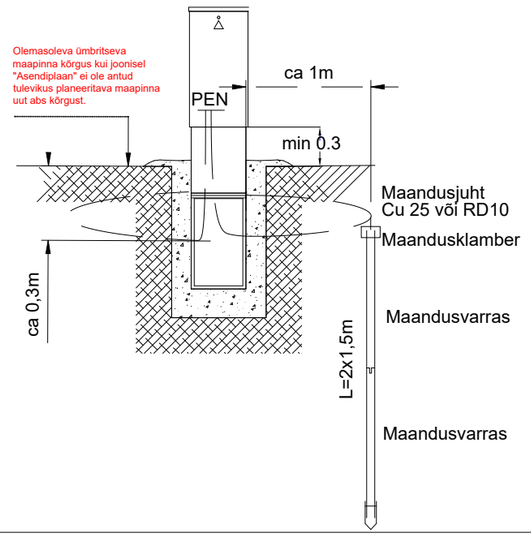

TINGMÄRGID ASENDIPLAANIL

- Olemasolev MP maakaabel
- Projekteeritud liitumiskilp
- Projekteeritud 0,4 kV maakaabel kaitsetorus 750N
- Projekteeritud 0,4 kV maakaabel kaitsetorus 1250N (kinnisel meetodil)
- Kinnistu piir
- Olemasolev KP maakaabel
- Olemasolev drenaažitoru
- Olemasolev sidekaabel (Telia)
- Projekteeritud tarbija kaabli reservtoru, D50 450N
- Puurimise kaevik
- Taastatav teekate, ca 78 m^2

Märkus:
- Geoalusena kasutatud Enersense AS tööd nr. EN-24-269
- Teiste kommunikatsioonidega rööpkulgemisel ning ristumisel jälgida ettenähtud vahekauguseid
- maandusi vaadata jooniselt 002 "Elektriskeem"
- Pärast kaevetöid taastada pinnase endine olukord ning korrastada ehitusjäljed. Pinnase täitmisel arvestada hilisemat vajumist, tagasitäidetav pinnas tihendada.
-Taotleda vajadusel enne ehitustööde algust Rapla Vallavalitsuselt **kaevetööde luba**.
-Projektala asub riigitee nr 15 Tallinna-Rapla-Türi teemaa kinnistul ja kaitsevööndis. Riigitee kinnistul teostada tööd kinnisel meetodil.

Kruuskatte ristlõige

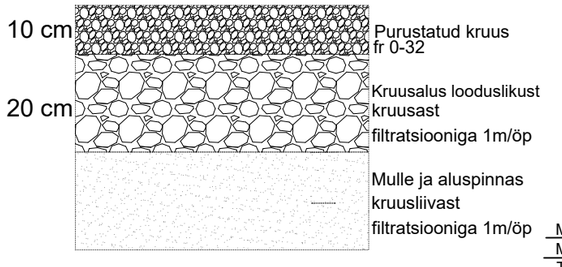

Haljasala taastamine

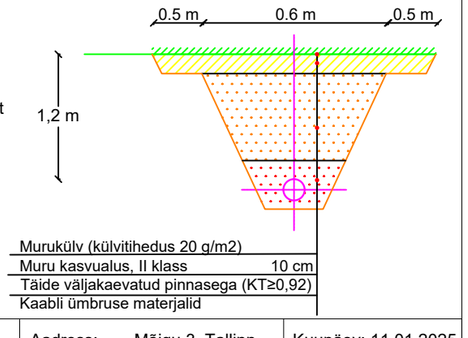

Tellija: elektrilevi	Töövõtja: enersense	Aadress: Mõigu 3, Tallinn 10112 Reg. nr: 11445550	Kuupäev: 11.01.2025 Töö nr: 106/2963
Töö nimetus: Kaasiku liitumine madalpingel Valtu küla, Rapla vald, Raplamaa LC2963		E-mail: egle.ninep@enersense.com Tel nr: +372 5597 1898	Joon nr: 001 Versioon: v01
Joonise nimetus: Asendiplaan		Projekteeris: Egle Ninep-Kaselt Kontrollis: Veiko Natus	Mõõtkava: 1:750