


ISIKLIKU KASUTUSÕIGUSE SEADMISE PLAAN

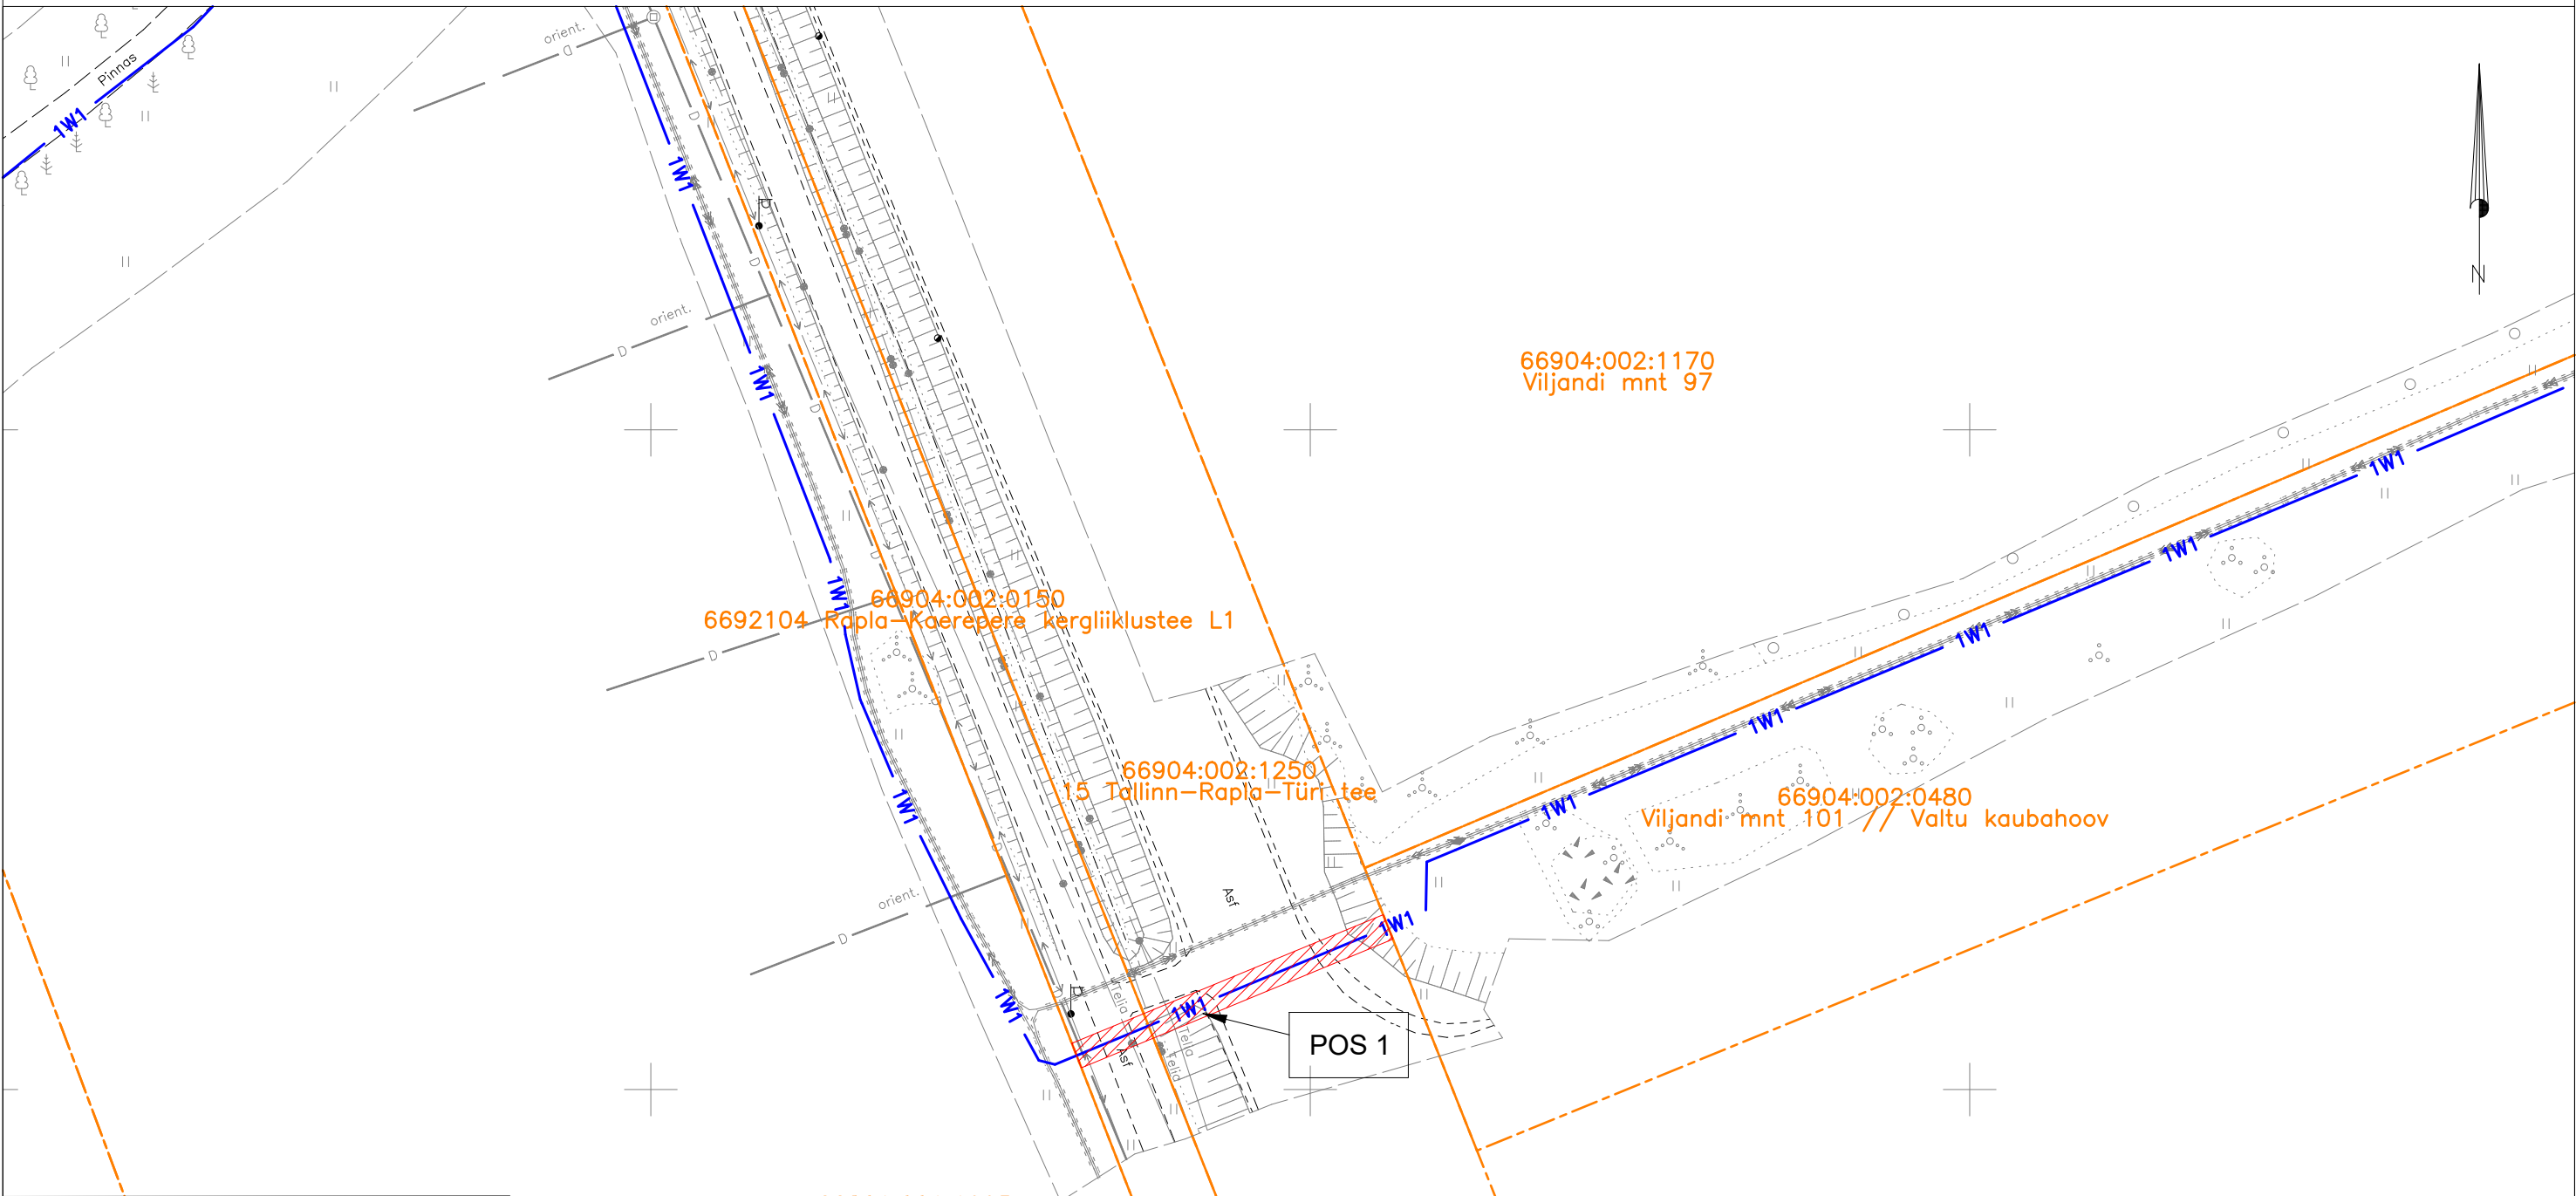

Tingmärgid asendiplaanil

- Kinnistu piir Maa-ameti aluses
- Isikliku kasutusõiguse seadmise ala
- Projekteeritav 0.4 kV kaabel

Kasutusala pos nr. (plaanil)	Kinnistu registriosa number	Katastriüksse tunnus, nimi ja sihtotstarve	Ala pindala ruutmeetrites m ²	Projekt: LC2963 Kaasiku madalpingel liitumine Töö nr: 106/2963 Mõõtkava: 1:500 (A3)
Pos 1	11235150	66904:002:1250 15 Tallinn-Rapla-Türi tee Transpordimaa 100%	38 m ²	Plaani koostas: Egle Ninep-Kaselt egle.ninep@enersense.com +372 5597 1898