


Haljasala taastamine

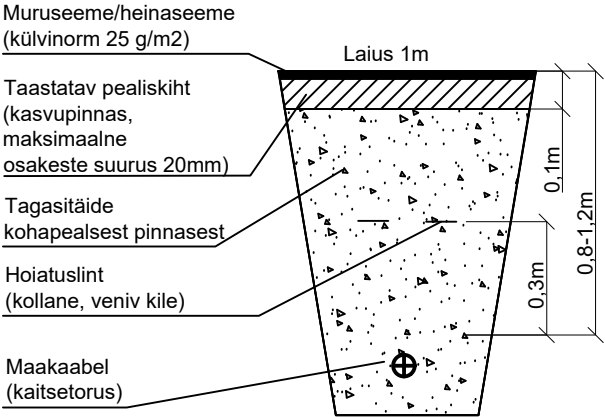

M83-mast 100 demonteerida
3xAS-35; L=3979m

M41-mast 65 demonteerida 3xAS-35
L=2056m

Mast 1-AJ Musta demonteerida
3xAS-35; L=420m

M119-AJ Tursa demonteerida
3xAS-35; L=90m

Mast 83-95 demonteerida 3xAS-35
L=1223m

Mast 91-6 demonteerida 3xAS-25
L=520m

Mast 100 asendada toega betoonmast
toega puitmastiga, kl. 4. tanaliit H=11m,
tugi kl. 4 tanaliit H=12m


Tiitsafarmi
49301:003:0158



Mast 95 eemaldada lahkkaitse,
olemasolev tugi pöörata.
Asendada kandetraavers lõputraaversiga.




| | | | | | | | |
|--|-----------|--|--|------------|----------------|------------|-------|
| Projekt | | | | | Tellija | | |
| Mõniste-Kuutsi keskpingeliini ümberehitus, Rõuge vald, Võrumaa | | | | | Elektrilevi OÜ | | |
| Joonis | | | | | Joonise nr | | |
| Asendiplaani eskiis | | | | | IP7749-1 | | |
| Projekteeris | A. Erik | | | 53 090 199 | Mõõtkaava | M 1:16000 | |
| Kontrollis | K. Maaten | | | 512 7053 | Staadium | Tööprojekt | |
| | | | | | Keel | Leht | Lehti |
| | | | | | EST | | |


LEONHARD WEISS


E-post estonia@leonhard-weiss.com
Telefon +372 601 2285
Registrikood 12083348

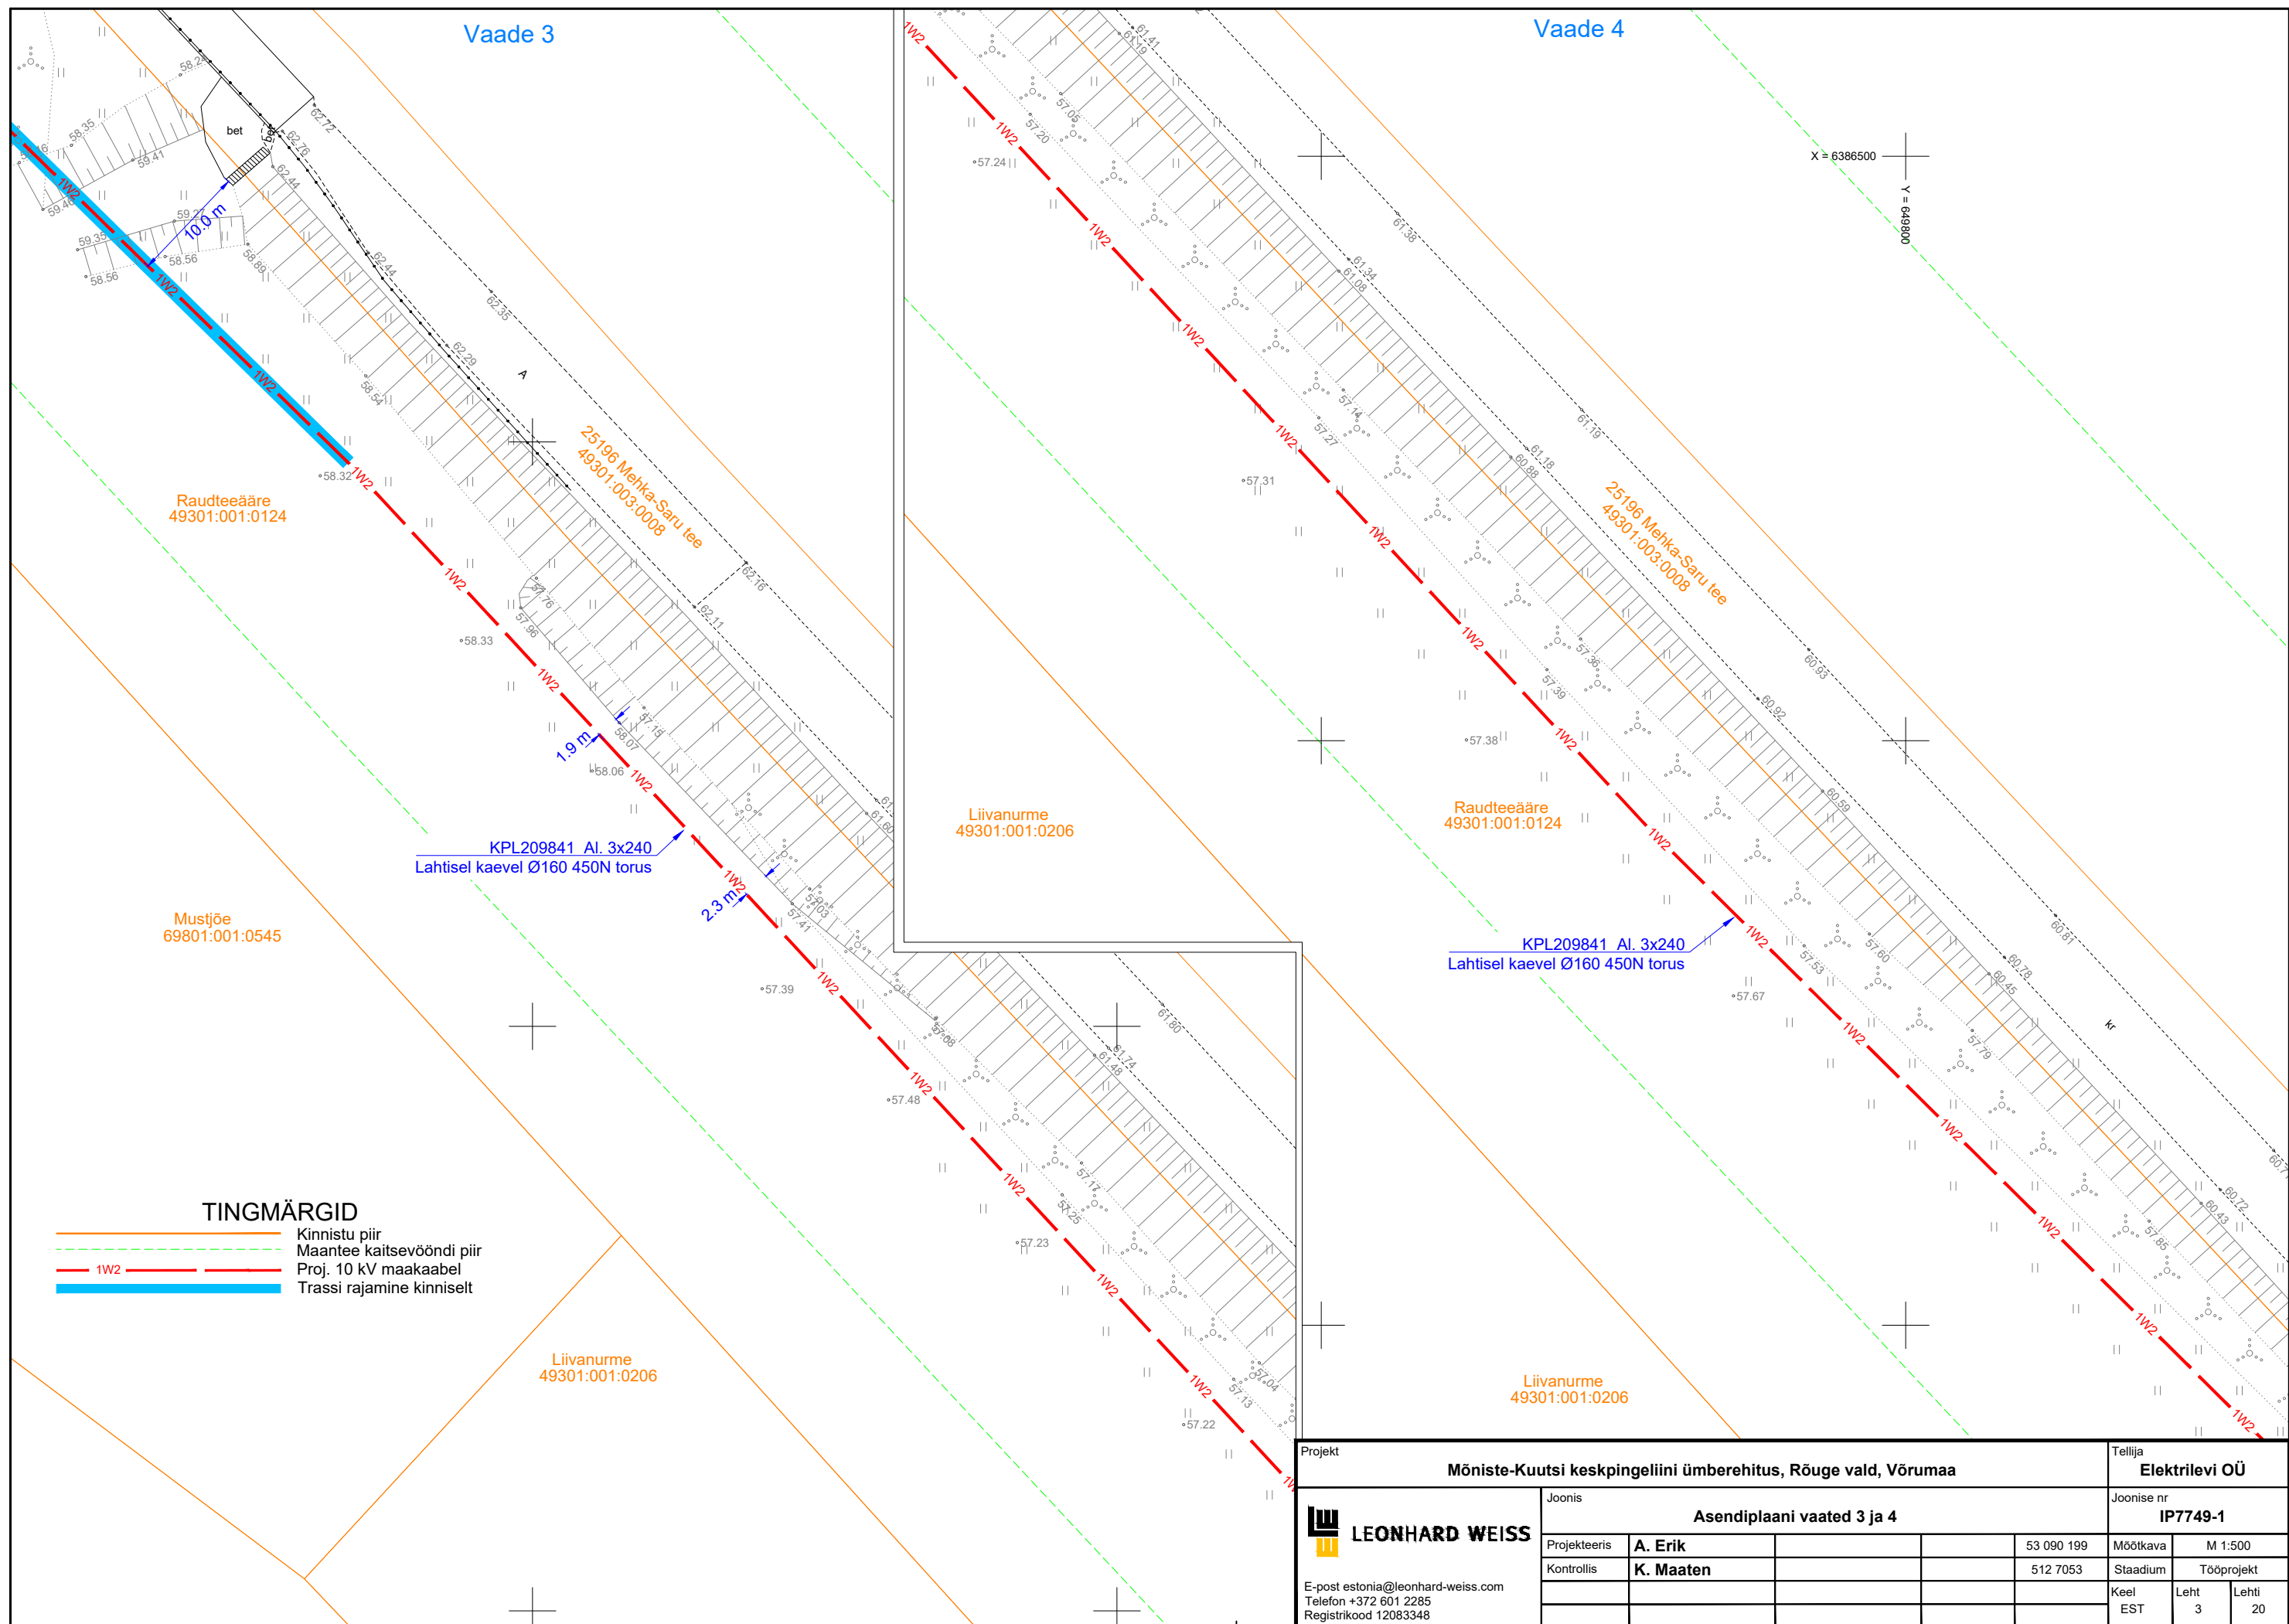


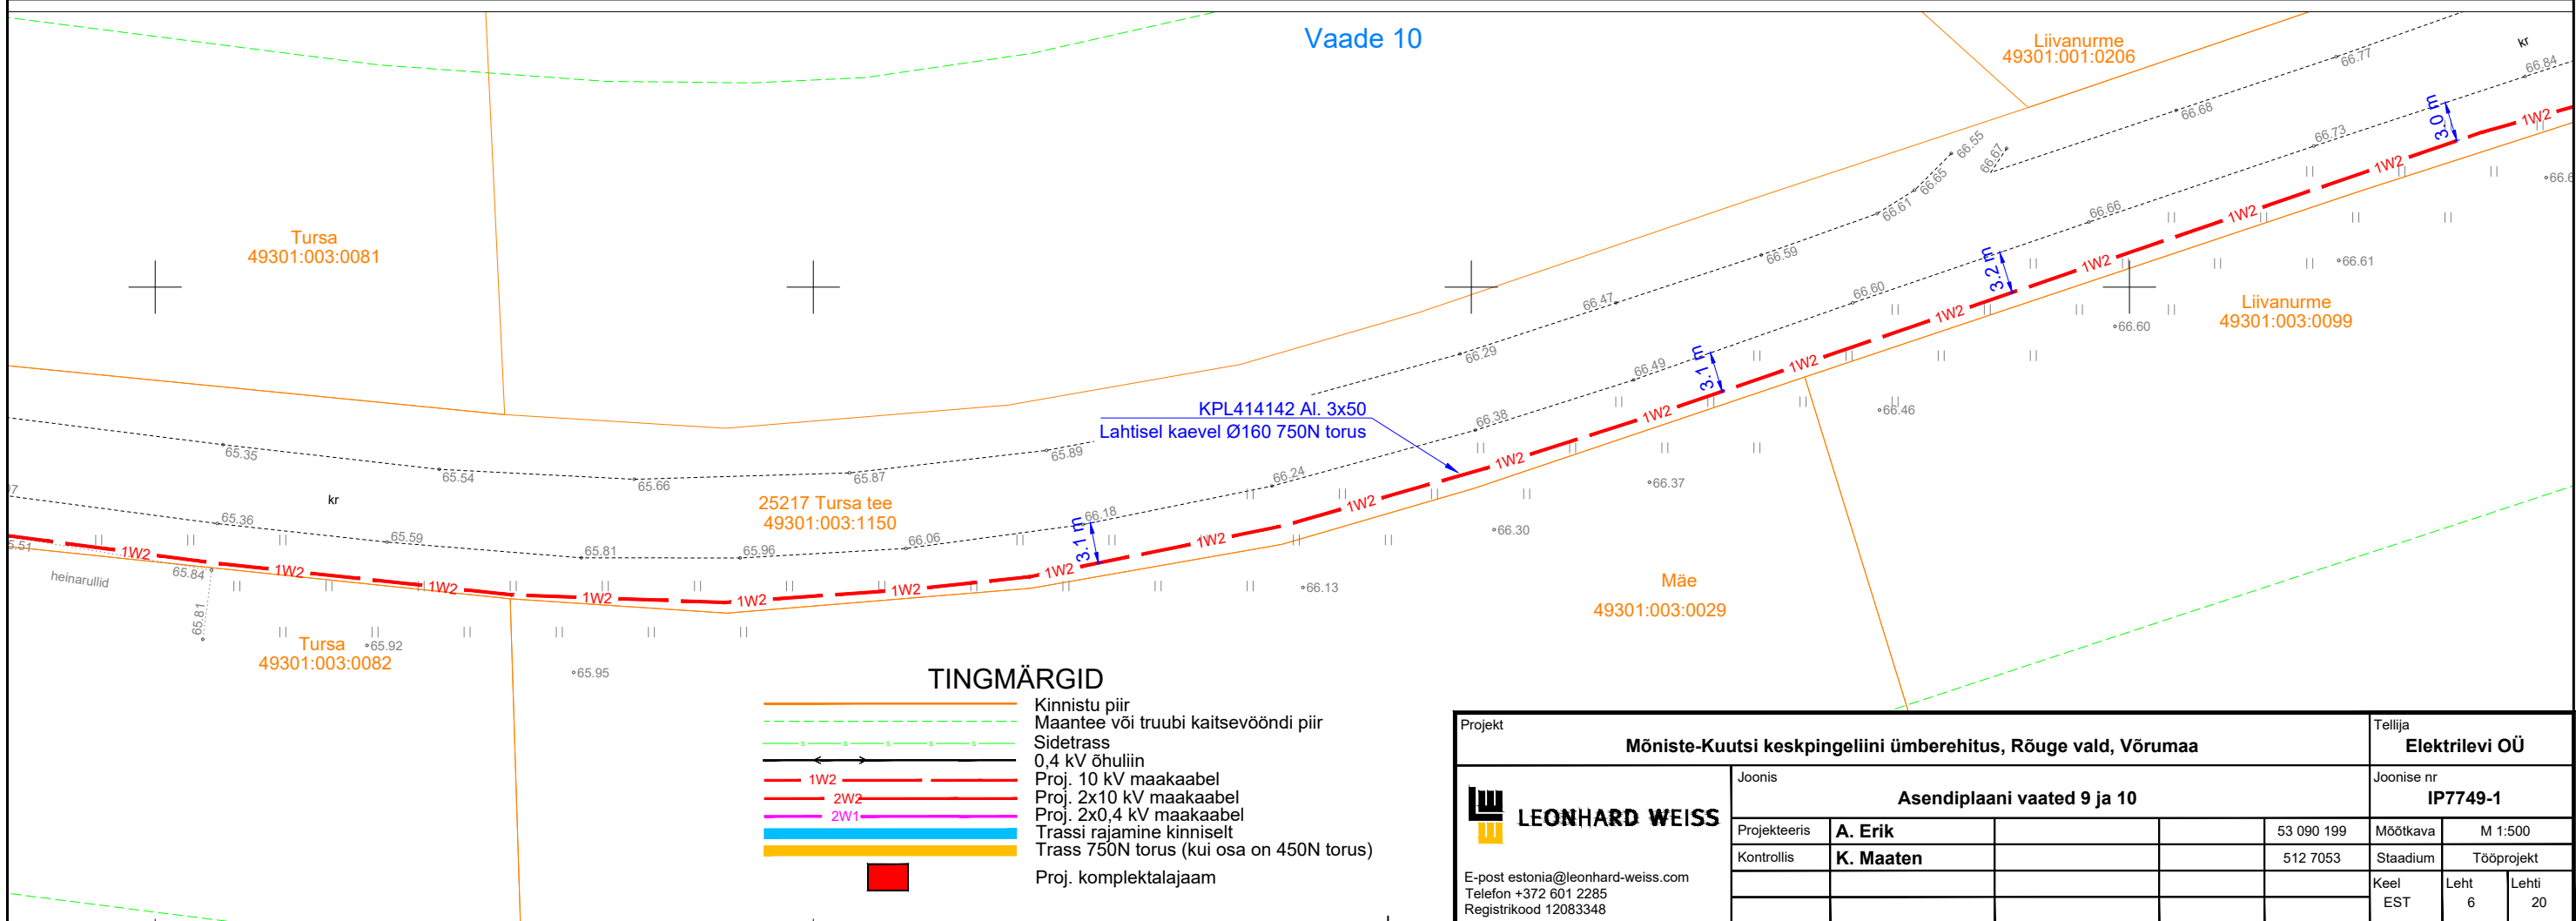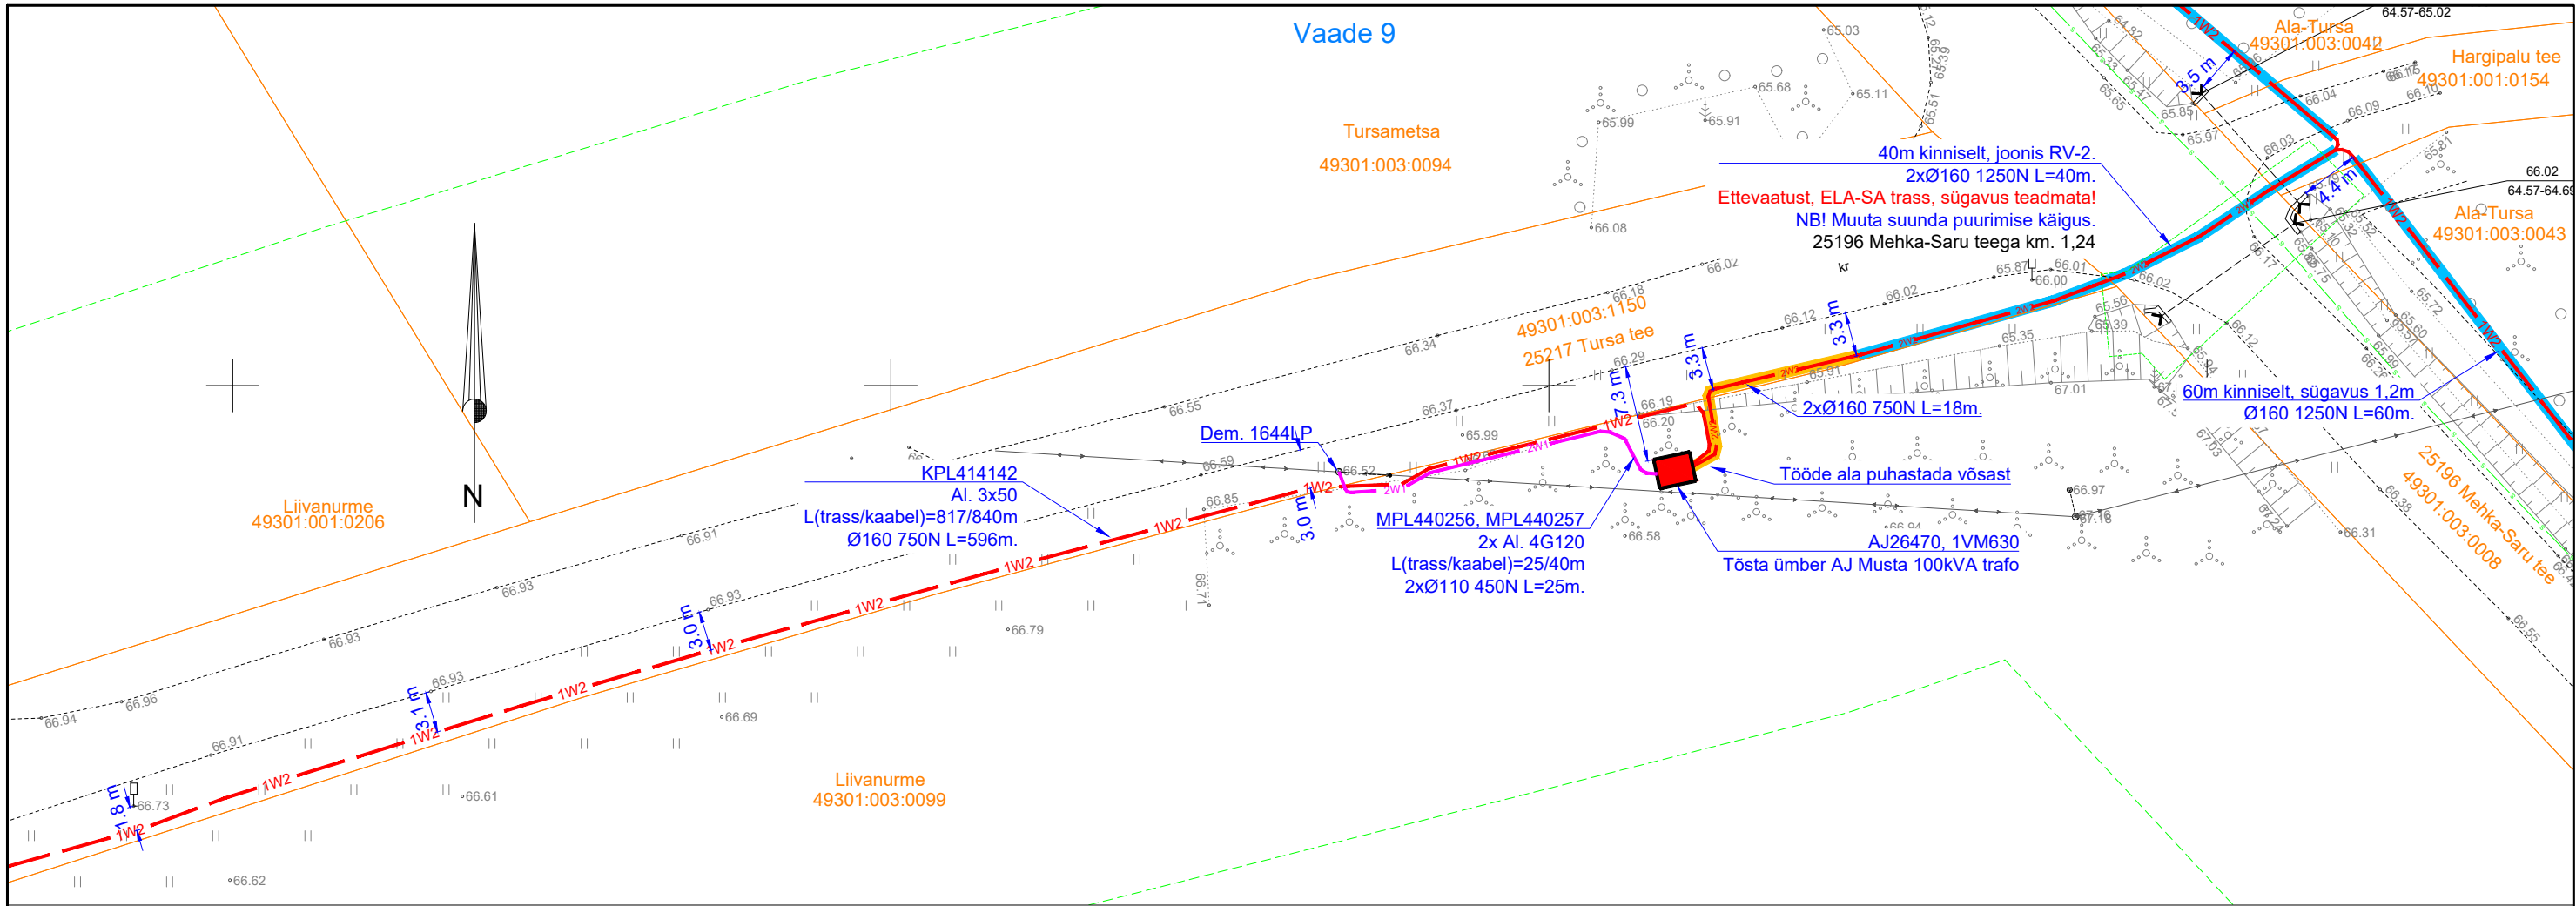

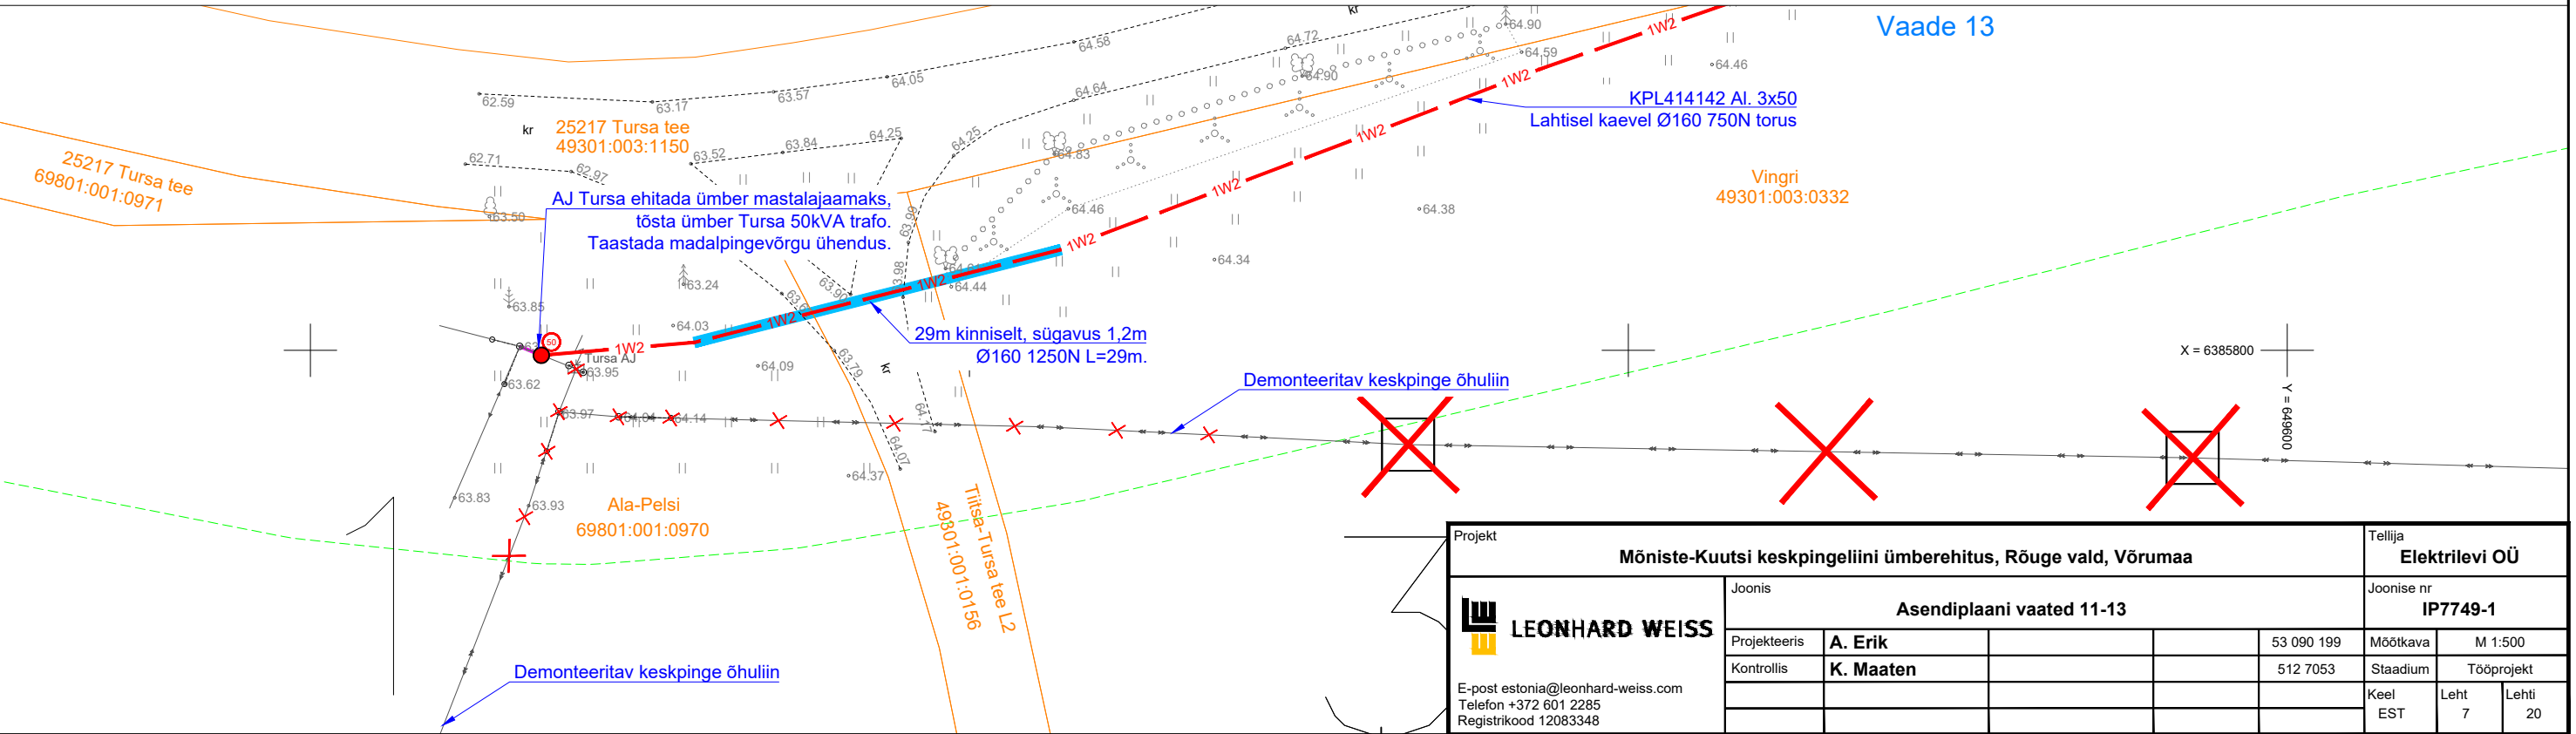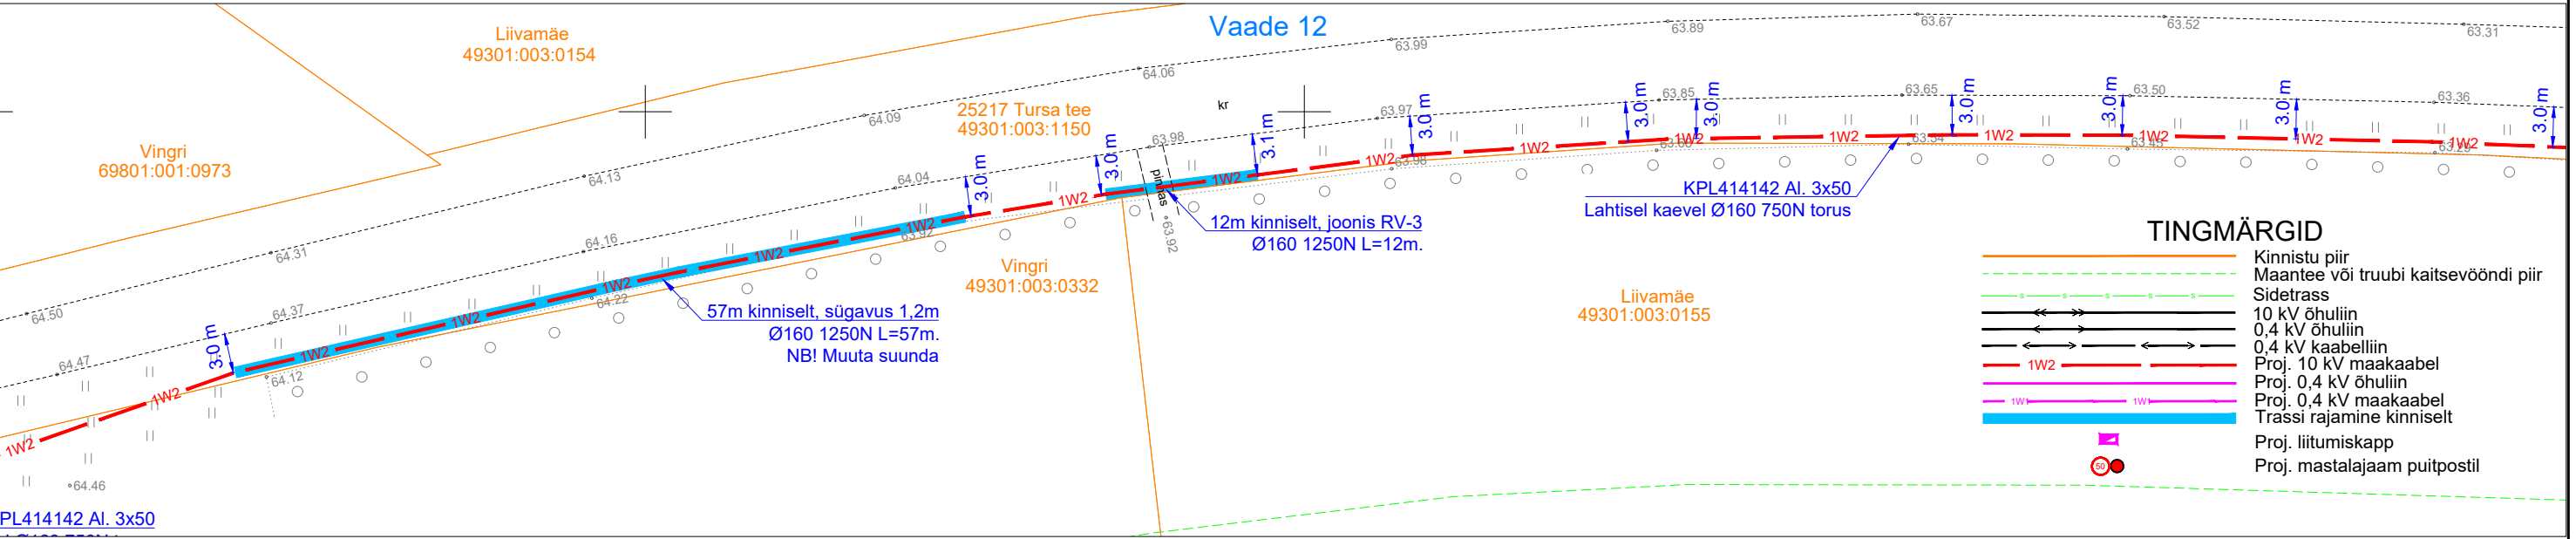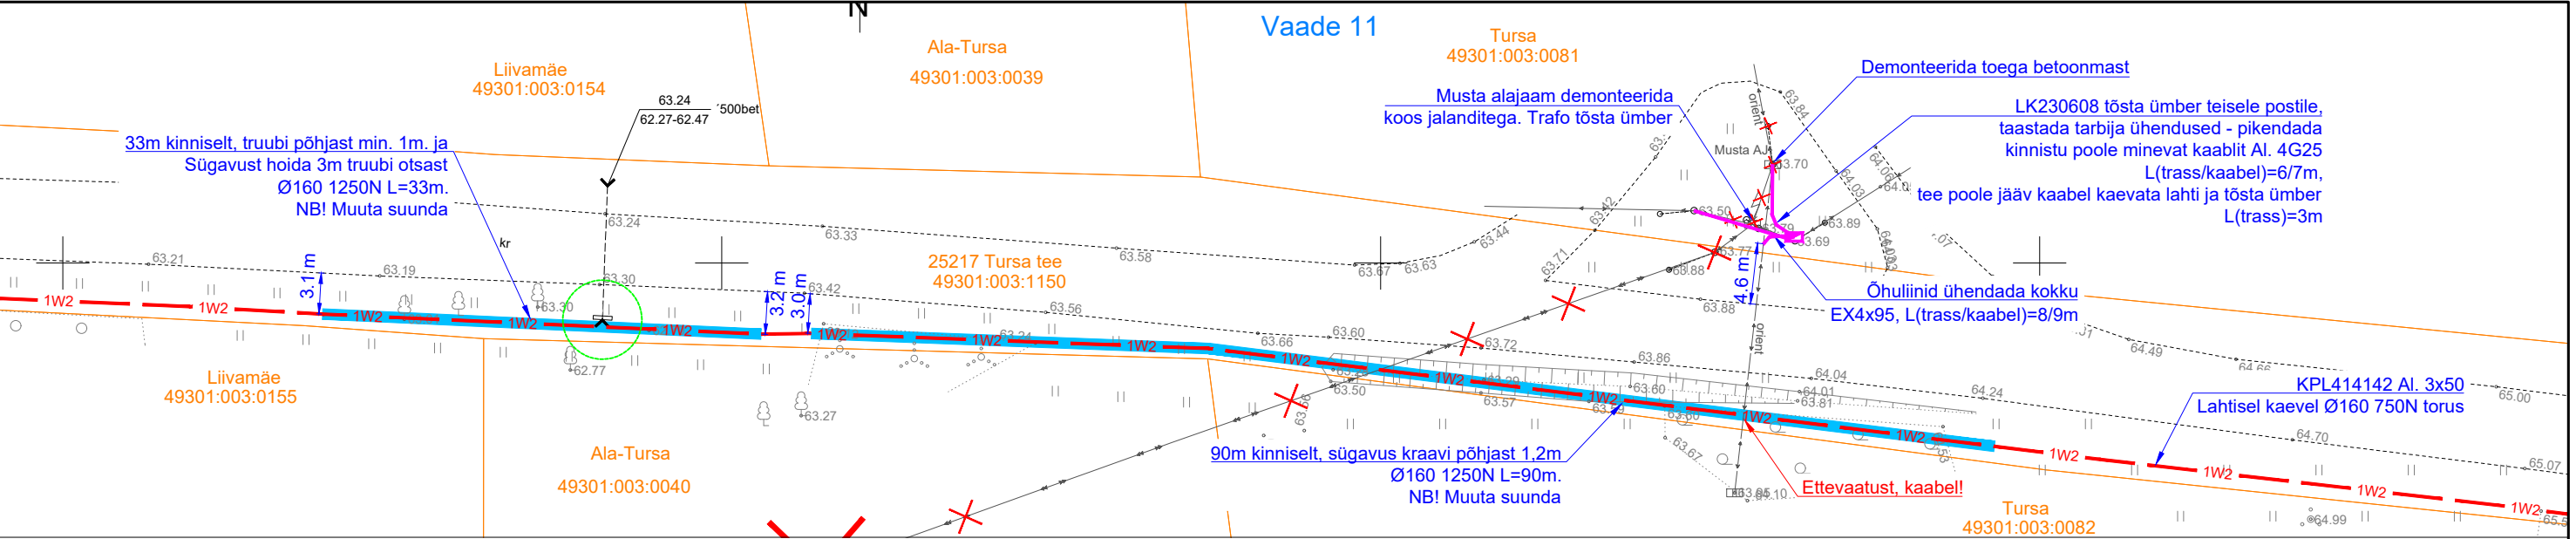

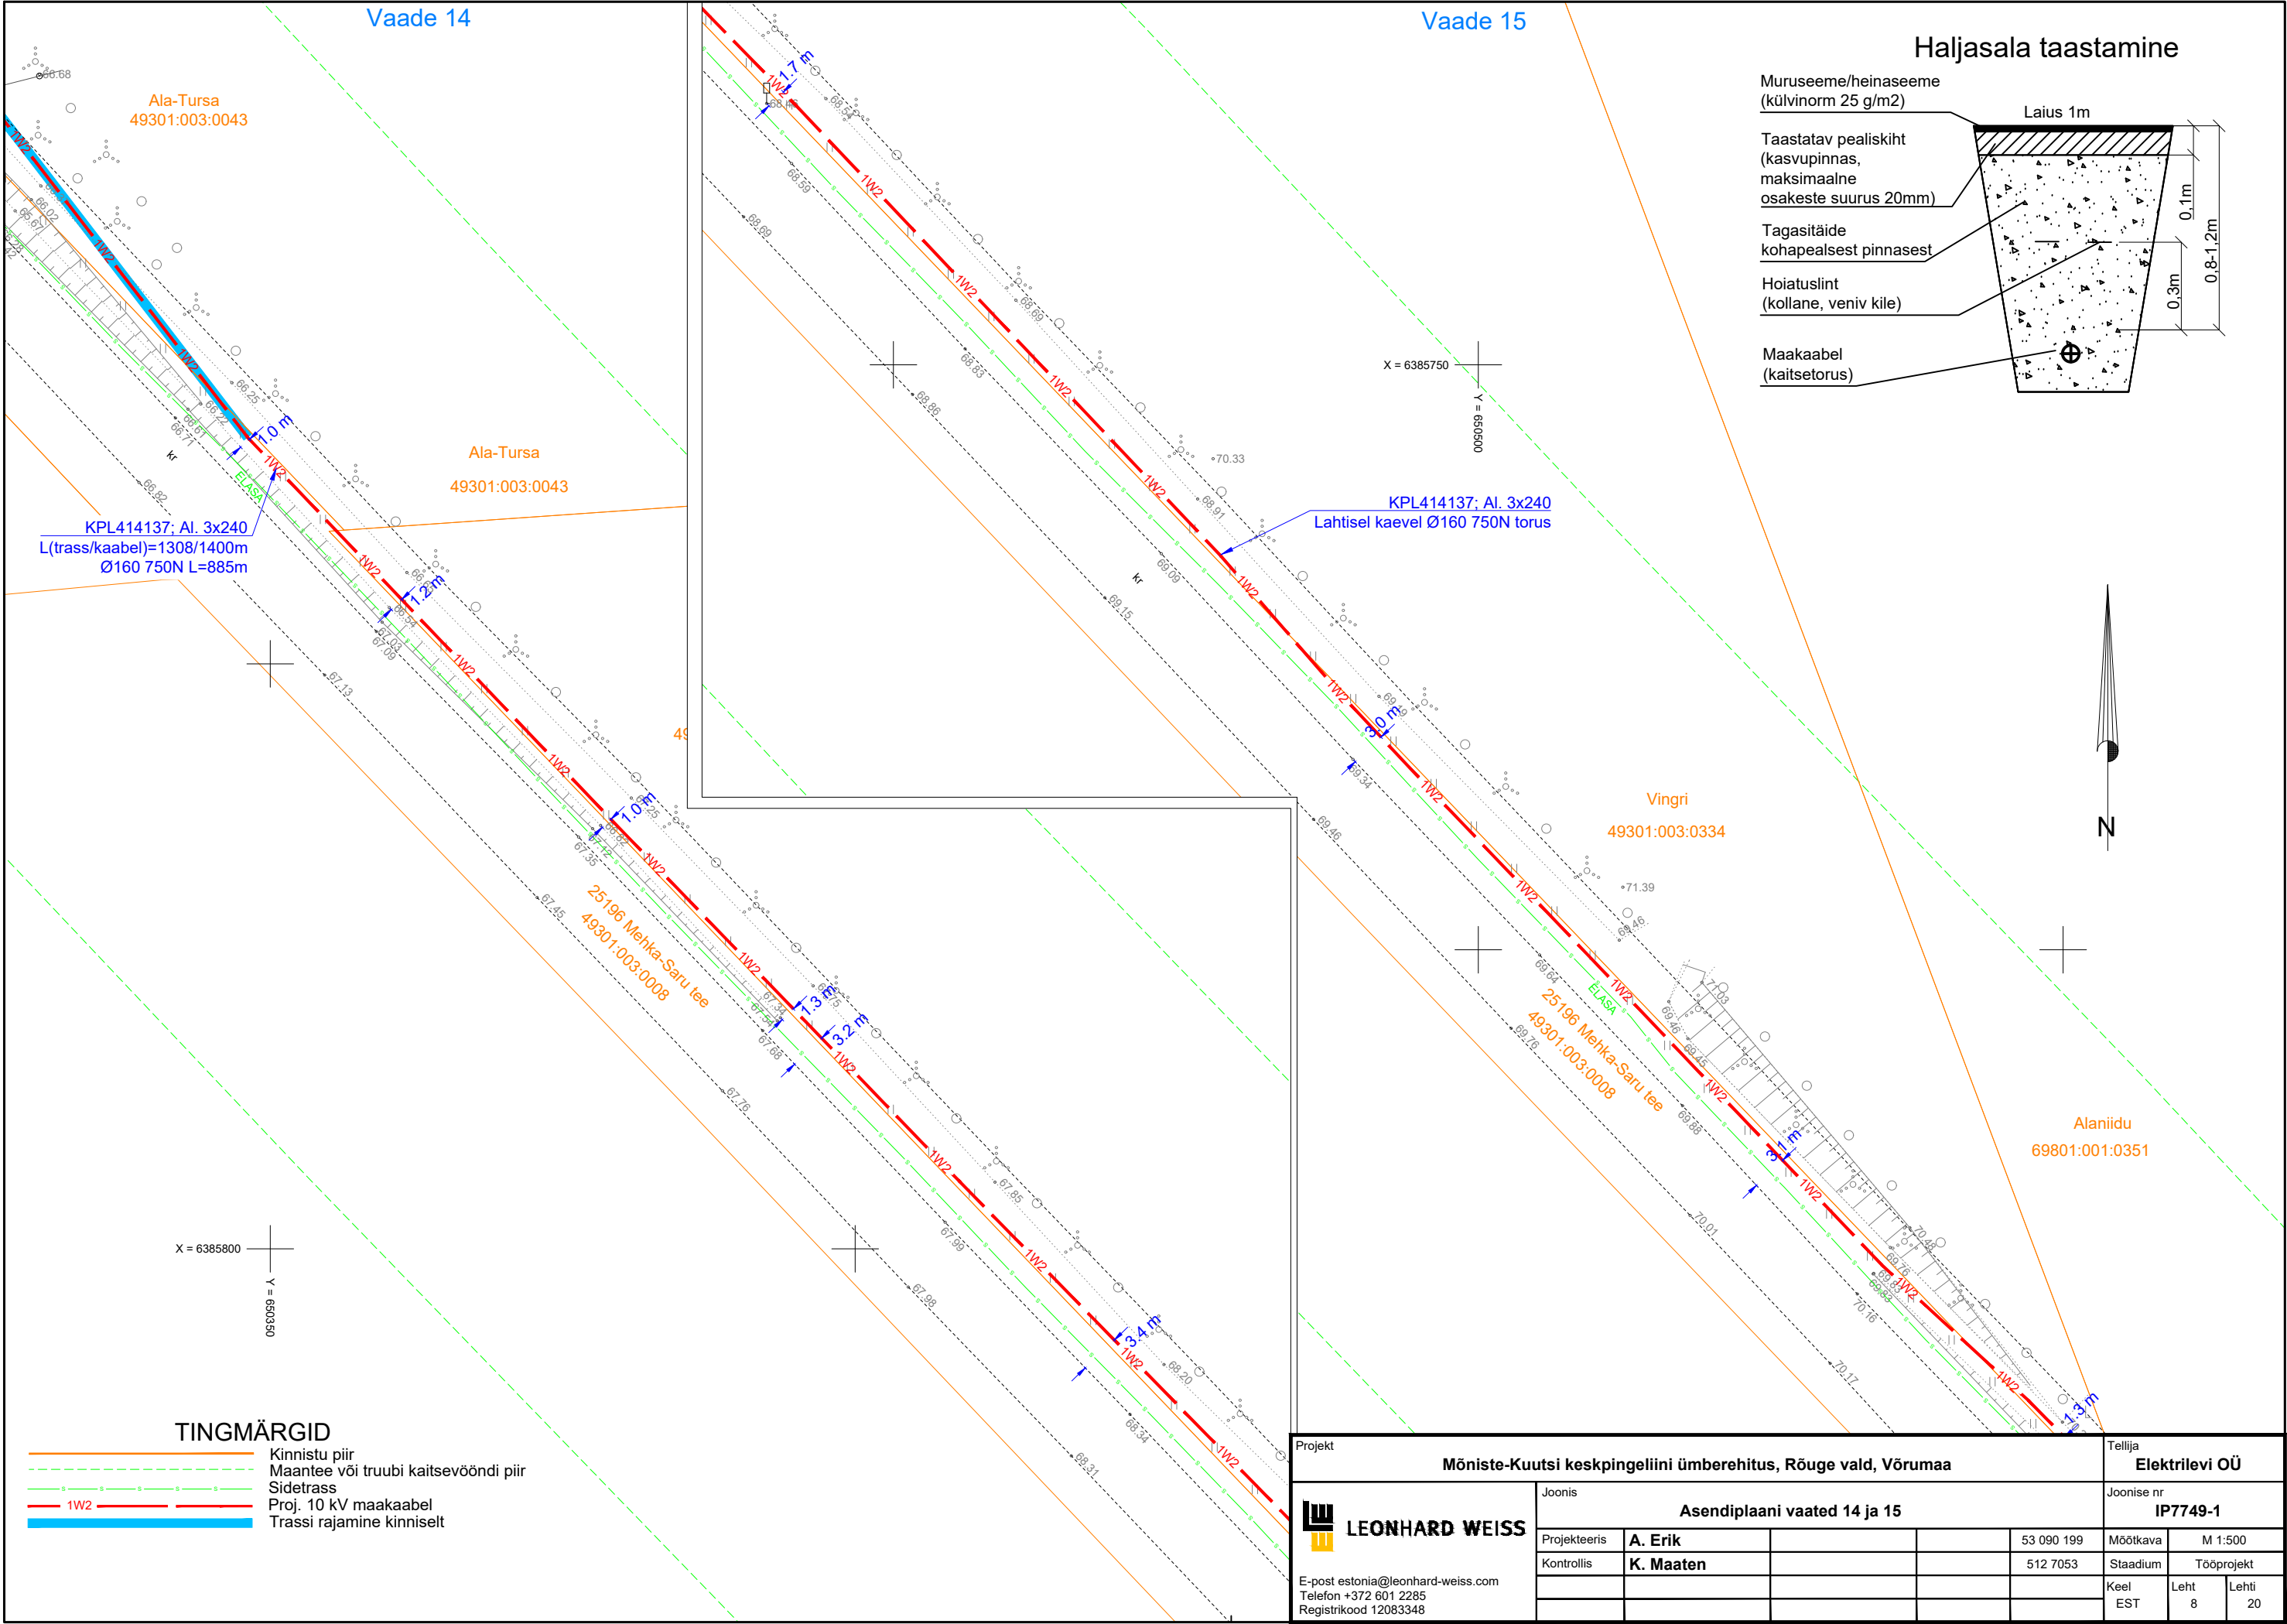

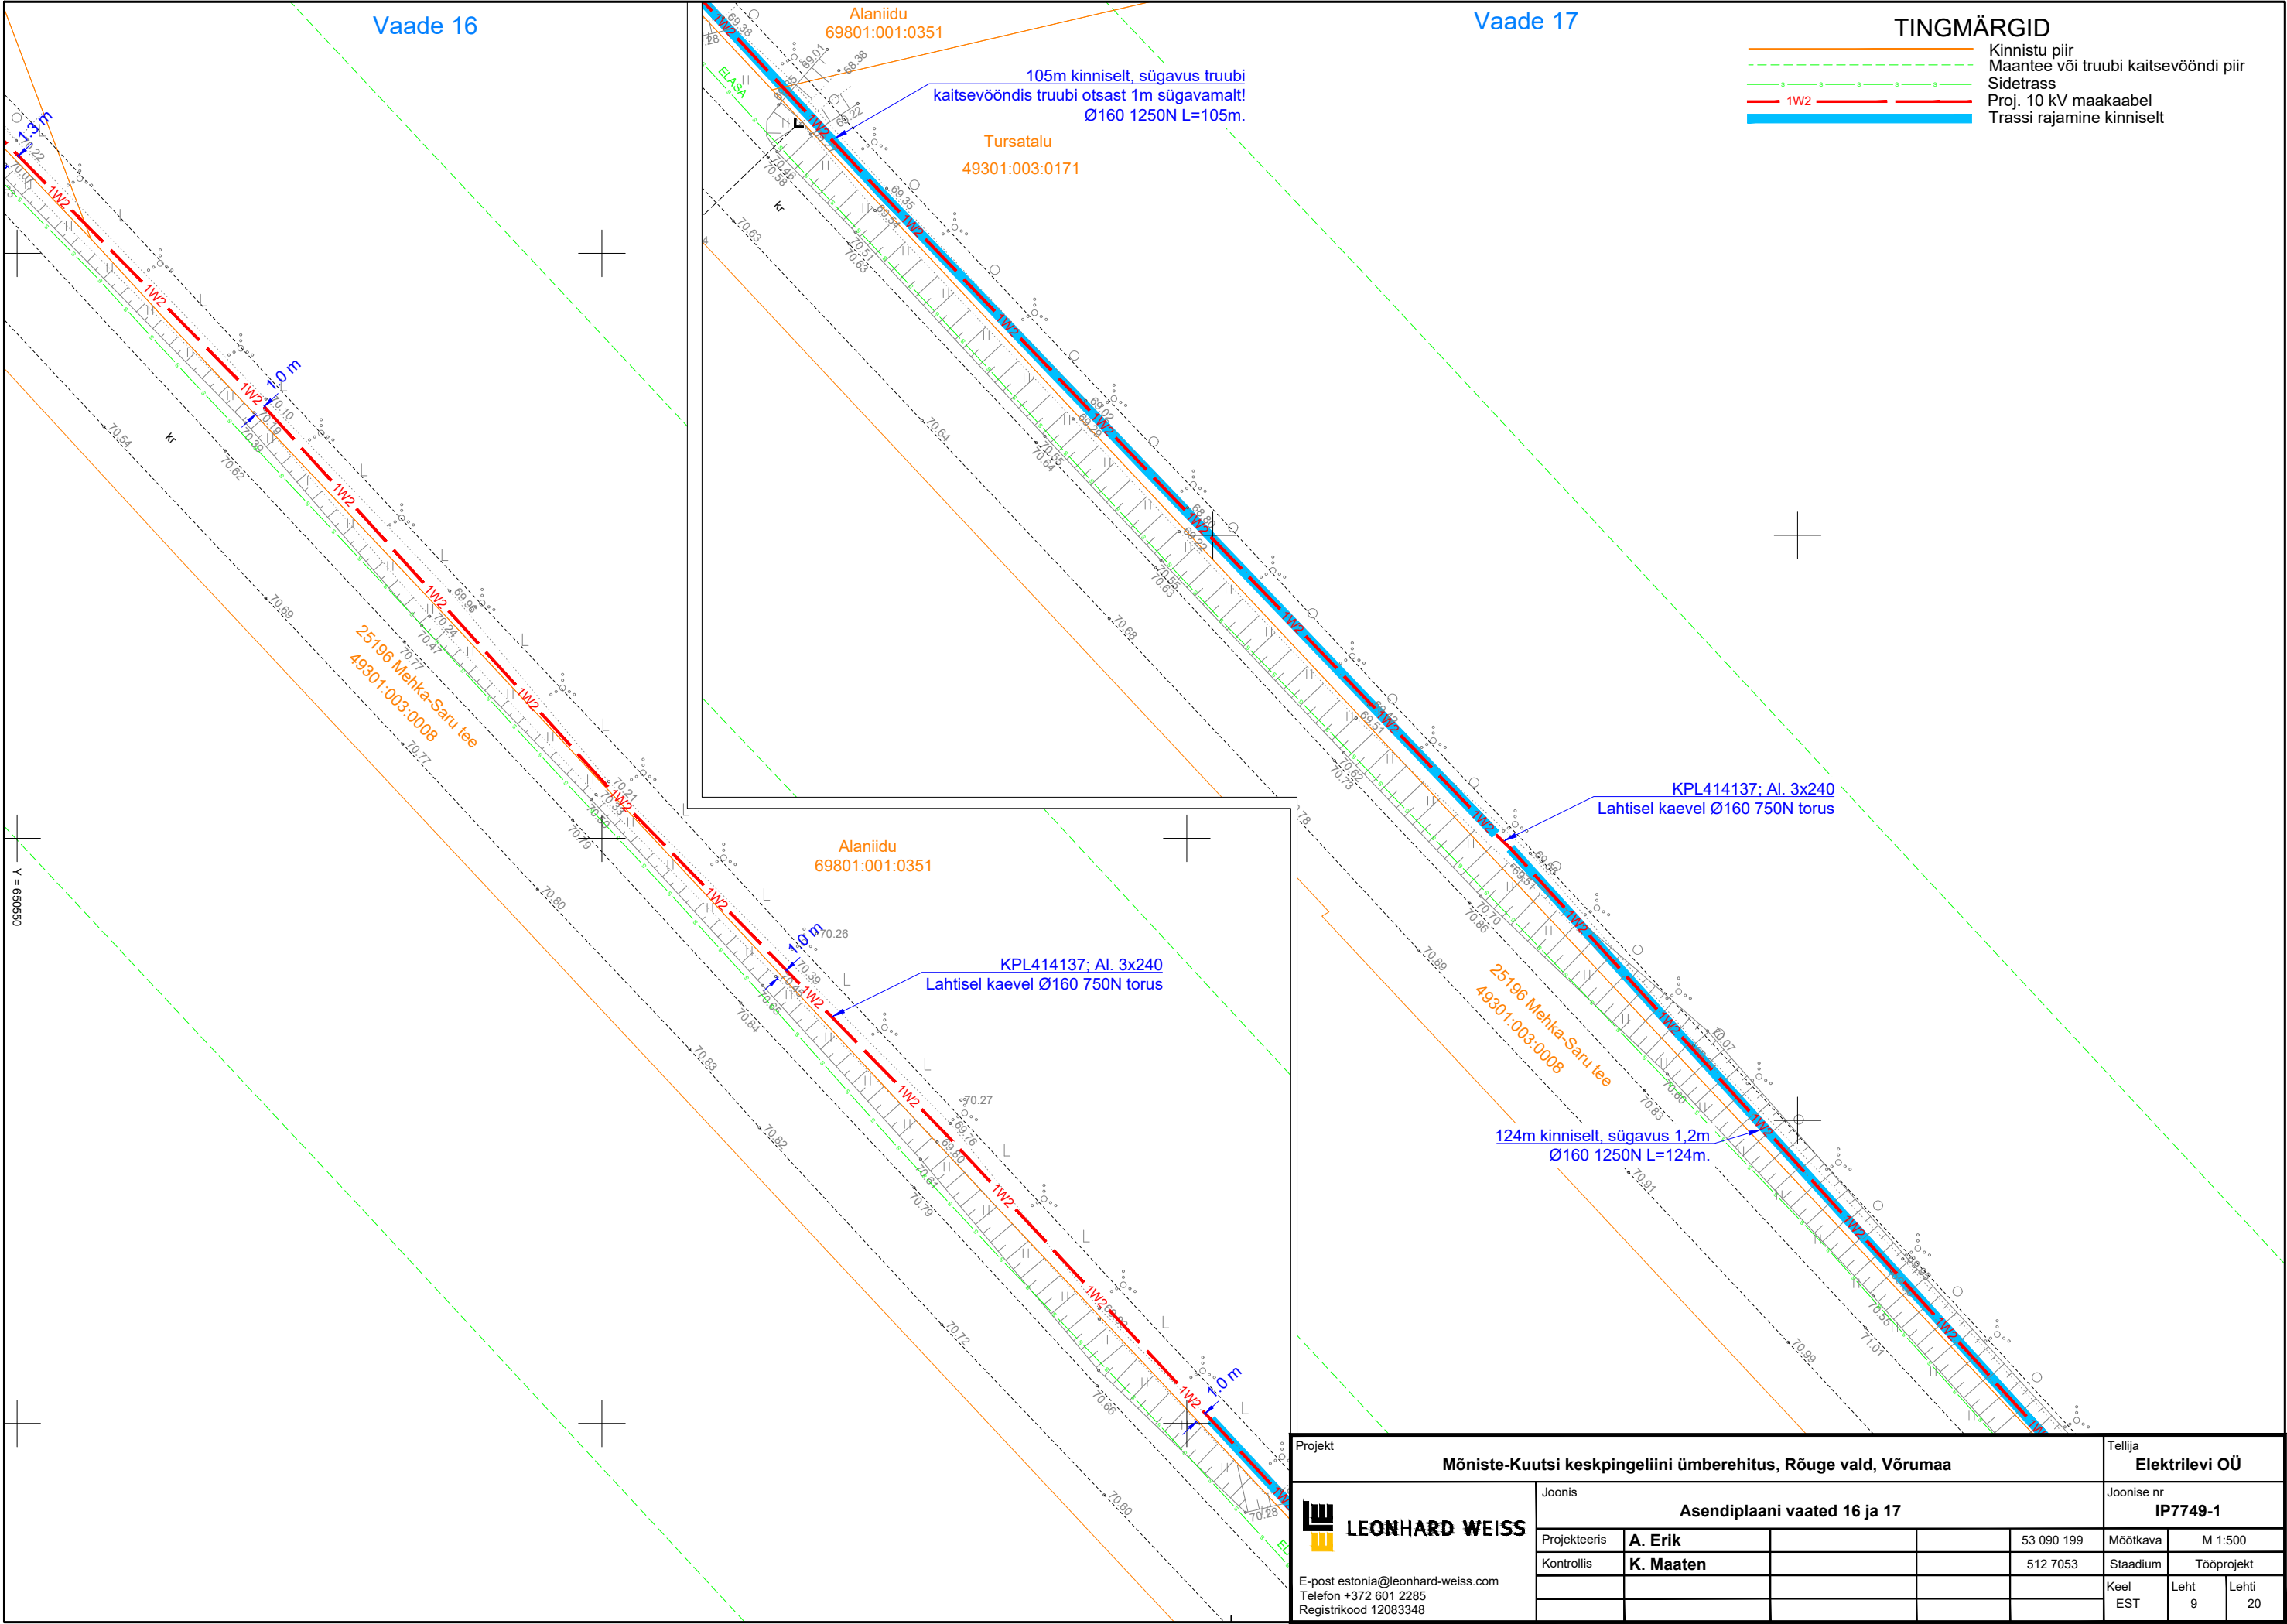

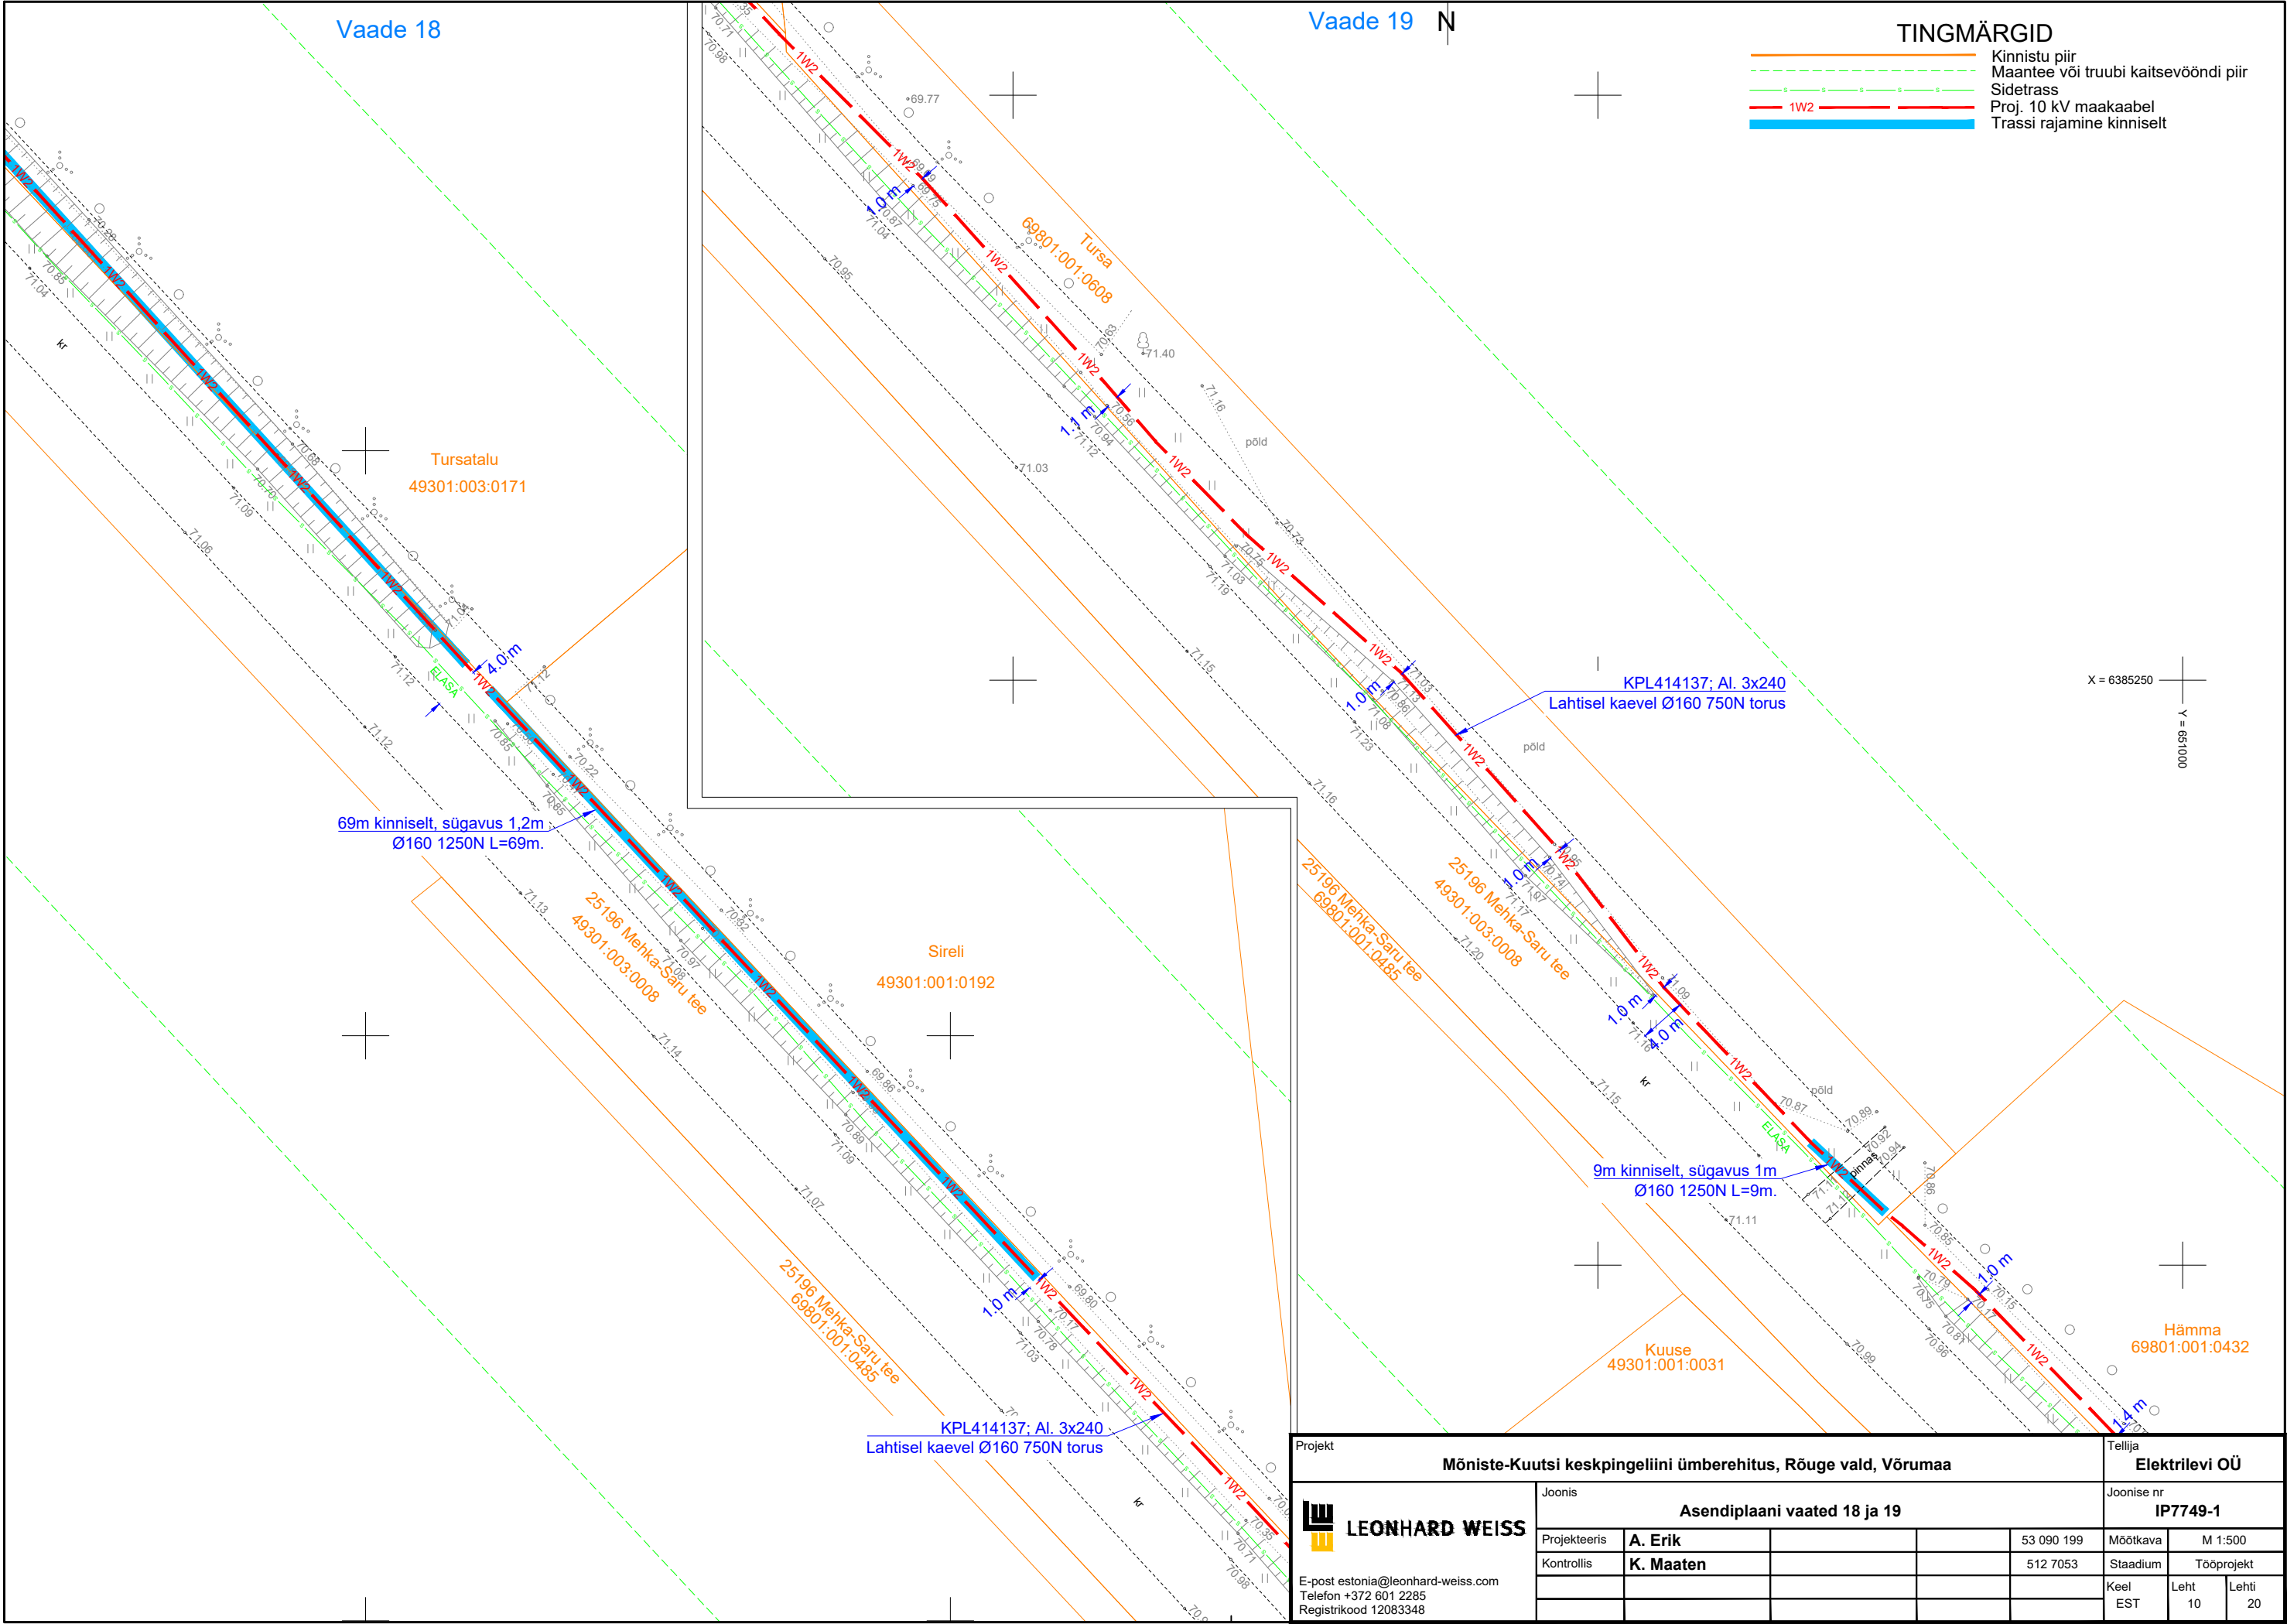

Projekt

Mõniste-Kuutsi keskpingeliini ümberehitus, Rõuge vald, Võrumaa

Tellija

Elektrilevi OÜ

LEONHARD WEISS

E-post estonia@leonhard-weiss.com
Telefon +372 601 2285
Registrikood 12083348

Joonis

Asendiplaani vaated 18 ja 19

Projekteeris

A. Erik

53 090 199

Kontrollis

K. Maaten

512 7053

Joonise nr

IP7749-1

Mõõtkava

M 1:500

Staadium

Tööprojekt

Keel


Leht


Lehti




EST


10


20


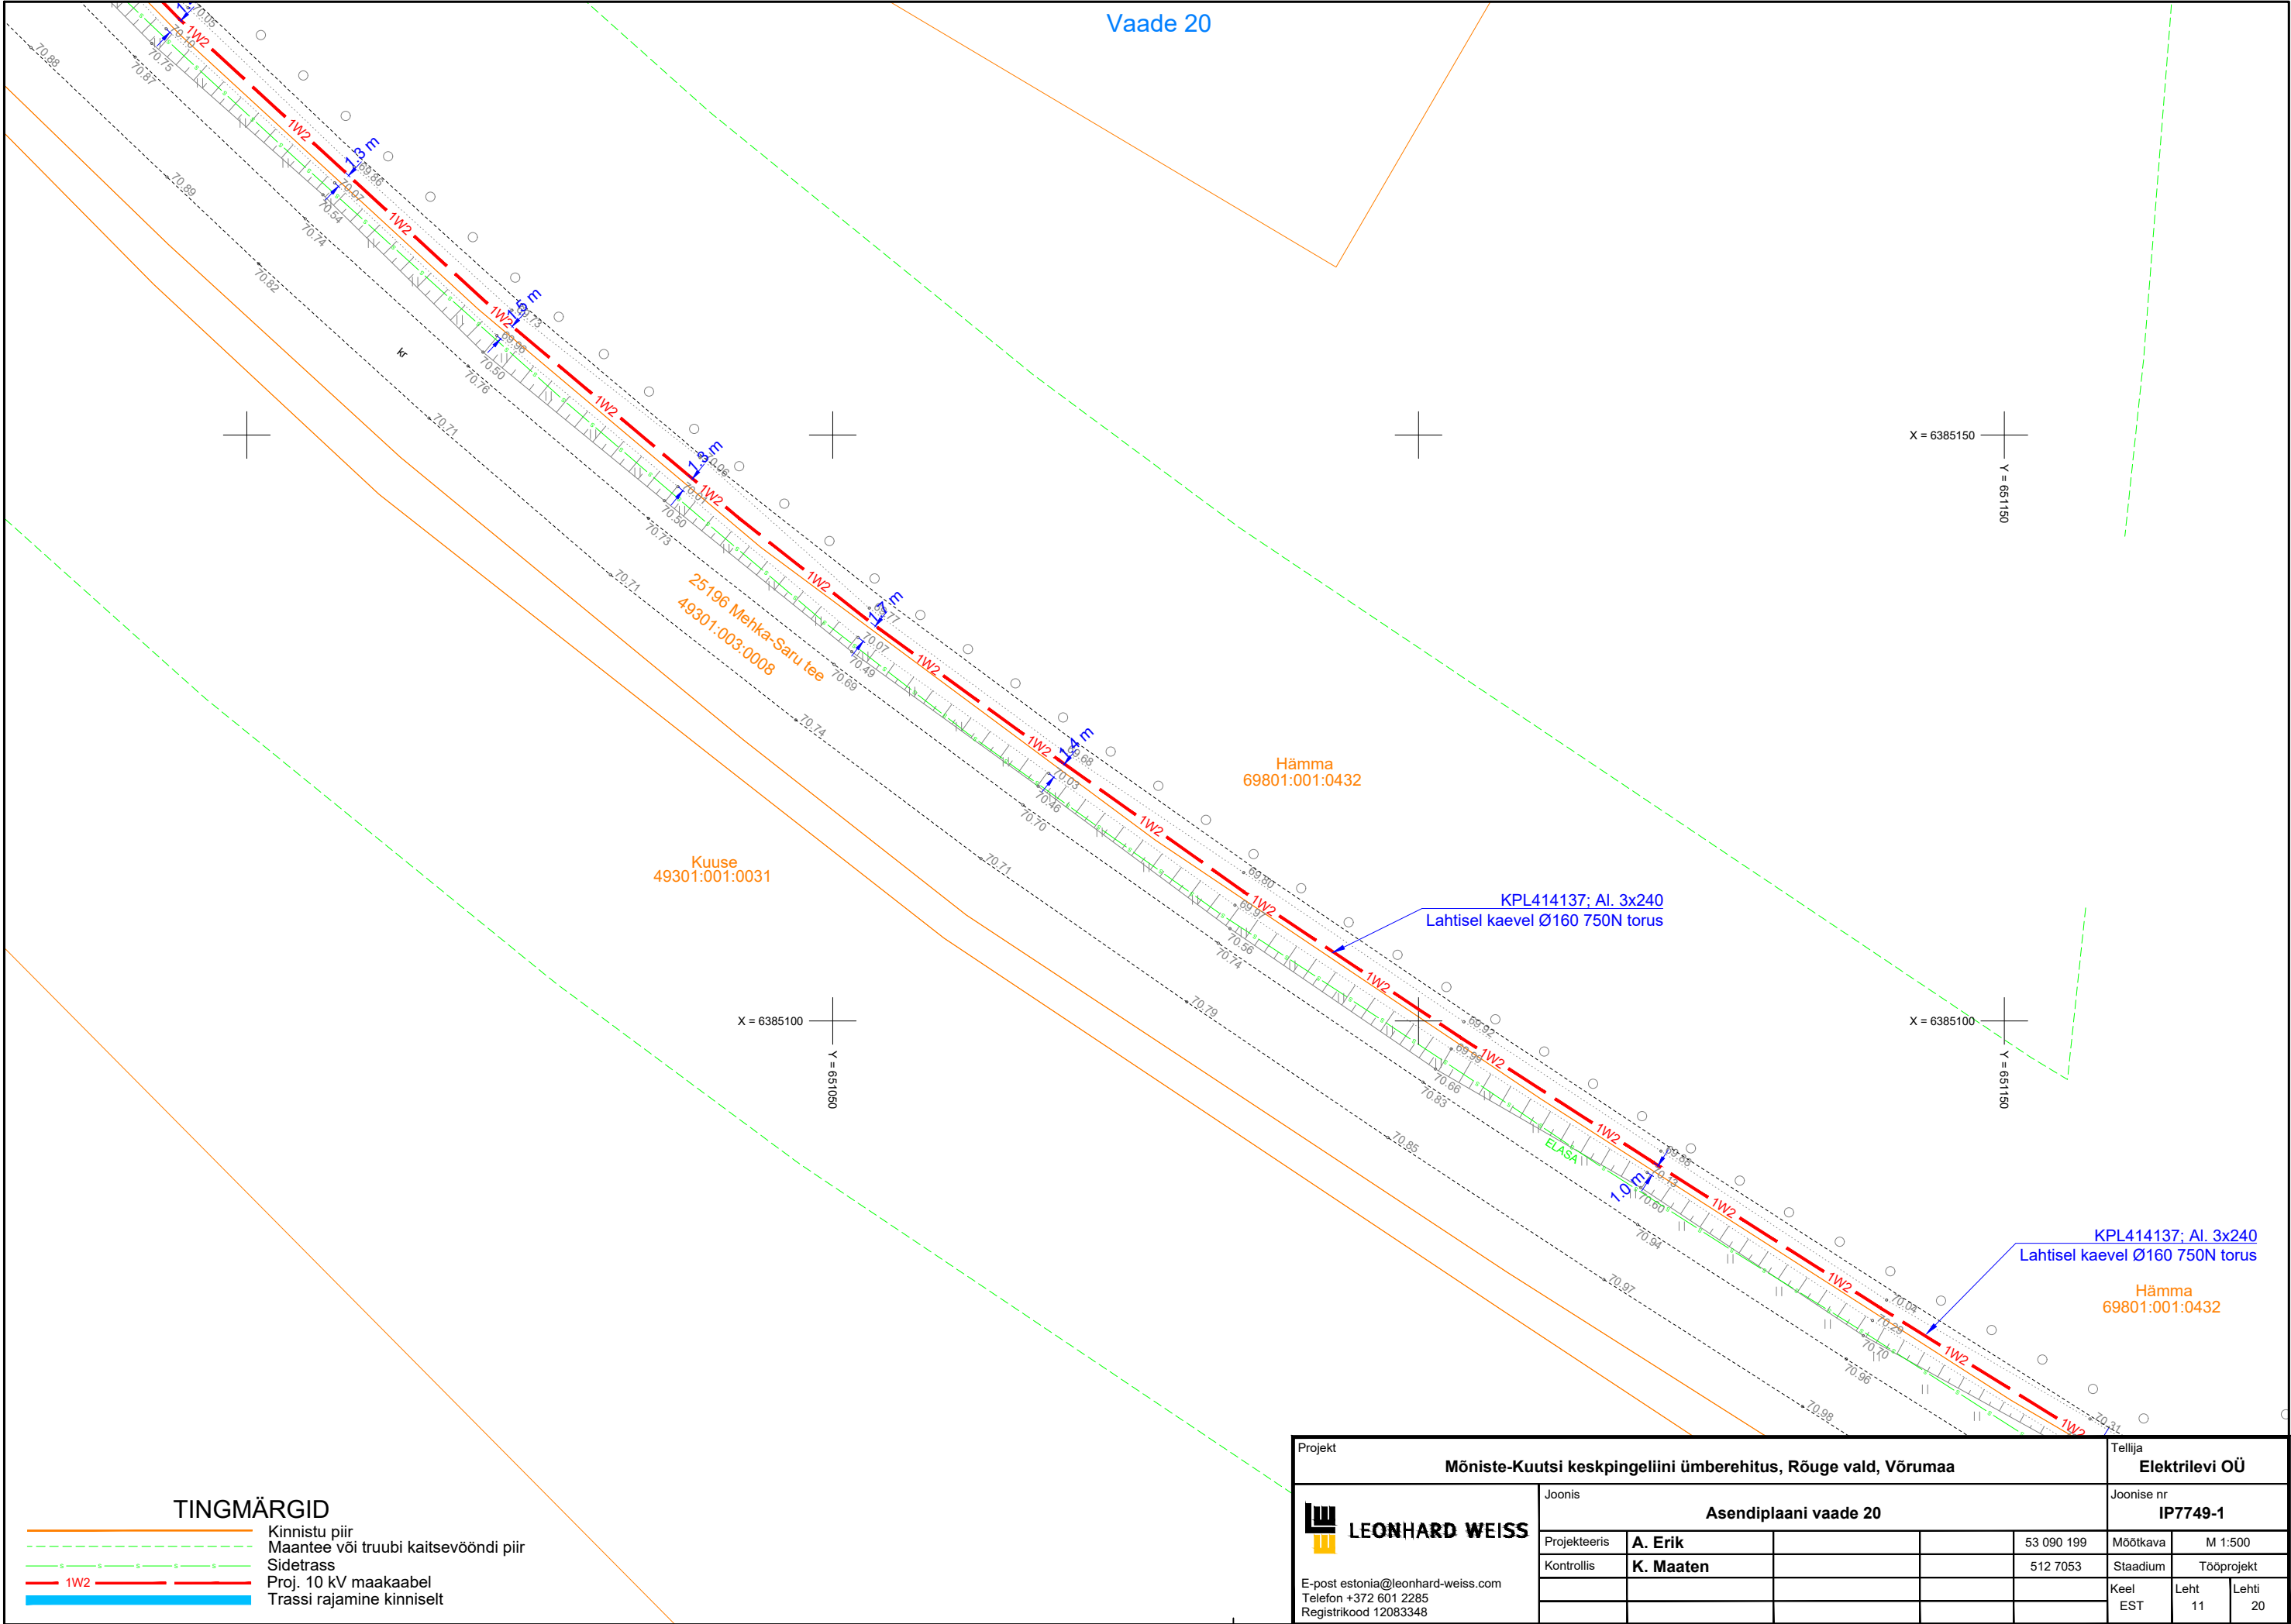



| | | | | | | | |
|---|-----------------------|-----------|--|------------|----------------|------------|-------|
| Projekt | | | | | Tellija | | |
| Mõniste-Kuutsi keskpingseliini ümberehitus, Rõuge vald, Võrumaa | | | | | Elektrilevi OÜ | | |
|  LEONHARD WEISS <small>E-post estonia@leonhard-weiss.com Telefon +372 601 2285 Registrikood 12083348</small> | Joonis | | | | Joonise nr | | |
| | Asendiplaani vaade 20 | | | | IP7749-1 | | |
| | Projekteeris | A. Erik | | 53 090 199 | Mõõtkaava | M 1:500 | |
| | Kontrollis | K. Maaten | | 512 7053 | Staadium | Tööprojekt | |
| | | | | | Keel | Leht | Lehti |
| | | | | | EST | 11 | 20 |

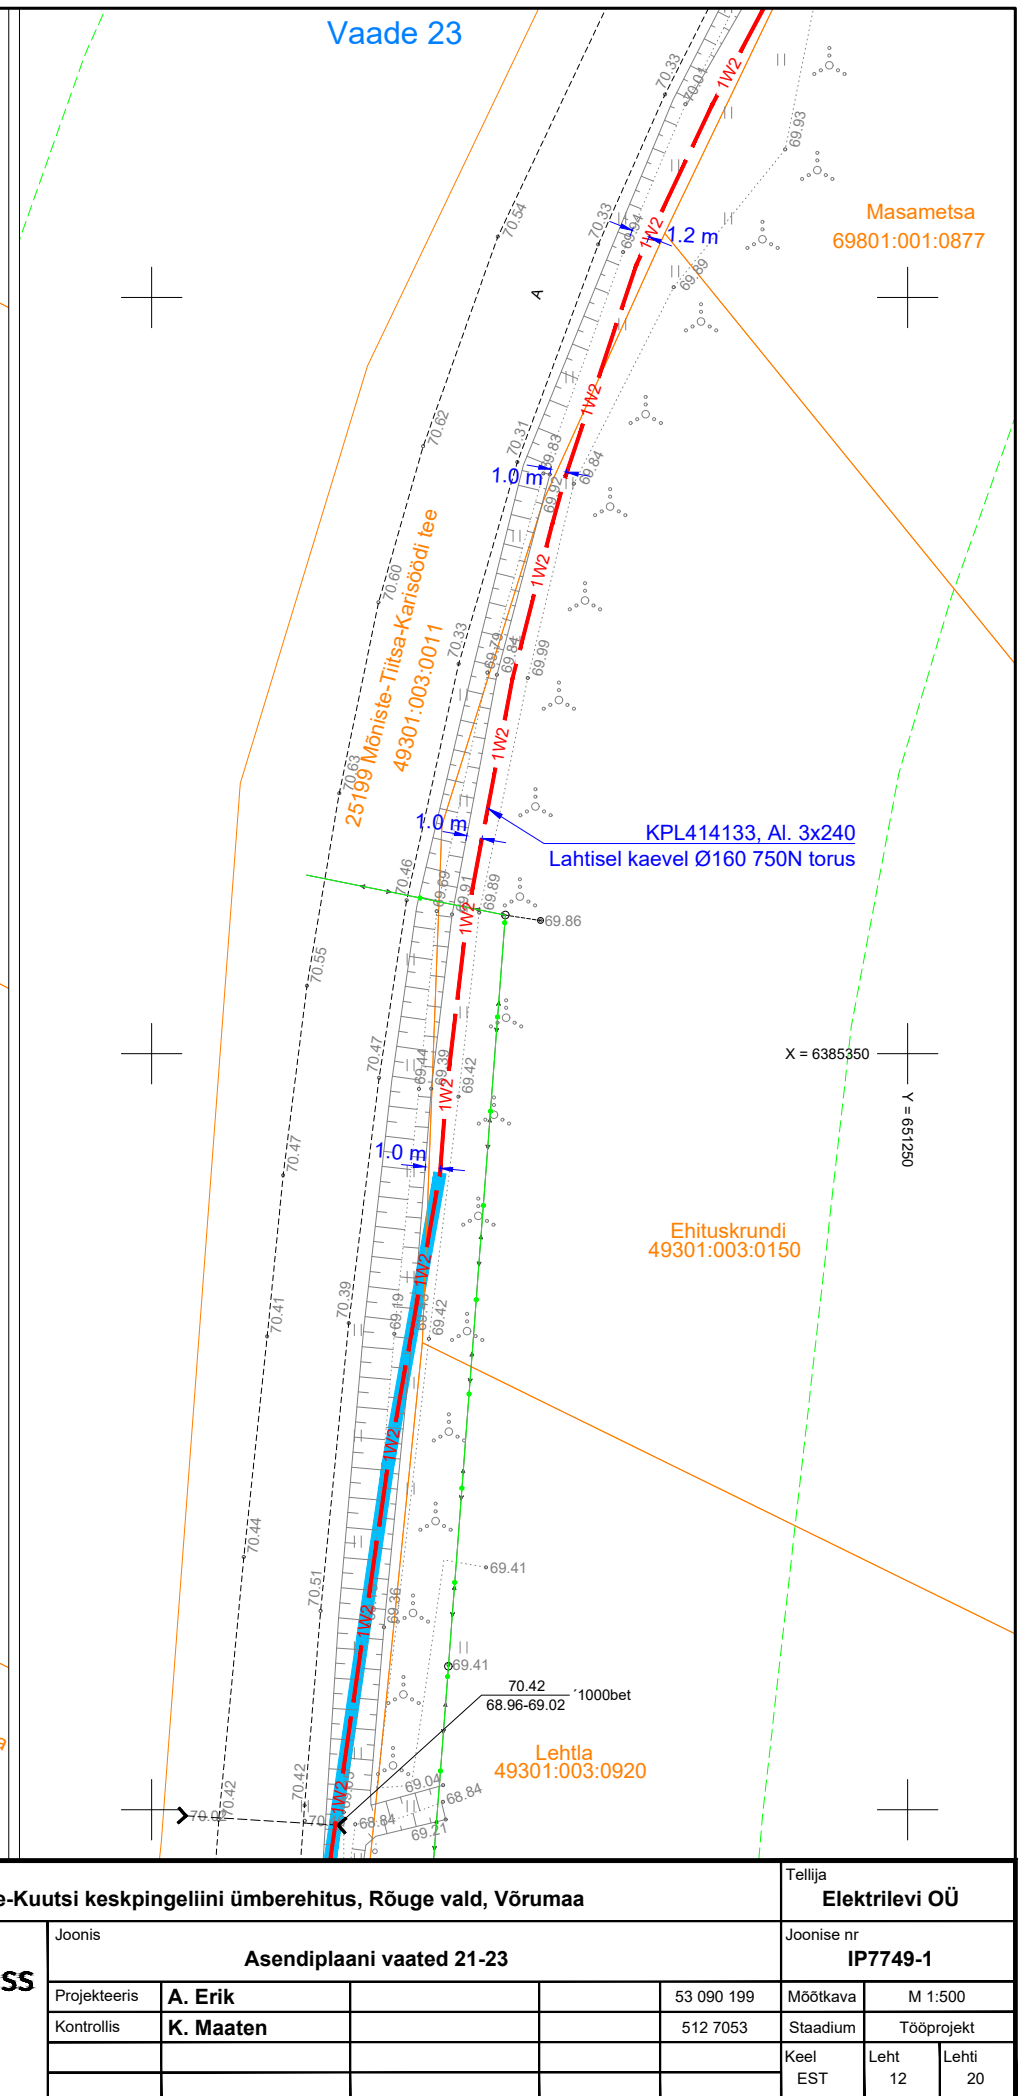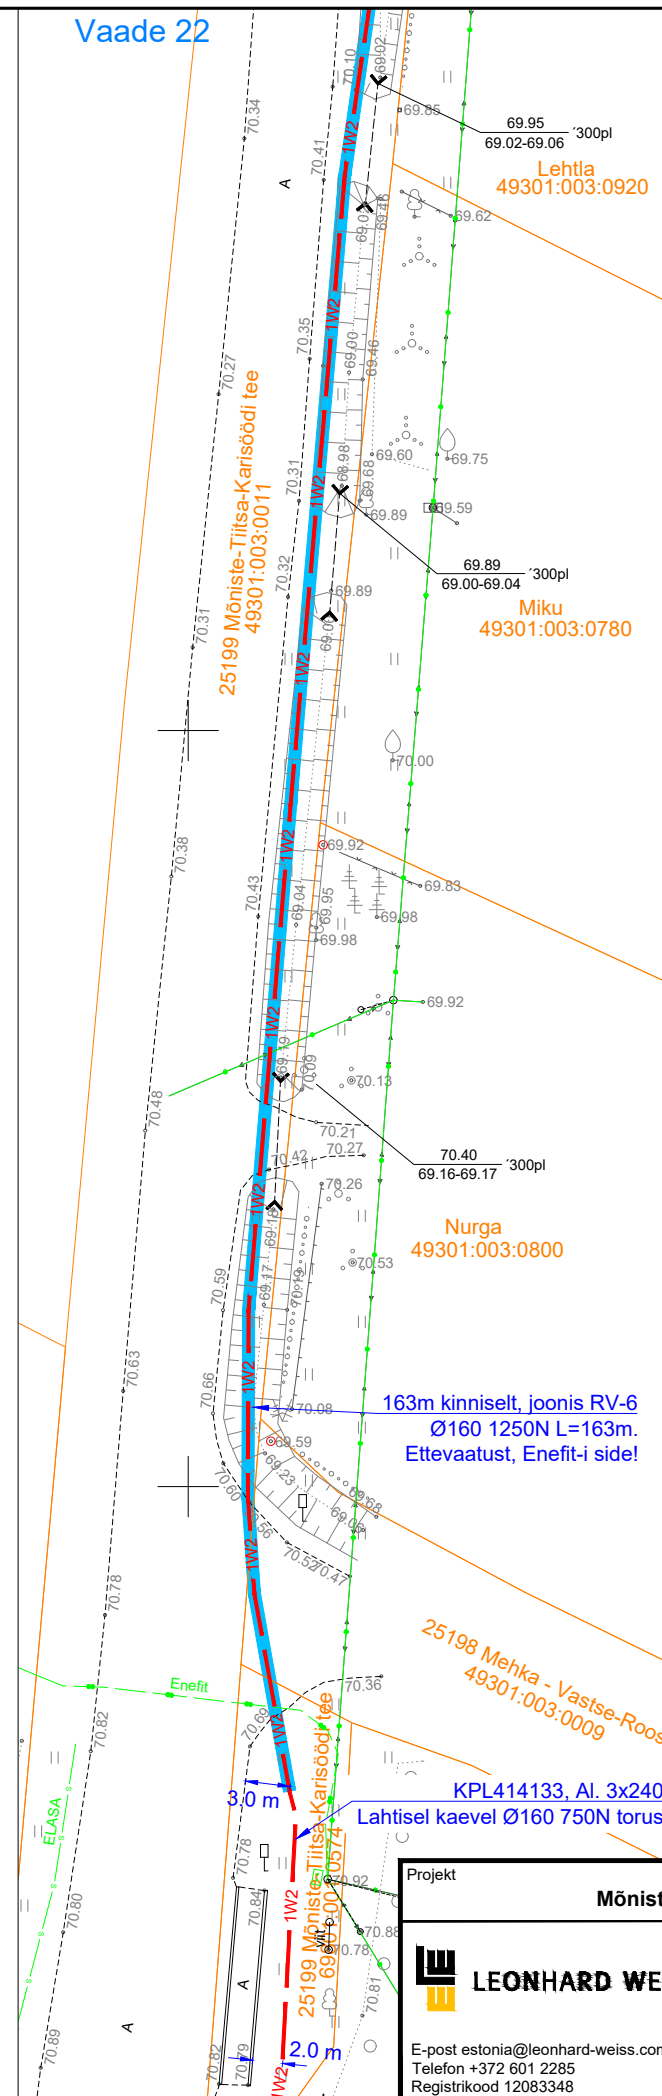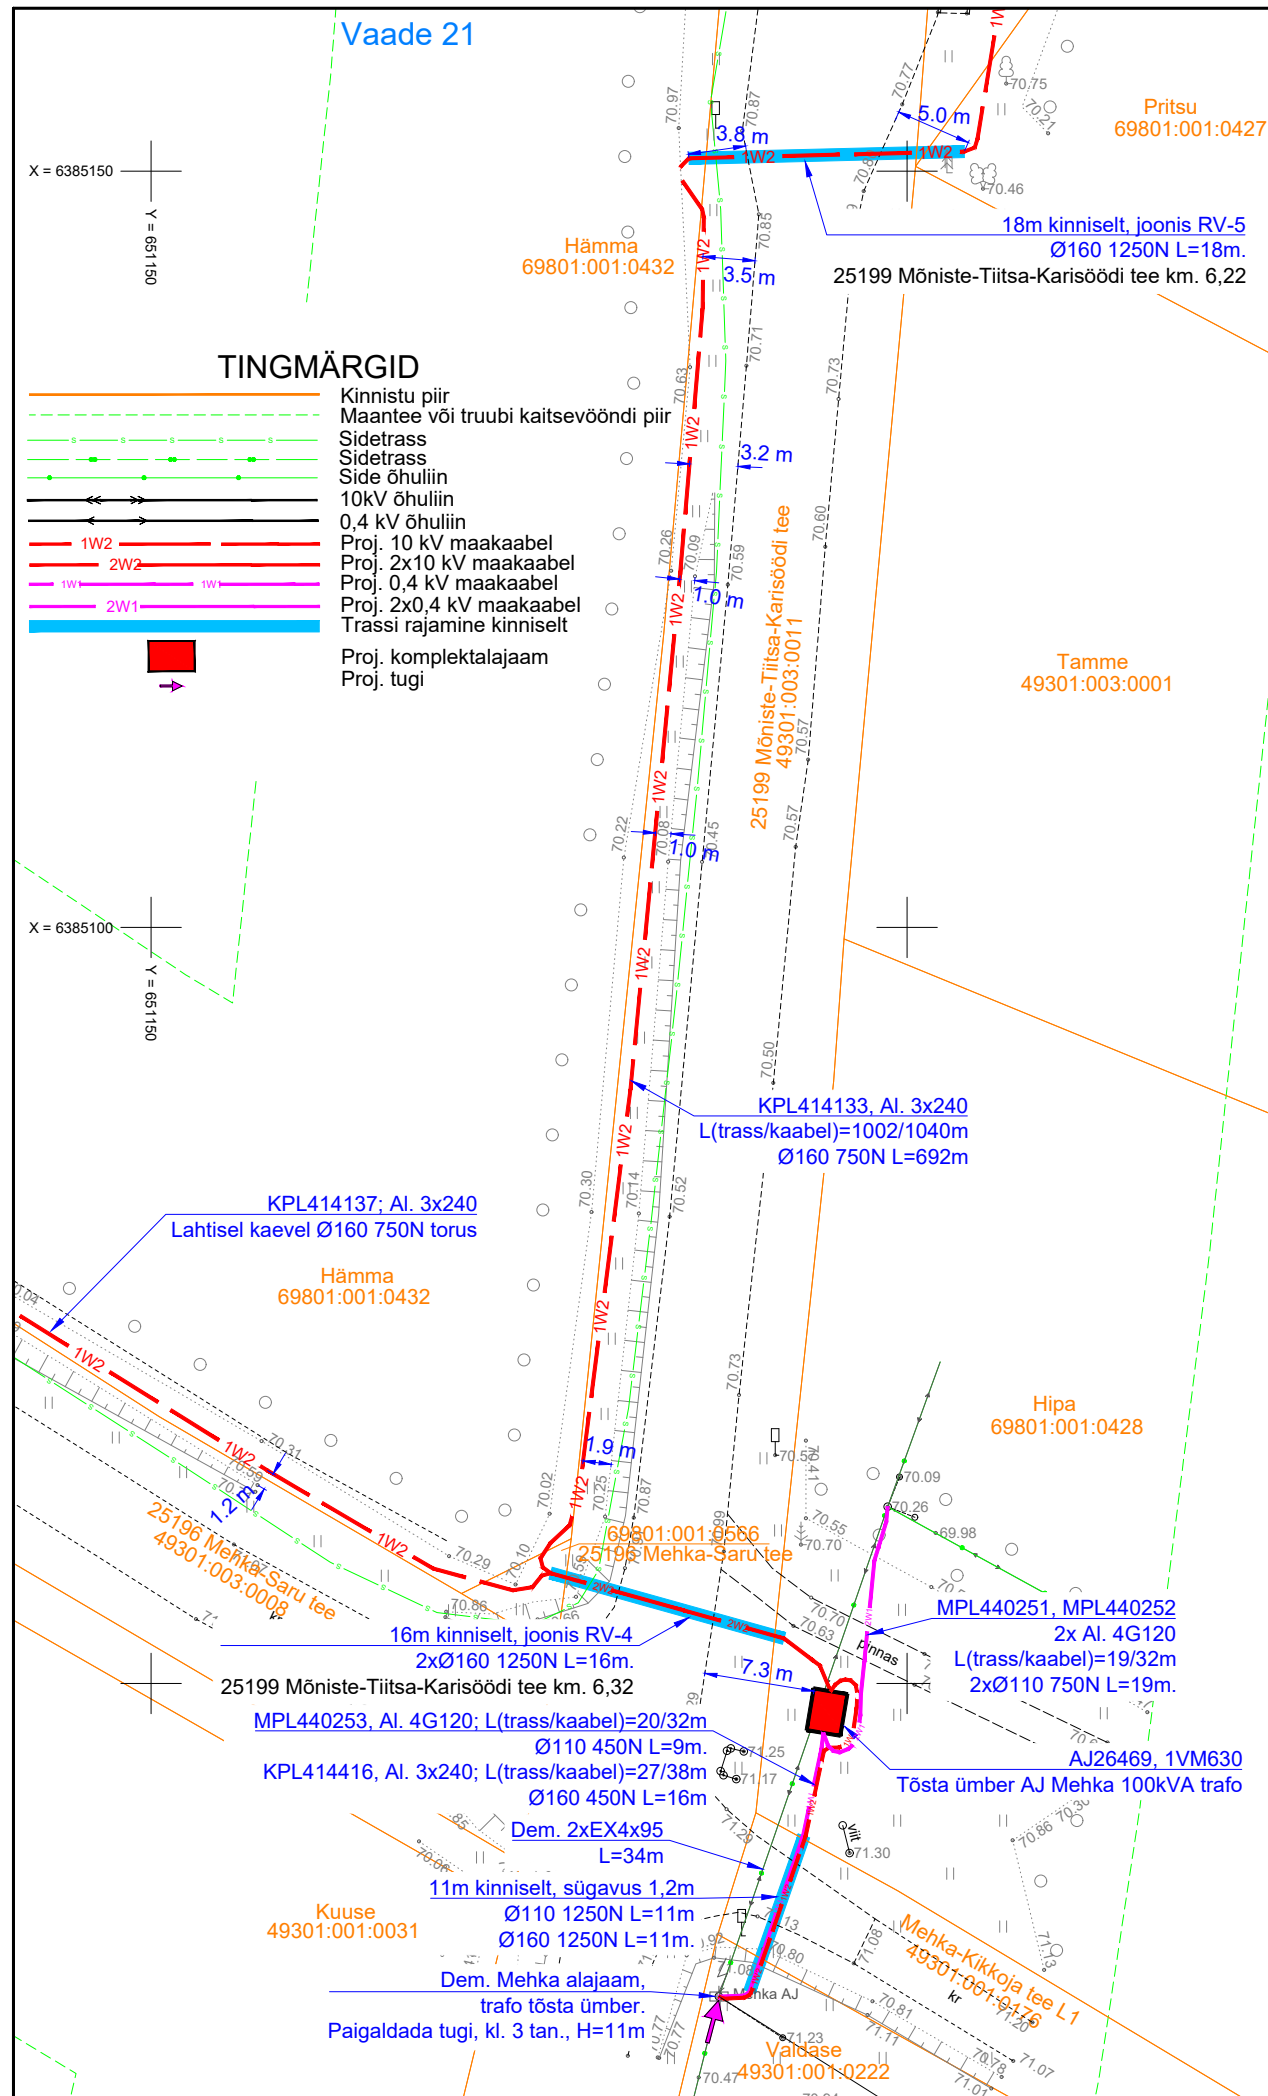

| | | | | | | | | |
|--|--|------------------|--|--|------------|-----------------------------------|------------|-------------|
| Projekt | Mõniste-Kuutsi keskpingeliini ümberehitus, Rõuge vald, Võrumaa | | | | | Tellija Elektrilevi OÜ | | |
|  LEONHARD WEISS E-post estonia@leonhard-weiss.com Telefon +372 601 2285 Registrikood 12083348 | Joonis Asendiplaani vaated 21-23 | | | | | Joonise nr IP7749-1 | | |
| | Projekteeris | A. Erik | | | 53 090 199 | Möötkava | M 1:500 | |
| | Kontrollis | K. Maaten | | | 512 7053 | Staadium | Tööprojekt | |
| | | | | | | Keel EST | Leht 12 | Lehti 20 |
| | | | | | | | | |

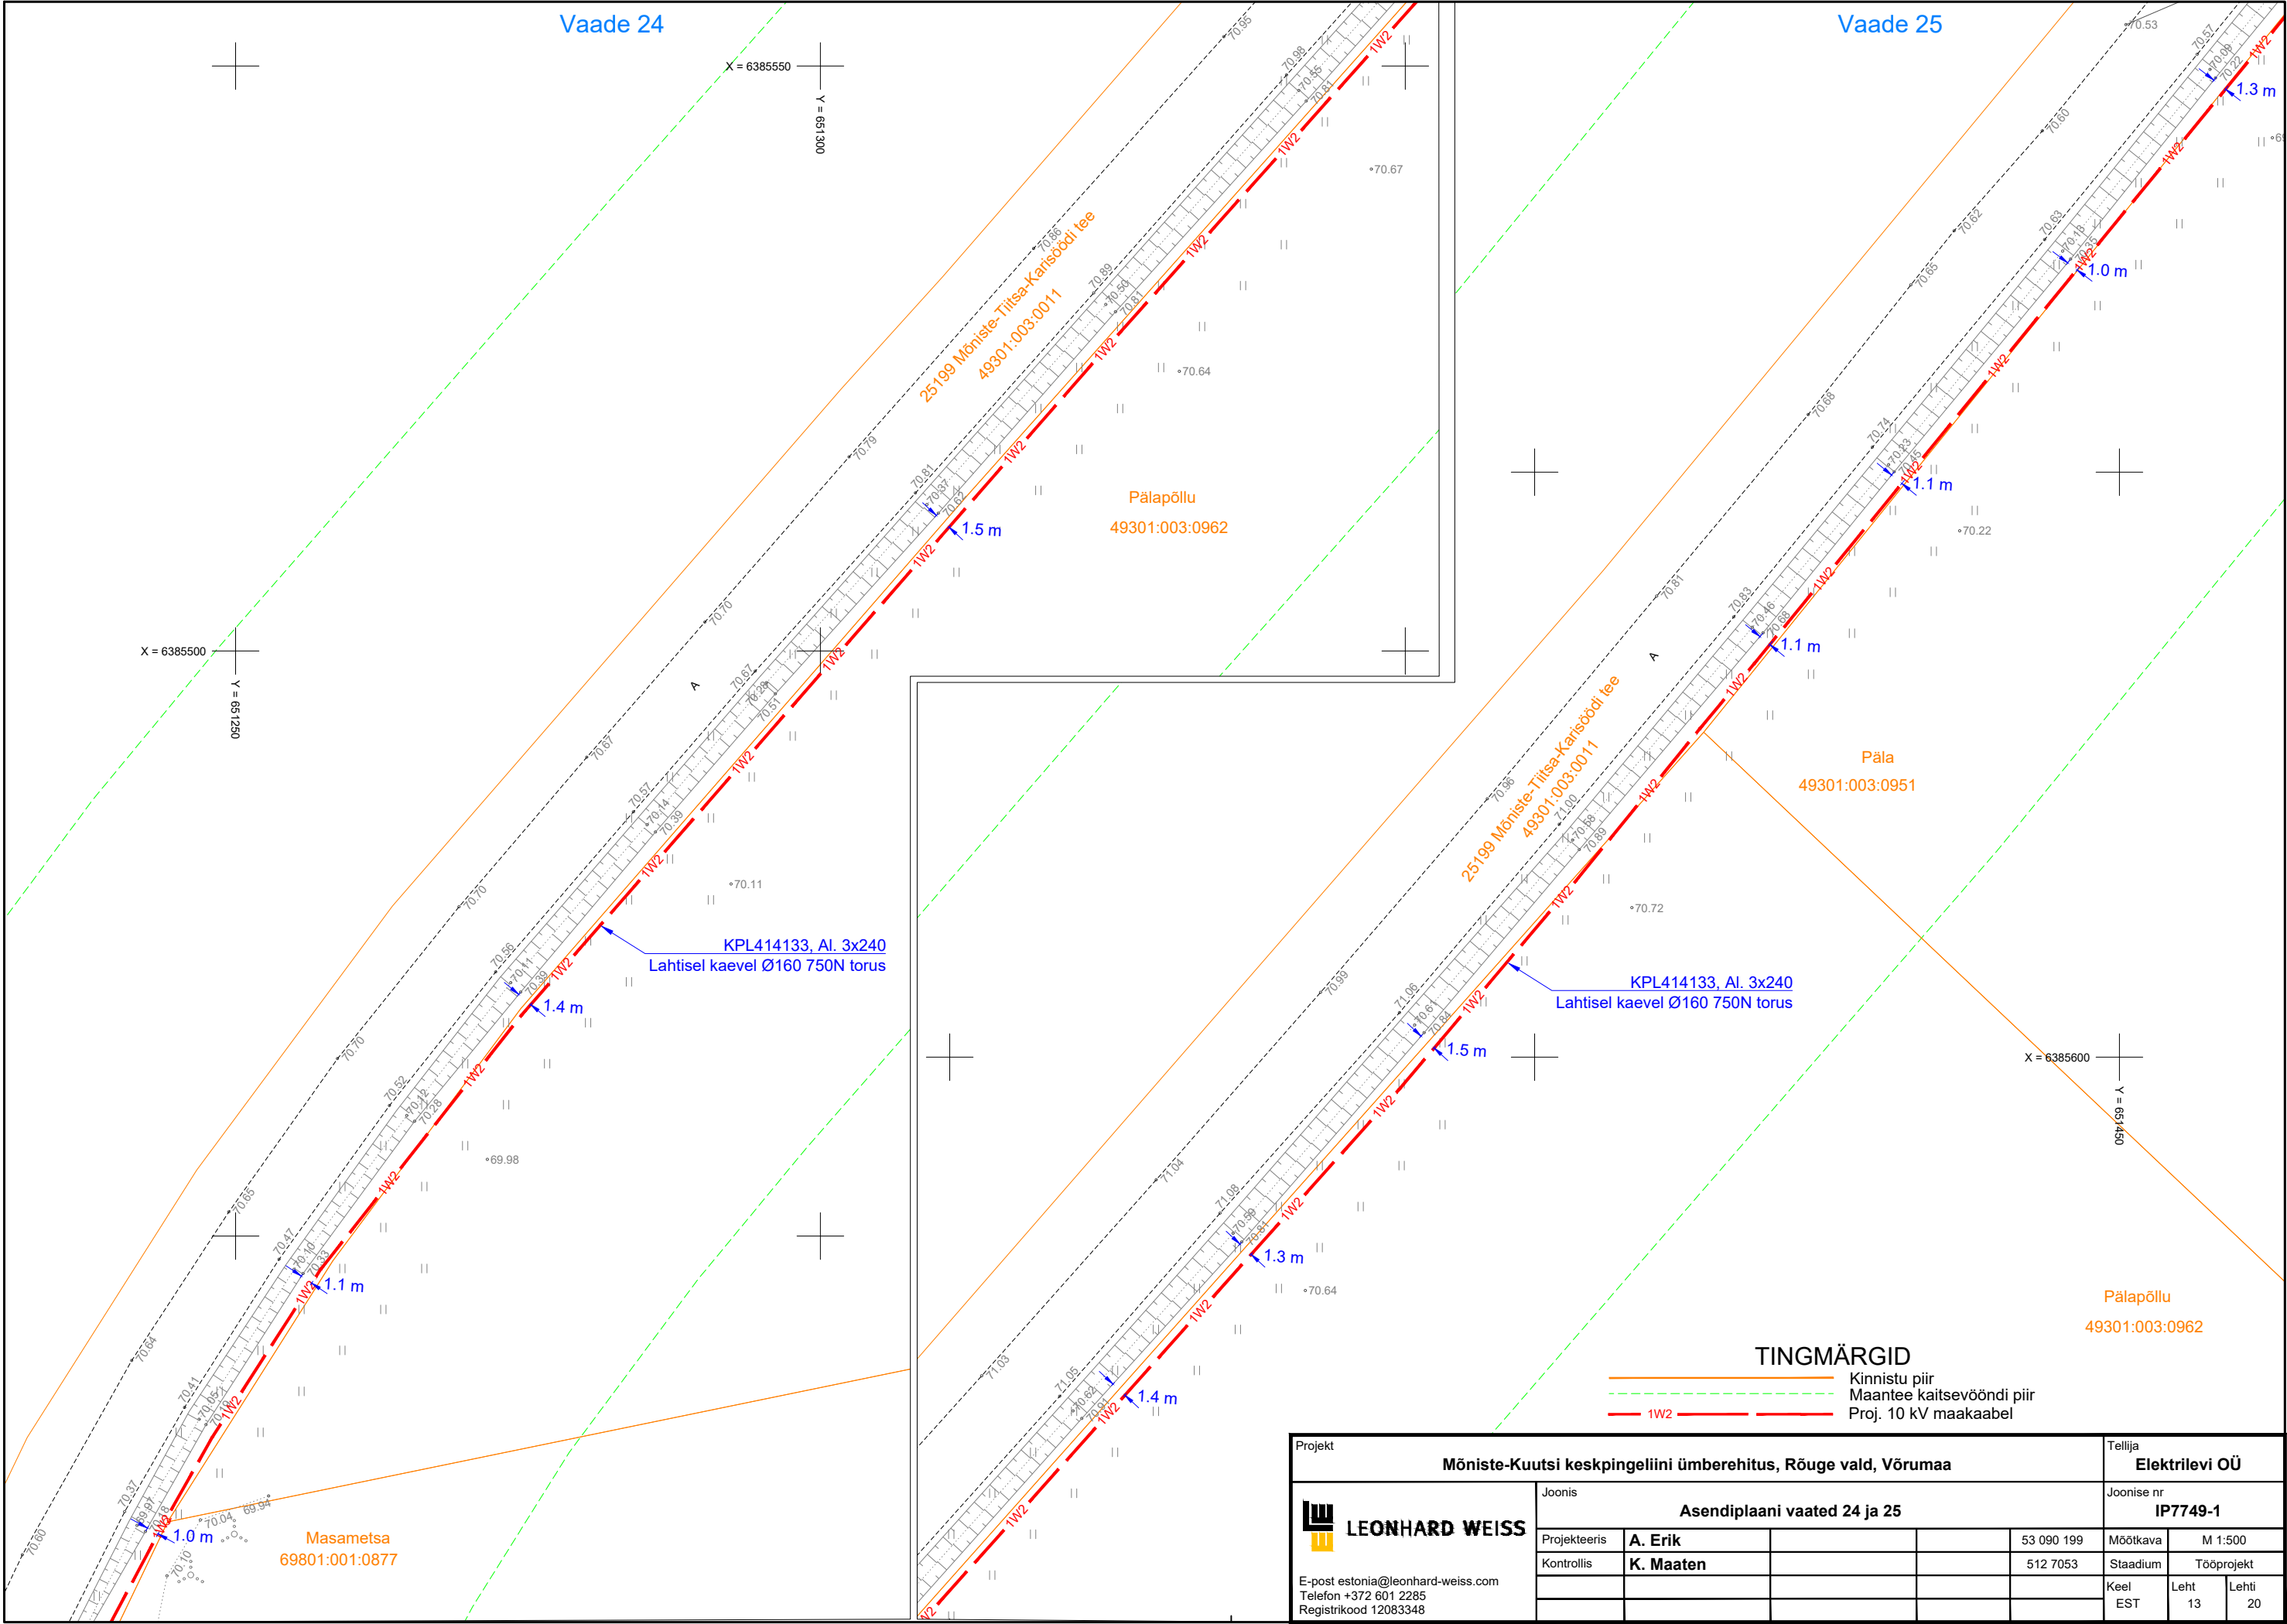

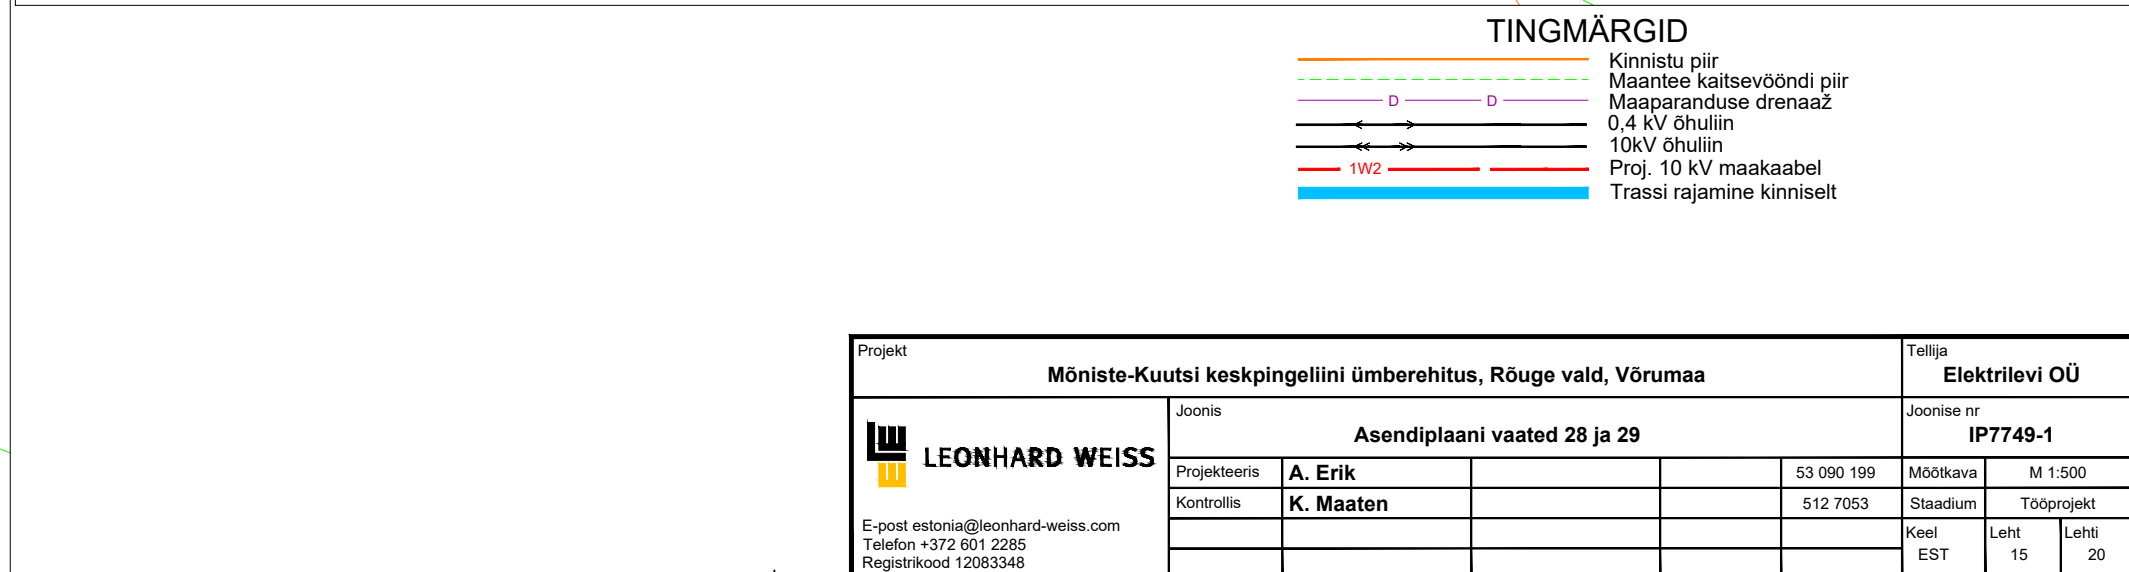
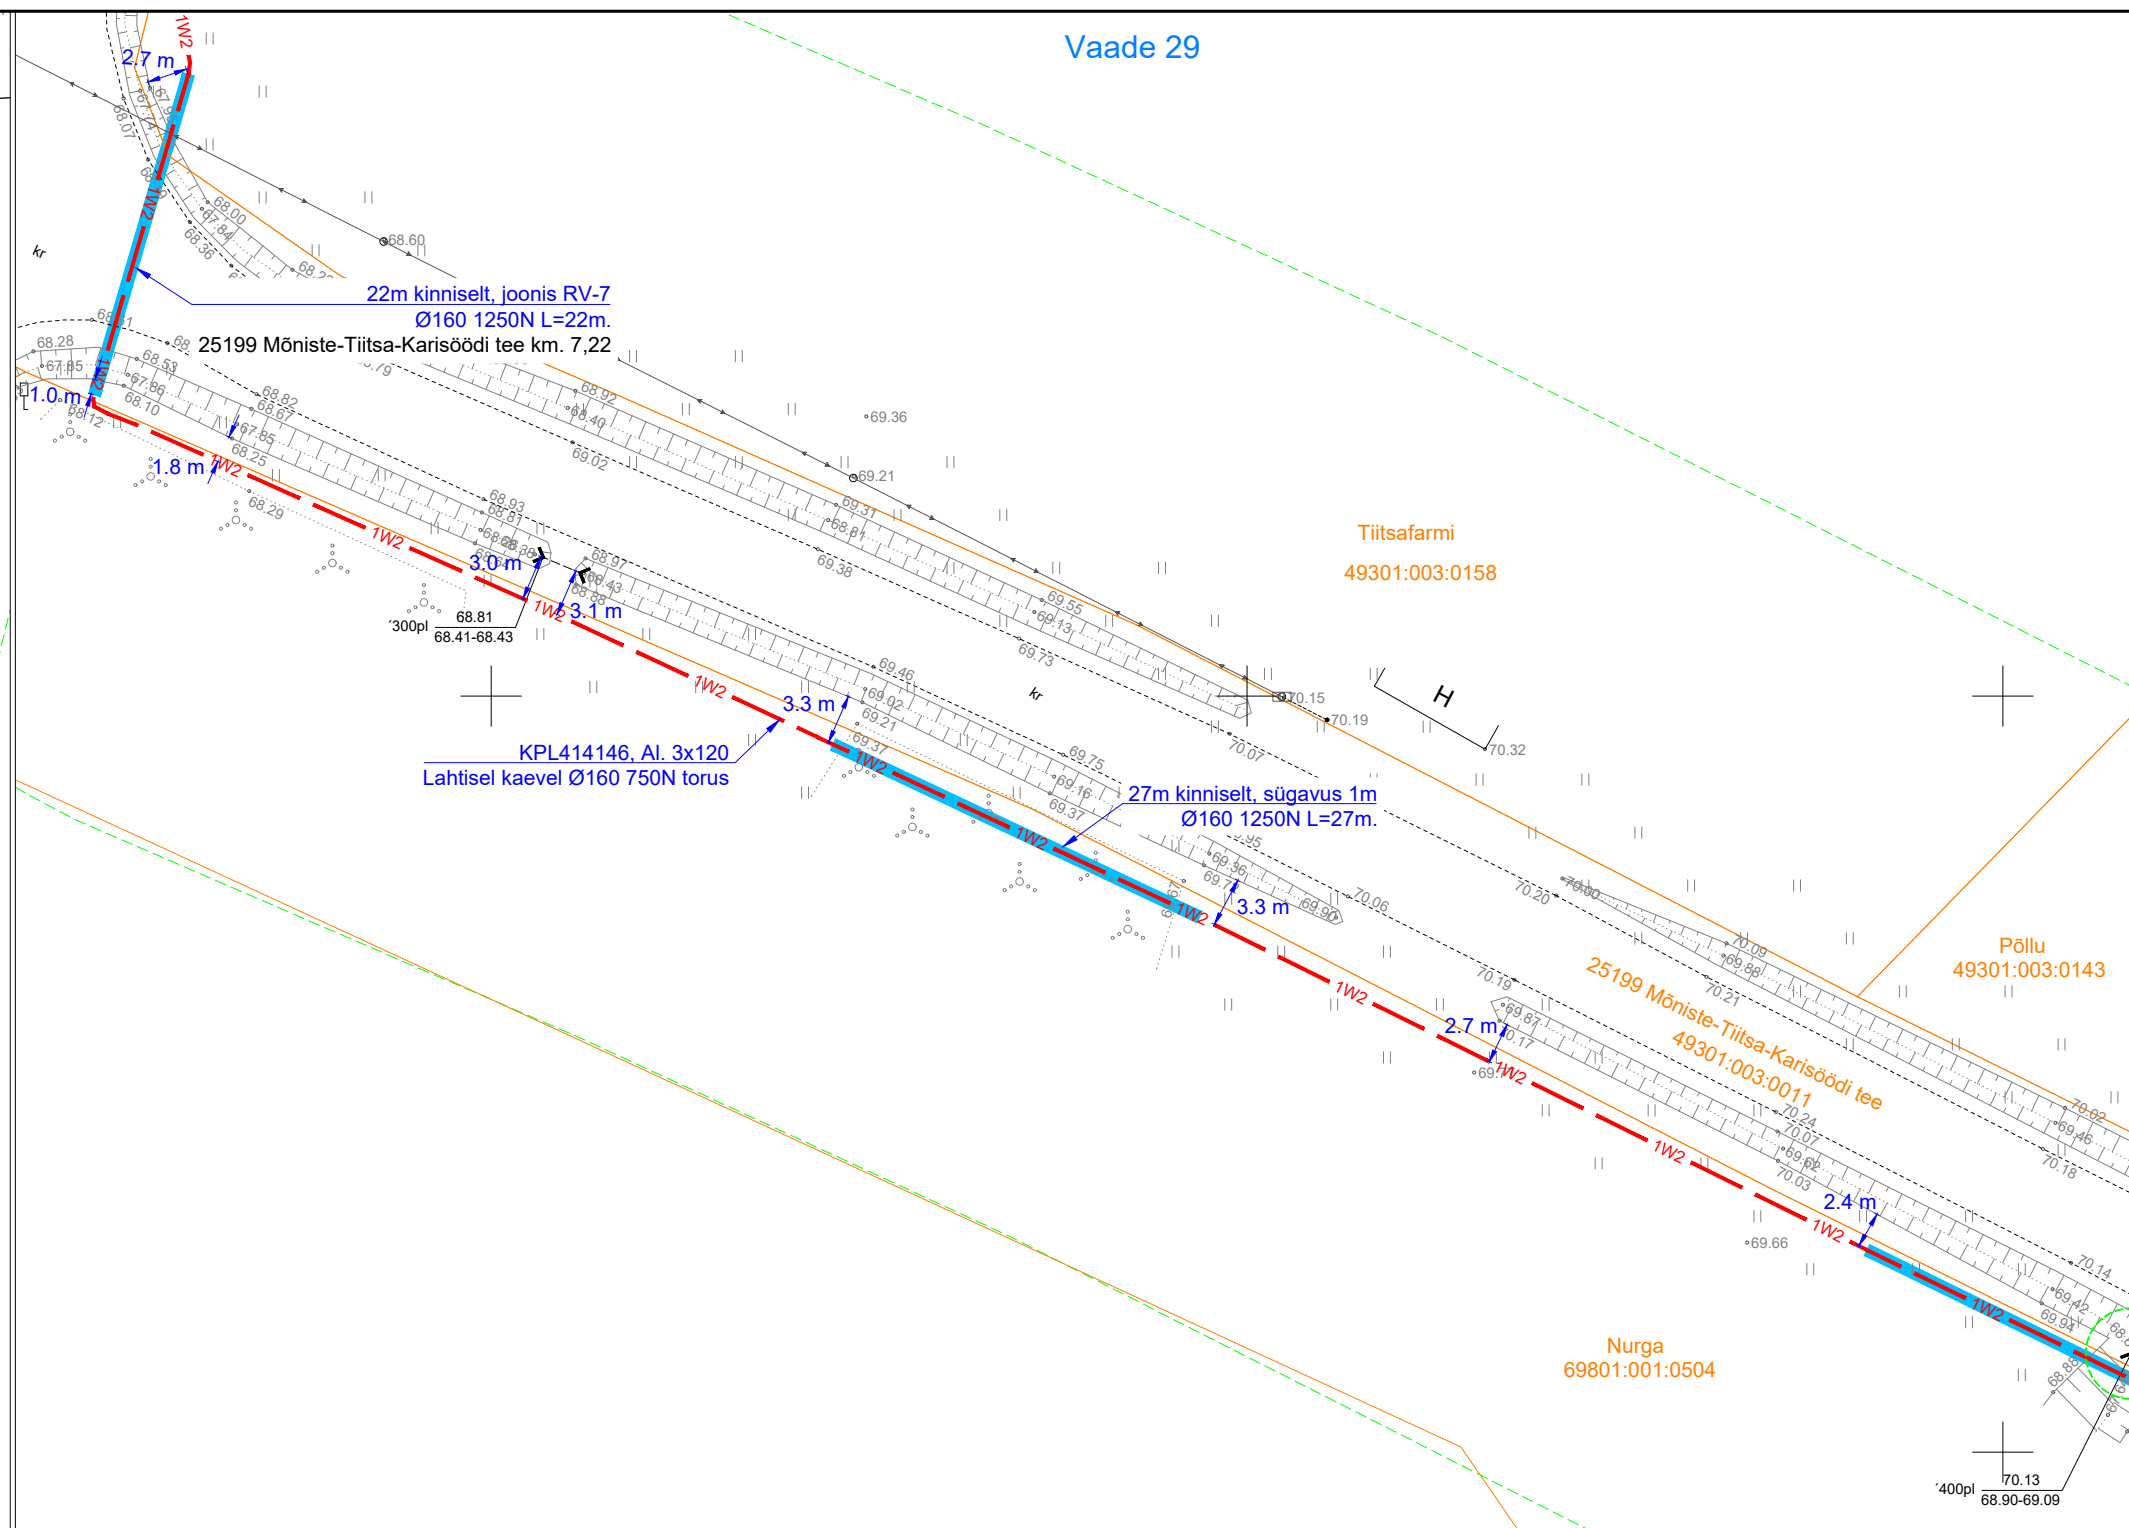


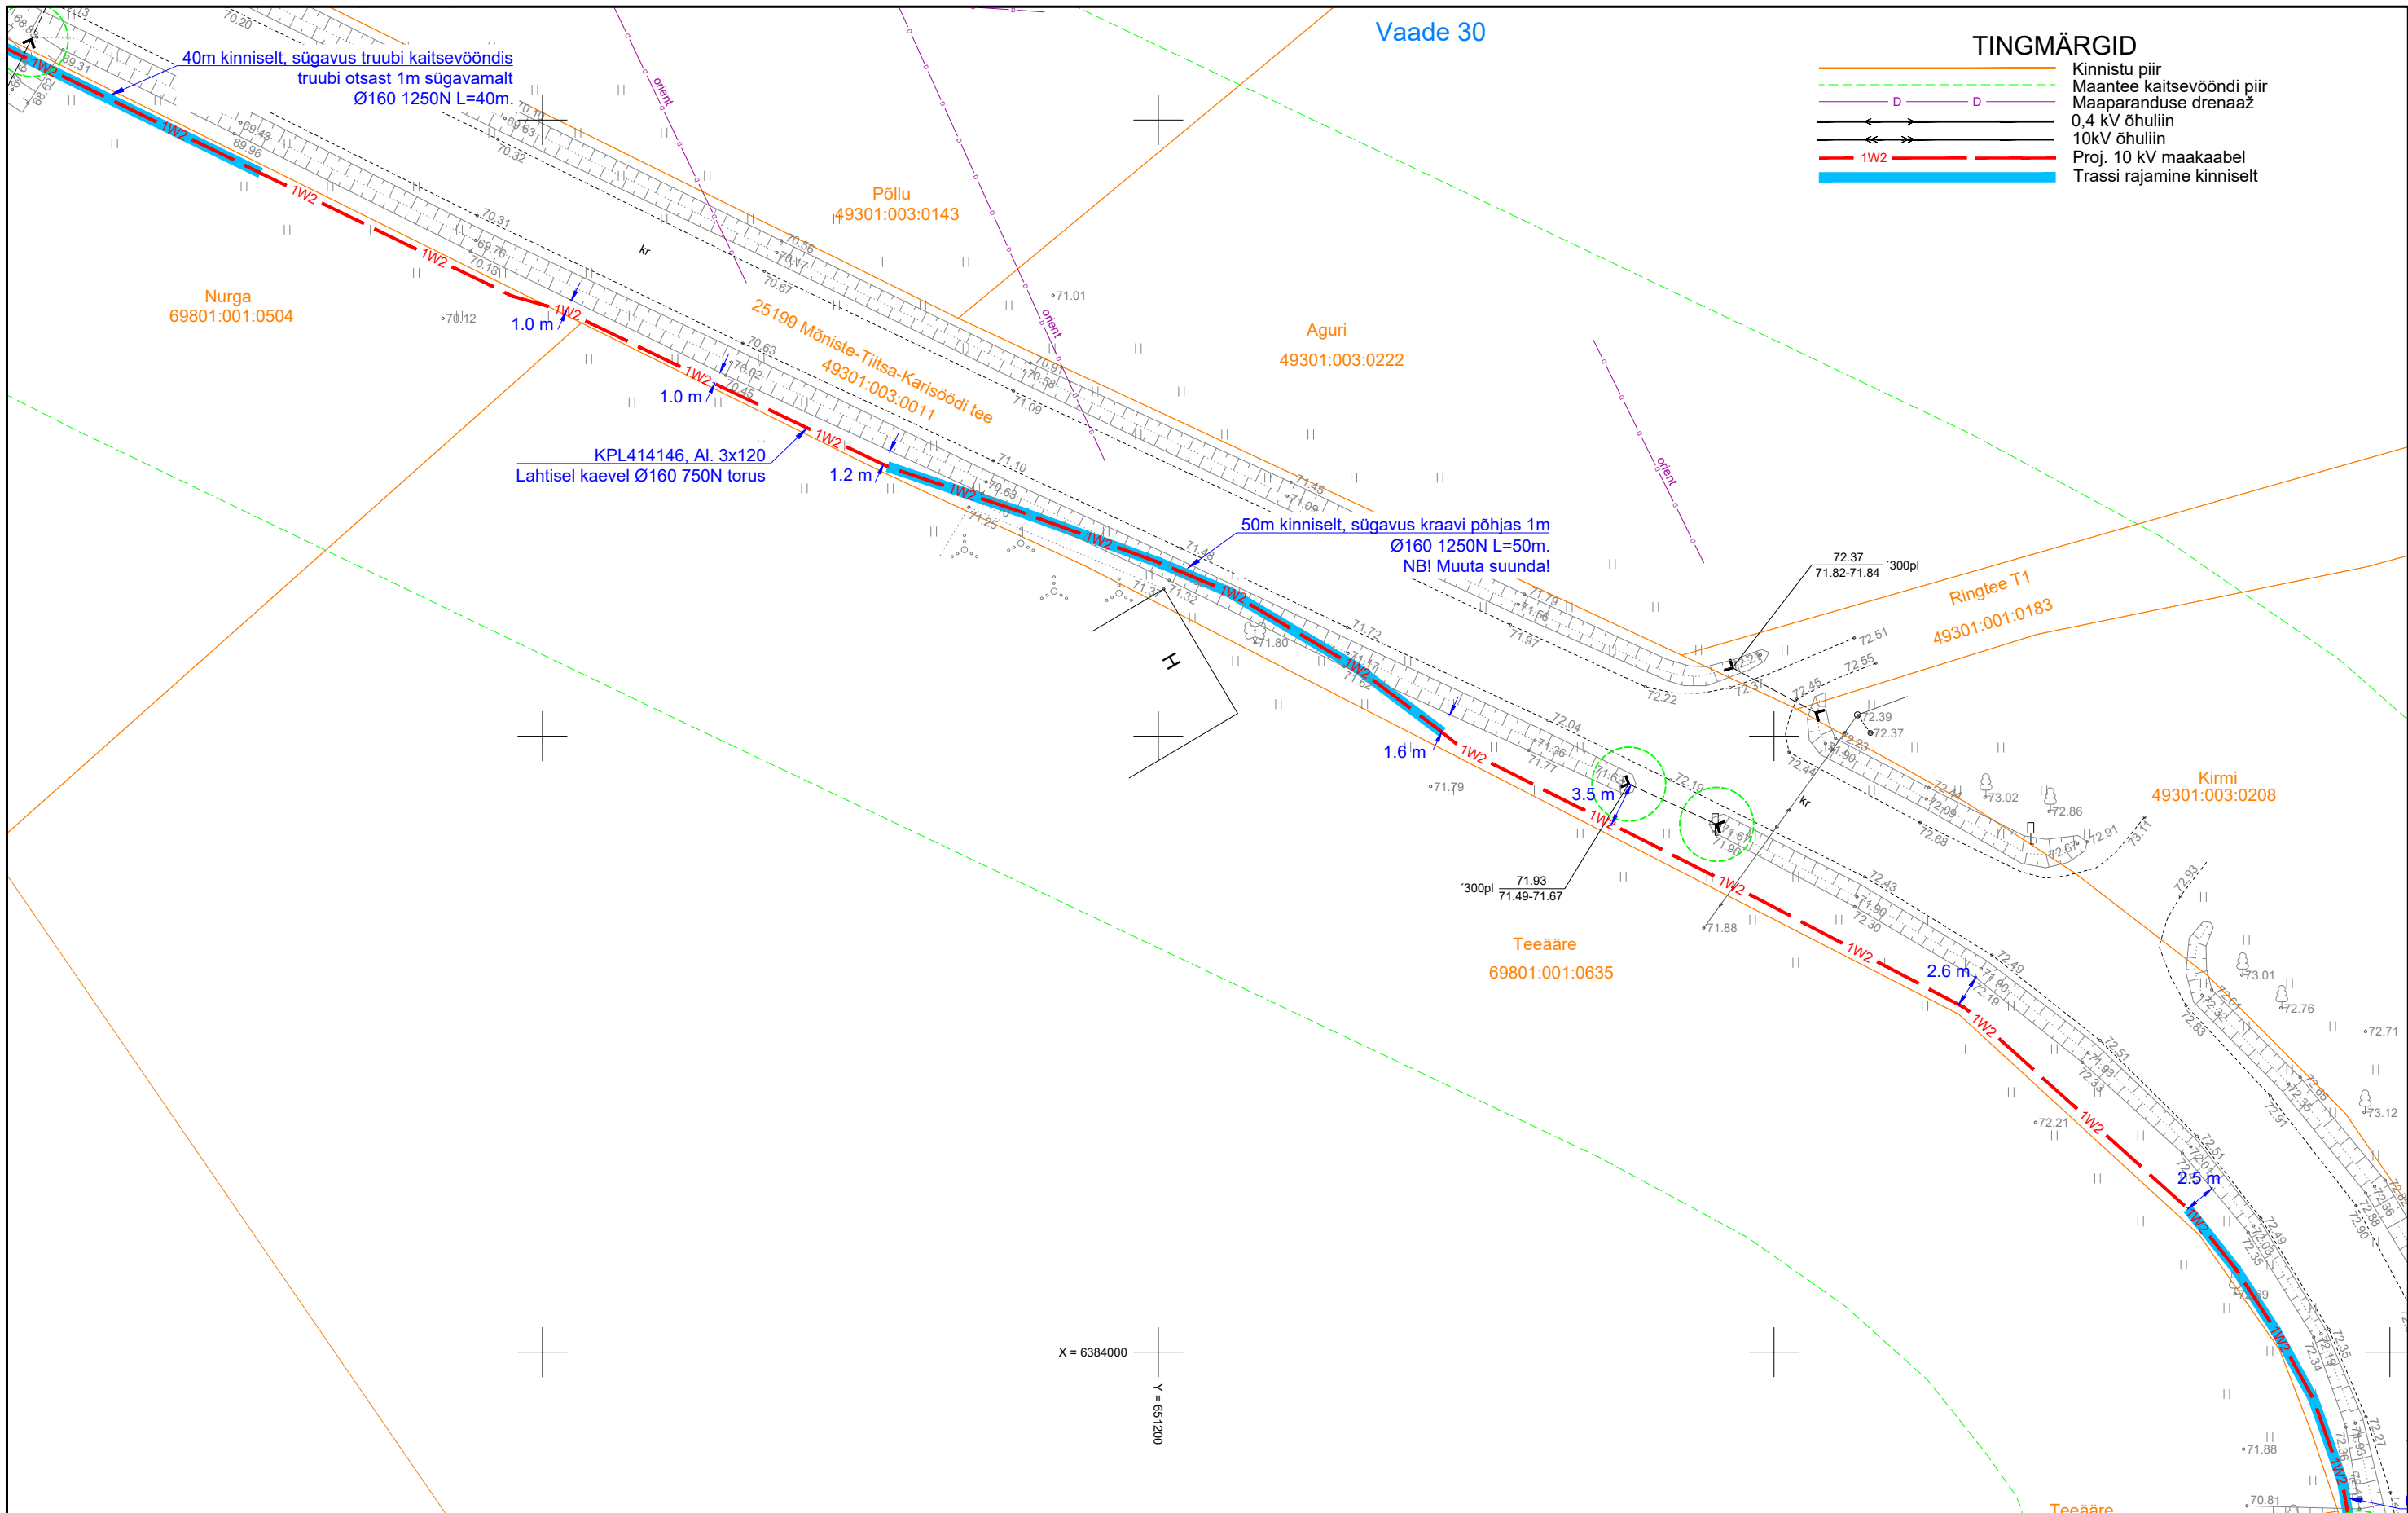

| | | | | | | | |
|---|-----------|--|--|------------|----------------|------------|-------|
| Projekt | | | | | Tellija | | |
| Mõniste-Kuutsi keskpingseliini ümberehitus, Rõuge vald, Võrumaa | | | | | Elektrilevi OÜ | | |
| Joonis | | | | | Joonise nr | | |
| Asendiplaani vaade 30 | | | | | IP7749-1 | | |
| Projekteeris | A. Erik | | | 53 090 199 | Mõõtkava | M 1:500 | |
| Kontrollis | K. Maaten | | | 512 7053 | Staadium | Tööprojekt | |
| | | | | | Keel | Leht | Lehti |
| | | | | | EST | 16 | 20 |



E-post estonia@leonhard-weiss.com
Telefon +372 601 2285
Registrikood 12083348

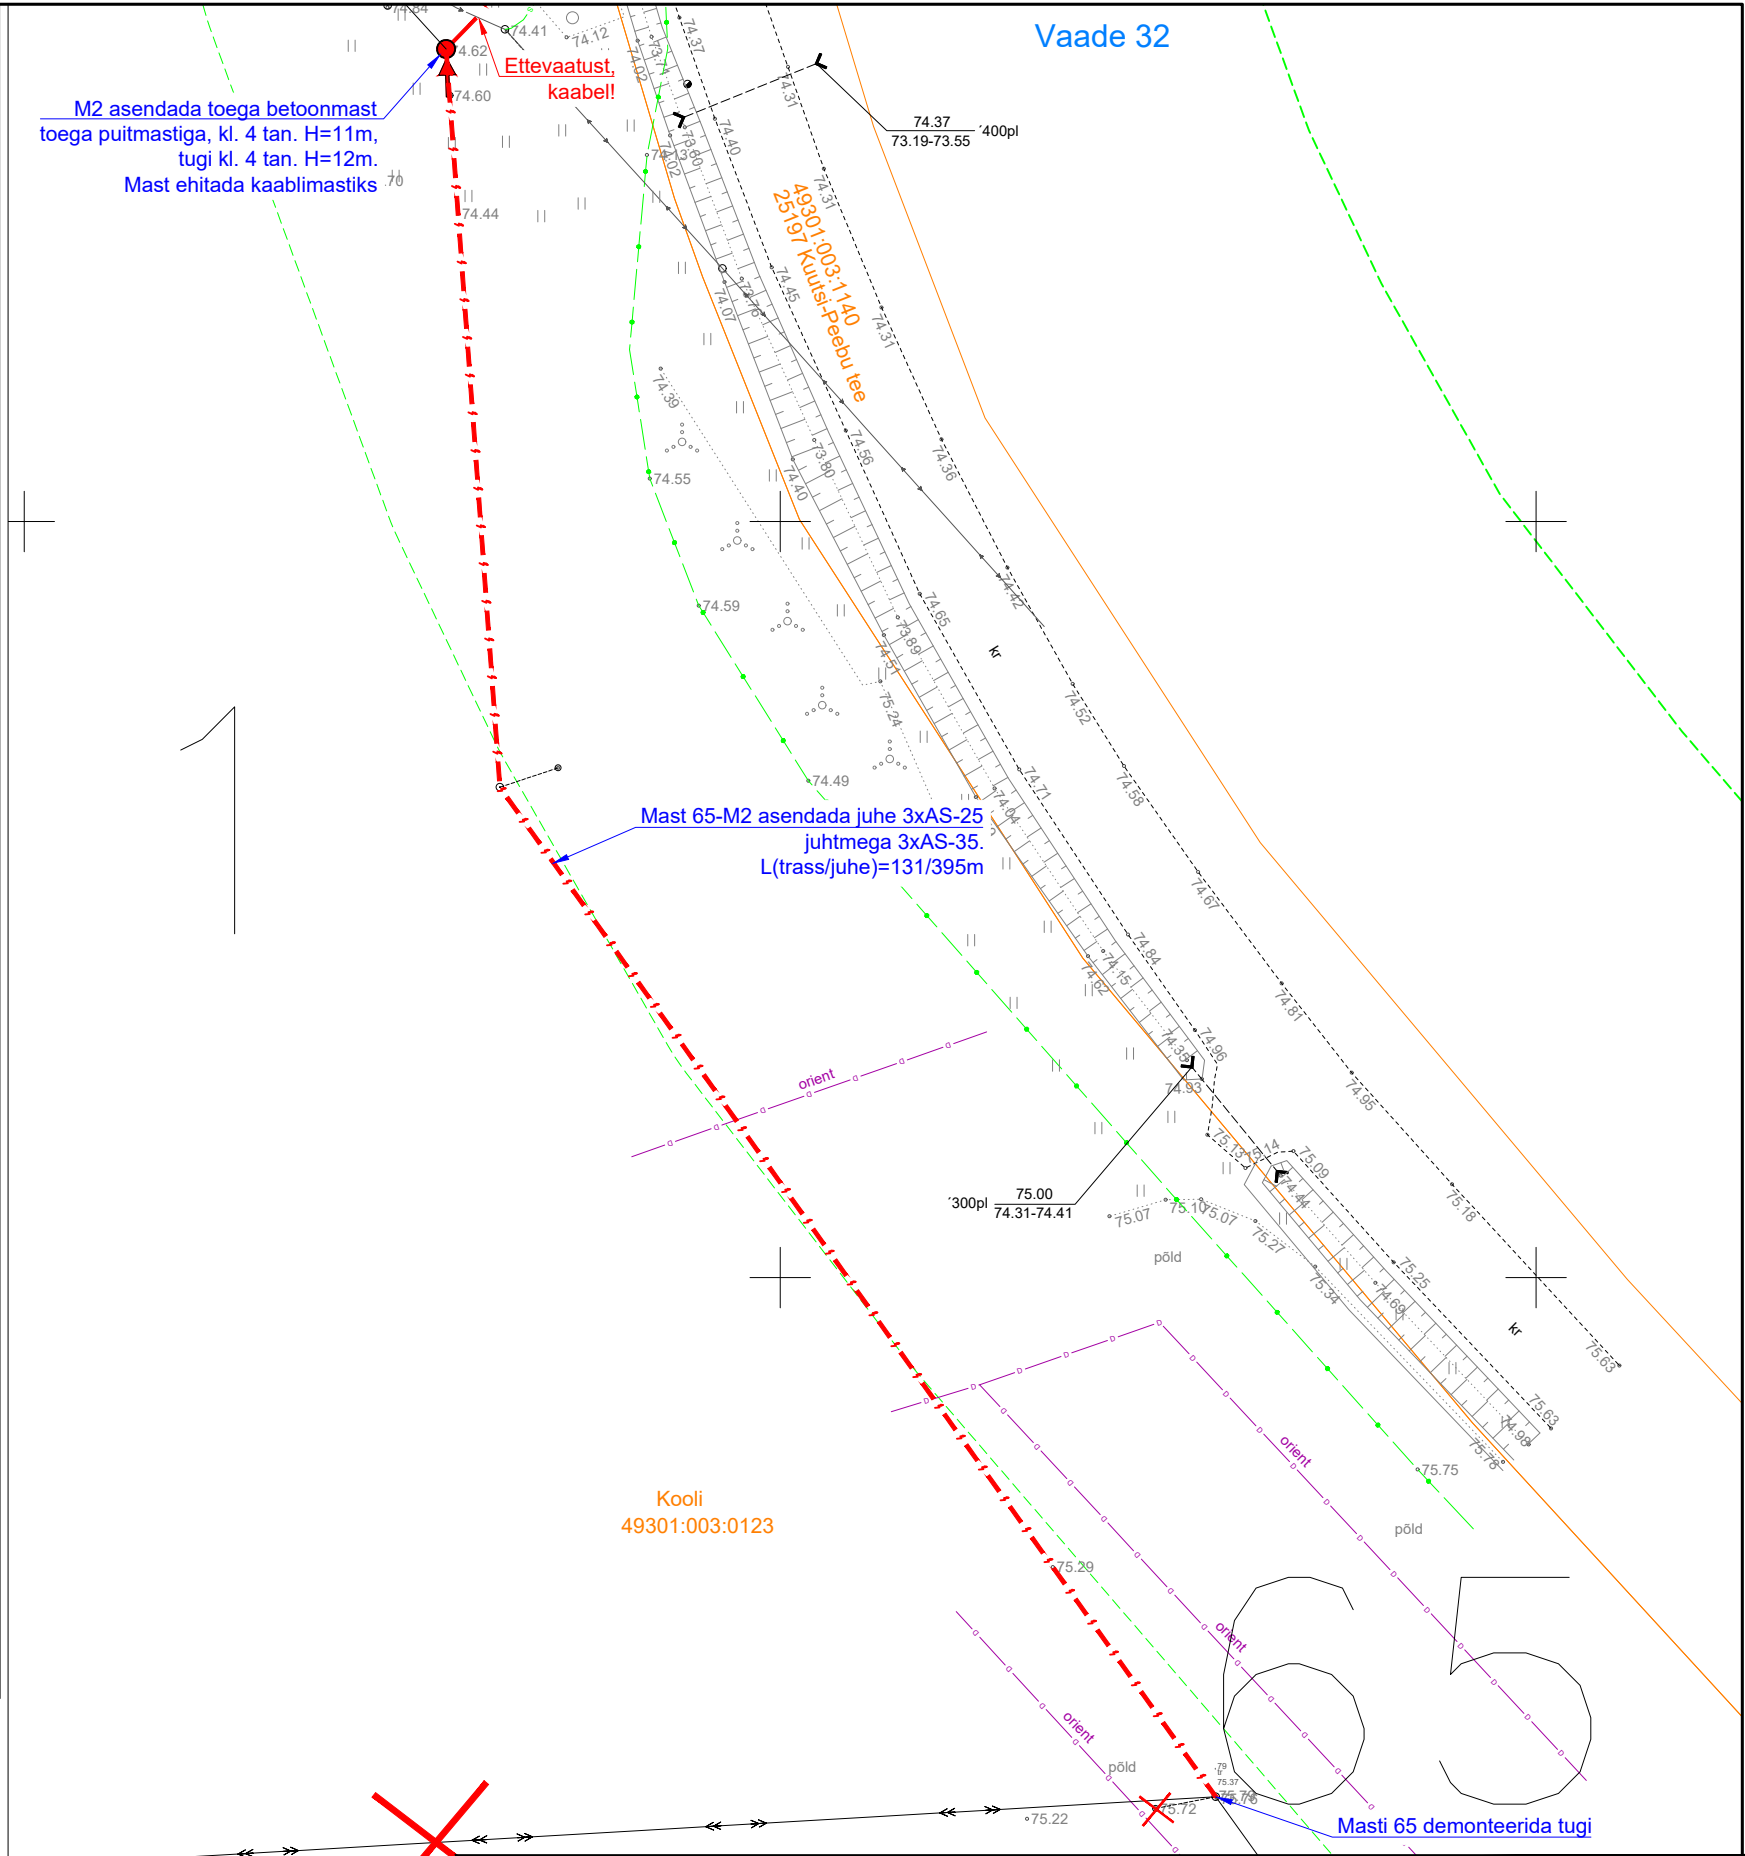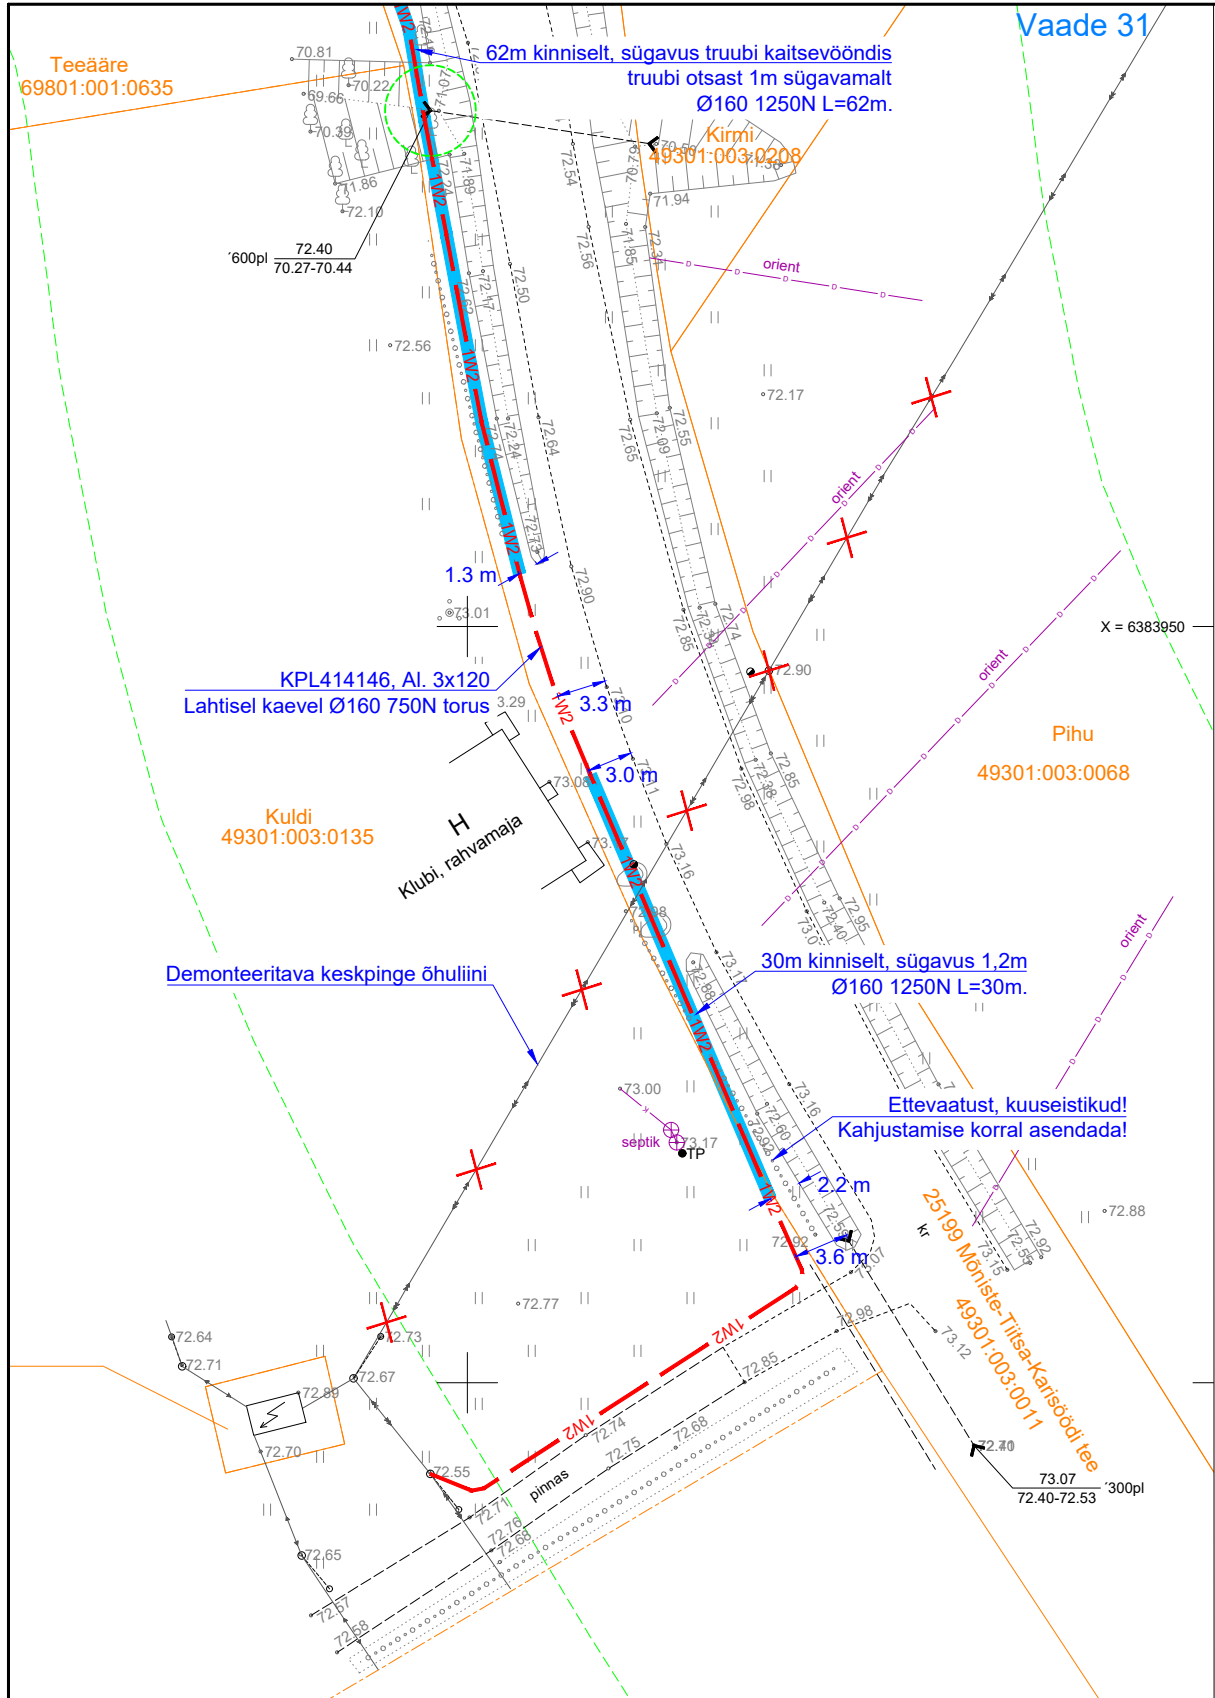

TINGMÄRGID

- Kinnistu piir
- Maantee kaitsevööndi piir
- Sidetrass
- Sidetrass
- Maaparanduse drenaaž
- 0,4 kV õhuliin
- 10kV õhuliin
- Proj. 10 kV maakaabel
- Trassi rajamine kinniselt
- Proj. keskpinge õhuliini juhtme asendus

| | | | | | | | |
|--|-----------|--|--|------------|----------------|------------|-------|
| Projekt | | | | | Tellija | | |
| Mõniste-Kuutsi keskpingeliini ümberehitus, Rõuge vald, Võrumaa | | | | | Elektrilevi OÜ | | |
| Joonis | | | | | Joonise nr | | |
| Asendiplaani vaated 31 ja 32 | | | | | IP7749-1 | | |
| Projekteeris | A. Erik | | | 53 090 199 | Mõõtkava | M 1:500 | |
| Kontrollis | K. Maaten | | | 512 7053 | Staadium | Tööprojekt | |
| | | | | | Keel | Leht | Lehti |
| | | | | | EST | 17 | 20 |

