


# LEPPEMÄRGID ViaVelo IB OÜ töö nr 8821

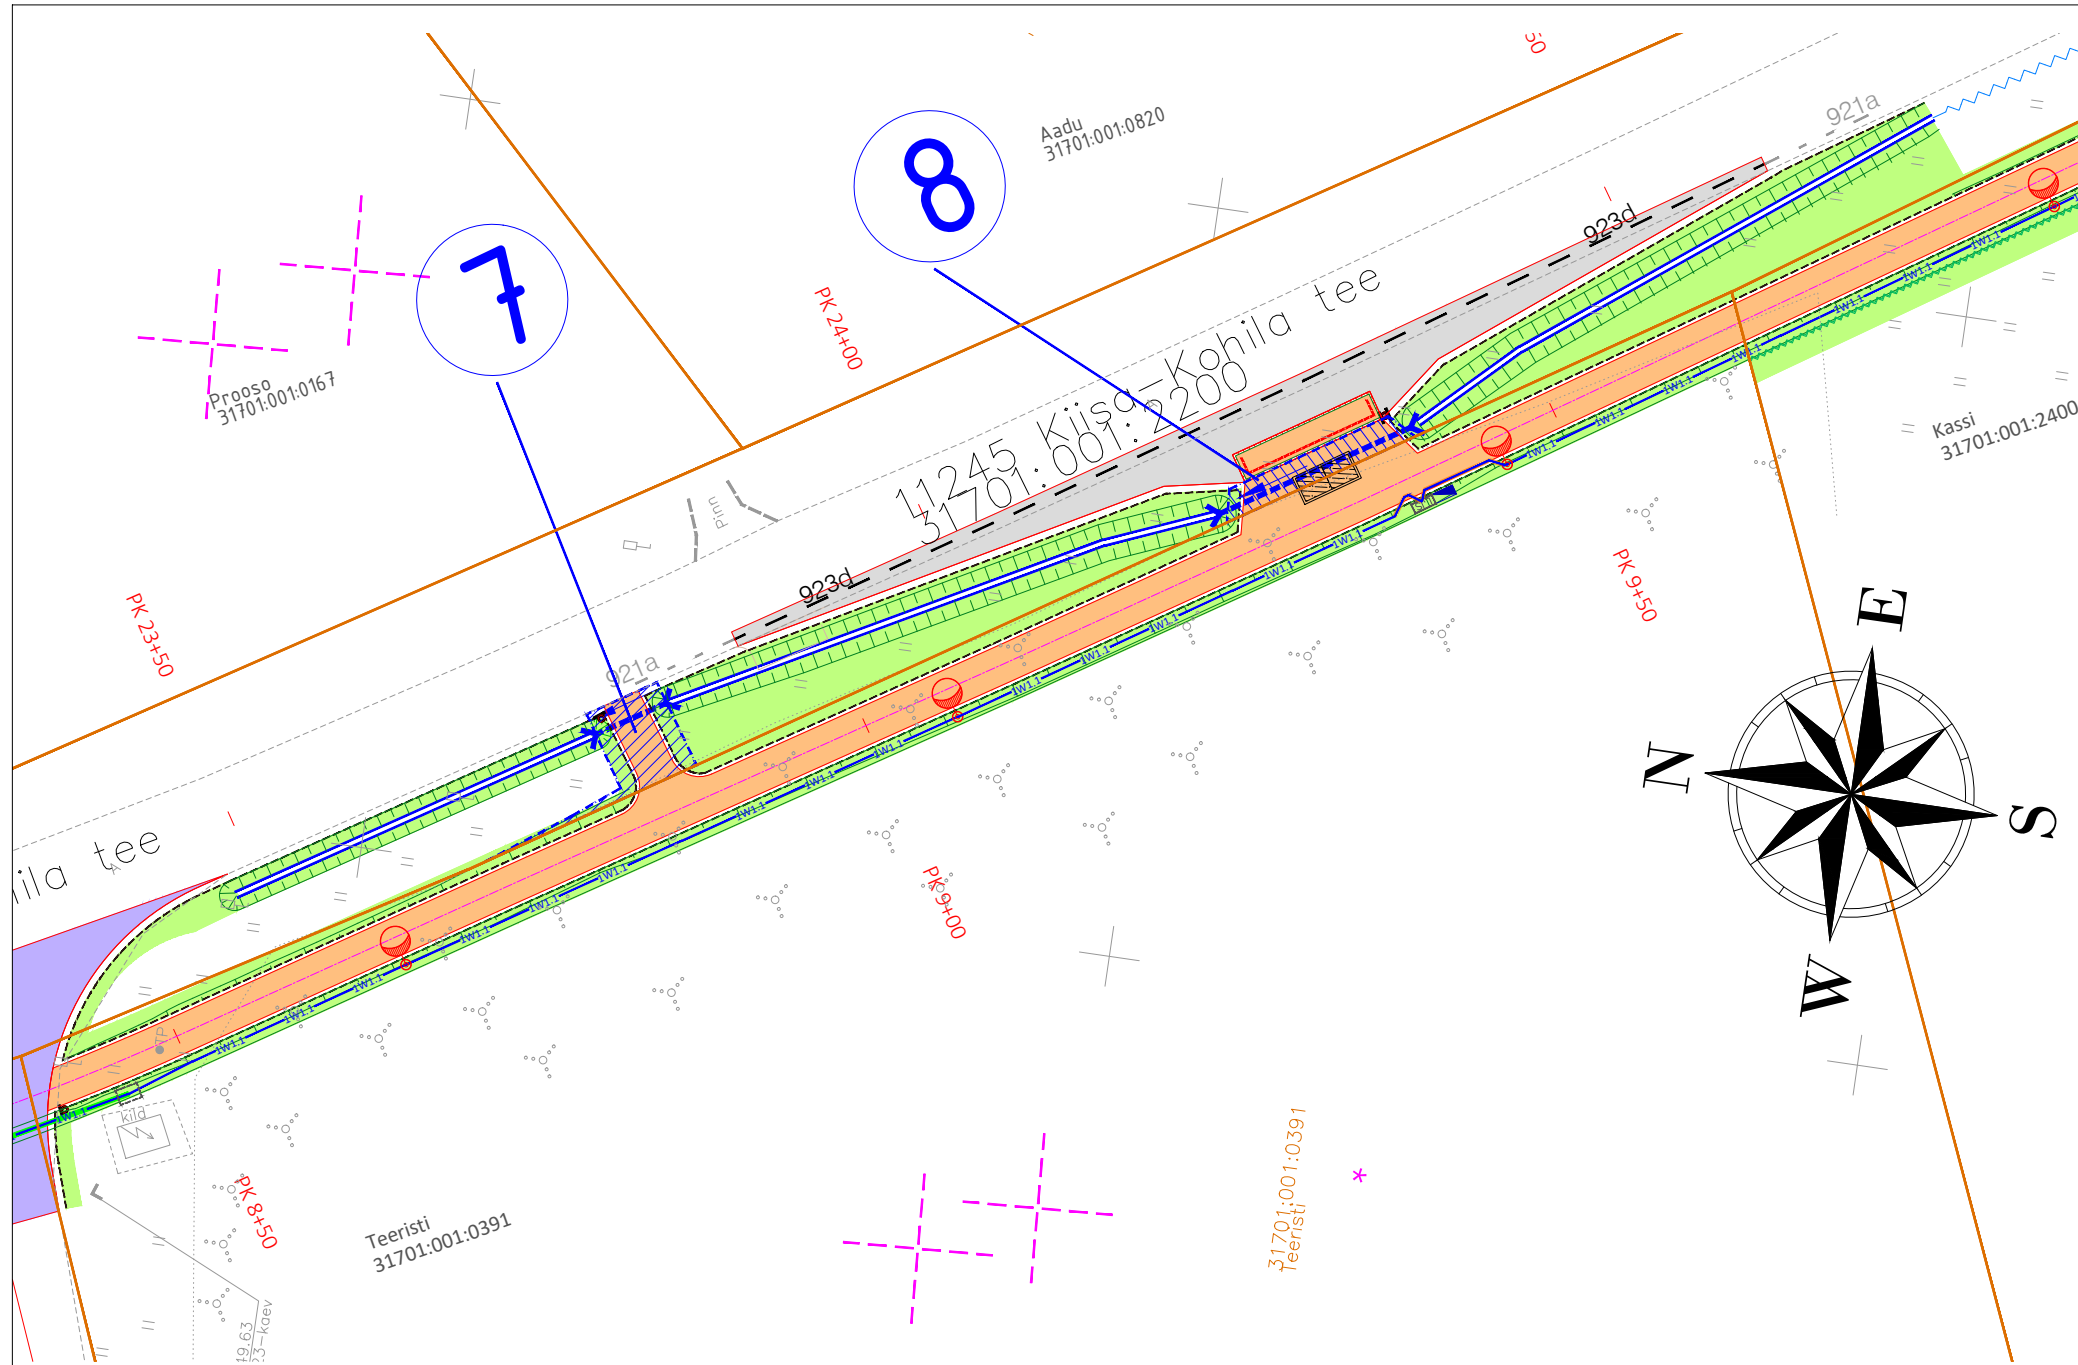

	Kinnistu piir
	Projekteeritud kergliiklustee ab-katend Tüüp 1
	Projekteeritud kergliiklustee ab-katend Tüüp 1.1
	Projekteeritud sõidutee ab-katend Tüüp 2
	Projekteeritud sõidutee ab-katend Tüüp 3
	Projekteeritud sõidutee künnis Tüüp 4
	Projekteeritud sõidutee ülekate Tüüp 5
	Projekteeritud teepeenar fr 0/16 Tüüp 6
	Projekteeritud kruuskatend Tüüp 7
	Projekteeritud haljasala Tüüp 8
	Projekteeritud sõidutee äärekivi 150x290 h=10cm
	Projekteeritud sõidutee äärekivi 150x290 h=0cm
	Projekteeritud nõlv
	Projekteeritud kraav
	Projekteeritud olemasoleva kraavi puhastamine
	Projekteeritud tee servajoon
	Projekteeritud põrkepiire
	Projekteeritud piirdeaed
	Projekteeritud teekattemärgistus
	Perspektiivne lahendus

IKÕ ala Pos nr (plaanil)	Kinnistu registriosa number	Katastriüksuse tunnus, nimi ja sihtotstarve	Ala pindala, m2	Ehitis/tehnovõrk
7	3533050	31701:001:2200 11245 Kiisa-Kohila tee 100% transpordimaa	34 m2	Jalgratta- ja jalgte
8	3533050	31701:001:2200 11245 Kiisa-Kohila tee 100% transpordimaa	25 m2	Jalgratta- ja jalgte

<b>1</b>	POSITSIOONI NUMBER
	IKÕ seadmise ala jalgratta- ja jalgte rajamiseks

Geoaluse koostaja: Reaalprojekt OÜ	Geoaluse töö nr: G24073	Möödistamise aeg: juuli 2024
------------------------------------	-------------------------	------------------------------

 INSENERIBÜROO		TELLIJA	Kohila Vallavalitsus		
		PROJEKT	Kiisa-Kohila kergliiklustee		
		OBJEKT	Kiisa-Kohila (11245) km 1,5 kuni 7,0 / Kohila vald, Rapla maakond		
PROJEKTEERIS	VASTUTAV	STAADIUM	JOONISE NIMI	TÖÖ NR	
M.E. Eik	R. Mäe	Põhiprojekt	Isikliku kasutusõiguse plaan	8821	
		KUUP.	MÕÖTKAVA	JOONISE NR	REV
		17.12.2024	1:500	POS_7-8	0