


# Isikliku kasutusõiguse seadmise plaan

Jrk nr	IKÕ ala Pos nr (plaanil)	Kinnistu registriosanumber	Katastriüksuse tunnus, nimi ja sihtotstarve;	Ala pindala ruutmeetrites m <sup>2</sup>
1.	POS 1	3074350	24801:001:0439 39 Tartu-Jõgeva-Aravete tee transpordimaa	9

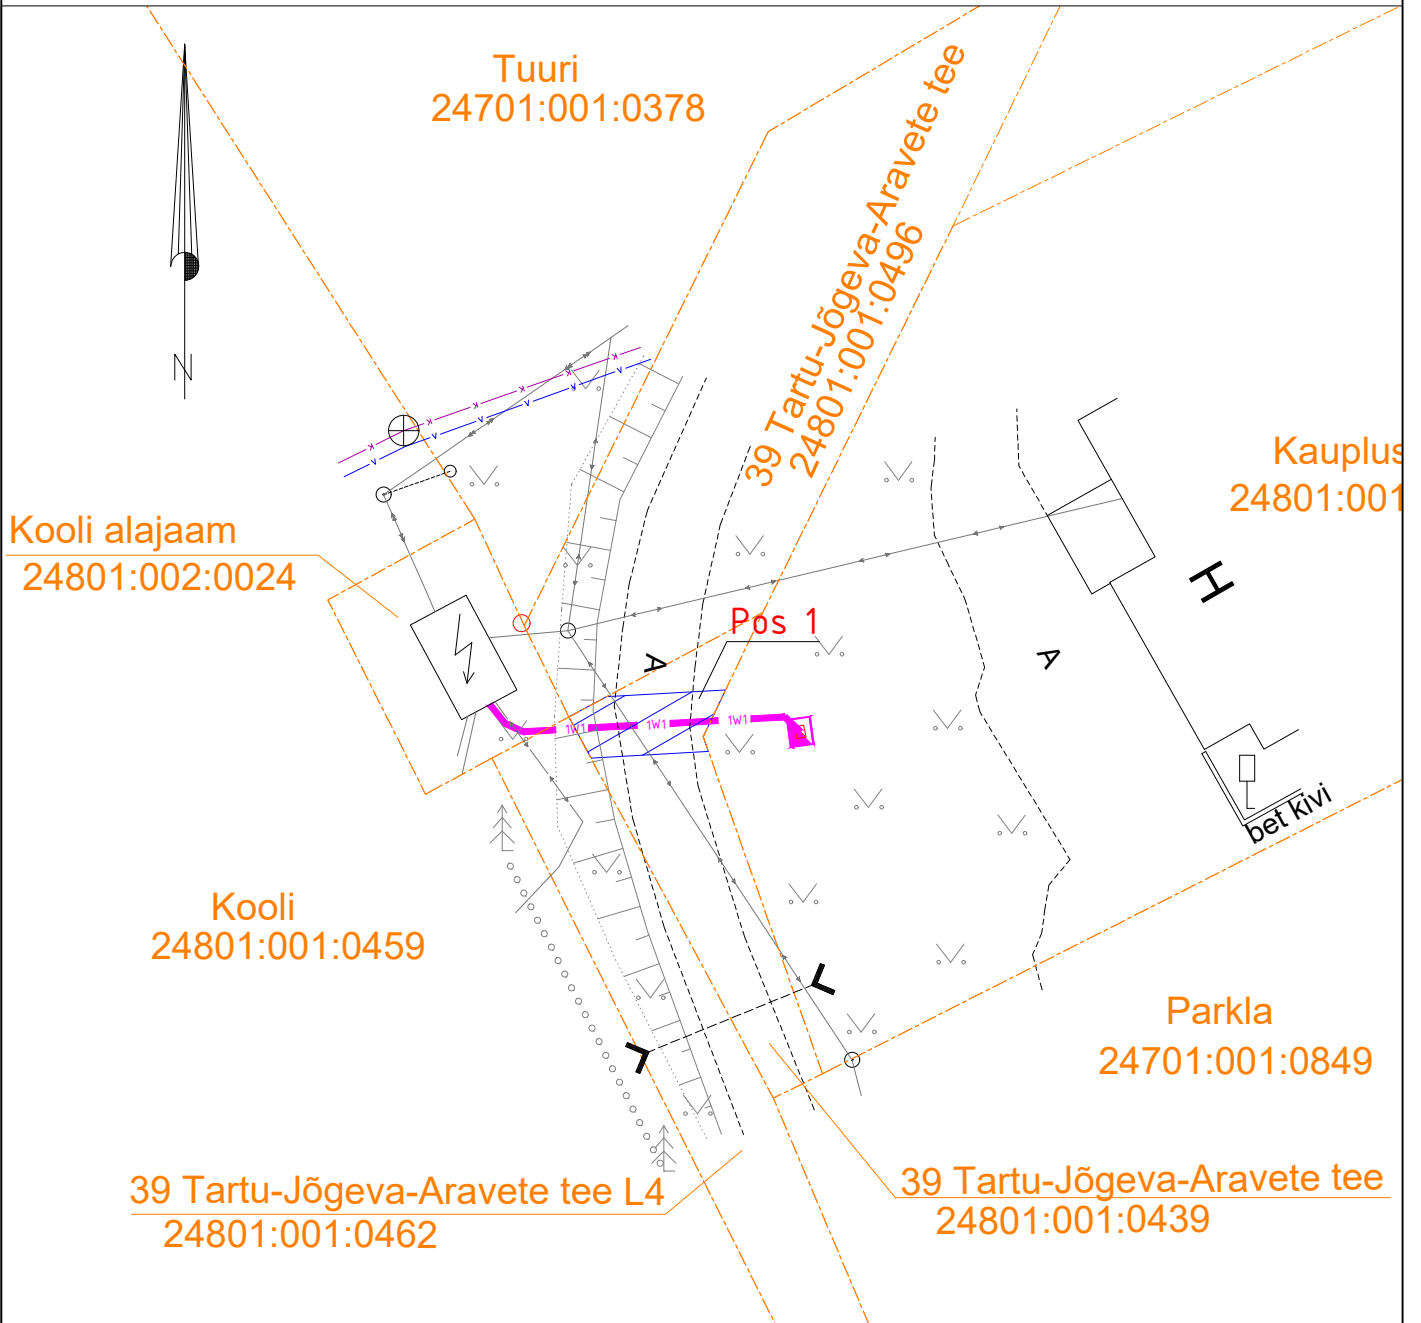

- Isikliku kasutusõiguse seadmise ala
- Katastriüksuste piirid
- TW1 Projekteeritud Elektrilevi 0,4kV kaabel kaablikaitsetorus  
Projekteeritava maakaabli pikkus 4,5m

Projekti nimi / aadress		Kaupluse kinnistul autolaadija liitumine elektrivõrguga Vaimastvere küla, Jõgeva vald, Jõgeva maakond		Töö nr LC3134
Koostaja	Janno Lütt AS Stik-Elekter / Projekteerija Tel: 53400127 / E-post: janno@stik-elekter.ee	Mõõtkava	Leht / formaat	Kuupäev
		M 1:250	Leht 1 / A4	10.02.2025