


X-GIS. Maa-amet. Koik õigused kaitstud.

Joonis RV-2, M1:500

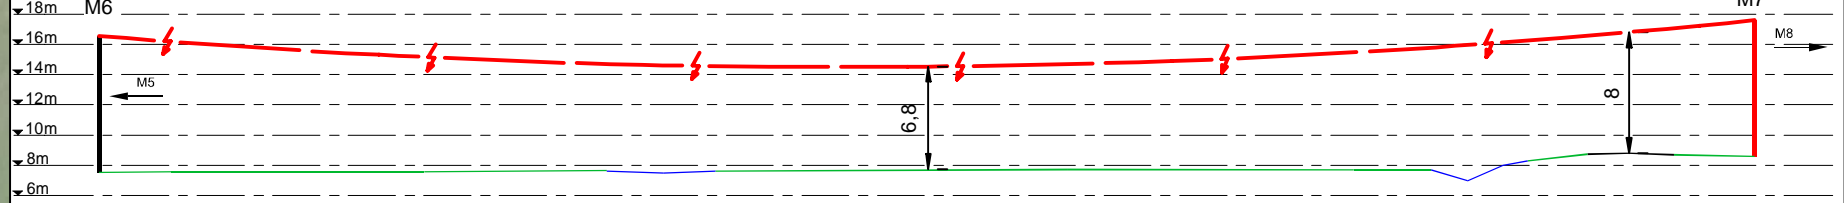

Kolmnurga  
21303:006:0156

**Tingmärke**

- Projekteeritud KP õhuliini asendamine
- Projekteeritud toega mast
- Projekteeritud portaalmast (2 masti, 2 tuge)
- Projekteeritud asendatav mast
- Projekteeritud mastitõmmits
- Ol. olev kanalisatsioon
- Ol. olev MP kaabel
- Ol. olev sidekanalisatsioon
- Katastriüksuse piir

Projekt	Hädemeeste-Ikla 15 kV fiidri rekonstrueerimine -hädemeeste vallas Pärnumaal (III etapp)				Tellija	Elektrilevi OÜ		
	LEONHARD WEISS				Joonise nr	IP6959-K3-1		
Projektiteeris	K. Kangro		07.08.2024	+372 53045971	Mõõtkava	M 1:1000		
Kontrollis	K. Kangro			+372 53045971	Staadium			
Projektijuht					Keel	Leht	Lehti	
					EST	2	3	
LEONHARD WEISS OÜ E-post estonia@leonhard-weiss.com Telefon +372 601 2285 Registrikood 12083348								