


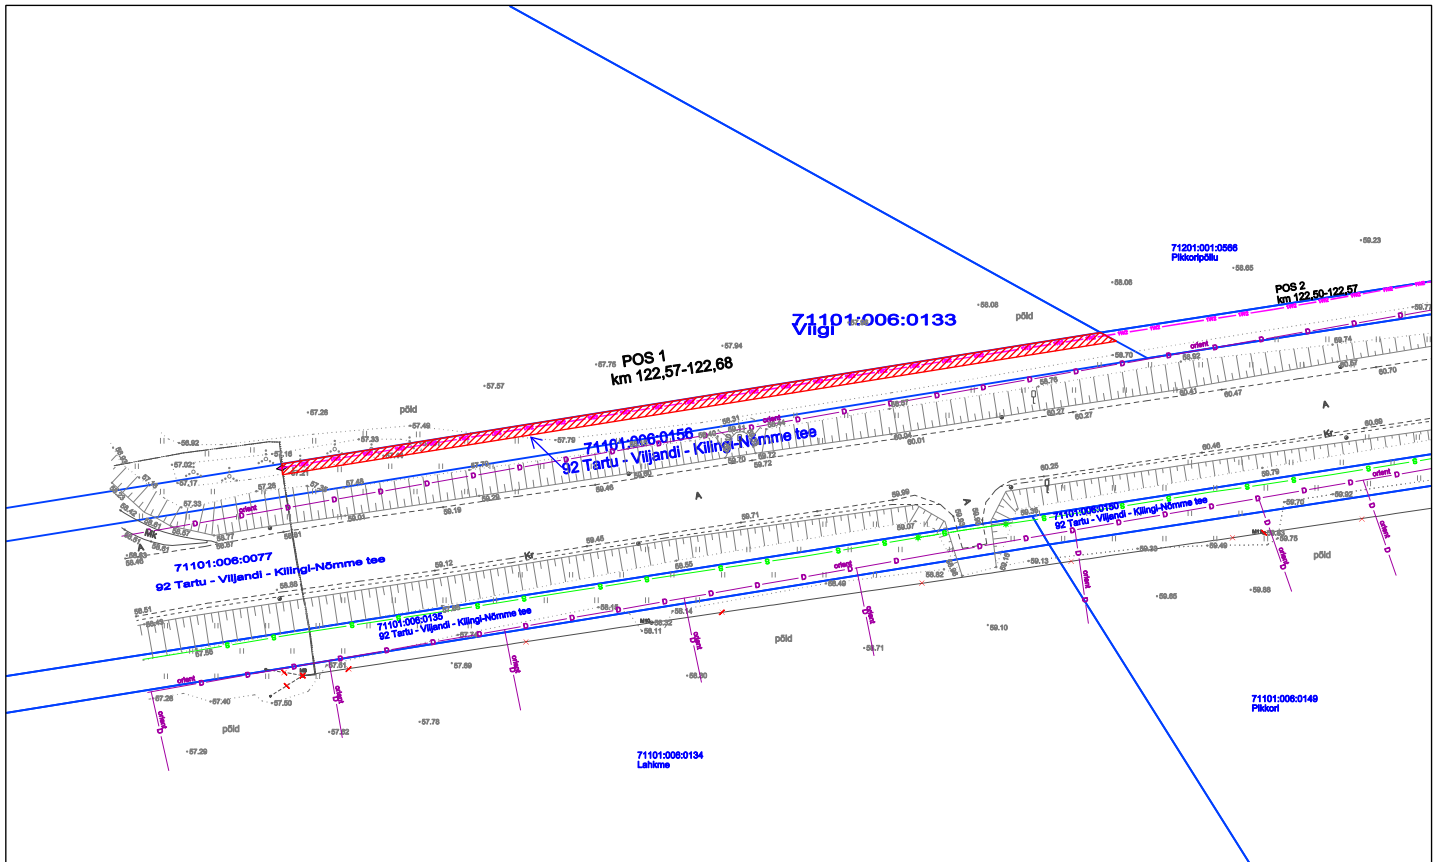


**Isikliku kasutusõiguse ala plaan**  
**Saarde vald, Väljaküla, 92 Tartu - Viljandi - Kilingi-Nõmme tee, tunnus**  
**71101:006:0156 reg.osa nr 9102550**  
**M 1:1000**



Jrk nr	IKÕala Pos nr (plaanil)	Kinnistu registriosa number	Katastriüksuse tunnus, nimi ja sihtotstarve	Asukoht riigitee (nr ja nimi) suhtes (lõigu algus ja lõpp km)	Ala pindala ruutmeetrites m <sup>2</sup>
1.	1	9102550	71101:006:0156, 92 Tartu- Viljandi- Kilingi-Nõmme tee, transpordimaa 100%	92 Tartu- Viljandi- Kilingi-Nõmme tee, km 122,57-122,68	ca 174 m <sup>2</sup>
2.	2	3204306	71101:006:0142, 92 Tartu- Viljandi- Kilingi-Nõmme tee, transpordimaa 100%	92 Tartu- Viljandi- Kilingi-Nõmme tee, km 122,50-122,57	ca 72 m <sup>2</sup>
3.	3	3213106	71101:001:0216, 92 Tartu- Viljandi- Kilingi-Nõmme tee, transpordimaa 100%	92 Tartu- Viljandi- Kilingi-Nõmme tee, km 122,37	ca 4 m <sup>2</sup>
4.	4	14305350	71101:001:0099, 92 Tartu- Viljandi- Kilingi-Nõmme tee, transpordimaa 100%	92 Tartu- Viljandi- Kilingi-Nõmme tee, km 122,37	ca 49 m <sup>2</sup>
5.	5	3204306	71101:006:0150, 92 Tartu- Viljandi- Kilingi-Nõmme tee, transpordimaa 100%	92 Tartu- Viljandi- Kilingi-Nõmme tee, km 122,37	ca 4 m <sup>2</sup>

 Katastriüksuse piir  
 Kasutusõiguse ala ca 174 m<sup>2</sup>  
 Projekteeritud 15kV maakaabelliin