


Isikliku kasutusõiguse seadmise plaan

IKÕ ala Pos nr (plaanil)	Kinnistu registriosa nr	Katastriüksuse tunnus; nimi; sihtotstarve	Asukoht riigitee (nr ja nimi) suhtes (lõigu algus ja lõpp km)	IKÕ ala pindala ruutmeetrites m ²
Pos 1	5142750	71801:001:1745; 11345 Rahula-Saku tee L1; transpordimaa	11345 Rahula-Saku tee kulgemine 6,98 - 7,06 km	160m ²

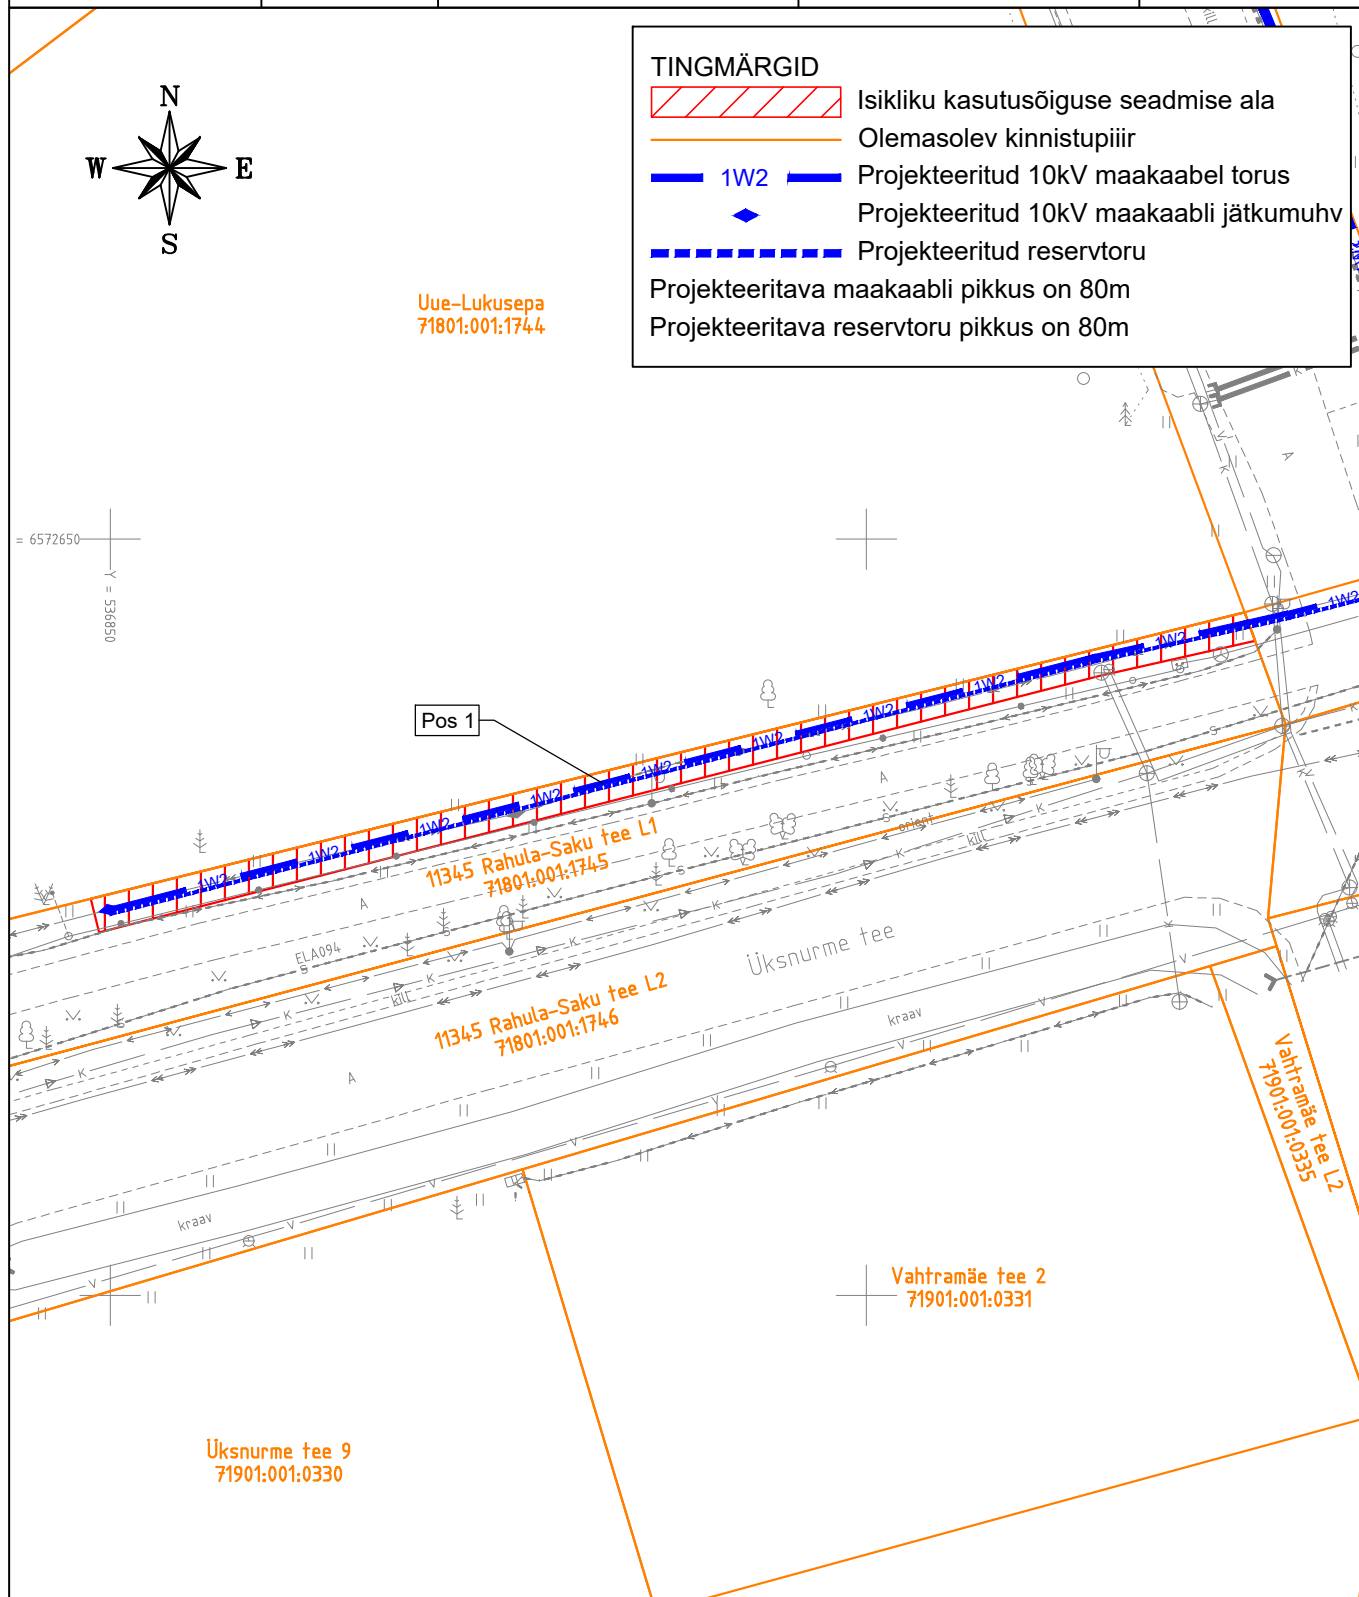

Projekti nimi / aadress: Üksnurme tee ja Parma tee kinnistute liitumine elektrivõrguga / Saku alevik, Saku vald, Harju maakond			Töö nr: LR8594
Koostaja: Indrek Kaarmäe	Möötkava: 1:500	Leht / formaat: 1 / A4	Kuupäev: 04.12.2023