



Leppemärgid:

- Planeeringuala piir
- kontaktvööndi detailplaneering
- Olemasolev katastriüksuse piir
- Olemasolev hoone

Katastriüksuste sihotstarbed


- E Elamumaa
- K Kaitsealune maa
- M Maatulundusmaa
- Si Tootismaa

Detailplaneeringud lähialal

- 1** Leetse mõisa ja lähiala DP (algatatud 26.01.2011 nr 17, koostamisel)
- 2** Kersalu küla Lagedi maaüksuse DP (kehtestatud 19.10.2004 nr 87)
- 3** Lagedi VI ja VII MÜ detailplaneering DP (algatatud 18.04.2006 nr 46, koostamisel)
- 4** Saariku, Loo ja Uustalu maaüksuste DP (algatatud 02.09.2010 nr 258, koostamisel)
- 5** Vaariku 1, Elena, Marina 1-A ja Marina 3 DP (kehtestatud 28.08.2007 nr 59)
- 6** Vana-Tallinna mnt 22 DP (kehtestatud 27.02.2014 nr 10, kehtestatud osaliselt, vaid Pos 1 osas)



Eesti Vabariigi topograafiline kaart aastast 1931

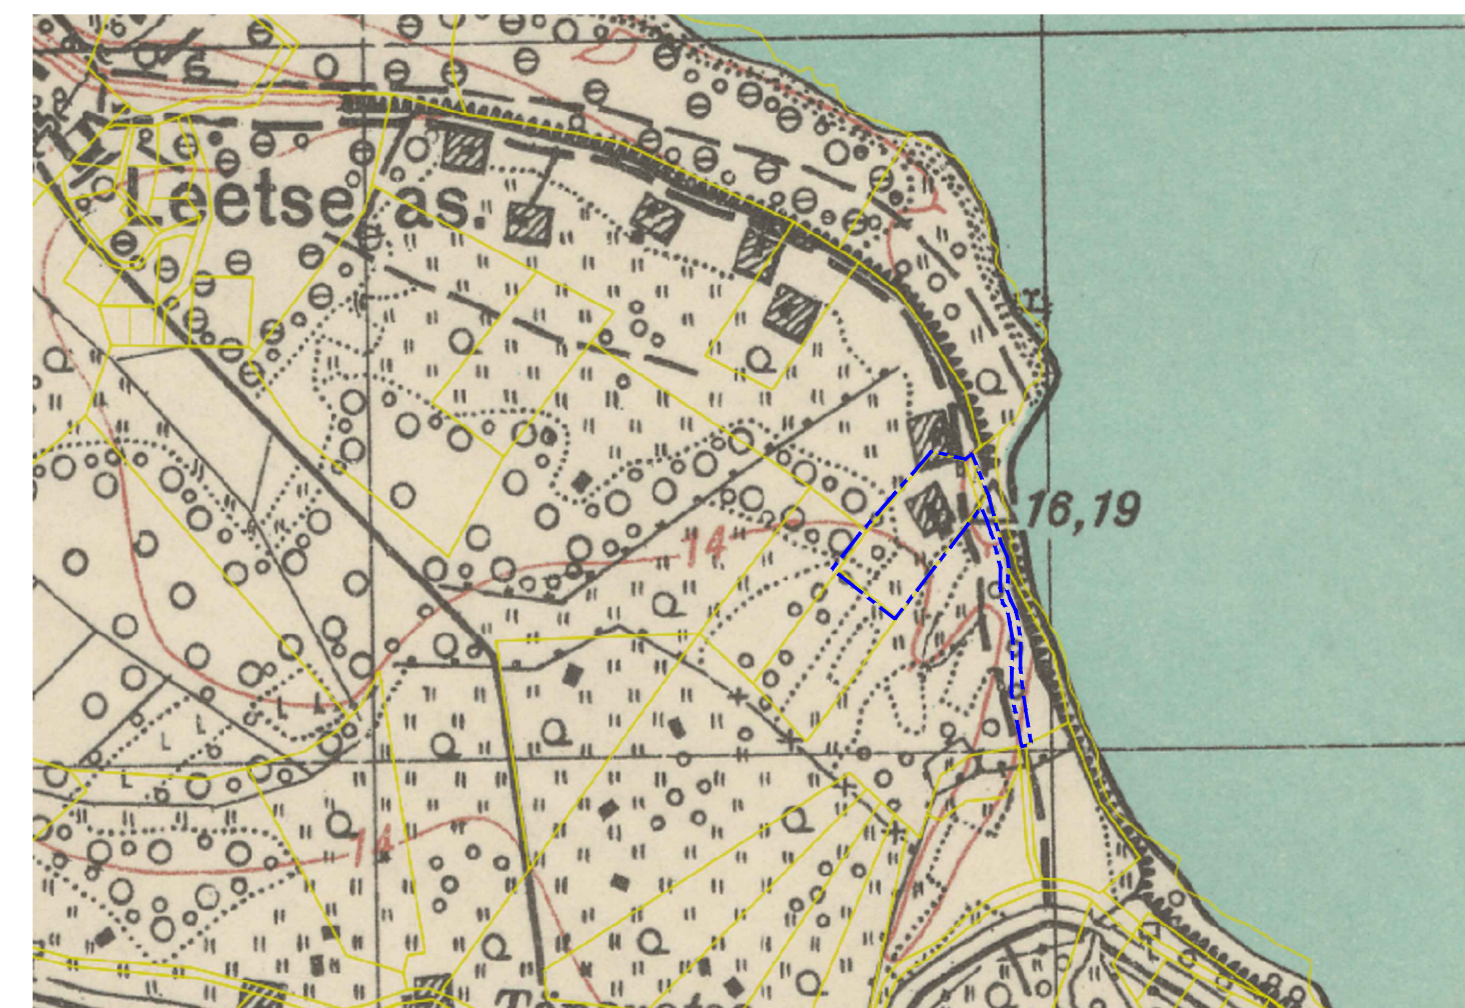

Märkused:

- 1.Planeeringu jooniste juurde kuulub lahutamatu osana detailplaneeringu seletuskiri.
- 2.Planeeringuala piir on selguse mõttes katastriüksuste piiridest kaugemale viidud.

Paabor Projekt OÜ Reg. nr: 14260192 Mallitn 3, Lõõbe küla, Türi vald paaborprojekt@gmail.com www.paaborprojekt.com		Töö nimetus Paldiski linnas Kõrgema katastriüksuse detailplaneering			
Koostas Marlen Paabor /alkirjastatud digitaalselt/	Joonise nimetus KONTAKTVÖÖNDI PLAAN				
Kontrollis Gerly Toomeoja /alkirjastatud digitaalselt/	Aadress Kõrgema, Paldiski linn, Lääne-Harju vald			Planeeringu koostamise korraldaja Lääne-Harju Vallavalitsus	
Koostamise kuupäev 03. märts 2026	Joonis 2	Jooniseid 4	Formaat A2	Mõõtkava -	Töö nr DP-2-2026 Huvitatud isik Priit Kaimar, Signe Rebbase