
VÄLISVEETORUSTIKU ja KANALISATSIOONI PLAAN

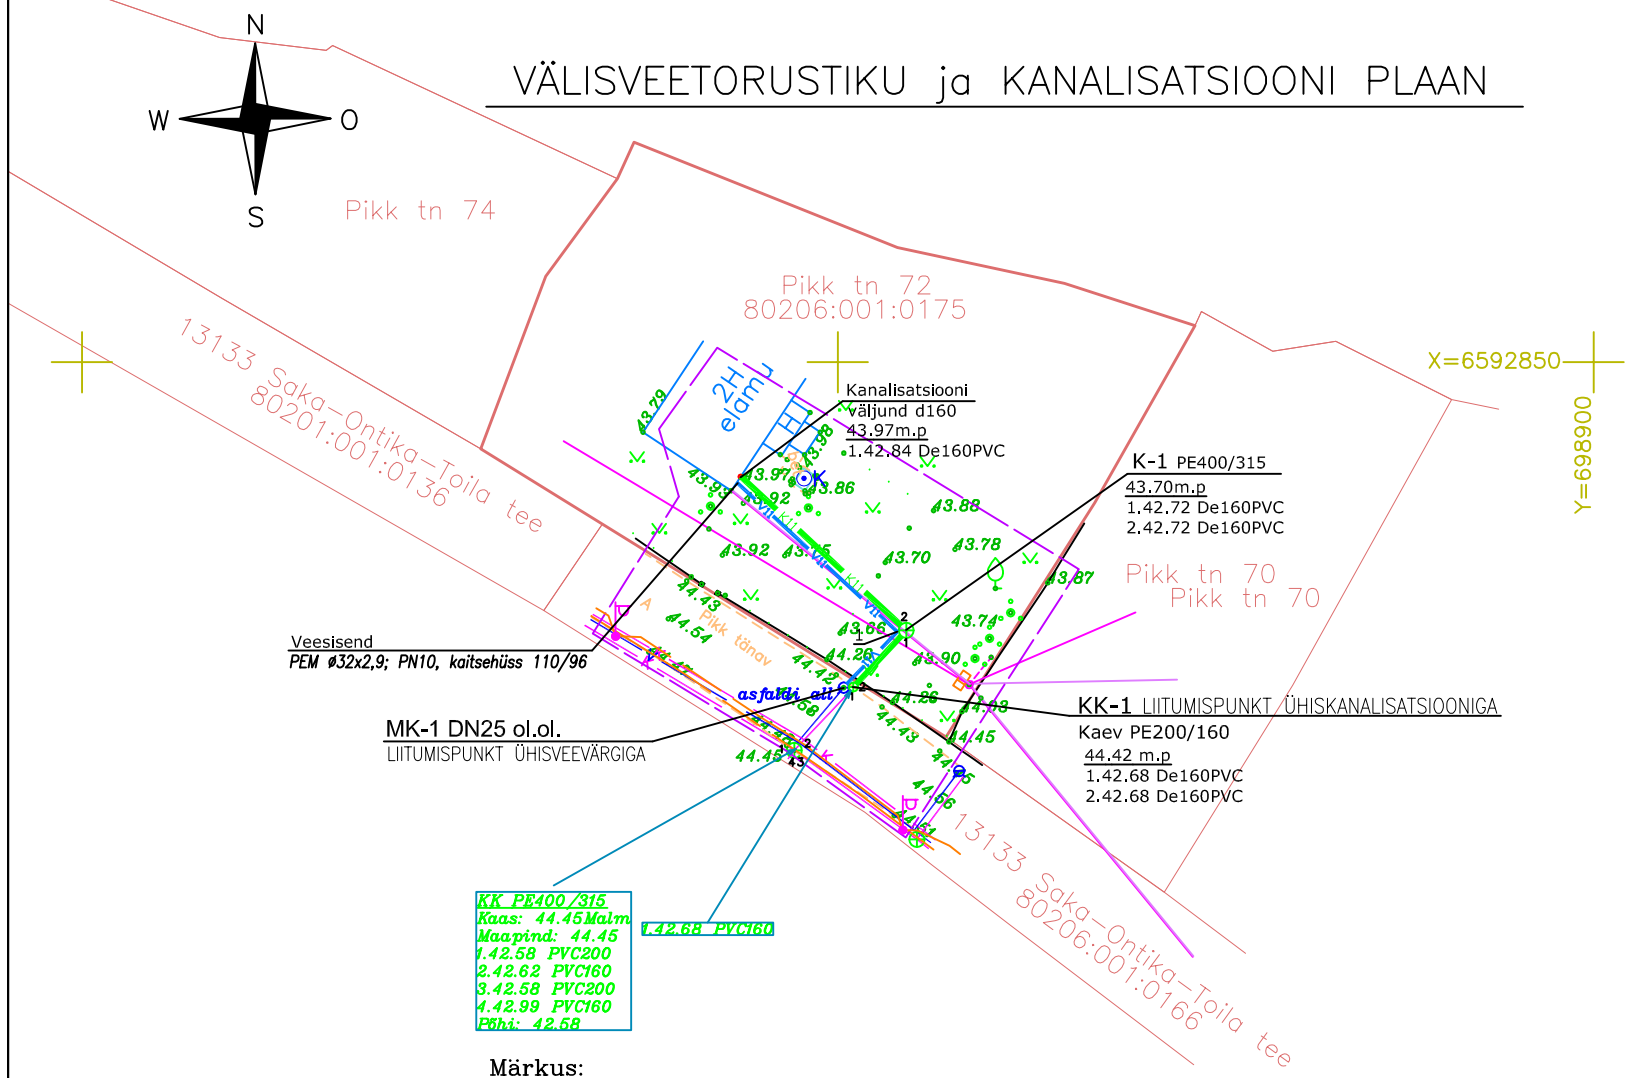

Märkus:
1. Koordinaadid riiklikus koordinaatide süsteemis L–Est 97
2. Kõrgused EH2000 (Amsterdami) süsteemis

KANALISATSIOON


Punkti Nr.	*X*	*Y*
Kanalisatsiooni väljund ol.ol.	65992842.44	698843.57
K-1	65992832.27	698854.52
KK-1 liitumispunkt	65992828.52	698851.03

VEETORUSTIK

Punkti Nr.	*X*	*Y*
MK-1-liitumispunkt	65992828.47	698850.39
1	65992832.18	698853.94
Veetoru sisend	65992842.06	698843.31

ALUS: *Ida–Viru GEO OÜ*
Töö nr 3571–09–26 Topo–geodeetiline mõõdistamine
Pikk tn 72

VEETORUSTIKU PAIGADAMINE

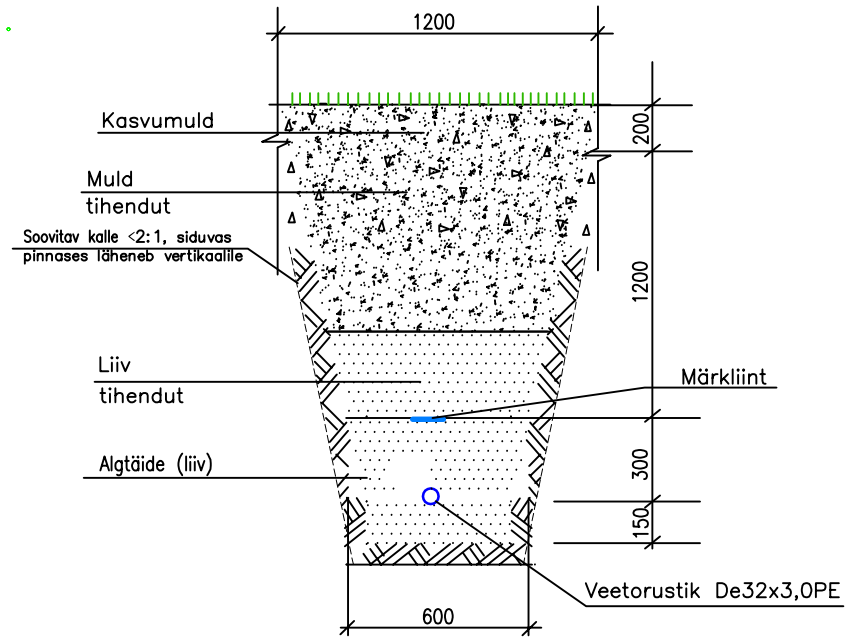


MÄRKUSED

1. Kaevamistöödeks võtta seadusega ettenähtud mulla–ja kaevamistööde luba.
2. Veetorustik ja kanalisatsioon on projekteeritud vastavalt AS Vekanor liitumistingimustele nr.7–5/2026/245–2, 25.09.2026
3. Enne kaevatööde algust kutsuda kohale ristuvate ja lahenduses asuvate tehnovõrkude esindajad.
4. Rajatava veetrassi ja kanalisatsiooni ristumisel olemasolevate võrkutega kaevimistööd tuleb teha käsitsi
5. Enne kaeviku täispuisttamist tuleb teha torustiku kaitsetamine

KAITSEVÖÖND

1. Kanalisatsiooni–, veetrassi kaitsevöönd on
   – ristumisel – 0,2m
   – parallelsel kulgemisel – 2m

TINGMÄRGID:

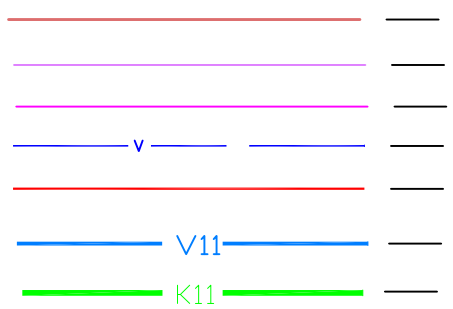

TÖÖ: PIKK tn 72 KINNISTU LIITUMINE ÜHISVEEVÄRGI–ja KANALISATSIOONIGA			TÖÖ nr.: P–53–26
AADRESSID: Pikk tn 72 (80206:001:0175), Toila alevik, Jõhvi vald, Ida–Viru maakond; 13133 Saka–Ontika–Toila tee (80206:001:0166), Toila alevik, Jõhvi vald, Ida–Viru maakond			STAAD.: PP; MÕÕT: 1:500; LEHT: VKV–01
TELLIJA:		KINNISTU OMANIK:	
Projekteerija: N.Krasilnikova	allkirjastatud digitaalselt	19.10.2026	JOONIS: VÄLISVEETORUSTIKU ja KANALISATSIOONI PLAAN
			FAIL: P5326_PP_VKV–4–01_vk–plaan
TEOSTAJA: AKVILON PROJEKT OÜ reg. nr. 12113131 MTR EEP 005283 tel.55 68 14 34			