


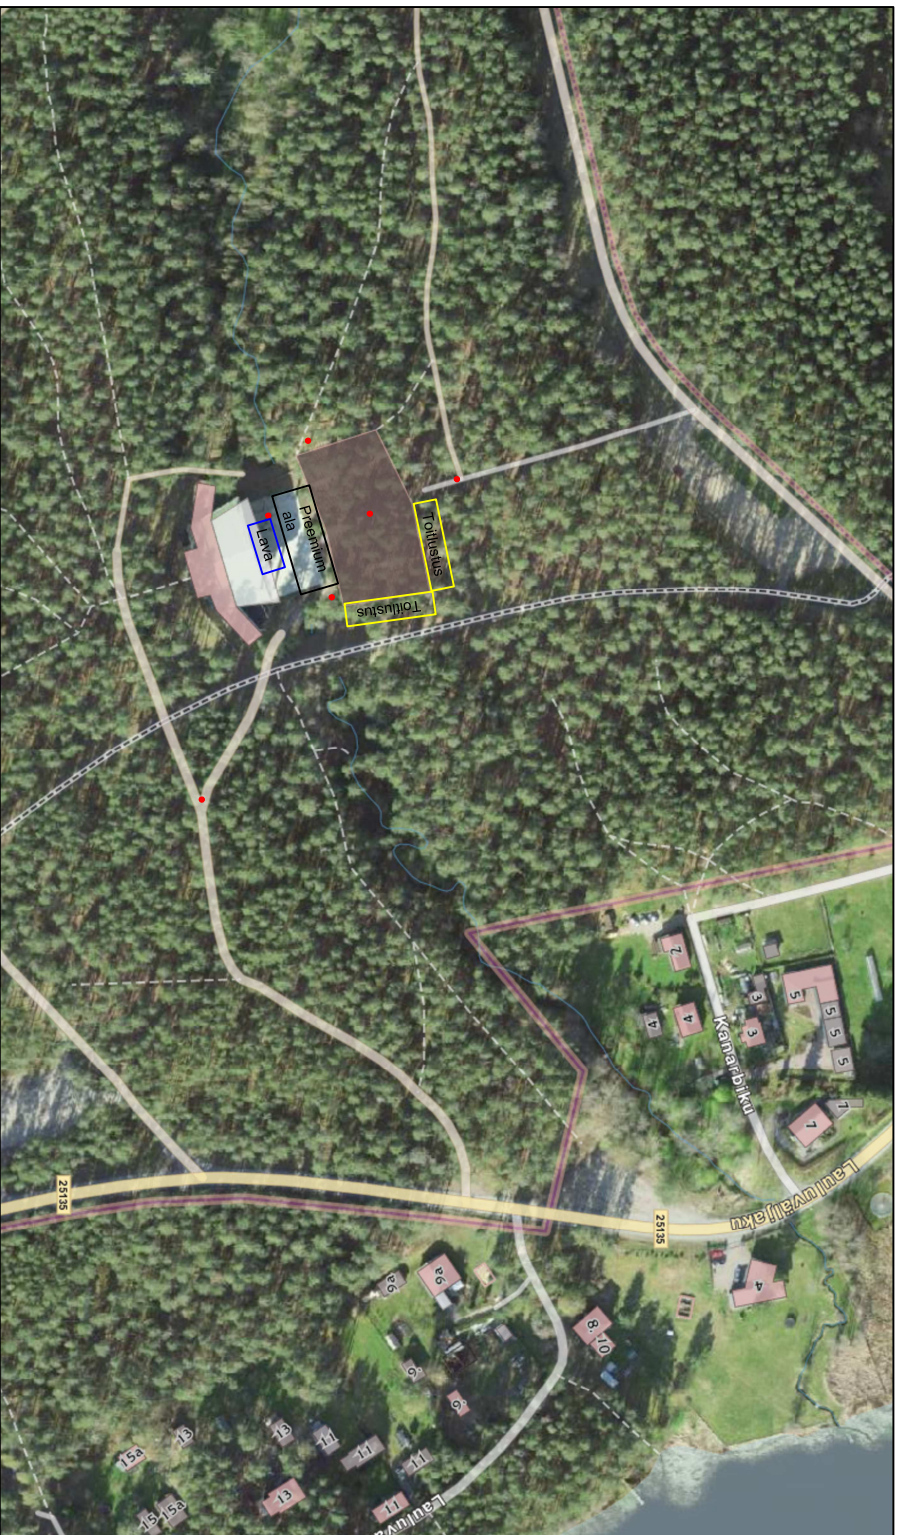

MEESKOND Estonia pst 1, 10143 Tallinn tel. 510 2162 e-post: info@meeskond.ee Tellijä: Anri Äng OÜ				Projekti nimetus: Restant Eesti	
				Plaani nimetus: Võru Kurbija laululava	
				Skeemi kehtivuse aeg: 17.06.2025	
				Tingimärgid: - Turvatiõtaja	
Koostas:		M.Vanamb	14.05.2025	Leht nr. 1	