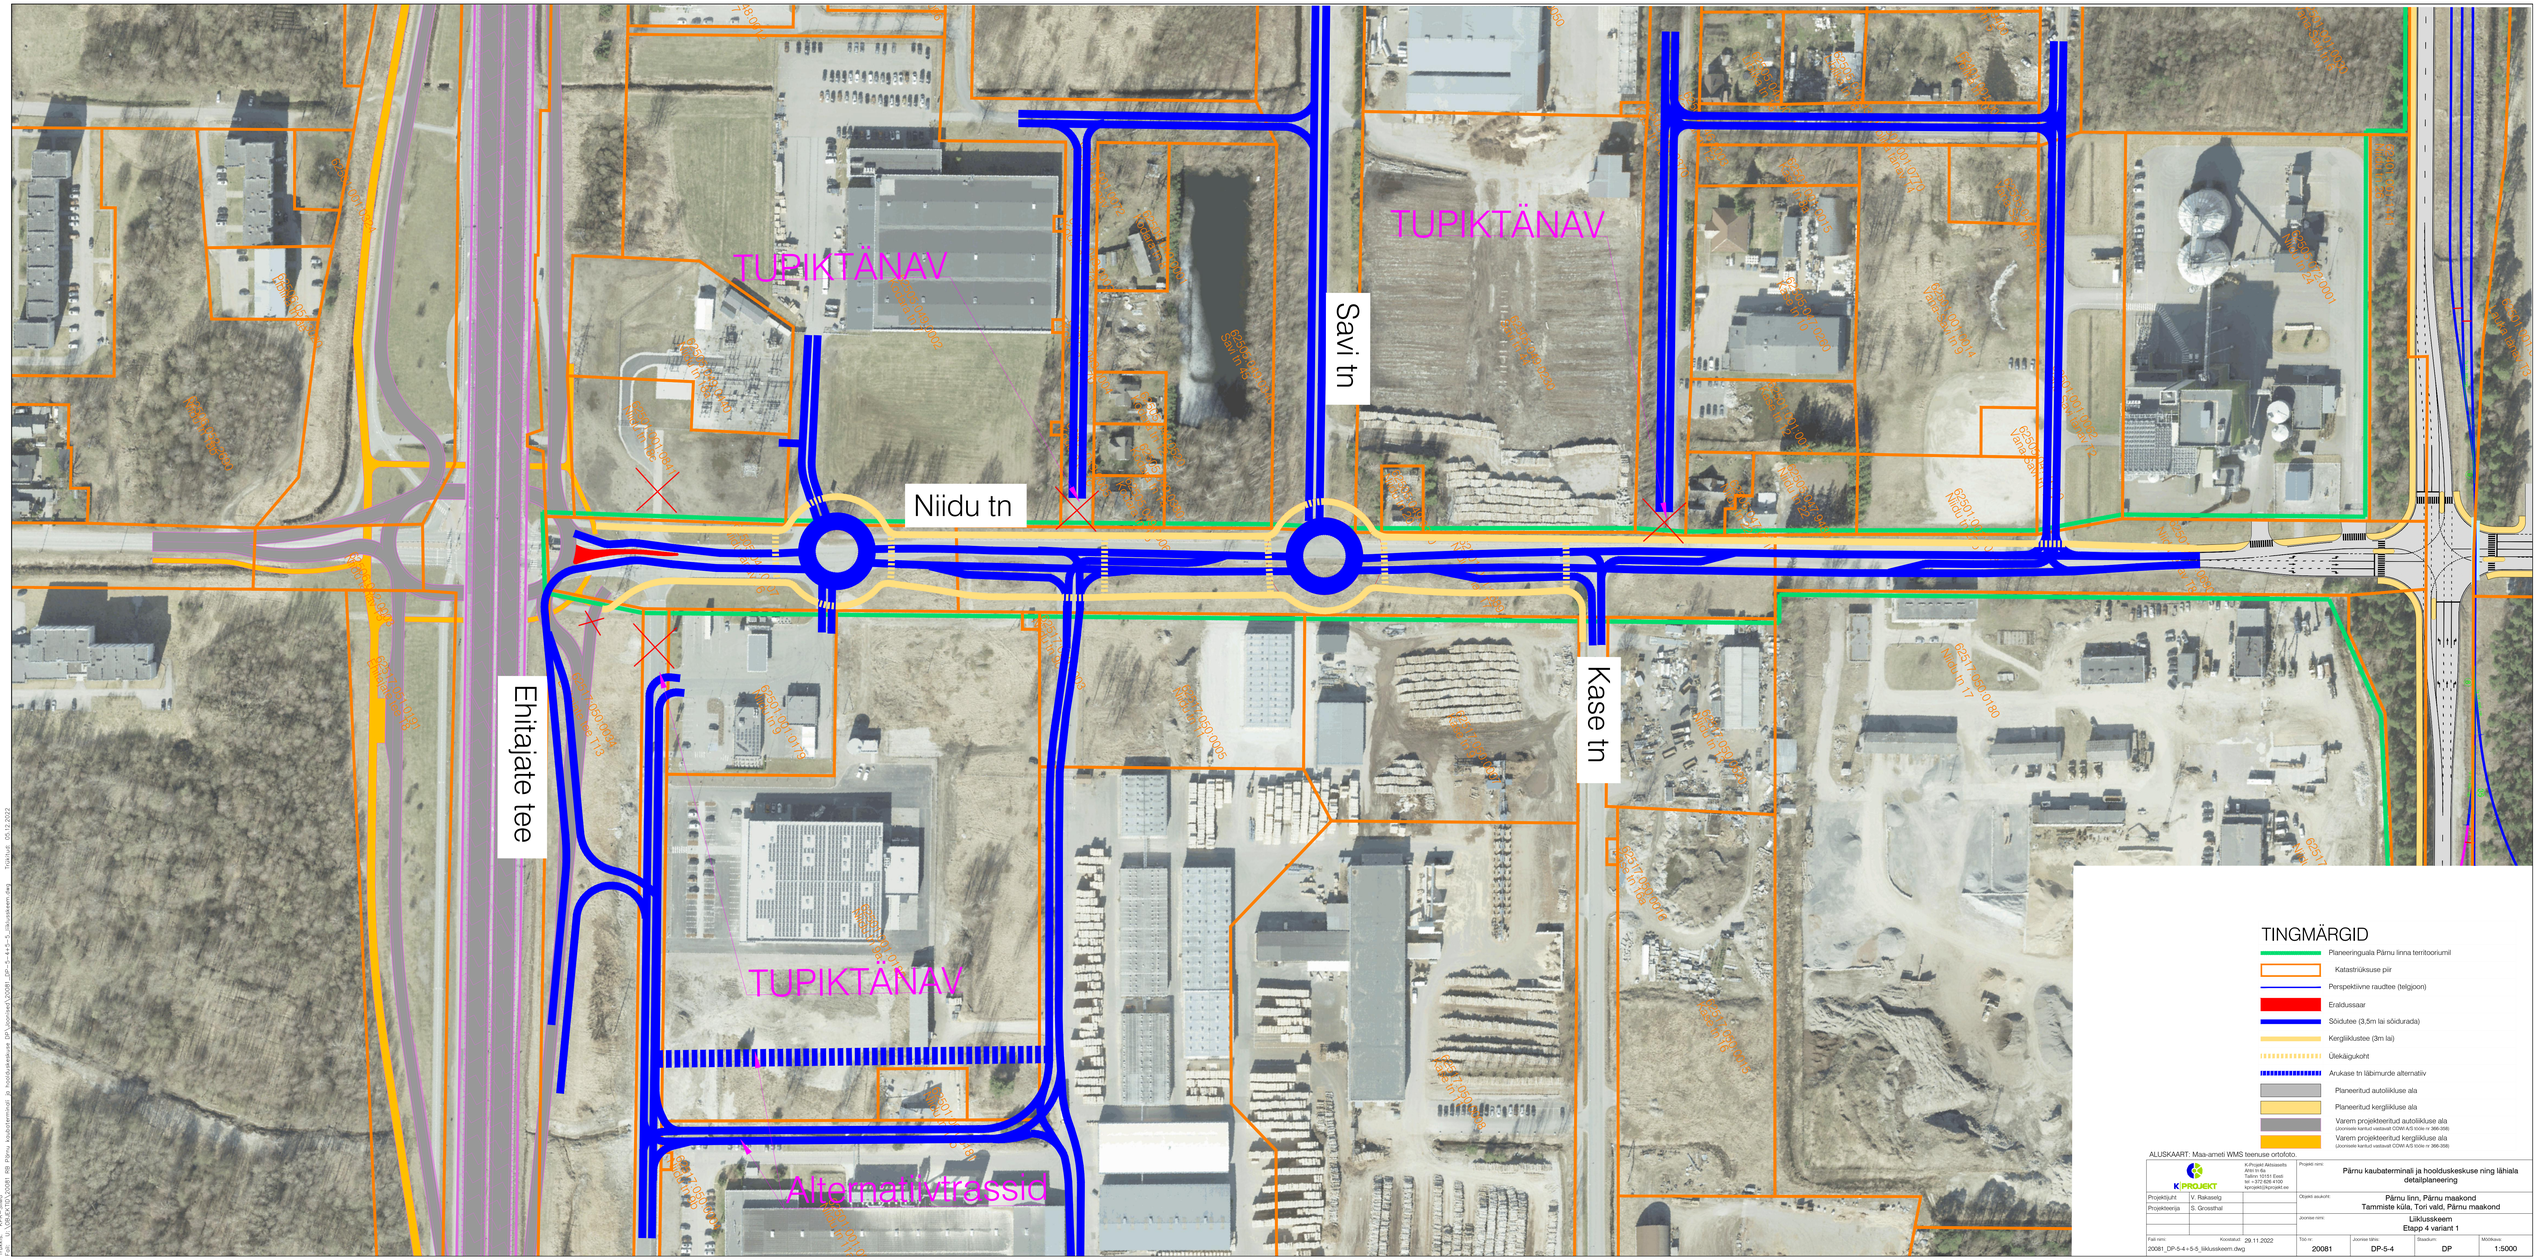

TINGMÄRGID

- Planeeringuala Pärnu linna territooriumil
- Katastriüksuse piir
- Perspektiivne raudtee (telgjoon)
- Eraldusaar
- Sõidutee (3,5m lai sõidurada)
- Kergliiklustee (3m lai)
- Ülekäigukoht
- Arukase tn läbimurde alternatiiv
- Planeeritud autoliikluse ala
- Planeeritud kergliikluse ala
- Varem projekteeritud autoliikluse ala (Joonisele kantud vastavalt COWI A/S tööle nr 366-368)
- Varem projekteeritud kergliikluse ala (Joonisele kantud vastavalt COWI A/S tööle nr 366-368)

ALUSKAART: Maa-ameti WMS teenuse ortofoto

K-Projekt Arhitektuur OÜ	K-Projekt Arhitektuur OÜ Aiandi tn 6a Tartu 51001 Eesti tel +372 735 4100 kprojekt@kprojekt.ee		Projekt nimi:	Pärnu kaubaterminali ja hoolduskeskuse ning lähiala detailplaneering		
Projektijuht	V. Raksegi		Objekt asukoht:	Pärnu linn, Pärnu maakond Tammiste küla,Tori vald, Pärnu maakond		
Projektkeerija	S. Grossthal		Joonise nimi:	Liikluskeem Etapp 4 variant 1		
Fail nimi: 20081_DP-5-4 r 5-5_liikluskeem.dwg	Koostatud: 29.11.2022		Töö nr.	Joonise tähis	Staadium	Mõõtkava
			20081	DP-5-4	DP	1:5000

Trükitud: KPR-ONAP
Fail: C:\Users\Vello\OneDrive\K-PROJEKT\20081 Pärnu kaubaterminali ja hoolduskeskuse DP\Joonised\20081_DP-5-4 r 5-5_liikluskeem.dwg Trükitud: 05.12.2022