


# Isikliku kasutusõiguse seadmise plaan

IKÕ ala Pos nr (plaanil)	Kinnistu registriosa nr	Katastriüksuse tunnus, nimi ja sihtotstarve	Asukoht riigitee (nr ja nimi) suhtes (lõigu algus ja lõpp km)	IKÕ ala pindala ruutmeetrites m²
Pos 1	9810650	39201:004:4851 12113 Tahkuna majaka tee Transpordimaa 100%	12113 Tahkuna majaka tee 2,42 km	ca 31

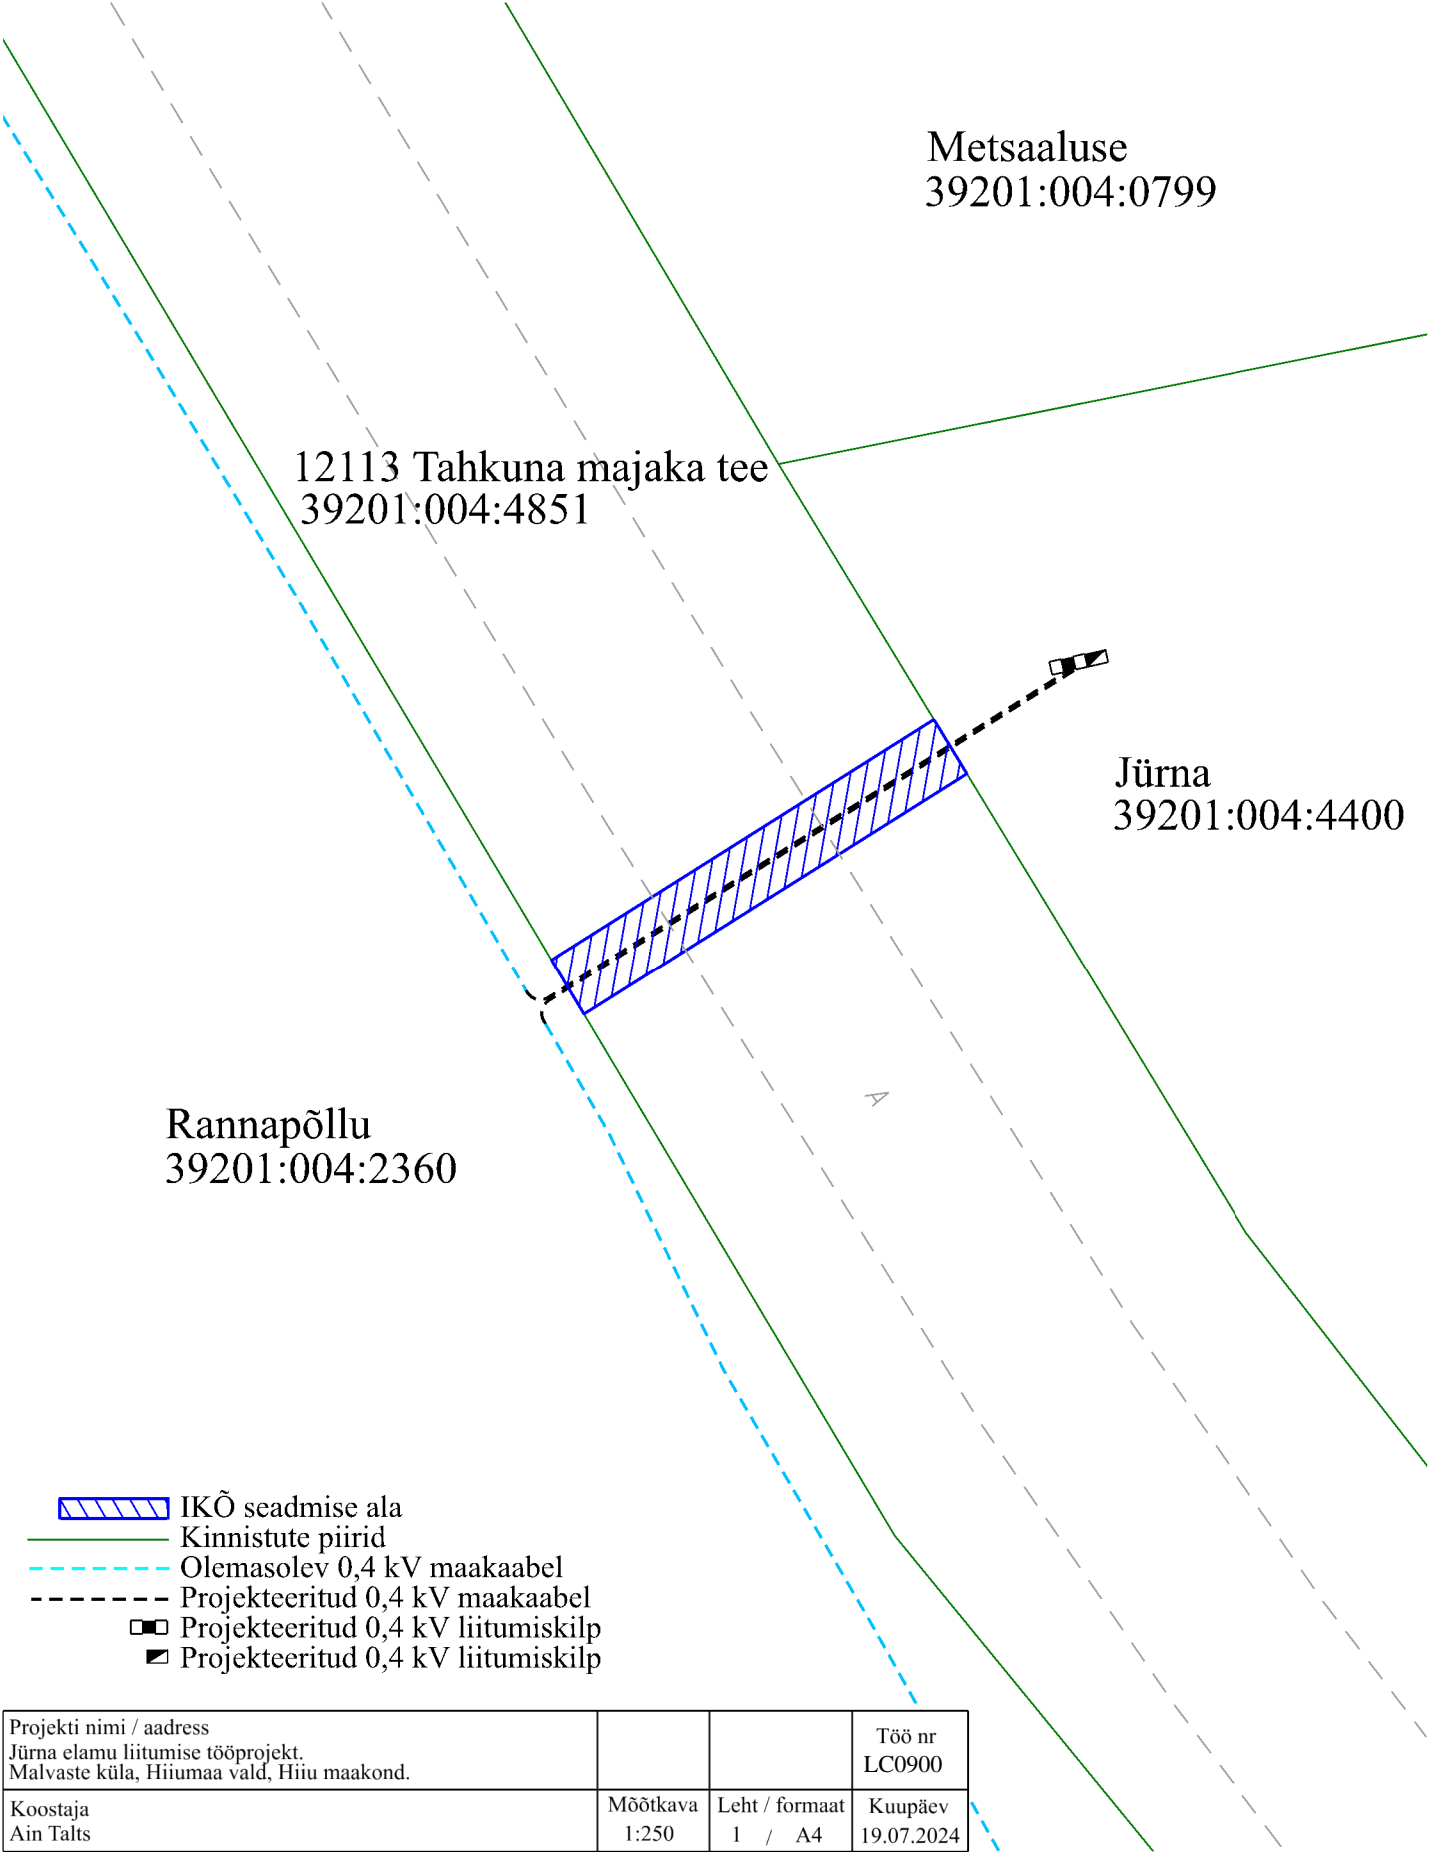

Projekti nimi / aadress Jürna elamu liitumise tööprojekt. Malvaste küla, Hiiumaa vald, Hiiu maakond.			Töö nr LC0900
Koostaja Ain Talts	Mõõtkava 1:250	Leht / formaat 1 / A4	Kuupäev 19.07.2024