


# ISIKLIKU KASUTUSÕIGUSE SEADMISE PLAAN

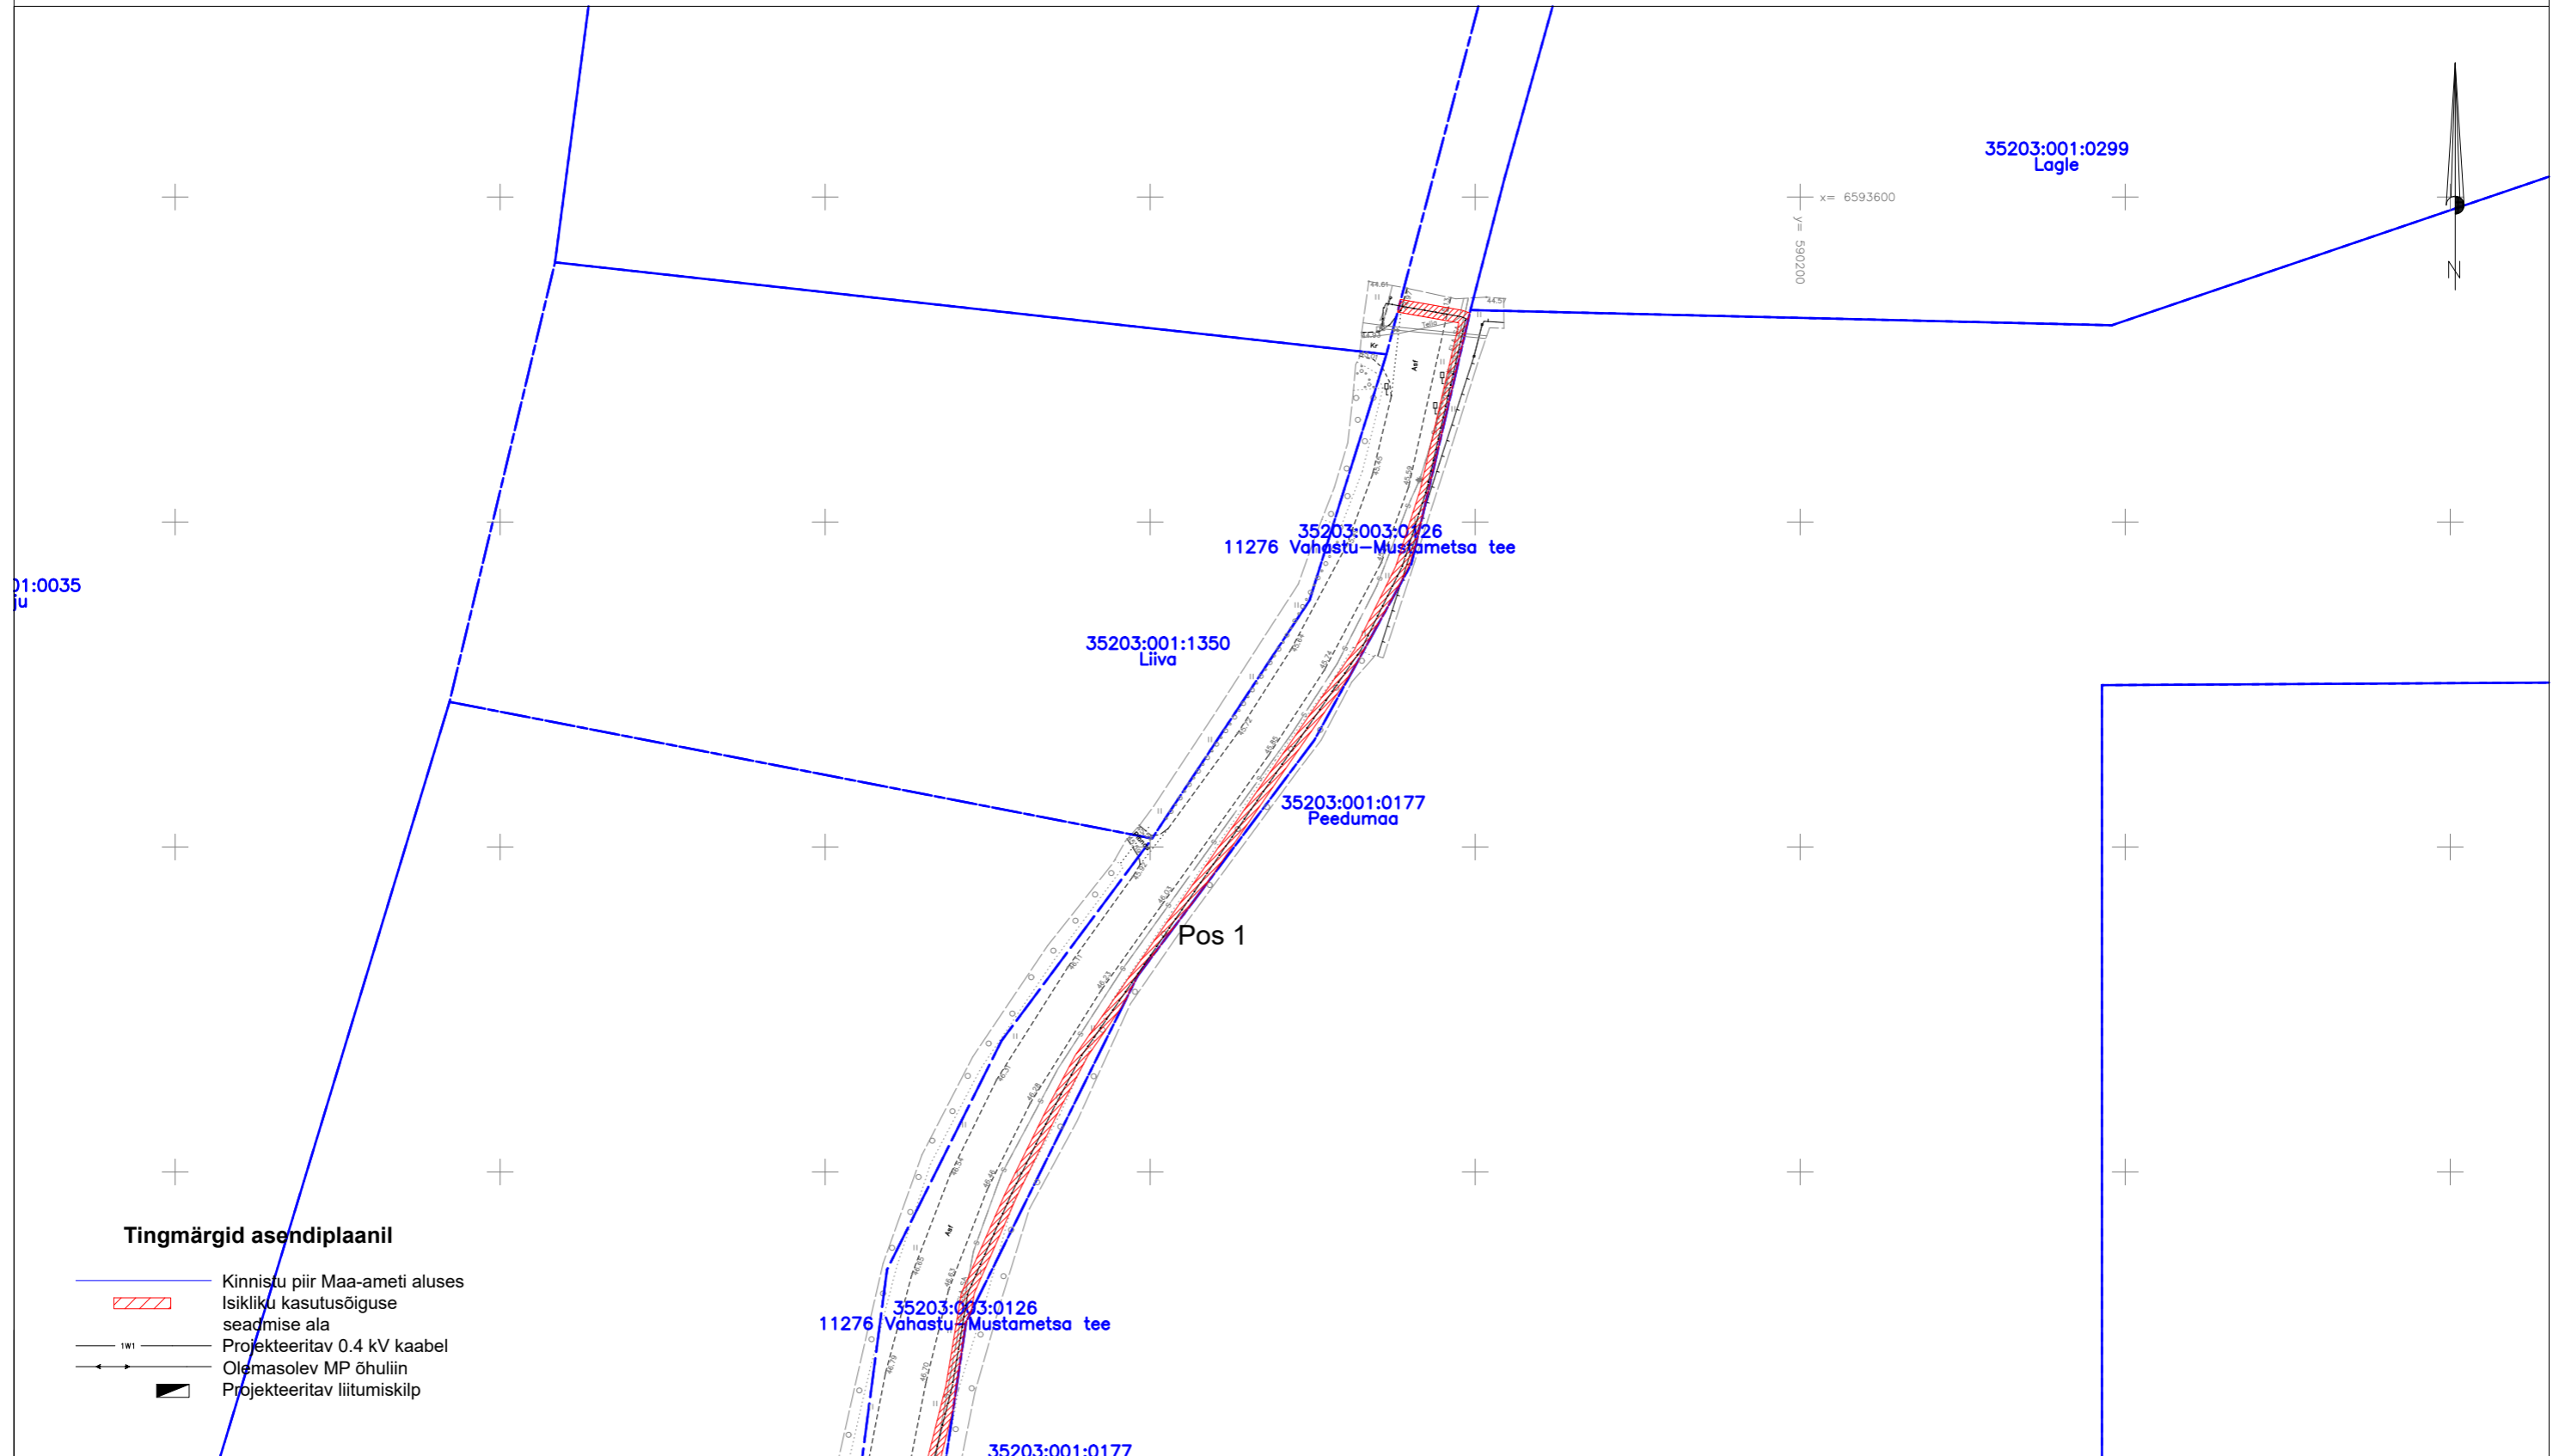

| Jrk nr. | Kasutusala pos nr. (plaanil) | Kinnistu registriosa number | Katastriüksse tunnus, nimi ja sihtotstarve                           | Asukoht riigitee (nr ja nimi) suhtes (lõigu algus ja lõpp km) | Ala pindala ruutmeetrites m <sup>2</sup> | Projekt: LR9350 Mustikanurga<br>Töö nr: 29/9350   |
|---------|------------------------------|-----------------------------|--|---|--|---|
| 1       | Pos 1                        | 13364650                    | 35203:003:0126<br>11276 Vahastu-Mustametsa tee<br>Transpordimaa 100% | 11276 Vahastu-Mustametsa tee<br>1.33-1.60 km                  | 488 m <sup>2</sup>                       | Möötkava: 1:1000 (A3)<br><br>Plaani koostas:<br>Egle Ninep-Kaselt<br>egle.ninep@enersense.com<br>+372 5597 1898 |