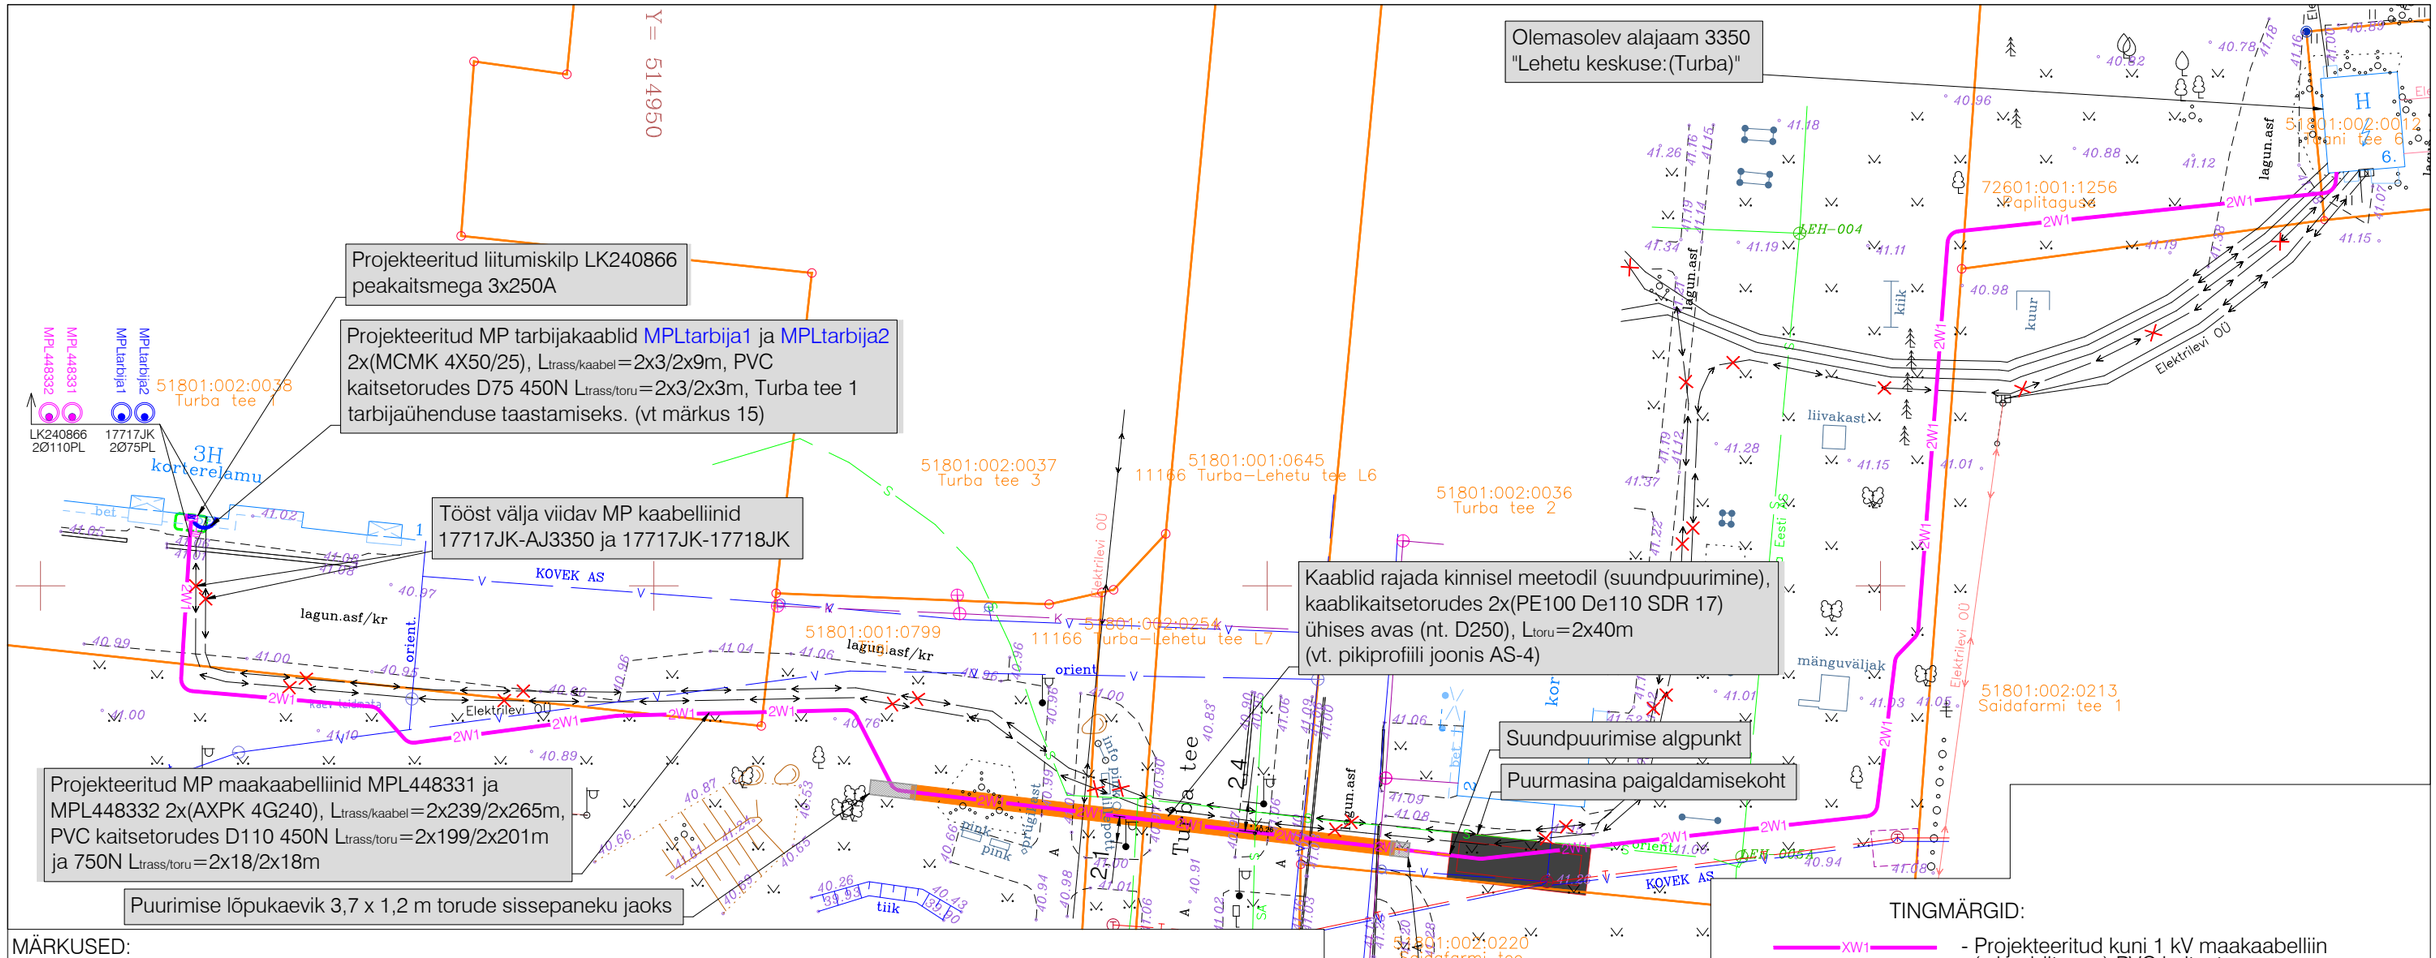


MÄRKUSED:

1. Geodeetilise alusplaanina kasutatakse maa-ala plaani tehnovõrkudega, mis on koostatud Geodeesia24 OÜ-poolt (töö nr 12586-26, oktoober 2026). Märkused: koordinaadid L-EST 97 süsteemis, kõrgused EH2000 süsteemis.
   NB! "orient" trassi(-de) asukoht on määramata (täpsus ≈ ±10 m), tehnovõrgu kahjustamise vältimiseks täpsustada asukoht enne ehitamisega alustamist omaniku juuresolekul.
2. Elektrilevi projektikood IP9409 Turba tee 1 võrgu ümberehitus.
3. Turba tee 1 võrgu ümberehituseks olemasolevad kaabelliinid 17717JK-AJ3350 ja 17717JK-17718JK viiakse tööst välja ja nende asemel projekteeritakse uued.
4. Kaabli sisenemisel alajaama Lehetu keskuse:(Turba) tuleb puurida auk alajaama vundamenti. Peale kaabli paigaldamist tuleb auku veekindlalt tihendada. Alajaama sees kaabel kulgeb olemasolevas kaablitunnelis kuni MP jaotusseadmeni. Kaablite pikkus alajaamas on ca 9m.
5. Haljasalal kaabelliinid rajada lahtise kaeve teel kaablikaitsetorus tugevusega 450N sügavusele vähemalt 0,7m, 5...10cm liivaalusele ning katta 5...10cm liivakihiga. Sõidutee all kaabel rajada lahtise kaeve teel kaablikaitsetorus tugevusega 750N sügavusele vähemalt 1,0m, 5...10cm liivaalusele ning katta 5...10cm liivakihiga.
6. Kinnistutel 11166 Turba-Lehetu tee L6 ja 11166 Turba-Lehetu tee L7 asfaltkatte ja mulde all kaablid paigaldatakse kinnisel meetodil (suundpuurimisega) kaitsetorudesse PE 100 De110 SDR 17 ühisesse puuritud avasse (ilma hülssita). Suundpuurimisel arvestada olemasolevate tehnovõrkude paiknemissügavustega. Täpsustada tehnovõrkude paiknemissügavused enne puurimistööde alustamist.
7. Teemaal vähim kaugus valgustimastist peab olema 1,5m (kinnise meetod).
8. Kaabli paigaldamisel, ristumisel kommunikatsioonitrassidega, tagada normikohased vahekaugused (vt. seletuskiri).
9. Tehnovõrkude kaitsetsoonides kaevatakse käsitsi. Tööde teostamisel tuleb lähtuda liinirajatiste kaitsevööndis tegutsemise eeskirjast.
10. Kaablite rajamisel lahtise kaeve teel puude kaitsevööndis kaevatakse käsitsi.
11. Liitumiskilp paigaldatakse krundile Turba tee 1, nii et kilbi tagakülg oleks vastu seina ja uks avaneks parkla poole.
12. Kilbile peab jääma ööpäevaringne vaba juurdepääs ja piisav ruum kilbi teenindamiseks.
13. Liitumiskilbi maandus rajatakse MP kaabliga ühes kraavis. Liitumiskilbile ehitada potentsiaalitasandusrõngas ca 30 cm sügavusel ja 1 m raadiusega kilbist.
14. Ehituse käigus tekitatud kahju likvideerida. Kõlvikult koristada tööde käigus tekkinud ehitusjäätmed. Peale ehitustööde lõppu taastada endine olukord.
15. Tarbijaühenduse taastamiseks paigaldatakse uued tarbijakaablid korterelamu keldris asuvast hoone peajaotuskeskusest 17717JK kuni projekteeritava liitumiskilbini korterelamu keldri kaudu. Trassi asukoht keldris täpsustada ehituse käigus. Kaablite sisseviigu puurimiseks ja kaablite paigaldamiseks hoones kutsuda kohale kinnistu omaniku või esindaja. NB! Vundamendi või teiste vett isoleerivate konstruktsioonide kahjustamisel tagada hoone osade veekindlus pärast tööde teostamist. Olemasolev 17717JK ja tarbijakaablid liitumiskilbist LK240866 kuni hoone peajaotuskeskuseni 17717JK antakse üle Turba tee 1 korteriühistu omandisse.

TINGMÄRGID:

- XW1 - Projekteeritud kuni 1 kV maakaabelliin (x-kaablite arv) PVC kaitsetorus
- XW1 - Projekteeritud kuni 1 kV tarbija maakaabel (x-kaablite arv) PVC kaitsetorus
- Projekteeritud maakaabelliini paigaldus kinnisel meetodil
- Projekteeritud kinnise meetodi pilootpuurimine
- Projekteeritud liitumiskilp kordusmaandusega
- Projekteeritud kilbi reaalsuurus ja täpne asukoht
- Projekteeritud mastiliiliti
- Projekteeritud maanduspaigaldis (potentsiaalitasandusrõngas)
- Tööst välja viidav MP kaabelliin (kaabel jääb pingetuna maasse)
- Olemasolev MP kaabelliin
- Olemasolev MP õhuliin
- K - Olemasolev kanalisatsioon
- T - Olemasolev soojustrass
- S - Olemasolev sidetrass
- V - Olemasolev veetrass
- Olemasolev tänavavalgustus
- Krundi piir

Töö nimetus: Turba tee 1 võrgu ümberehitus				Objekti aadress: Turba tee 1, Lehetu küla, Saue vald, Harjumaa			
Tellija: Elektrilevi OÜ				Joonise nimetus: ELEKTRIKAABLITE ASENDIPLAAN			
Kontrollis	N. Demeštšenko	12.11.26					
Koostas	N. Demeštšenko	12.11.26					
Töö nr: PL25-55-44	Staadium: TP	Versioon: v01	Joon. nr: EL-4-01	Mõõtkava: 1:500	Faili nimi: PL255544_TP_EL-4-01-Asend.dwg	Leht: 1/1	

pluvo
OÜ PLUVO EESTI
Värvi tn 4, 10621
Tallinn, Eesti
e-mail : info@pluvo.ee
www.pluvo.ee
MTR nr. TEL003705

FORMAAT A3 420 x 297 mm