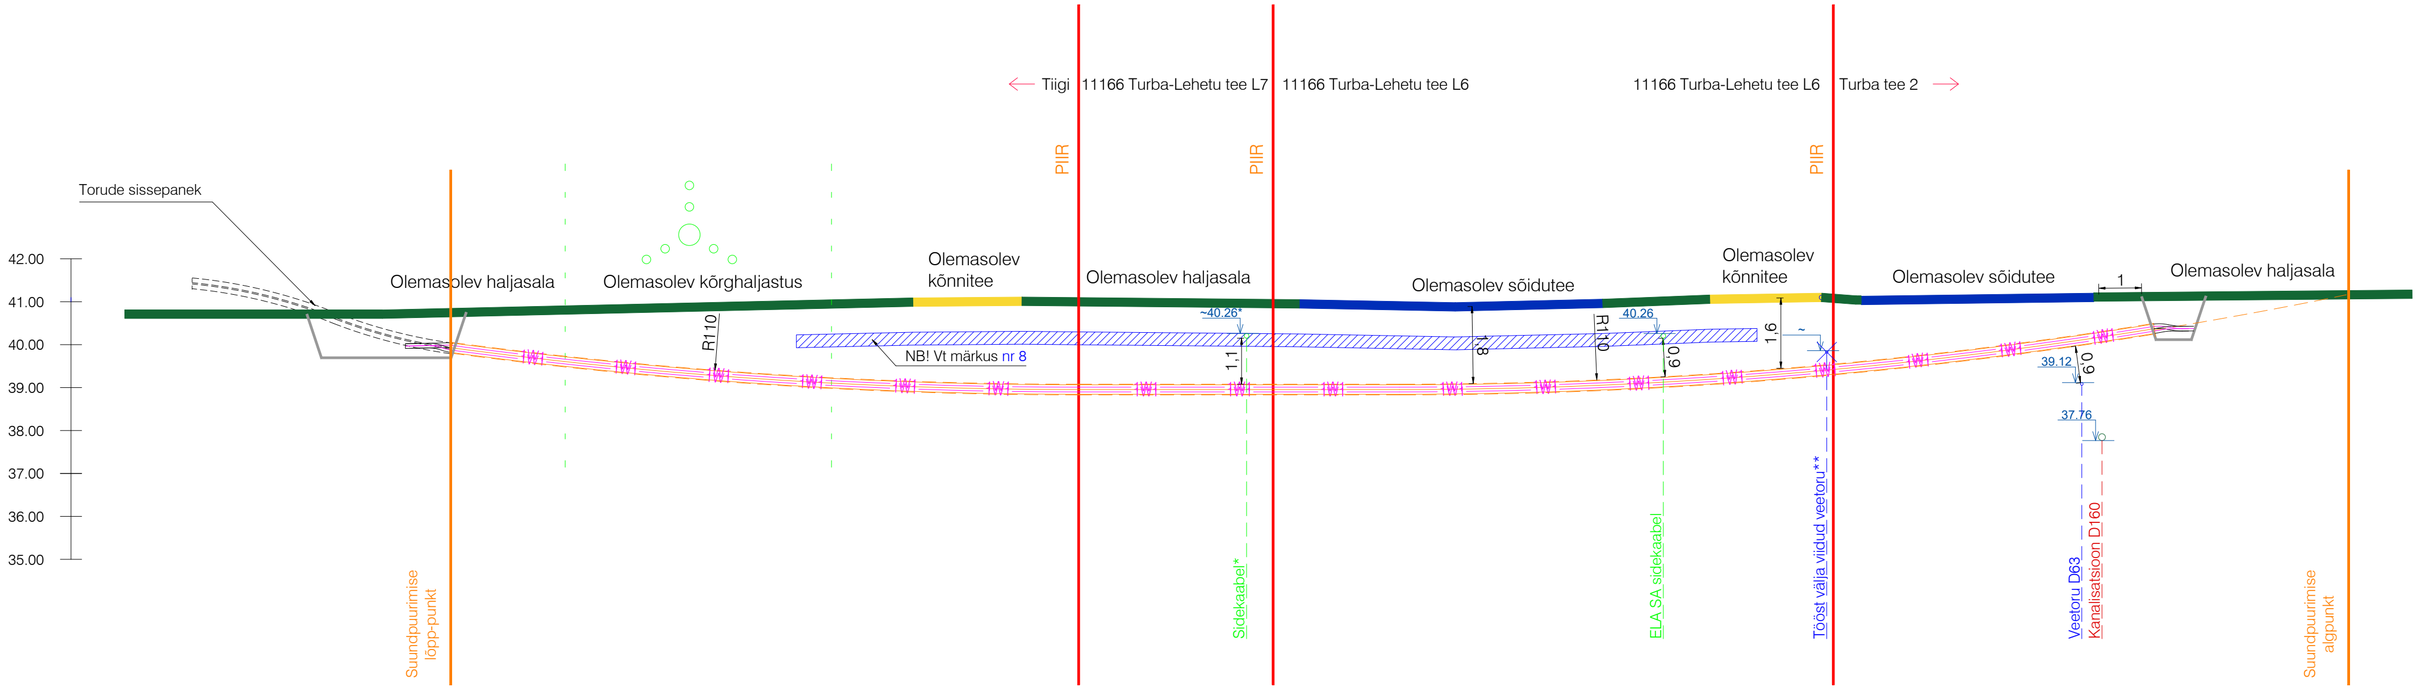


Kaablid kaablikaitsetorudes 2xD110 paigaldatakse suundpuurimisega ühises avas (nt. D250);
L_{toru}=2x40 m

M (hor) 1:100
M (vert) 1:100

MÄRKUSED:

1. Kõrgused EH2000 süsteemis.
2. Olemasolevate, kõigepealt ligikaudse kõrgusmärgiga (~) näidatud, tehnovõrkude paiknemissügavused täpsustada kohapeal enne puurimistööde algust.
3. Kinnisel meetodil projekteeritud torude läbimõõdud, arv ja puurimisviisid võivad muuta ehituse käigus. Uut lahendust tuleb eraldi kooskõlastada.
4. * Sidekaabli paiknemissügavus ja läbimõõt teadmata, enne ehitustööde alustamist tuleb paiknemissügavust kindlasti täpsustada. Turba tee 1 korteriühistult tuli info, et kaabel on endiselt töös ja kuulub Teliale. Telialt saadud info kohaselt ei kuulu aga nimetatud kaabel nende omandisse.
5. **Võrguvaldaja (AS Kovek) andmetel on veetoru kasutusest välja viidud.
6. Elasa Eesti Lairiba Arenduse SA-le kuuluva sidekaabli kõrgus on näidatud geoaluse koostamise käigus võrguvaldajalt saadud info alusel.
7. Olemasoleva veetoru ja kanalisatsiooni paiknemissügavused näidatud vastavalt AS Teede REV-2 teostusjoonisele (töö nr. TJ - 368).
8. Antud piirkonnas paiknevad valgustuskaablid. Võrguvaldajal (AS Kovek) puuduvad teostusjoonised ja täpsem teave kaablite asukoha kohta. Kaablite eeldatav paigaldussügavus on 0,7–1,0 m. Kaablite täpsed asukohad ja paigaldussügavused tuleb enne ehitustööde algust täpsustada koostöös Kovek AS-iga (nt. kaabliotsijaga).

Töö nimetus: Turba tee 1 võrgu ümberehitus						Objekti aadress: Turba tee 1, Lehetu küla, Saue vald, Harjumaa	
Tellija: Elektrilevi OÜ			Joonise nimetus: RISTMEVÄLJA JOONIS			pluvo OÜ PLUVO EESTI Värvi tn 4, 10621 Tallinn, Eesti e-mail : info@pluvo.ee www.pluvo.ee	
Kontrollis	N. Demeštšenko	12.11.26				MTR nr. TEL003705	
Koostas	N. Demeštšenko	12.11.26					
Töö nr: PL25-55-44	Staadium: TP	Versioon: v01	Joon. nr: EL-6-01	Mõõtkava: 1:100	Faili nimi: PL255544_TP_EL-6-01-Ristmevalja.dwg		Leht: 1/1

FORMAAT - 600 x 297 mm