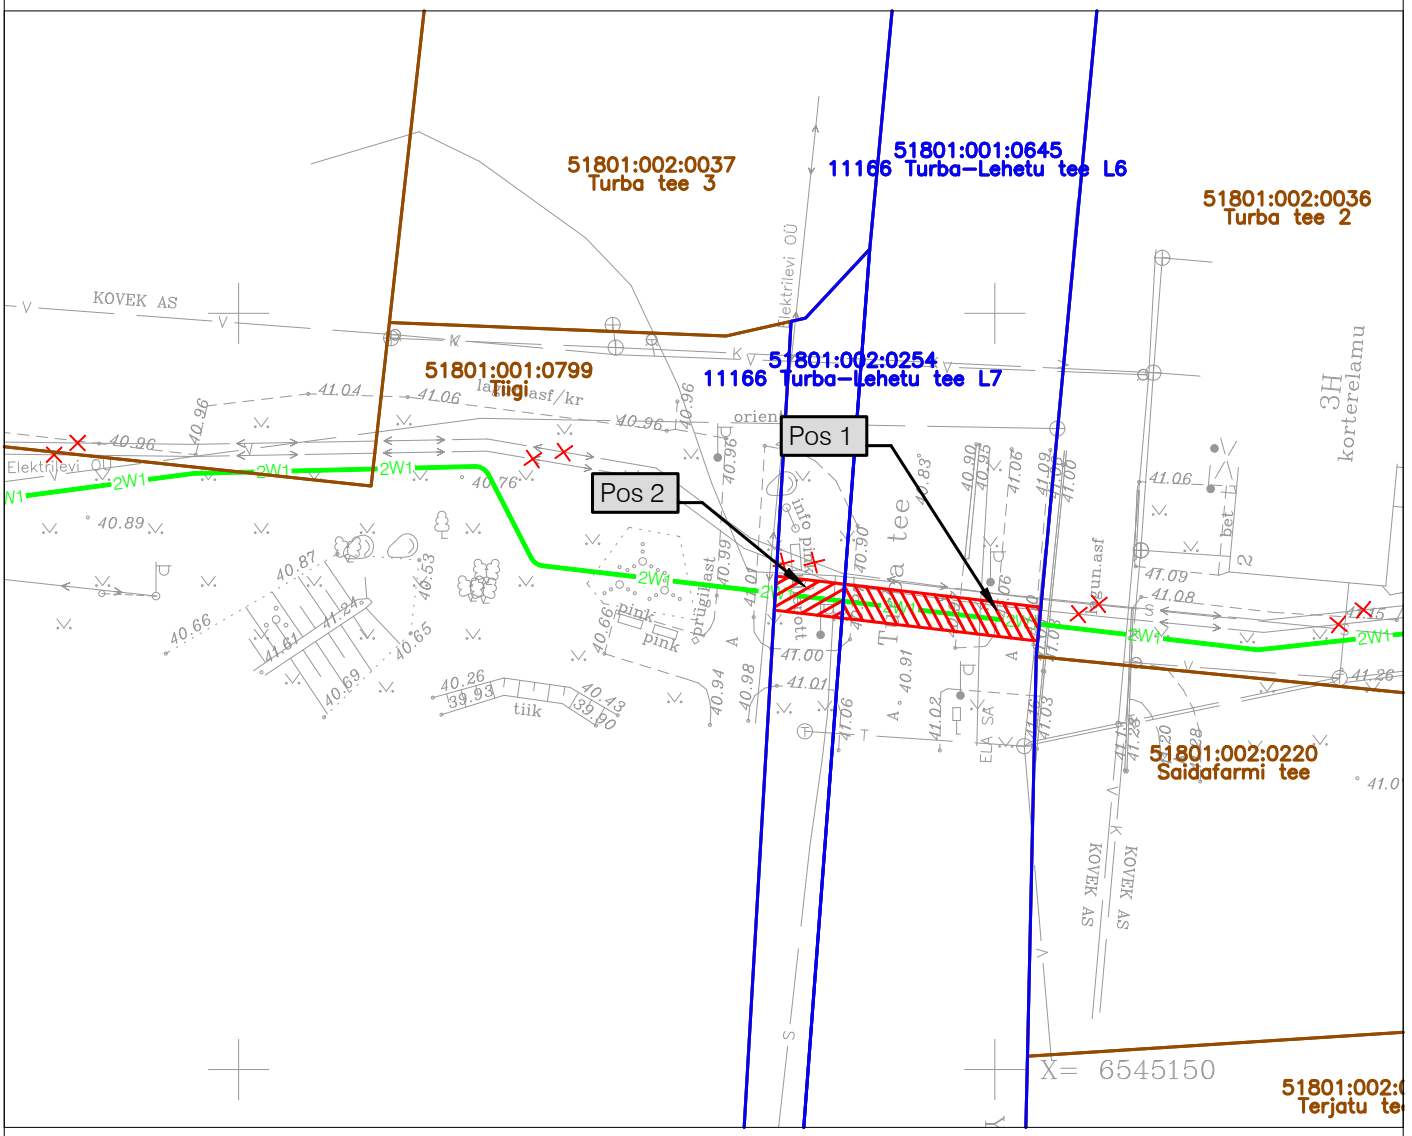


Jrk nr	IKÕ ala Pos nr (plaanil)	Kinnistu registriosa number	Katastriüksuse tunnus, nimi ja sihtotstarve	Ala pindala ruutmetrites m²
1.	Pos 1	3233350	51801:001:0645 11166 Turba-Lehetu tee L6 Transpordimaa	29 m²
2.	Pos 2	10050650	51801:002:0254 11166 Turba-Lehetu tee L7 Transpordimaa	10 m²

TINGMÄRGID:

Kasutusõiguse ala (0,4 kV maakaabelliinid)

Projekteeritud 0,4 kV maakaabelliinid

Katastriüksuse piirid

Koormatava kinnistu piirid

Projekteeritava tehnovõrgu pikkus 18 m

Koostas: Nikita Demeštšenko
OÜ Pluvo Eesti projekteerija
irina@pluvo.ee
tel.: +372 5670 4184

FORMAAT A4 297 x 210 mm

Töö nimetus:	Objekti aadress:
Turba tee 1 võrgu ümberehitus	Turba tee 1, Lehetu küla, Saue vald, Harjumaa

Tellija	Joonise nimetus:	
Elektrilevi OÜ	Isikliku kasutusõiguse seadmise plaan	
Kontrollis: N. Demeštšenko 12.11.26		
Koostas: N. Demeštšenko 12.11.26		

pluvo
MTR nr. TEL003705
OÜ PLUVO EESTI
Värvi tn 4, 10621
Tallinn, Eesti
e-mail : info@pluvo.ee
www.pluvo.ee

Töö nr:	Staadium:	Versioon:	Joon. nr:	Mõõtkava:	Faili nimi:	Leht:
PL25-55-44	TP	-	-	1:500	Transpordiameti koormatava ala plaanid.dwg	1/1