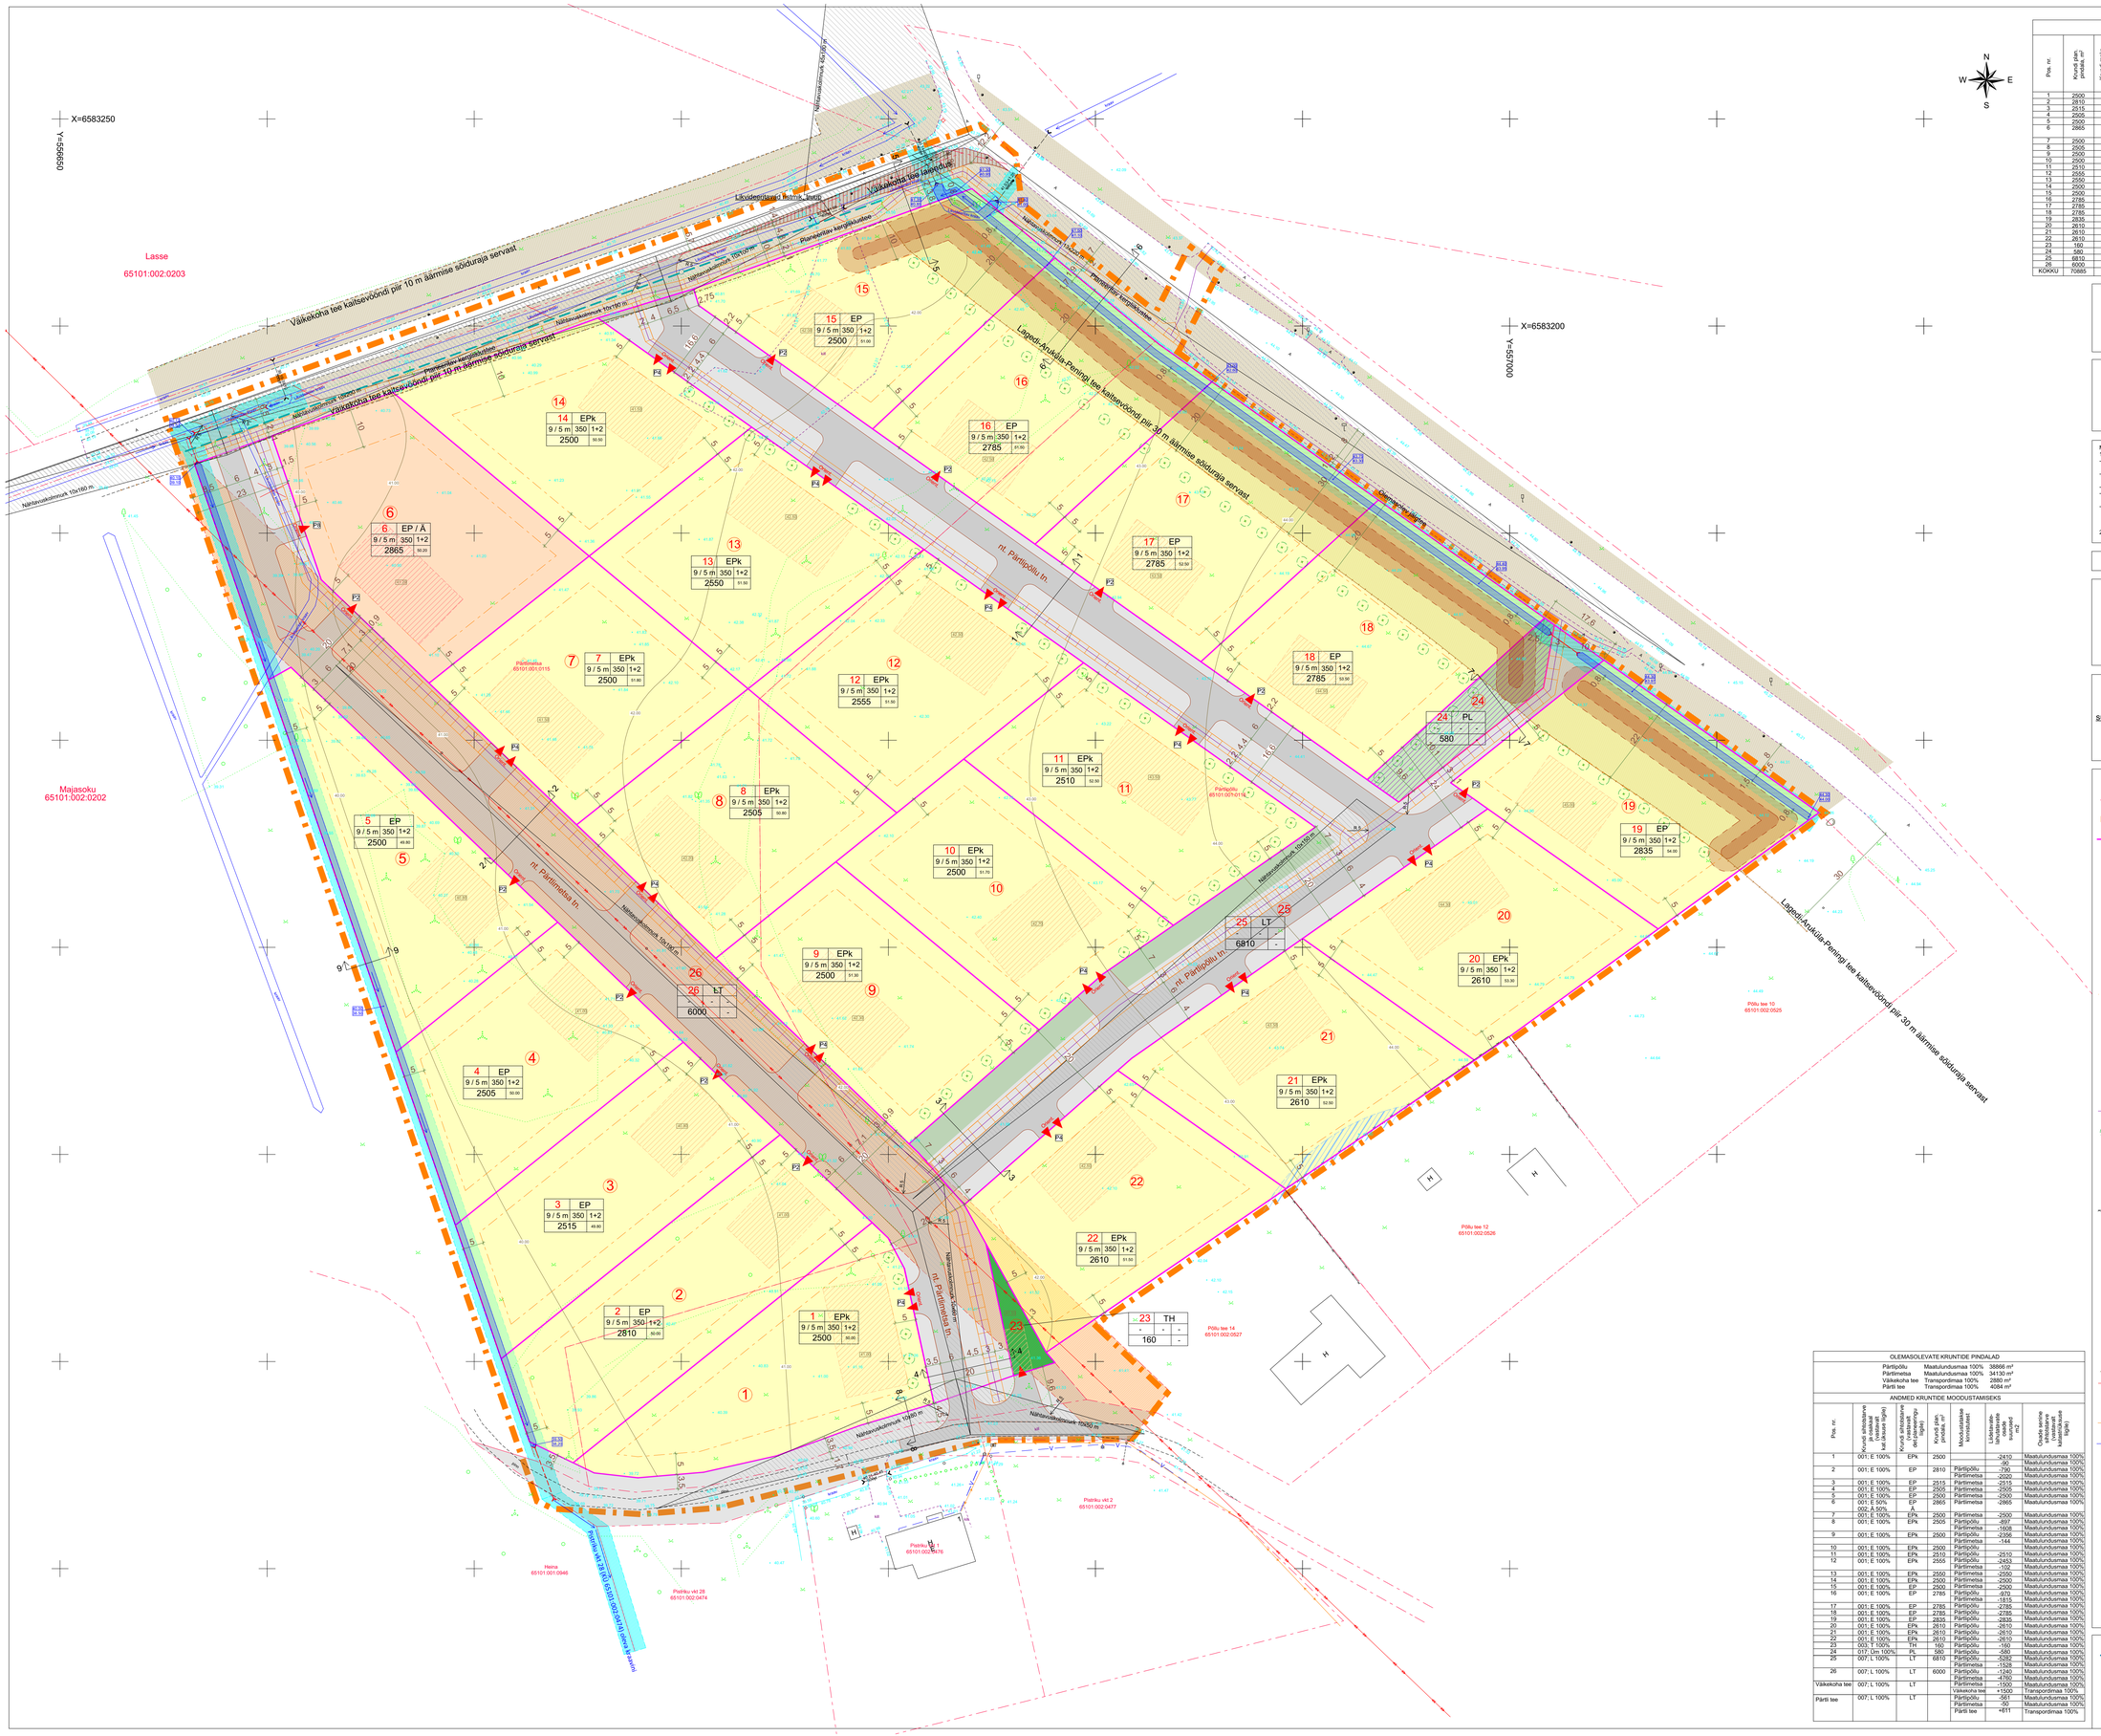
X=6583250
Y=556550
X=6583200
Y=556700
Lasge
65101:002:0203
Majasoku
65101:002:0202
Väikekoha tee kaitsevöönd pir 10 m äärmise sõiduraja servast
Lagedi-Arukülä-Peningi tee kaitsevöönd pir 30 m äärmise sõiduraja servast
Planeeritav kergliiklustee
Planeeritav kergliiklustee
Planeeritav kergliiklustee
Likvideeritavad Rooma tänav
Väikekoha tee lõpeb
Näkhavaldemuk 10x180 m
Näkhavaldemuk 10x180 m
Näkhavaldemuk 10x180 m