

Projekti nimetus:
Paide-Kiisa õhuliini rekonstrueerimine

Joonise nimetus:
Ajutine liikluskorraldus

Objekti asukoht:
Riigitee 15 km 22.41, Tagadi küla,
Saku vald, Harju maakond

Märkused:
AKÖL: 7253 autot ööpäevas,
sõiduautosid 94%

Kuupäev	Töö nr.	Joonise nr.
16.09.2025	PLL241118-1	43.2

Tellija	AS Connecto Infra Kaspar Roon, +372 5373 4192, kaspar.roon@connecto.ee
---------	--


Cad proj.	T. Toome, Tel: +372 5699 6991
-----------	-------------------------------

Kutsetunnistus nr. 193489 T. Rämmel Tegevusluba nr ELK000084

- TINGMÄRGID:
- Töötsoon: õhuliin
 - Puitportaal
 - Ajutine liiklusemärk
 - Ajutine liiklusemärgi post
 - Ol.olev liiklusemärk
 - Ol.oleva liiklusemärgi post
 - Reguleerija

KOOSKÕLASTATUD
Teehoiuteenistuse põhja osakonna
korrashoiu ja liikluskorralduse üksus
Jaan Saia, Harju maakonna liikluskorraldaja
16.09.2025. a reg. nr. 174319
Leht 1 lehti 2
Tingimustel:
1. Kooskõlastatud riigitee osas, liikluskorraldus teistel teedel kooskõlastada nende teede omanikega
2. Liikluskorraldusvahendite paigaldamisel juhinduda juhendist „Riigiteede ajutine liikluskorraldus“ MA 2018-009.
3. Hommikusel tipptunnil kella 7:30 - 09:30 ning õhtusel tipptunnil kella 16:00 - 18:30 liiklust mitte takistada
4. Liiklust peatada kuni 5. minutiks, vahe peatamiste vahel 20 minutit
5. Bussipeatuse nihutamine kooskõlastada Põhja-Eesti Ühistranspordikeskusega
6. Väljaspool tähistatud tööruumi sõidukeid, masinaid ja seadmeid hoida ei ole lubatud.
7. Vähemalt 24 tundi enne töö alustamist või liikluskorralduse muutmist teavitada liikluspiirangutest ja töö kestvusest Transpordiametit Tark Tee liikluspiirangute iseteeninduskeskkonnas, millele pääseb ligi ameti e-teeninduse kaudu.

Kooskõlastatud liikluskorralduse joonis ei asenda teel ja teemaal töötamise luba.

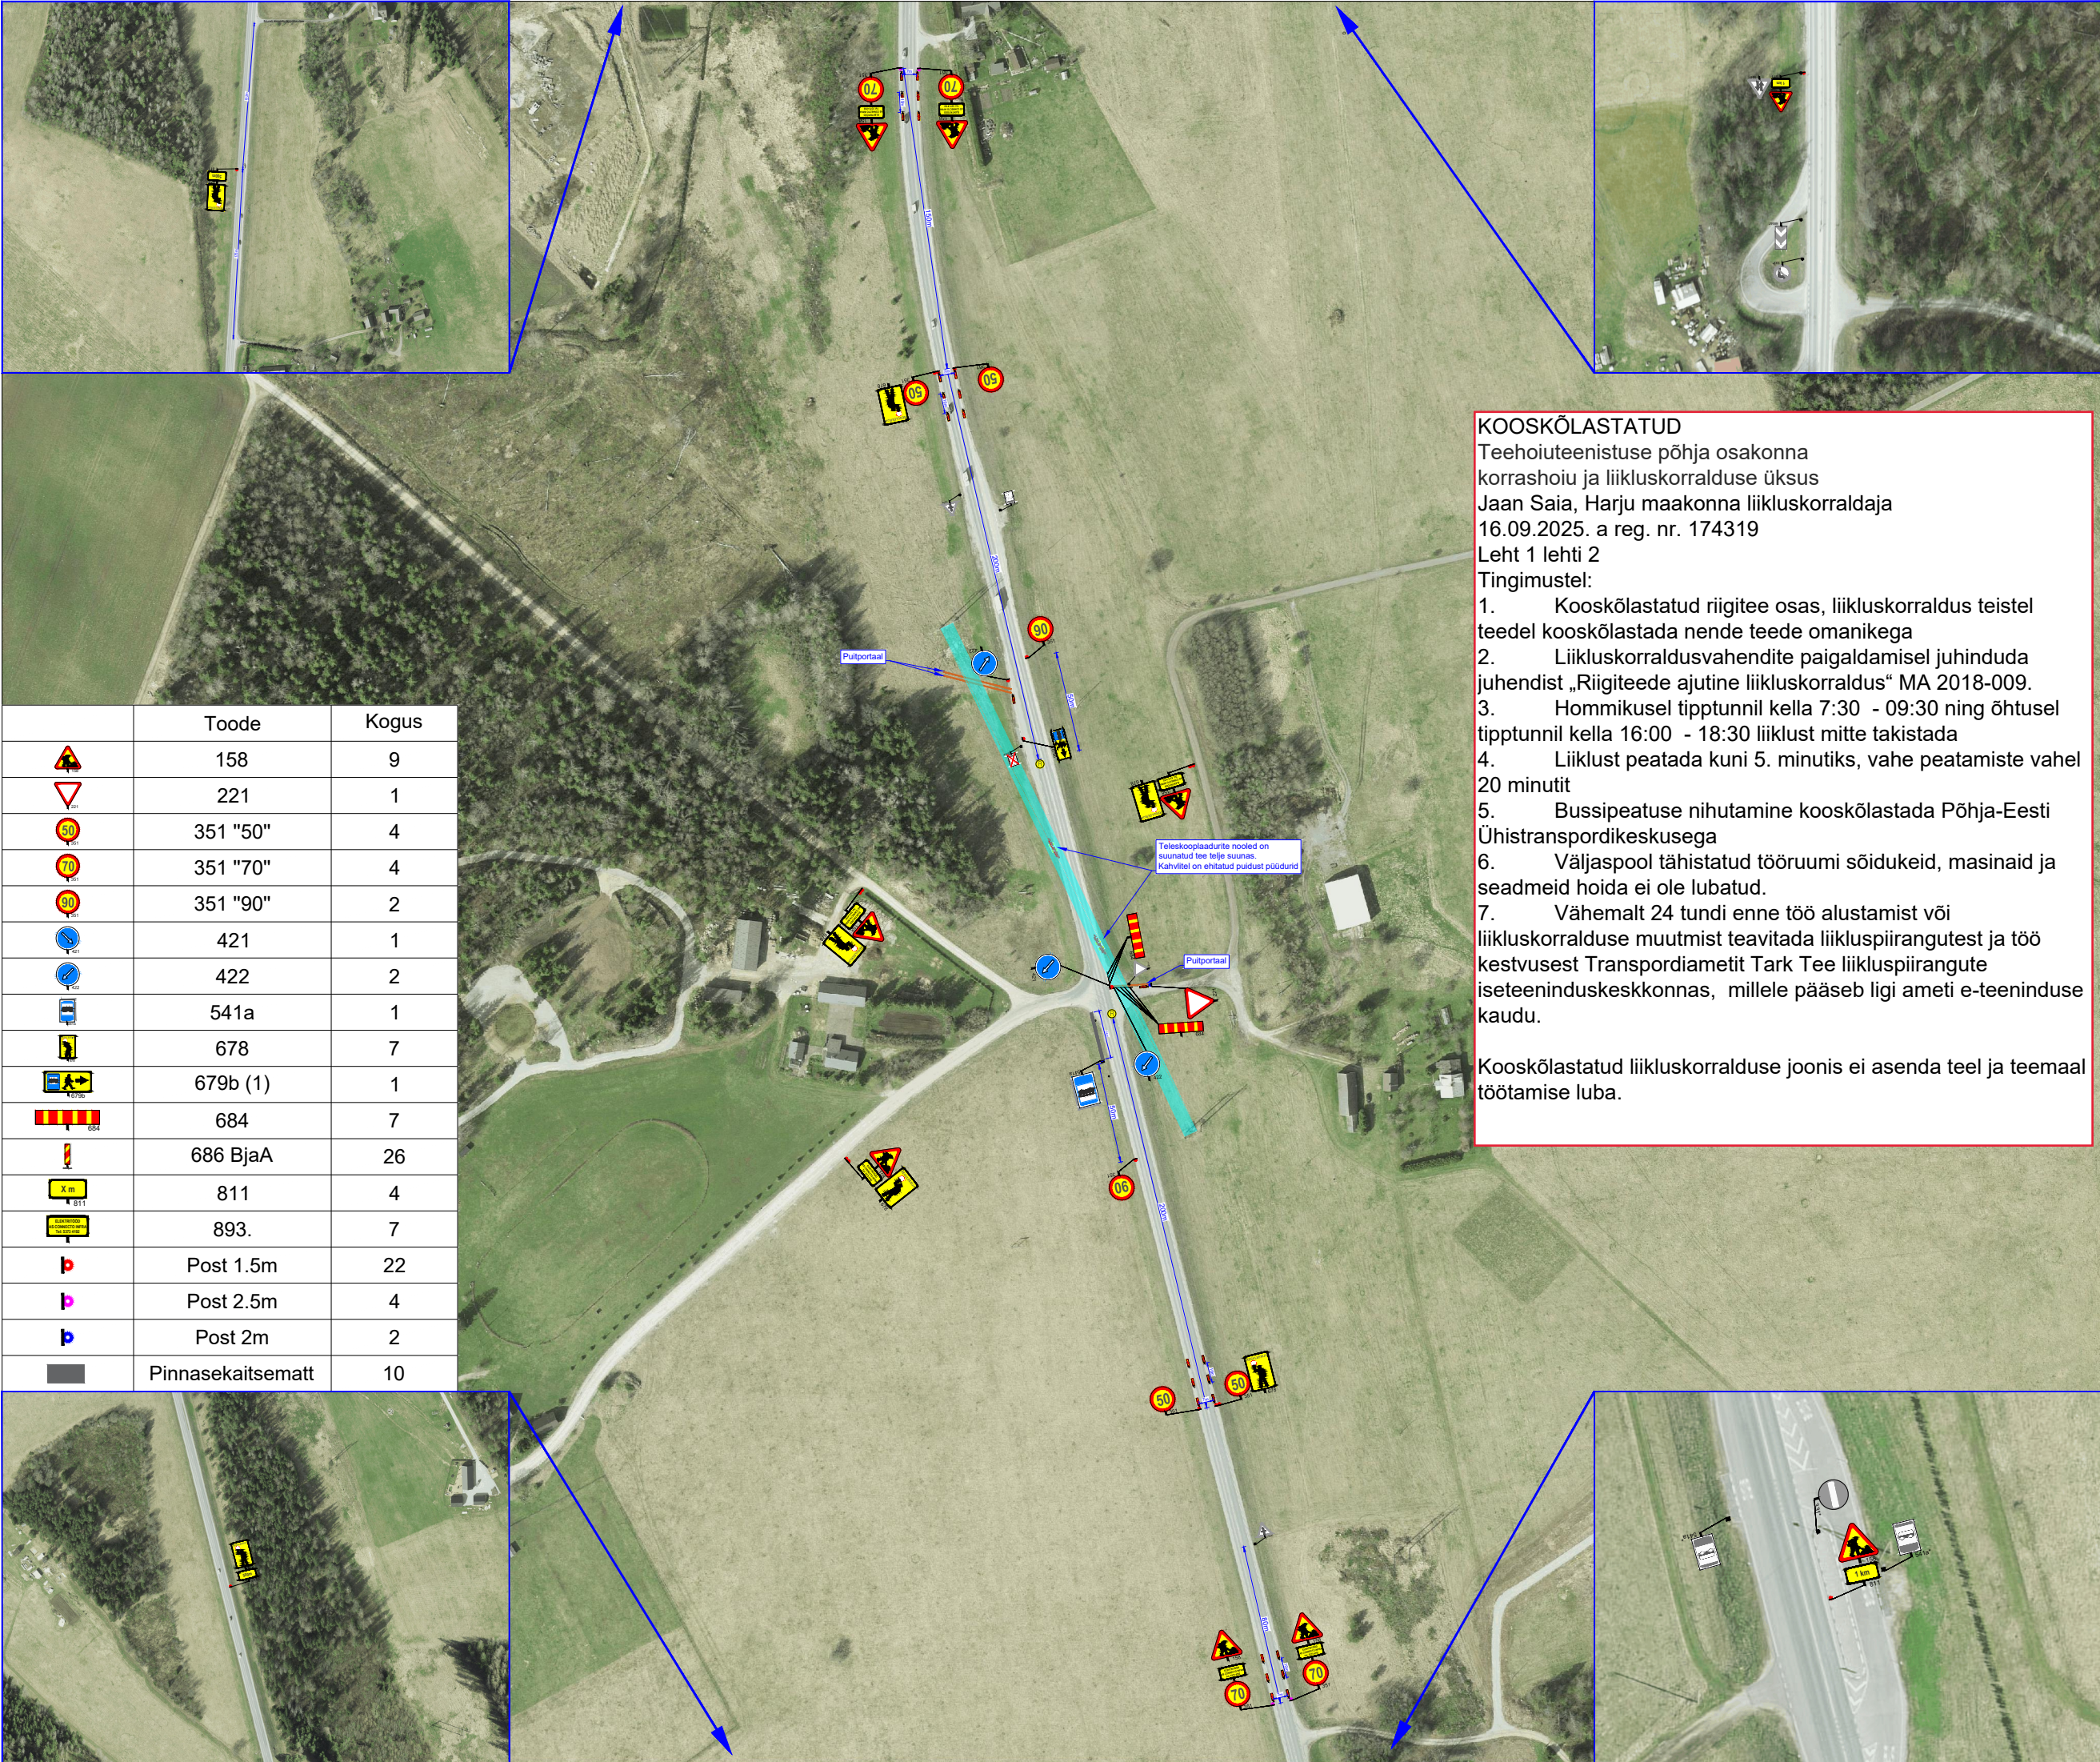

	Toode	Kogus
	158	9
	221	1
	351 "50"	4
	351 "70"	4
	351 "90"	2
	421	1
	422	2
	541a	1
	678	7
	679b (1)	1
	684	7
	686 BjaA	26
	811	4
	893.	7
	Post 1.5m	22
	Post 2.5m	4
	Post 2m	2
	Pinnasekaitsematt	10