


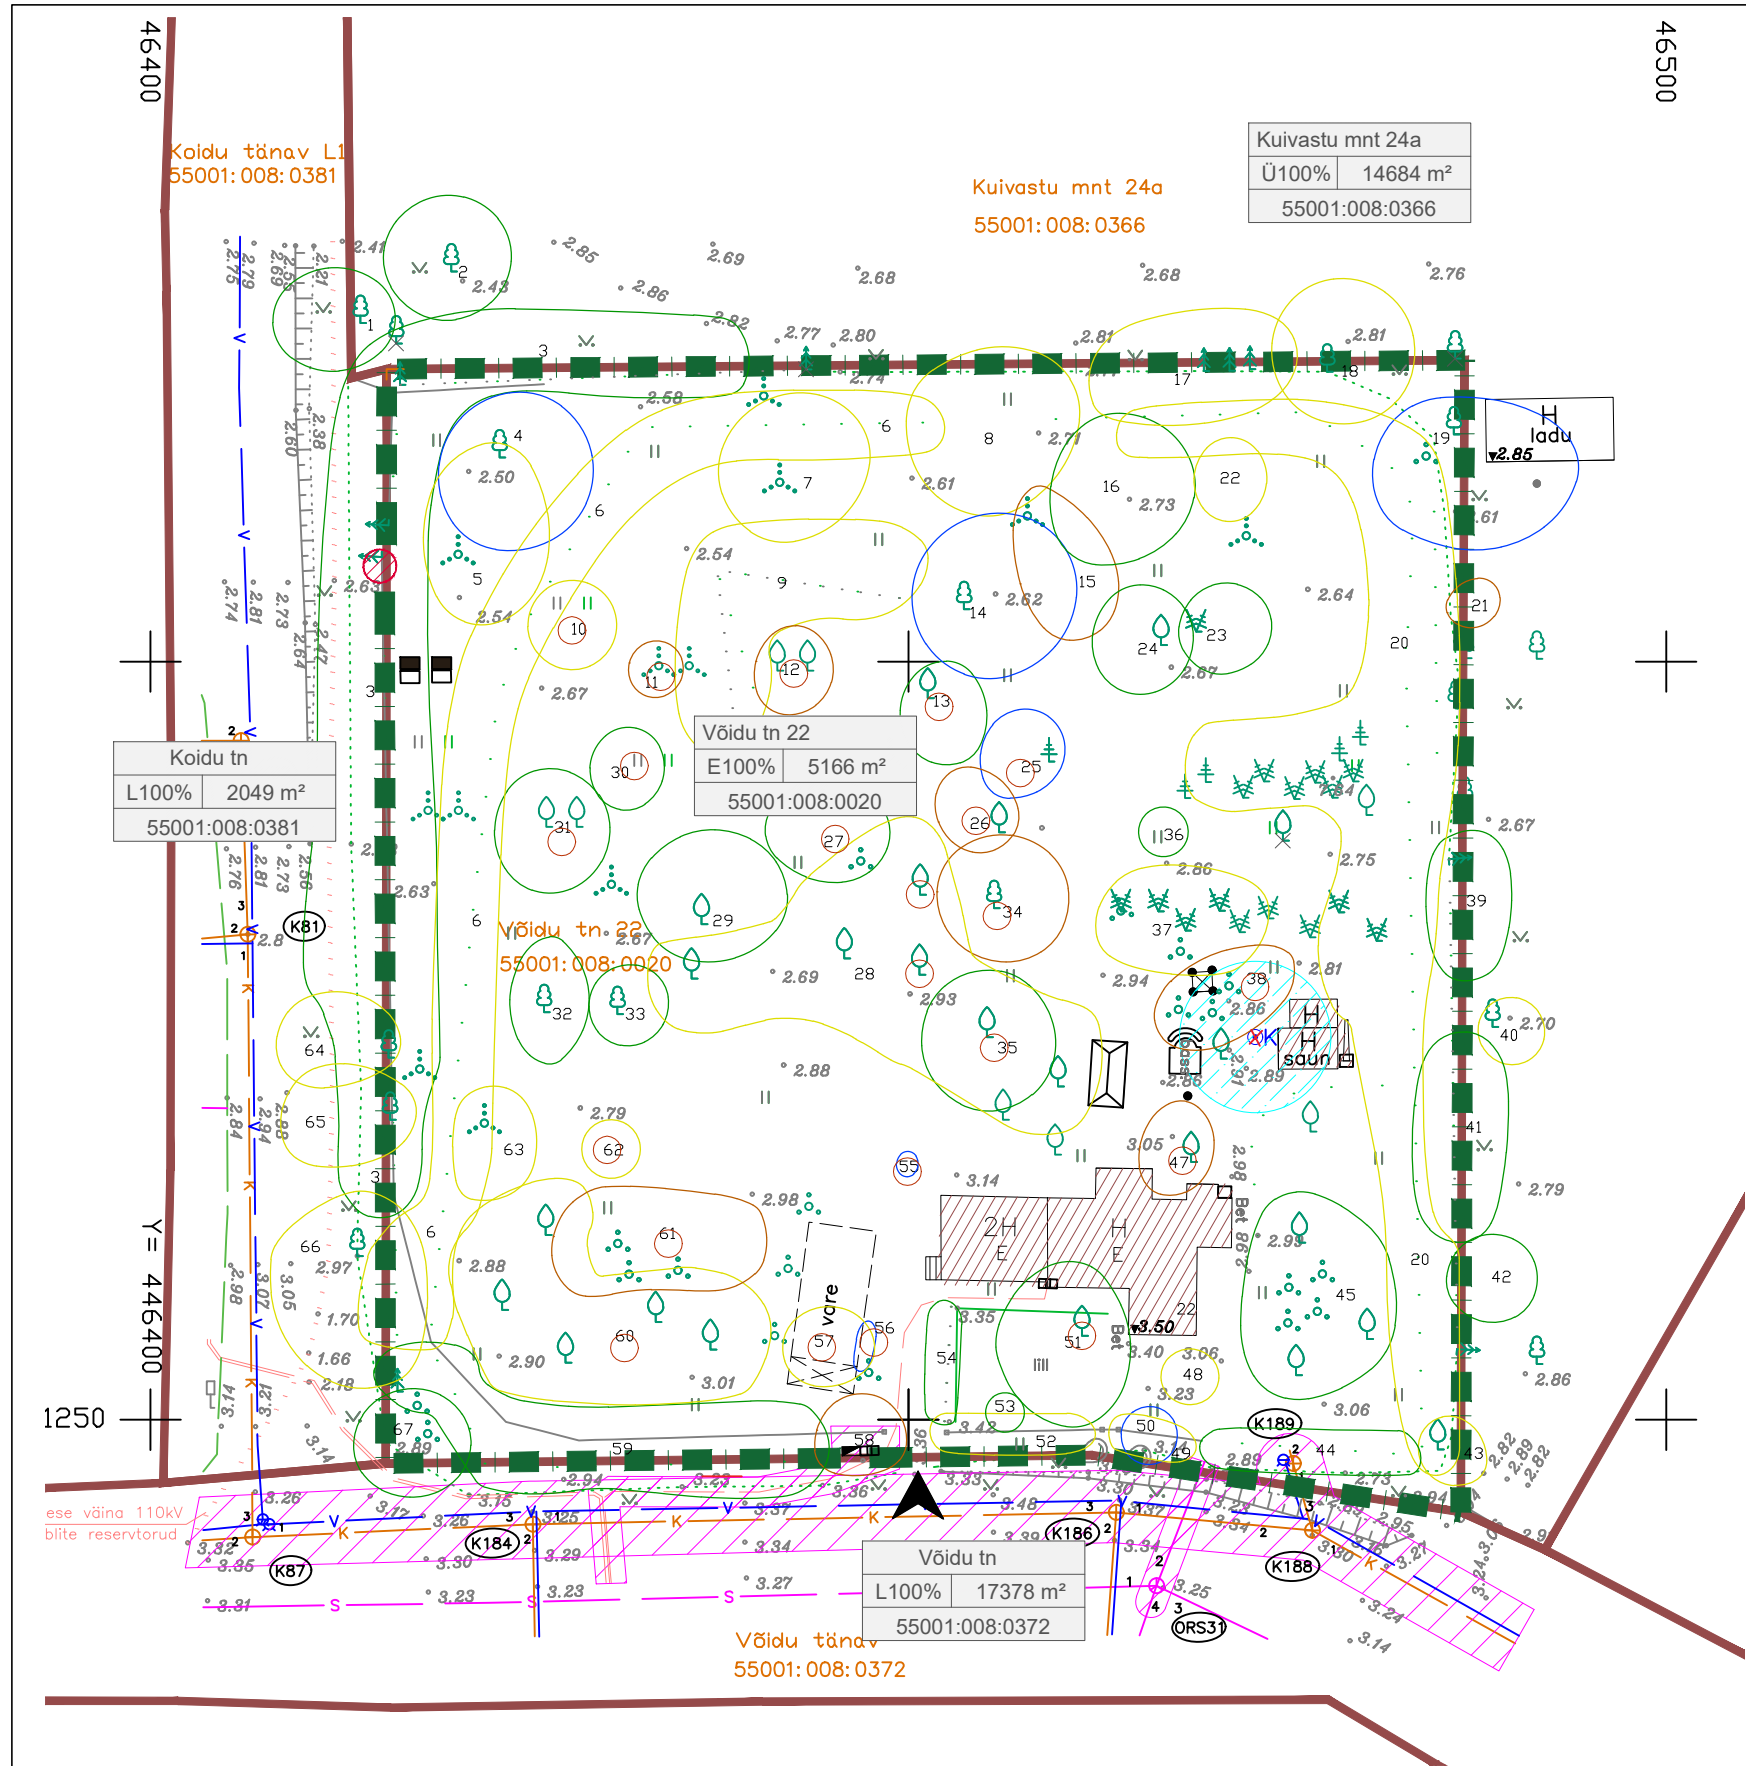

Kuivastu mnt 24a	
Ü100%	14684 m²
55001:008:0366	

Koidu tn	
L100%	2049 m²
55001:008:0381	

Võidu tn 22	
E100%	5166 m²
55001:008:0020	

Võidu tn	
L100%	17378 m²
55001:008:0372	

Haljastuslikud objektid:

- II väärtusklass (väärtuslik)
- III väärtusklass (oluline)
- IV väärtusklass (väheväärtuslik)
- V väärtusklass (likvideeritav)
- kuklase pesa

TINGMÄRGID

- PLANEERINGUALA PIIR
- KATASTRÜKSUSE PIIR
- OLEMASOLEV HOONESTUS EHTISREGISTRI JÄRGI
- JUURDEPÄÄS KATASTRÜKSUSELE

OLEMASOLEVAD TEHNORAJATISED

- ELEKTRI MAAKAABELLIIN
- SIDEKAABELLIIN
- VEETORUSTIK
- KANALISATSIOONITORUSTIK
- TEHNOVÕRGU KAITSEVÖÖND
- ELEKTRIVÕRGU LIITUMISKILP
- KAEVU HOOLDUSALA R=10m

Vaade planeeringualae lõunast



MÄRKUSED:

- topo-geodeetilise alusplaani koostas OÜ HADWEST, 17.06.2024, töö nr T-24-273 (koordinaadid L-EST 97 süsteemis, kõrgused EH-2000 Amsterdami süsteemis);
- puittaimestiku hinnangu koostas Dendro SJ OÜ, 13.03.2025.

	Planeeringu koostamise korraldaja	Saaremaa Vallavalitsus	SAARE MAAKOND, SAAREMAA VALD ORISSAARE ALEVIK, VÕIDU TN 22 DETAILPLANEERING	Töö nr 598
	Planeerija	Optimal Projekt OÜ		DP
	Arhitekt	I. Punger		M 1:500
	Projektijuht	E. Netse		17.06.2025
	Huvitatud isik	EstNor Arendus OÜ	Tugiplaan	AS-03